


VÝKAZ DOSAVADNÍHO A NOVÉHO STAVU ÚDAJŮ KATASTRU NEMOVITOSTÍ

Dosavadní stav			Nový stav										
Označení pozemku parc. číslem	Výměra parcely		Označení pozemku parc. číslem	Výměra parcely		Druh pozemku	Typ stavby	Zpús. určení výměr	Porovnání se stavem evidence právních vztahů				
	ha	m ²		ha	m ²				Způsob využití	Způsob využití	Díl přechází z pozemku označeného v katastru nemovitostí	dřívější poz. evidenci	Číslo listu vlastnictví
4198/41	11	14	ostat. pl. jiná plocha	4198/41	9	79	ostat. pl. jiná plocha	0	4198/41		2838	9	79
				4198/143	1	20	ostat. pl. zeleň	0	4198/41		2838	1	20
				4198/144		15	ostat. pl. jiná plocha	0	4198/41		2838		15
4198/43	10	67	ostat. pl. ostat. komunikace	4198/43	10	64	ostat. pl. ostat. komunikace	0	4198/43		2838	10	64
				4198/145		3	ostat. pl. zeleň	0	4198/43		2838		3
	21	81			21	81							

Seznam souřadnic (S-JTSK)

Číslo bodu	Souřadnice pro zápis do KN			Poznámka
	Y	X	Kód kvality	
1	746038.51	1043708.42	3	roh plotu
2	746037.43	1043728.96	3	lom plotu
3	746034.20	1043731.83	6	plot - barva
4	746033.82	1043732.17	3	lom plotu
5	746033.36	1043735.85	6	plot - barva
6	746031.85	1043747.97	3	barva na betonu

GEOMETRICKÝ PLÁN pro rozdělení pozemku	Geometrický plán ověřil úředně oprávněný zeměměřický inženýr	Stejnopis ověřil úředně oprávněný zeměměřický inženýr:
	Jméno, příjmení: Ing. Luboš Jakub	Jméno, příjmení: Ing. Luboš Jakub
	Číslo položky seznamu úředně oprávněných zeměměřických inženýrů 2753/2016	Číslo položky seznamu úředně oprávněných zeměměřických inženýrů 2753/2016
	Dne: 14.2.2024 Číslo: 46/2024	Dne: 25.2.2024 Číslo: 45/2024
Vyhotovitel: Ing. Luboš Jakub Tichá 855/7, 250 01 Brandýs n.L.-St. Boleslav www.jakub-geodet.cz Číslo plánu: 5535-192/2023 Okres: území Hlavního města Prahy Obec: Praha Kat. území: Smíchov Mapový list: Praha 8-1/43 Dosavadním vlastníkem pozemků byla poskytnuta možnost seznámit se v terénu s průběhem navrhovaných nových hranic, které byly označeny předepsaným způsobem:	Náležitosti a přesnosti odpovídá právním předpisům.	Tento stejnopis odpovídá geometrickému plánu v elektronické podobě uloženému v dokumentaci katastrálního úřadu.
	Katastrální úřad souhlasí s očíslováním parcel.	Ověření stejnopisu geometrického plánu v listinné podobě.
	Petra Kopecká KÚ pro Hlavní město Prahu KP Praha PGP -783/2024-101 2024.02.19 14:34:01 +01'00'	

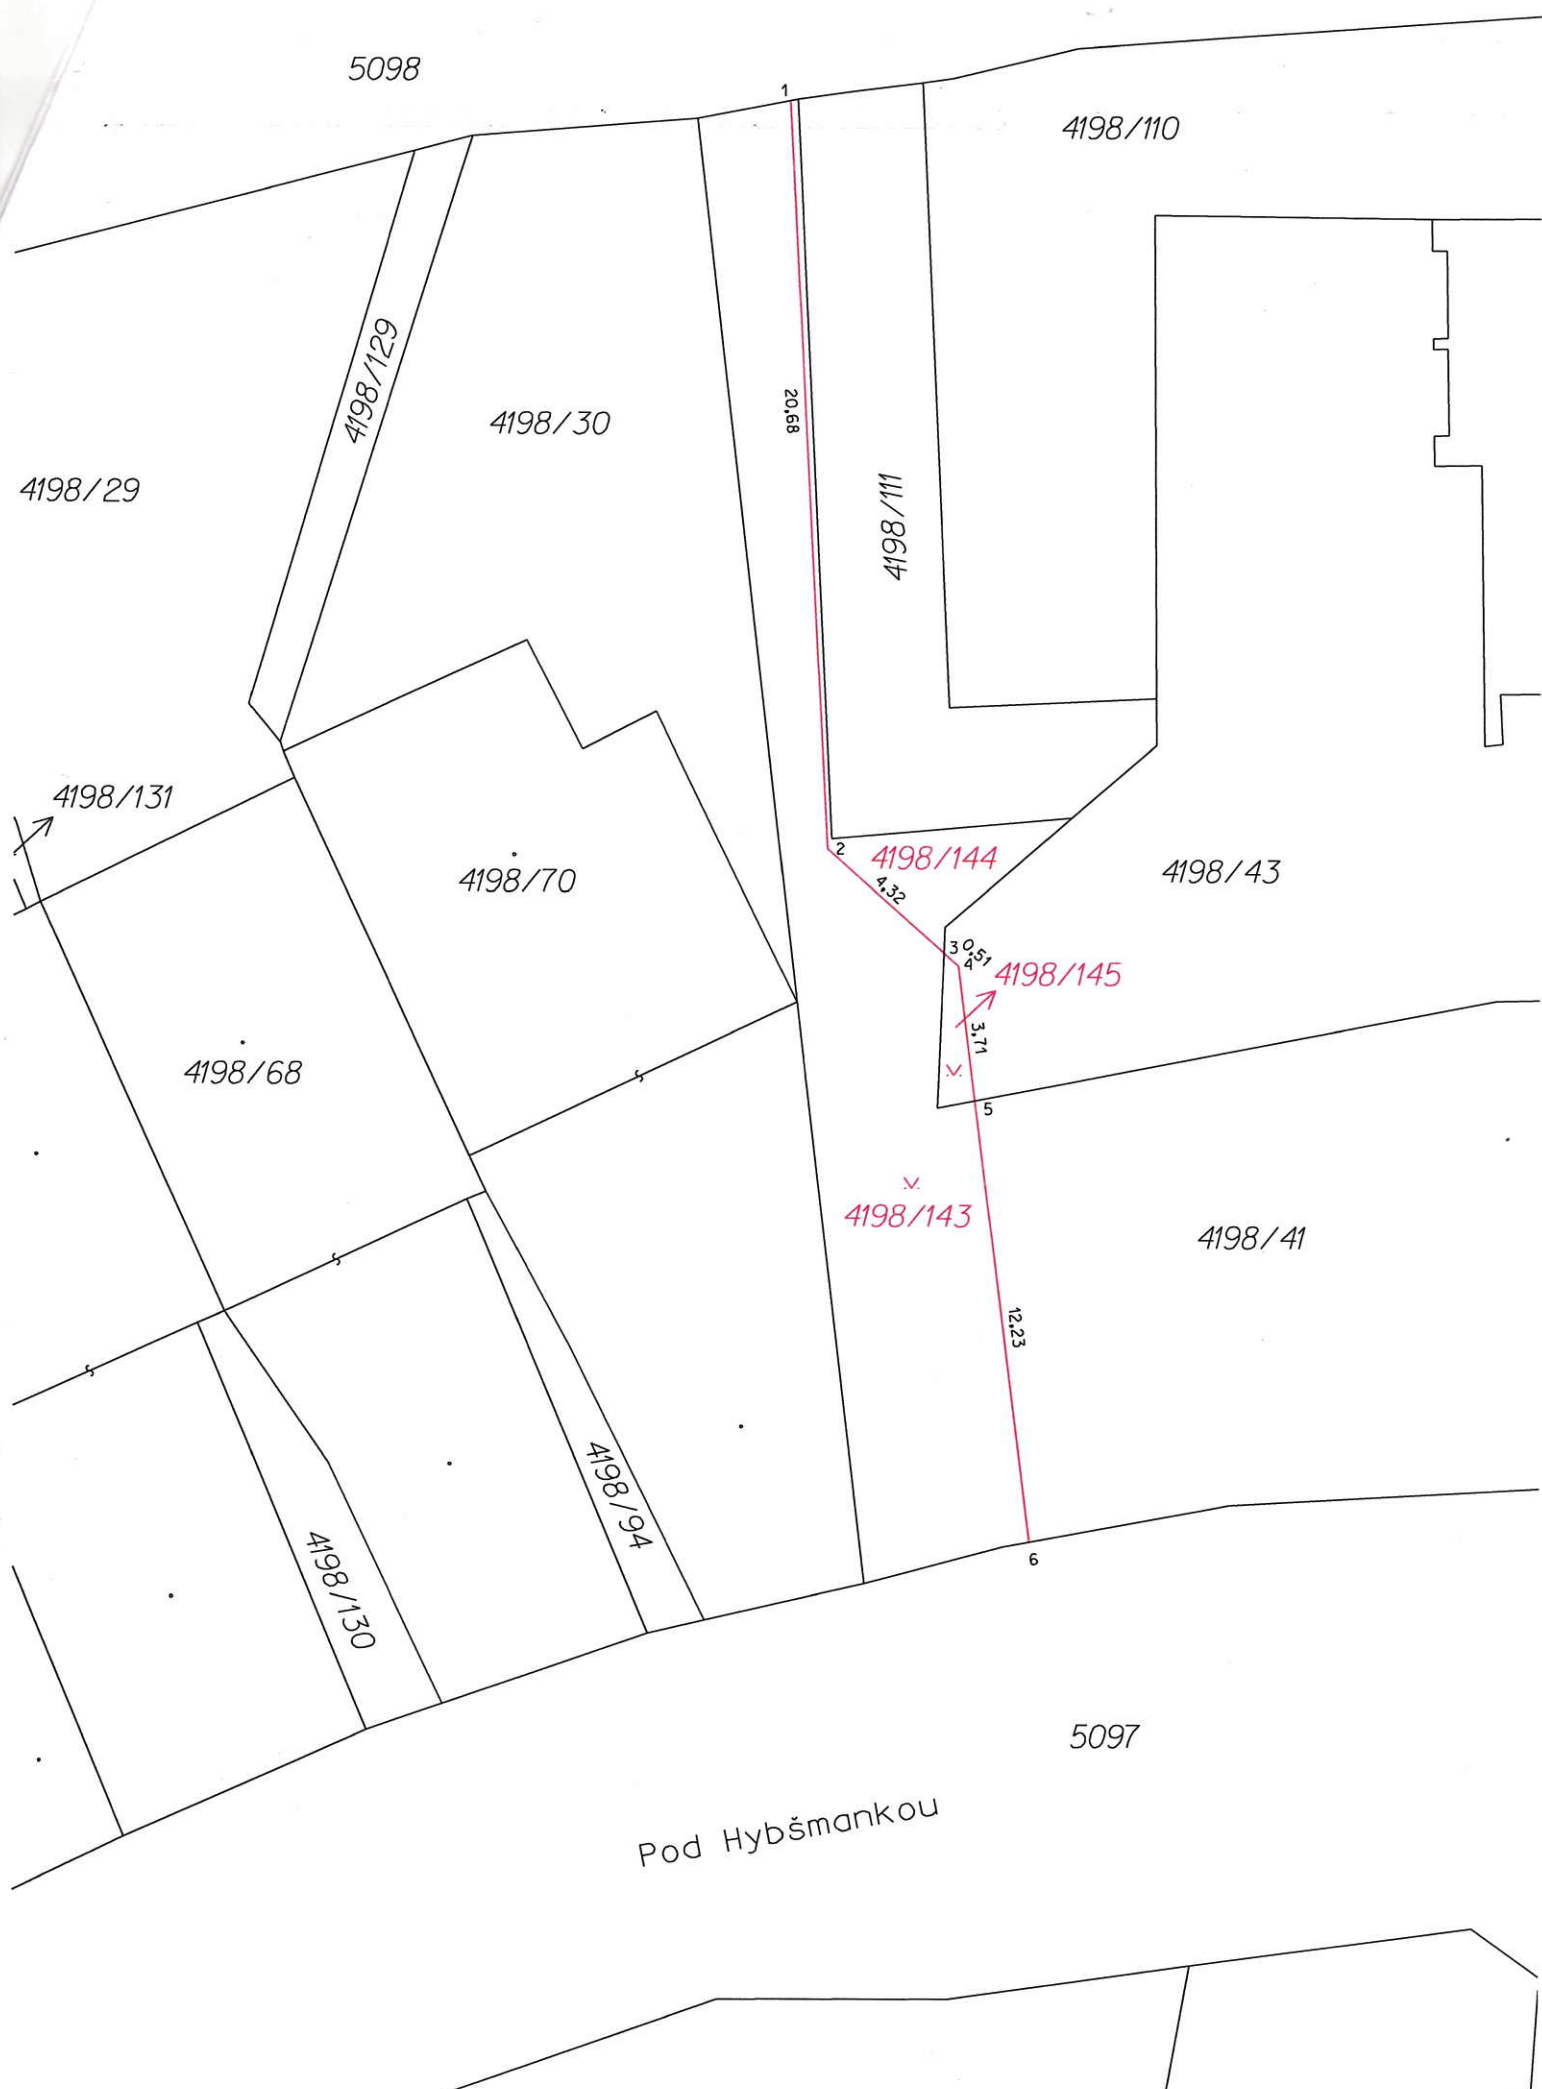

5098

4198/110

4198/29

4198/30

4198/111

4198/131

4198/70

4198/43

4198/68

4198/144

4198/145

4198/143

4198/41

4198/130

4198/94

5097

Pod Hybšmankou