


MAGISTRÁT  
HLAVNÍHO MĚSTA PRAHY  
ODBOR POZEMNÍCH KOMUNIKACÍ A DRAH

Příloha číslo: 1 ke spisu  
MHMP - 812252 / 2025 / PKD-04 / 1  
Datum: 15-08-2025  
Podpis: 

Mgr. Ivan Jevašov

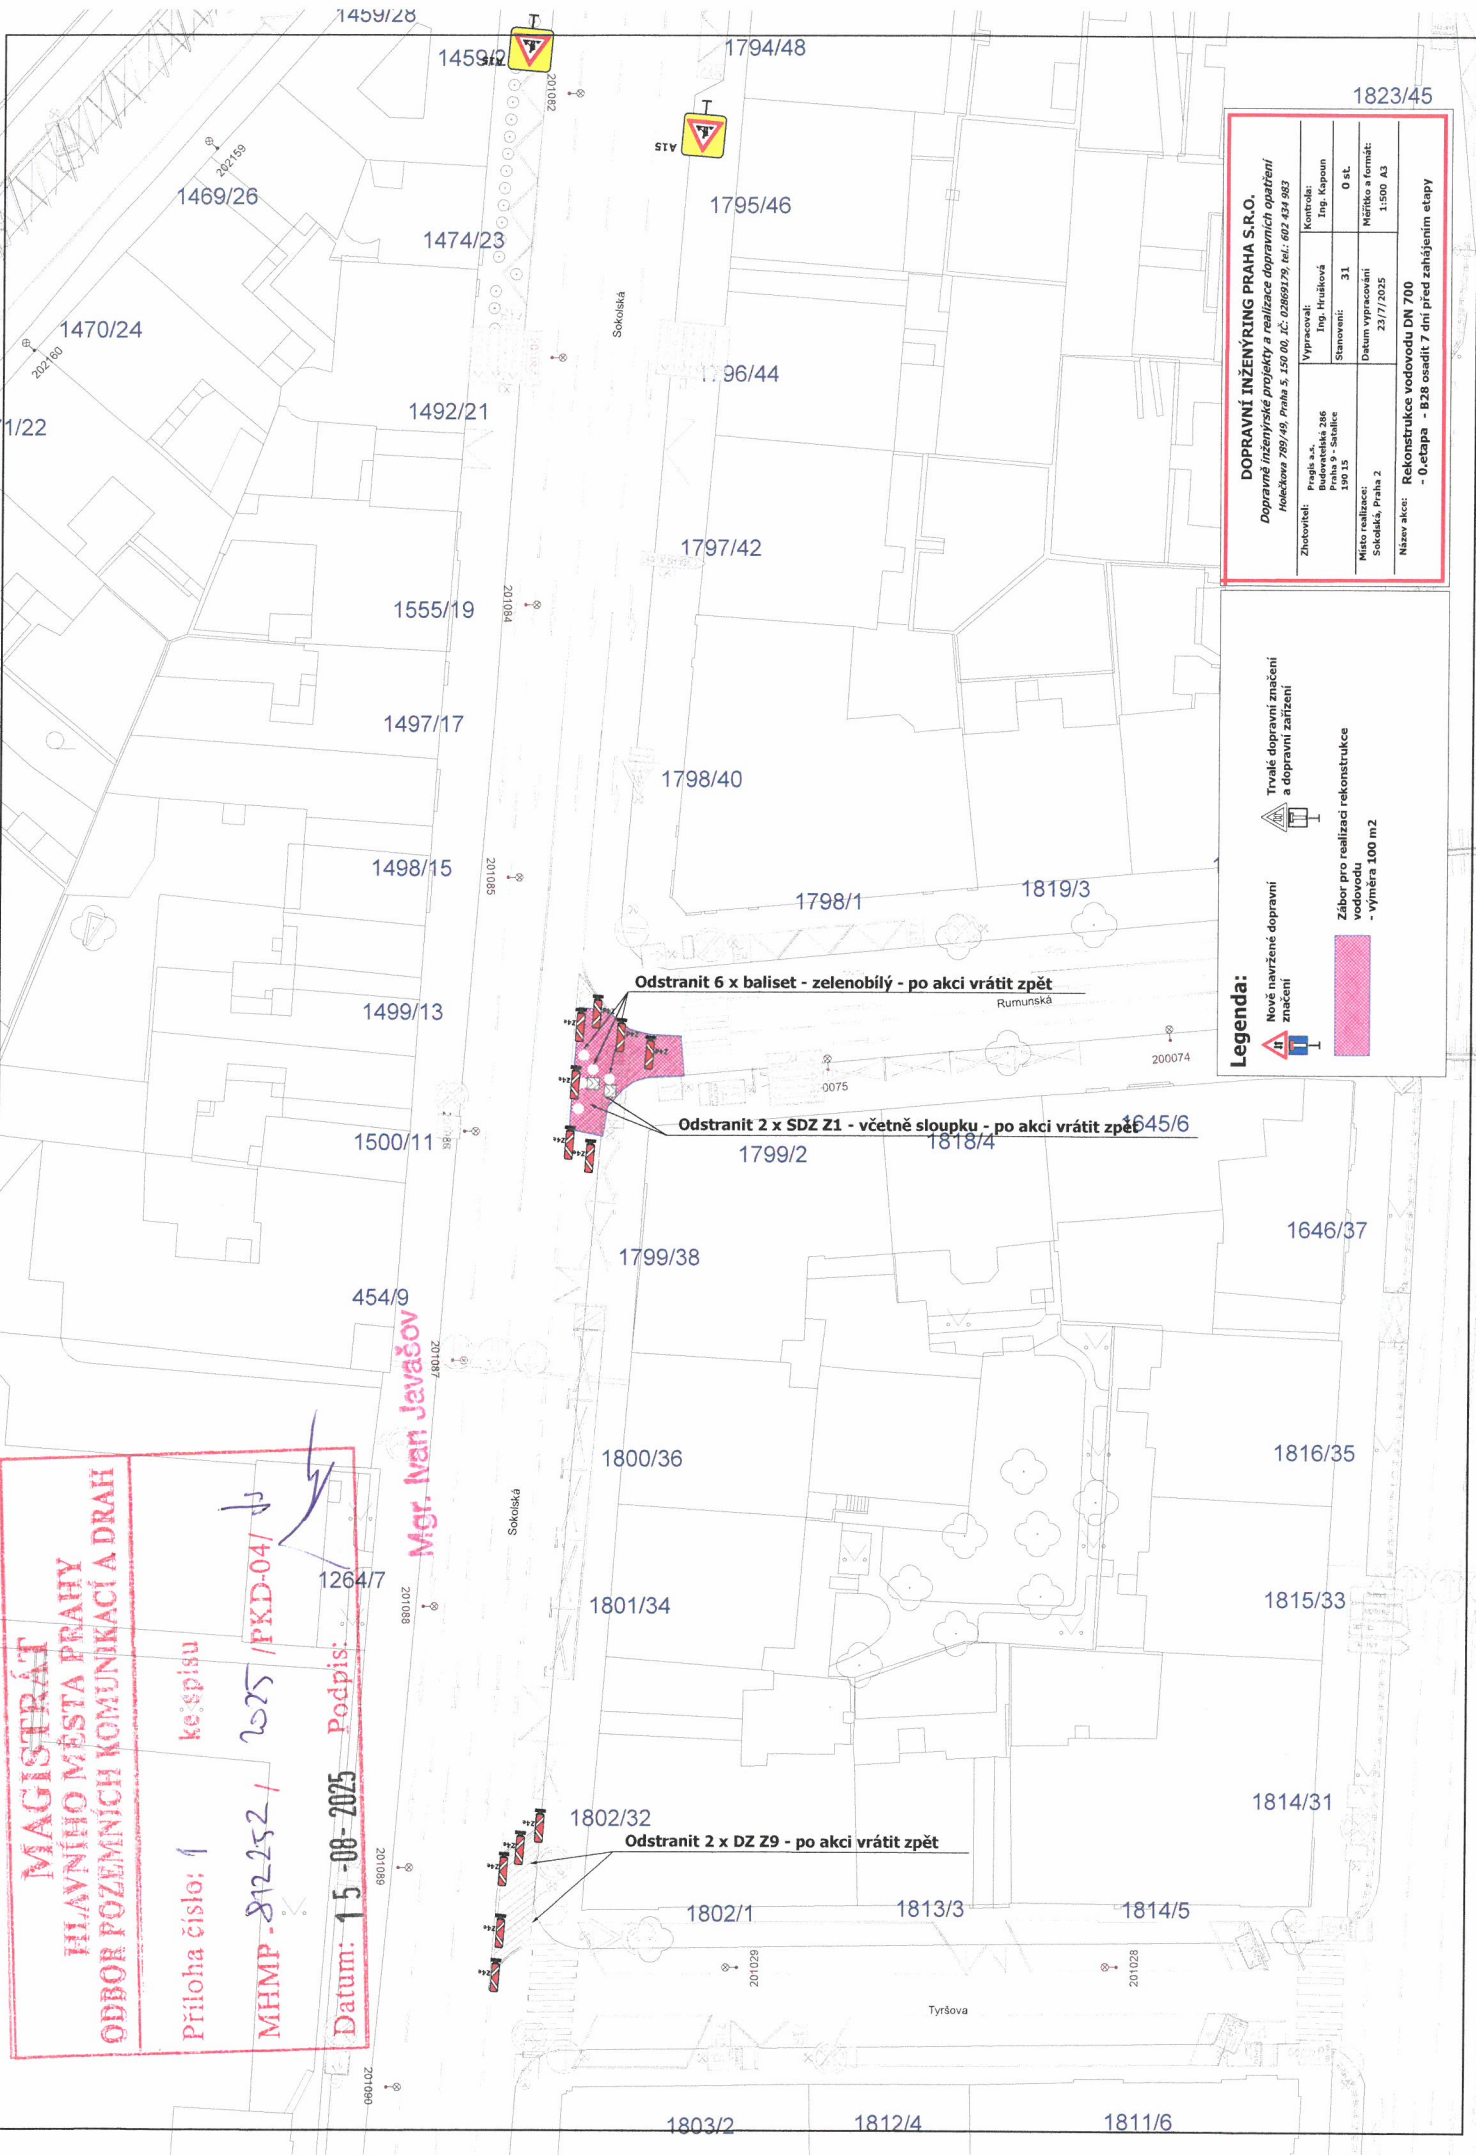

|   |                                                                                    |                    |                |
|---|------------------------------------------------------------------------------------|--------------------|----------------|
| DOPRAVNÍ INŽENÝRING PRAHA S.R.O.                                                                                         |                                                                                    |                    |                |
| Dopravní inženýrské projekty a realizace dopravních opatření /<br>Hnědkov 789/69, Praha 5, IČ: 02899179, IČ: 602 424 963 |                                                                                    |                    |                |
| Zhotovitel:   | Projekční a.s.<br>Bělohorská 246<br>190 15<br>Sokolka                              | Vypracoval:        | Ing. Hračeková |
| Místo realizace:   | Sokolka, Praha 2                                                                   | Stanovení:         | 31             |
| Název akce:   | Rekonstrukce vodovodu DN 700<br>- 0. etapa - B28 osadit 7 dní před zahájením etapy | Datum vypracování: | 23/7/2025      |
|   |                                                                                    | Kontrola:          | Ing. Kápoň     |
|   |                                                                                    |                    | 0 st.          |
|   |                                                                                    | Měřítko a formát:  | 1:500 A3       |

Nové navržené dopravní značení

Trvalé dopravní značení a dopravní zařízení

Zábor pro realizaci rekonstrukce vodovodu - výměra 100 m<sup>2</sup>

Mgr. Ivan Jevačovič

