


POZNÁMKY:

- 1/ PŘI REALIZACI PŘÍPOJKY/OBJEKTU/VÝKOPU APOD. MŮŽE DOJÍT KE STŘETU S INŽENÝRSKÝMI SÍTĚMI (IS).
- 2/ IS MUSÍ BÝT OCHRÁNĚNY DLE POŽADAVKŮ JEDNOTLIVÝCH SPRÁVCŮ, PŘÍPADNĚ DLE NÁVRHU PŘÍSLUŠNÉ PROFESE.
- 3/ OCHRANA IS, PŘELOŽKY IS ČI JINÉ ÚPRAVY IS NEJSOU SOUČÁSTÍ TĚTO DOKUMENTACE.
- 4/ DOKUMENTACE DIO NENÍ REALIZAČNÍ ANI STAVEBNÍ DOKUMENTACÍ
- 5/ DOKUMENTACE SLOUŽÍ PRO STANOVENÍ PŘECHODNÉ ÚPRAVY PROVOZU NA POZEMNÍCH KOMUNIKACÍCH DLE ZÁKONA Č. 361/2000 SB., §77.

COPYRIGHT - veřejné publikování nebo kopírování bez souhlasu zpracovatele (Ing. Jan Kapitán) je zakázáno

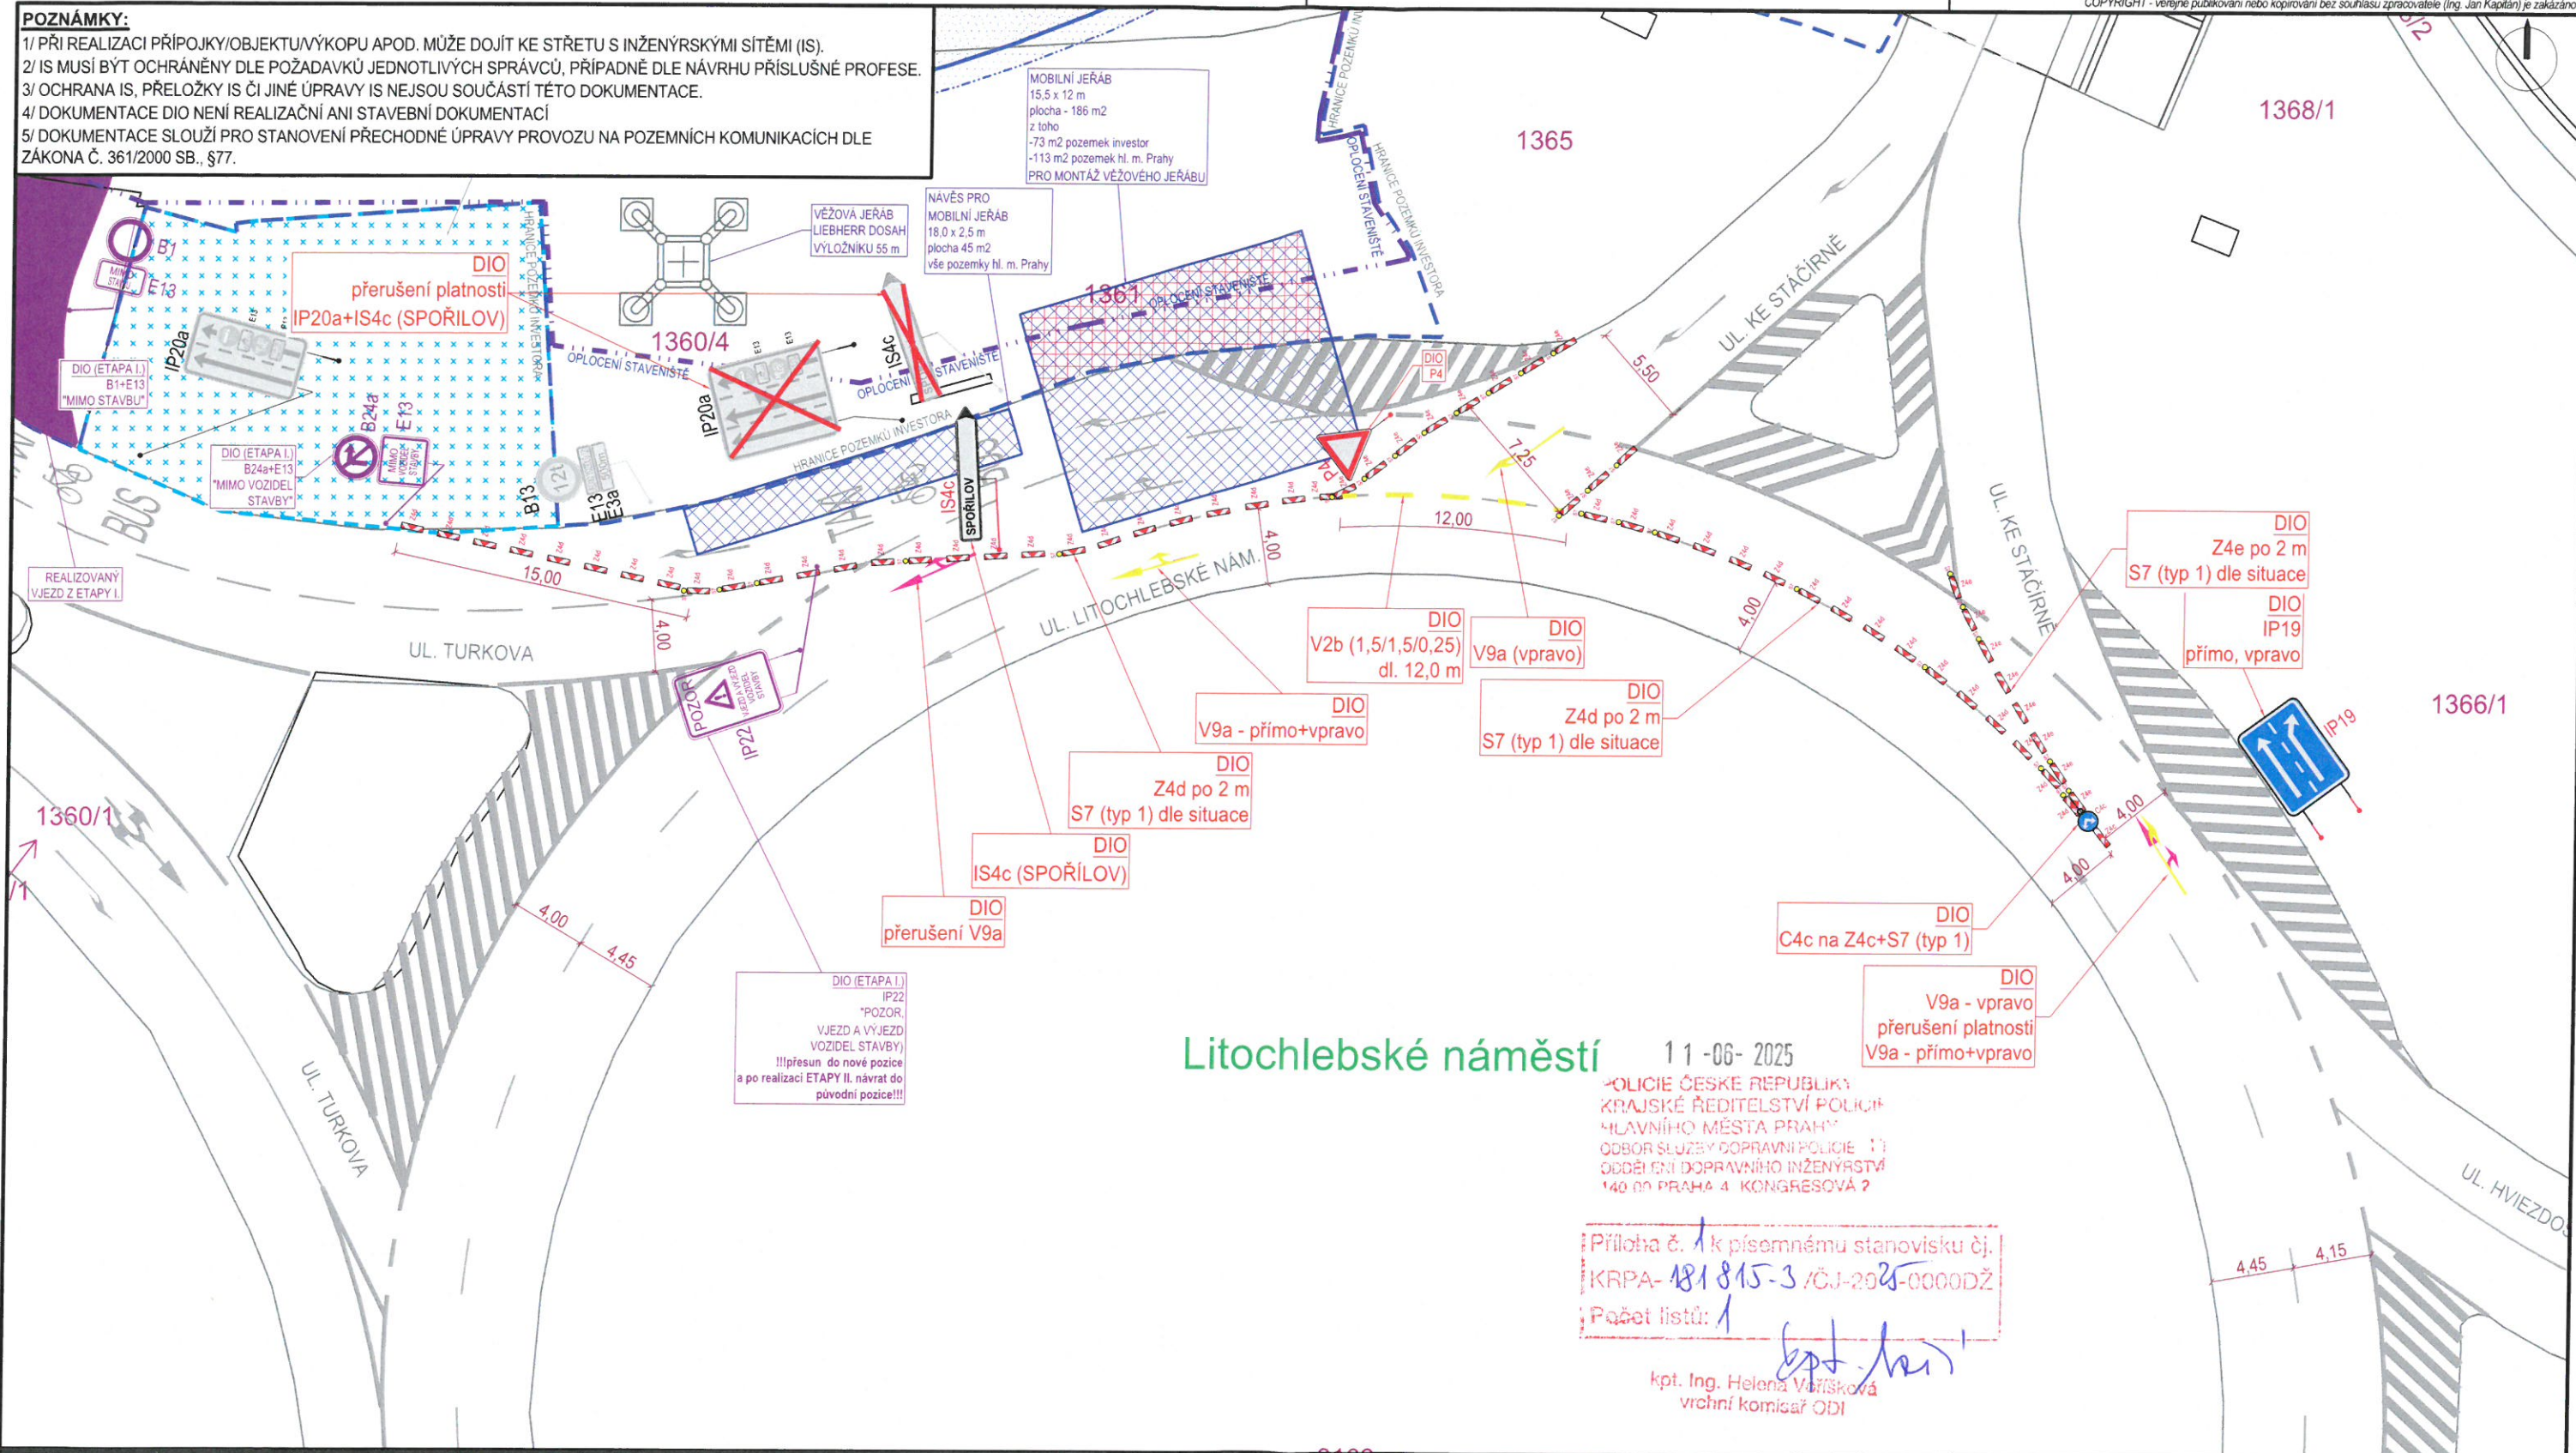

Litochlebské náměstí

11-06-2025

POLICIE ČESKÉ REPUBLIKY
KRAJSKÉ ŘEDITELSTVÍ POLICIE
HLAVNÍHO MĚSTA PRAHY
ODBOR SLUŽBY DOPRAVNÍ POLICIE 11
ODDĚLENÍ DOPRAVNÍHO INŽENÝRSTVÍ
140 00 PRAHA 4 - KONGRESOVÁ 2

Příloha č. 1 k písemnému stanovisku č.
KRPA-181815-3/ČJ-2025-0000DŽ
Počet listů: 1

kpt. Ing. Helena Vojšková
včetně komisař ODI

DOKUMENTACE	DIO Residence Litochlebský park	GENERÁLNÍ PROJEKTANT	ra15 a.s., Nádražní 1272/15, Praha 5 - Smíchov	DATUM	05.06.2025	4.1
NÁZEV STAVBY	Residence Litochlebský park	OBJEDNATEL	GARTAL Stavební s.r.o., Lihovarská 2553/12a, Praha 8 - Libeň	REVIZE	bez revize	
MÍSTO STAVBY	Litochlebské náměstí, Praha 11	INVESTOR	GARTAL SPV 01 s.r.o., Kovářská 2537/5, Praha 8 - Libeň	STUPEŇ	DIO	
VÝKRES	SITUACE DIO (ETAPA II. - FÁZE 2) - REALIZACE JEŘÁBU	VYPRACOVAL	DOPRAVNÍ STUDIE CZ Ing. Jan Kapitán - IČO: 035 239 42 M: 777/111 351 - E: jan.kapitan@dopravnistudie.cz	FORMÁT	1xA3	
				MĚŘÍTKO	1:200	