


0 25 m
1 : 920

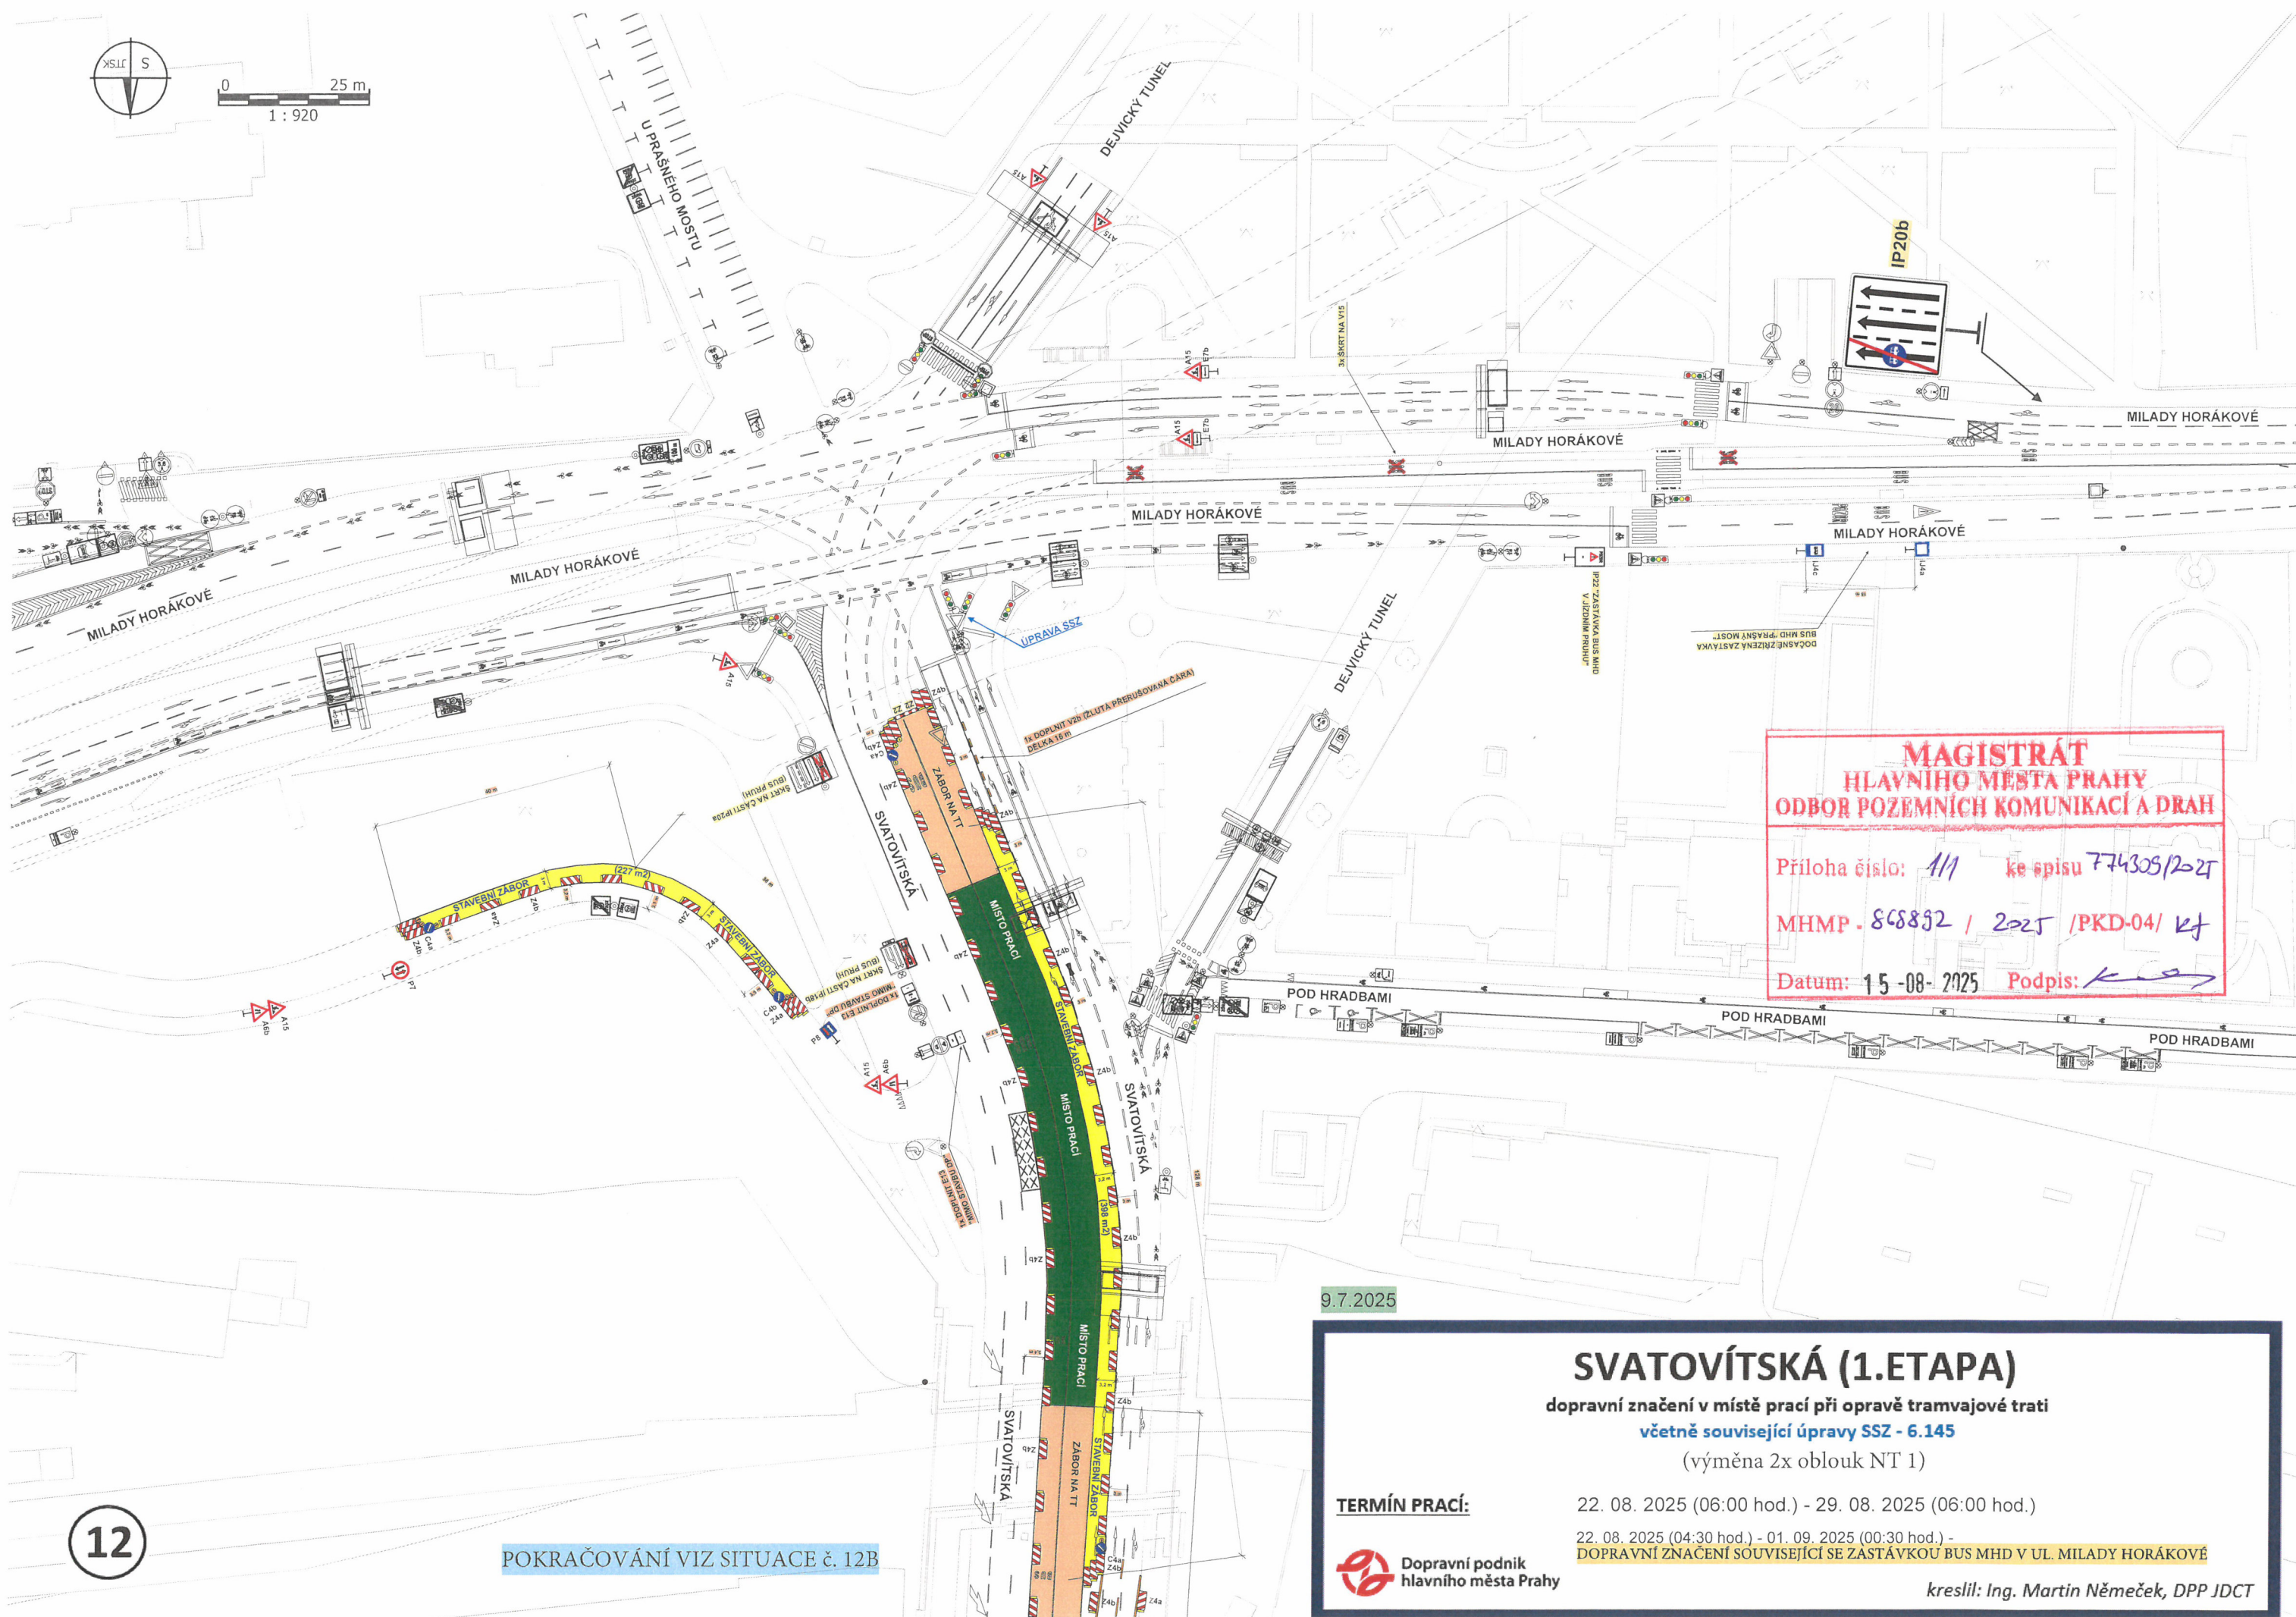

**MAGISTRÁT
HLAVNÍHO MĚSTA PRAHY
ODBOR POZEMNÍCH KOMUNIKACÍ A DRAH**

Příloha číslo: 1/1 ke spisu 74305/2025
MHMP - 868892 / 2025 / PKD-04/ KJ
Datum: 15-08-2025 Podpis: *[Signature]*

9.7.2025

SVATOVÍTSKÁ (1.ETAPA)

dopravní značení v místě prací při opravě tramvajové trati
včetně související úpravy SSZ - 6.145
(výměna 2x oblouk NT 1)

TERMÍN PRACÍ:

22. 08. 2025 (06:00 hod.) - 29. 08. 2025 (06:00 hod.)

22. 08. 2025 (04:30 hod.) - 01. 09. 2025 (00:30 hod.) -



DOPRAVNÍ ZNAČENÍ SOUVISEJÍCÍ SE ZASTÁVKOU BUS MHD V UL. MILADY HORÁKOVÉ

Dopravní podnik
hlavního města Prahy

kreslil: Ing. Martin Němeček, DPP JDCT

12

POKRAČOVÁNÍ VIZ SITUACE č. 12B

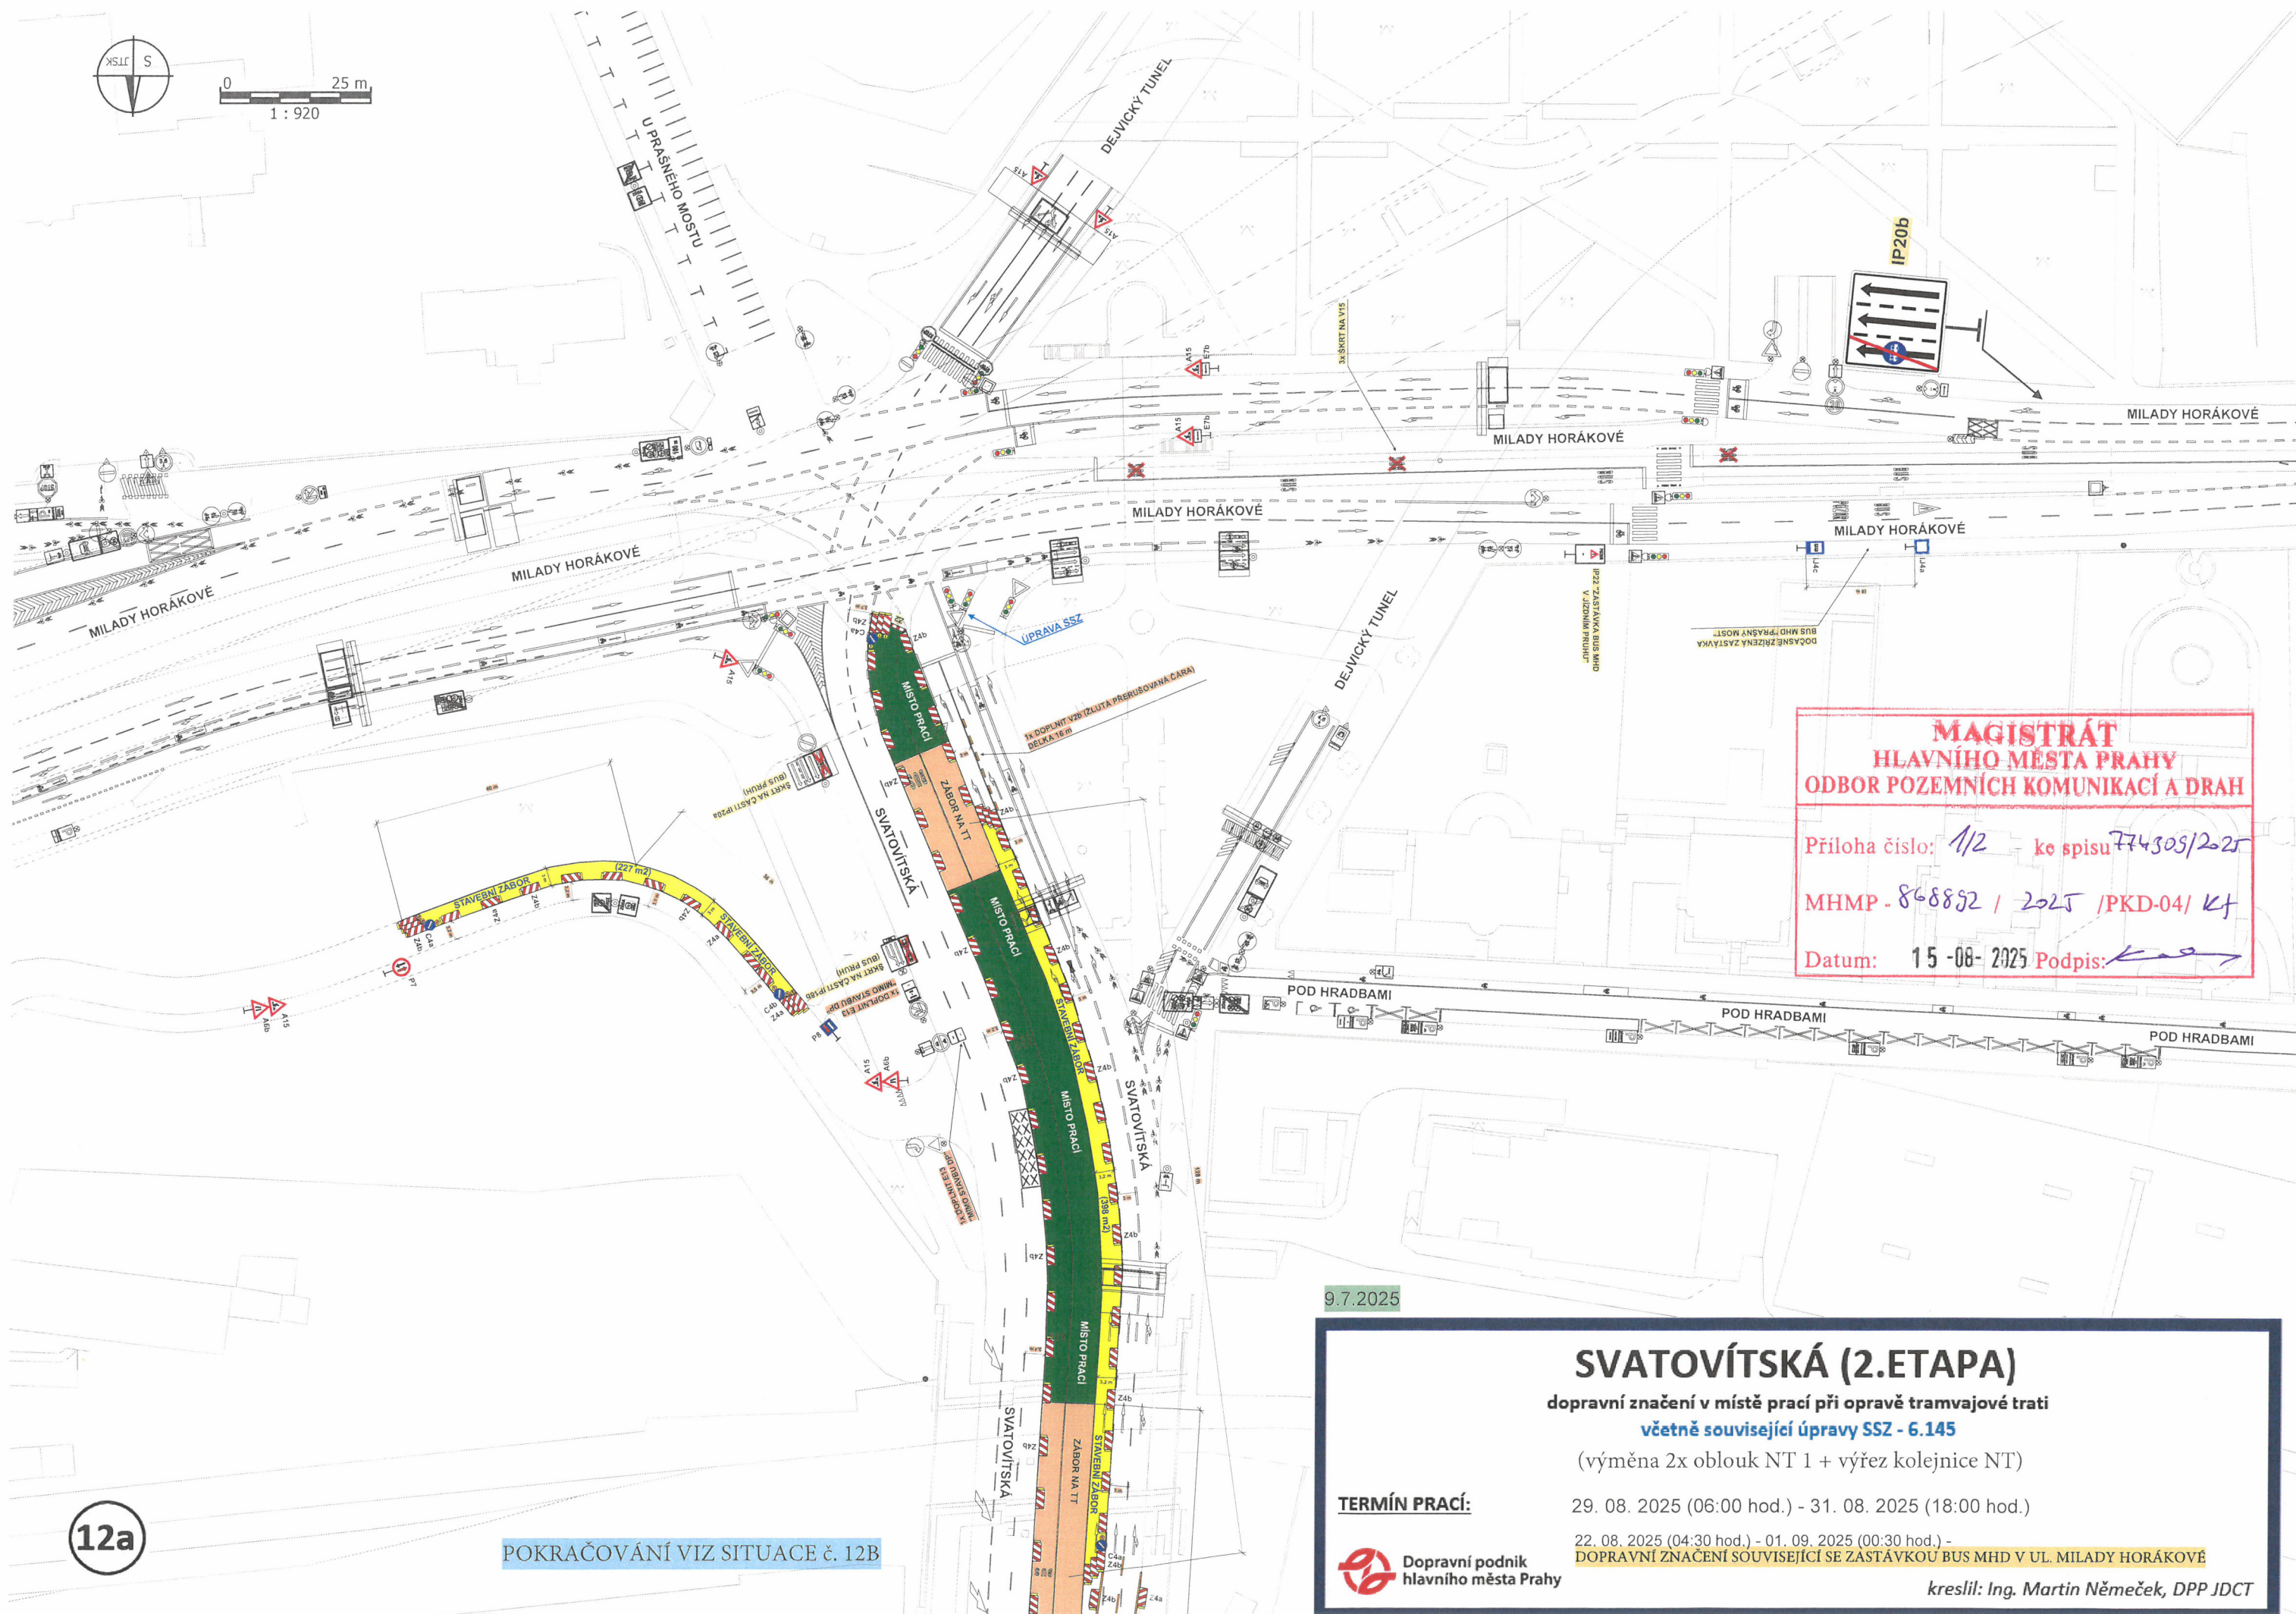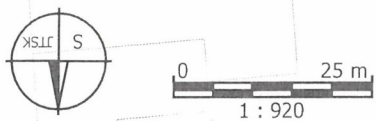

**MAGISTRÁT
HLAVNÍHO MĚSTA PRAHY
ODBOR POZEMNÍCH KOMUNIKACÍ A DRAH**

Příloha číslo: 1/2 ke spisu 774305/2025

MHMP - 868892 / 2025 / PKD-04/ Kt

Datum: 15-08-2025 Podpis:

9.7.2025

SVATOVÍTSKÁ (2.ETAPA)

dopravní značení v místě prací při opravě tramvajové trati
včetně související úpravy SSZ - 6.145

(výměna 2x oblouk NT 1 + výřez kolejnice NT)

TERMÍN PRACÍ:

29. 08. 2025 (06:00 hod.) - 31. 08. 2025 (18:00 hod.)

22. 08. 2025 (04:30 hod.) - 01. 09. 2025 (00:30 hod.) -
DOPRAVNÍ ZNAČENÍ SOUVISEJÍCÍ SE ZASTÁVKOU BUS MHD V UL. MILADY HORÁKOVÉ

Dopravní podnik
hlavního města Prahy


kreslil: Ing. Martin Němeček, DPP JDCT

12a

POKRAČOVÁNÍ VIZ SITUACE č. 12B

**MAGISTRÁT
HLAVNÍHO MĚSTA PRAHY
ODBOR POZEMNÍCH KOMUNIKACÍ A DRAH**

Příloha čísel: 1/3 ke spisu 774309/2025
MHMP - 8C8892 / 2025 / PKD-04/Kf
Datum: 15-08-2025 Podpis: 

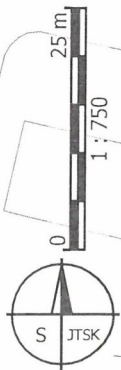

1x DOPLET V2b (ZLUTÁ PŘERUŠOVANÁ ČARA)
DELKA 40 m
2x DOPLET V1a (ZLUTÁ PLNÁ ČARA)
DELKA 2x 38 m

1x KLEMMFIX (SLZY) + 250

SKRT NA IP23c

2x SKRT NA V15

1510b "50 m"

SKRT NA IP18a

A15

C4b

SKRT NA V15

SVATOVÍTSKÁ

SVATOVÍTSKÁ

SVATOVÍTSKÁ

SVATOVÍTSKÁ

SKRT NA ČÁSTI IP19
(BUS PRUH)

3x SKRT NA V15

SKRT NA ČÁSTI IP18b
(BUS PRUH)

WUCHTERLOVA

POKROČOVÁNÍ VIZ SITUACE č. 12 + 12A

VÁCLAVKOVA

9.7.2025

SVATOVÍTSKÁ (1.+2.ETAPA)

dopravní značení v místě prací při opravě tramvajové trati
(výměna 2x oblouk NT 1 + výřez kolejnice NT)

22. 08. 2025 (06:00 hod.) - 31. 08. 2025 (18:00 hod.)


TERMÍN PRACÍ:

Dopravní podnik
hlavního města Prahy



kreslil: Ing. Martin Němeček, DPP JDCT

12b

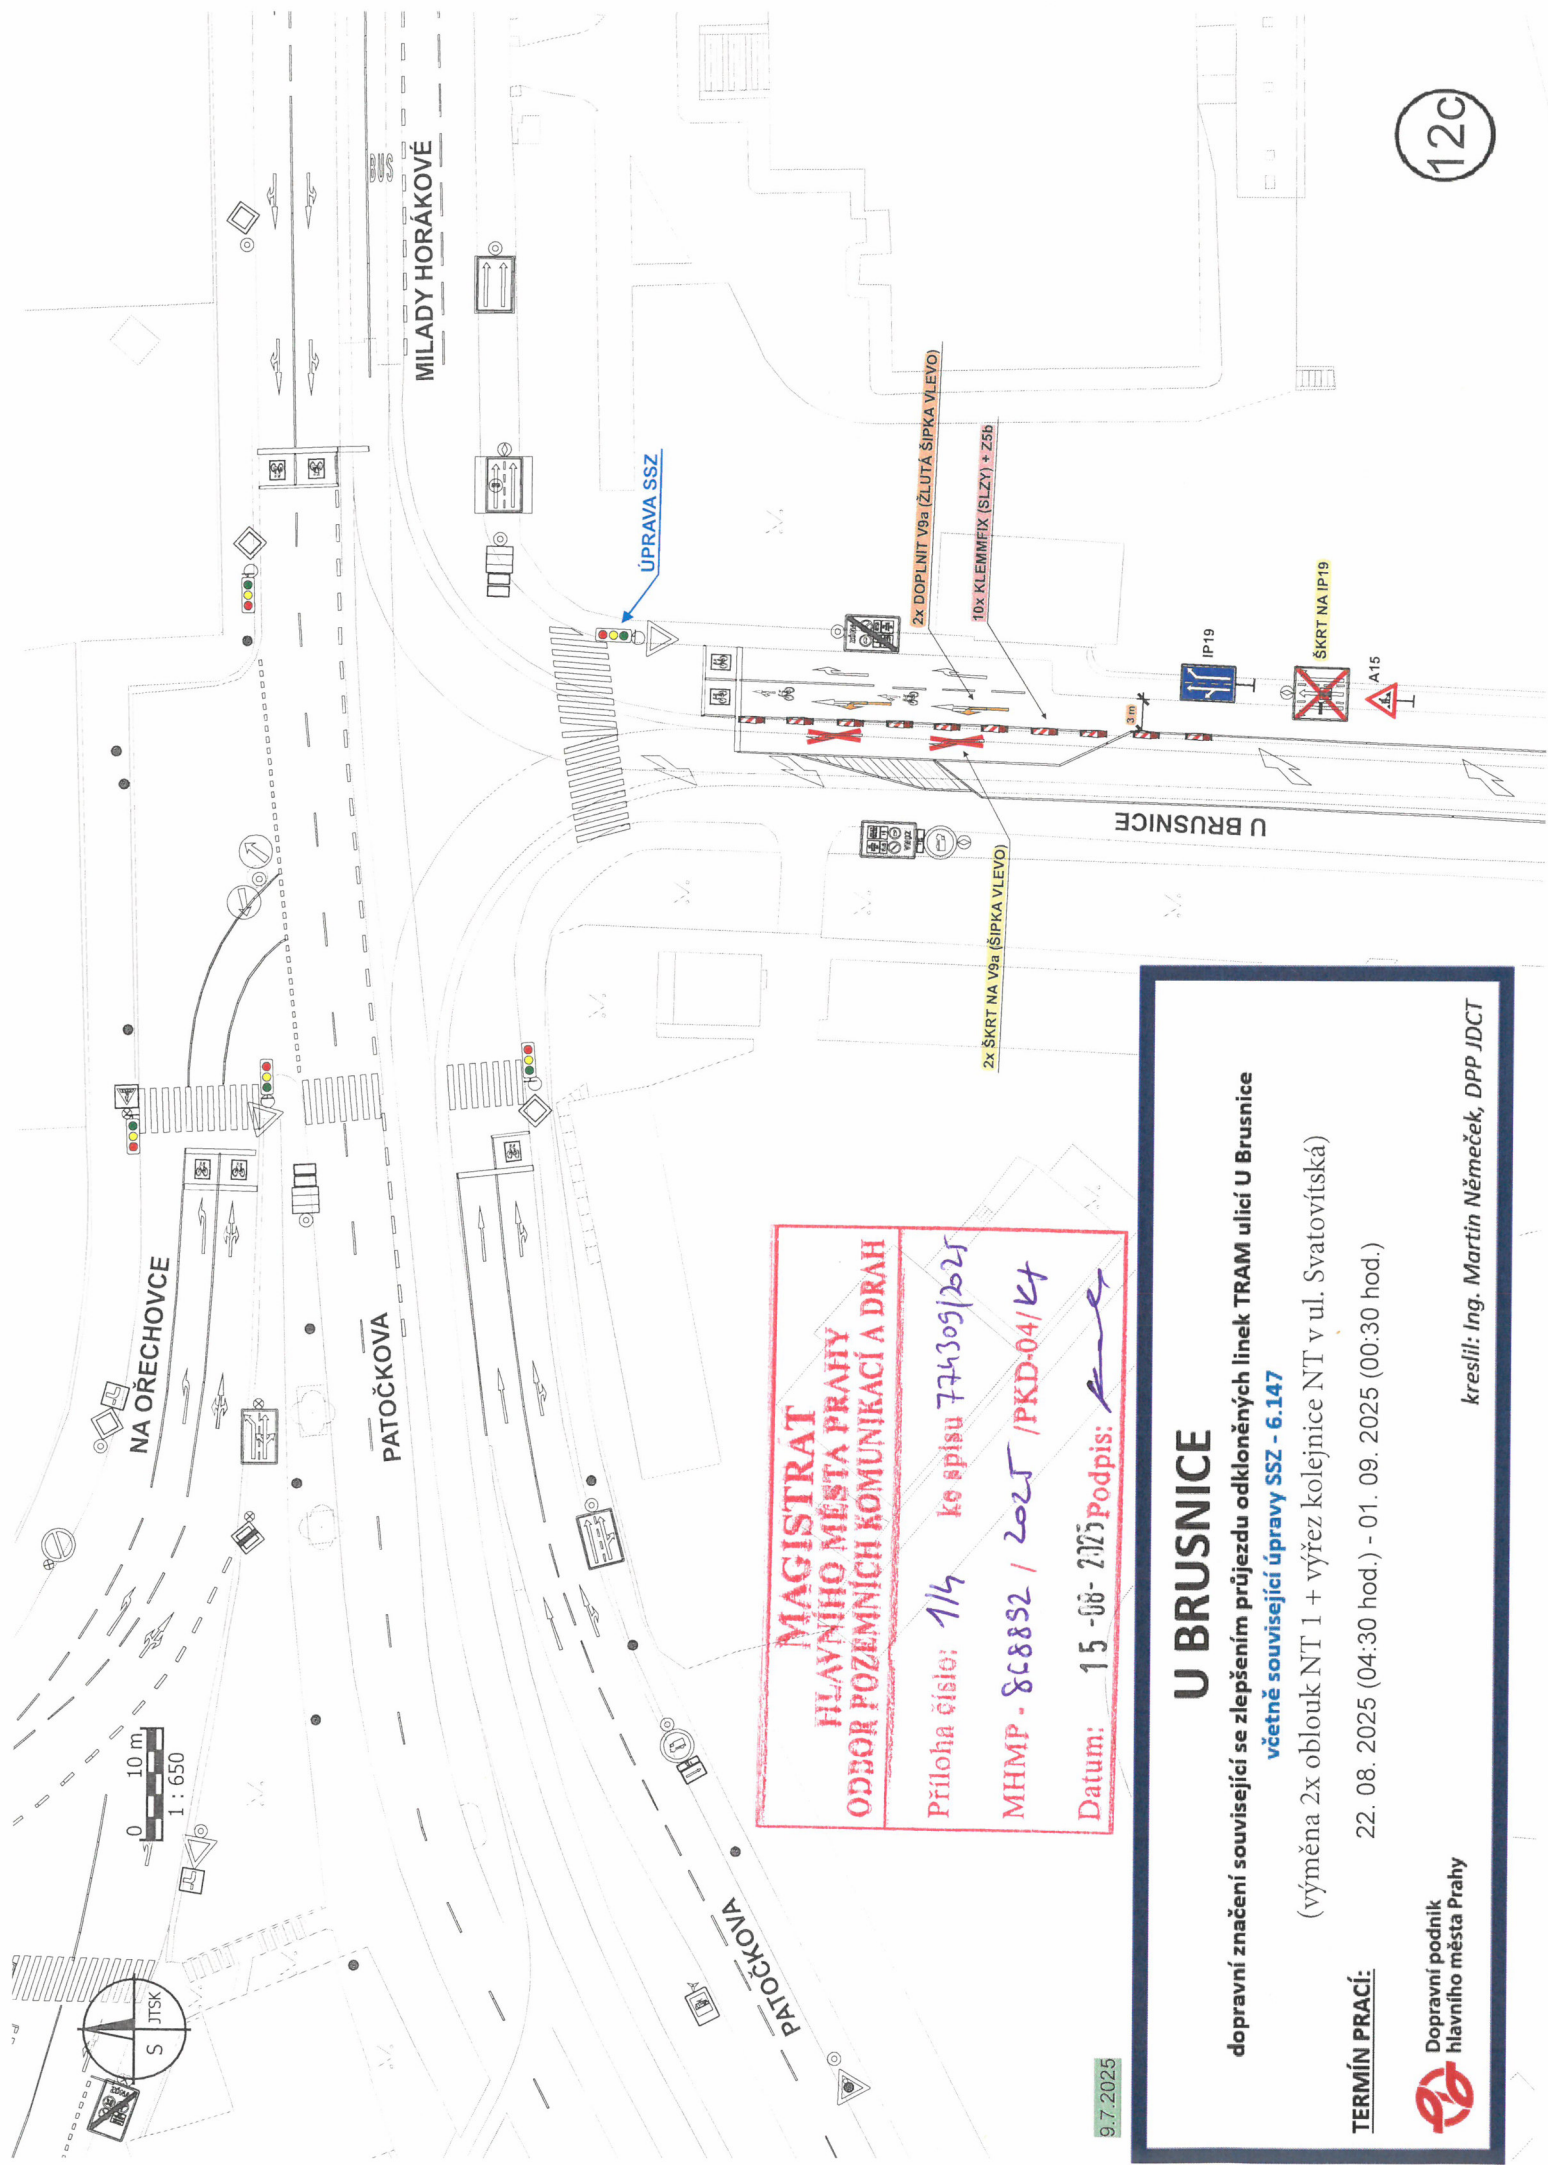

**MAGISTRÁT
HLAVNÍHO MĚSTA PRAHY
ODBOR POZEMNÍCH KOMUNIKACÍ A DRAH**

Příloha číslo: 1/4 ko spisu 774305/2025
MHMP - 808892 / 2025 / PKD-04/64
Datum: 15.08.2025 Podpis: *[Signature]*

9.7.2025

U BRUSNICE

dopravní značení související se zlepšením průjezdu odkloněných linek TRAM ulicí U Brusnice
včetně související úpravy SSZ - 6.147

(výměna 2x oblouk NT 1 + výřez kolejnice NT v ul. Svatovítská)

TERMÍN PRÁCE: 22. 08. 2025 (04:30 hod.) - 01. 09. 2025 (00:30 hod.)

 Dopravní podnik
hlavního města Prahy

kreslí: Ing. Martin Němeček, DPP JDCT



0 20 m
1 : 700

BANSKOBYSTŘICKÁ

EVROPSKÁ

EVROPSKÁ

EVROPSKÁ

ZASTÁVKY TRAM "DEJVIČKA"

EVROPSKÁ

DOČASNĚ ZŘÍZENÁ ZASTÁVKA
+ MANIPULAČNÍ ZASTÁVKA
BUS MHD "DEJVIČKA"

E13 "MIMO BUS MHD" + termín
B28
J4a
E8c

E13 "MIMO BUS MHD" + termín
B28
J4a
E8b

E13 "MIMO BUS MHD" + termín
B28
J4c
E13

SKRT NA IP13c + 2x E13

**MAGISTRÁT
HLAVNÍHO MĚSTA PRAHY
ODBOR POZEMNÍCH KOMUNIKACÍ A PRAH**

Priloha číslo: 115 ke spisu 7748 P9/2025
MHMP - 868892 / 2025 / PKD 04 / 44
Datum: 15-08-2025 Podpis: [signature]

12d

9.7.2025

ZASTÁVKA NAD „DEJVIČKA“

vzor pro dočasně zřízenou zastávku + manipulační zastávku NAD

dopravní značení B 28 + E 13 umístit 7 dní předem

(oprava tramvajové tratě v ul. Svatovítská)

TERMÍN PRACÍ:

22. 08. 2025 (04:30 hod.) - 01. 09. 2025 (00:30 hod.)

Dejvička: v ul. Evropské, v čele bývalého zastávkového zálivu, cca 8 m před úrovní označnicku zastávky TRAM
směr do centra, 3 m za sloupem VO č. 617075 / TV č. 181 03



Dopravní podnik
hlavního města Prahy

kreslil: Ing. Martin Němeček, DPP JDCT