



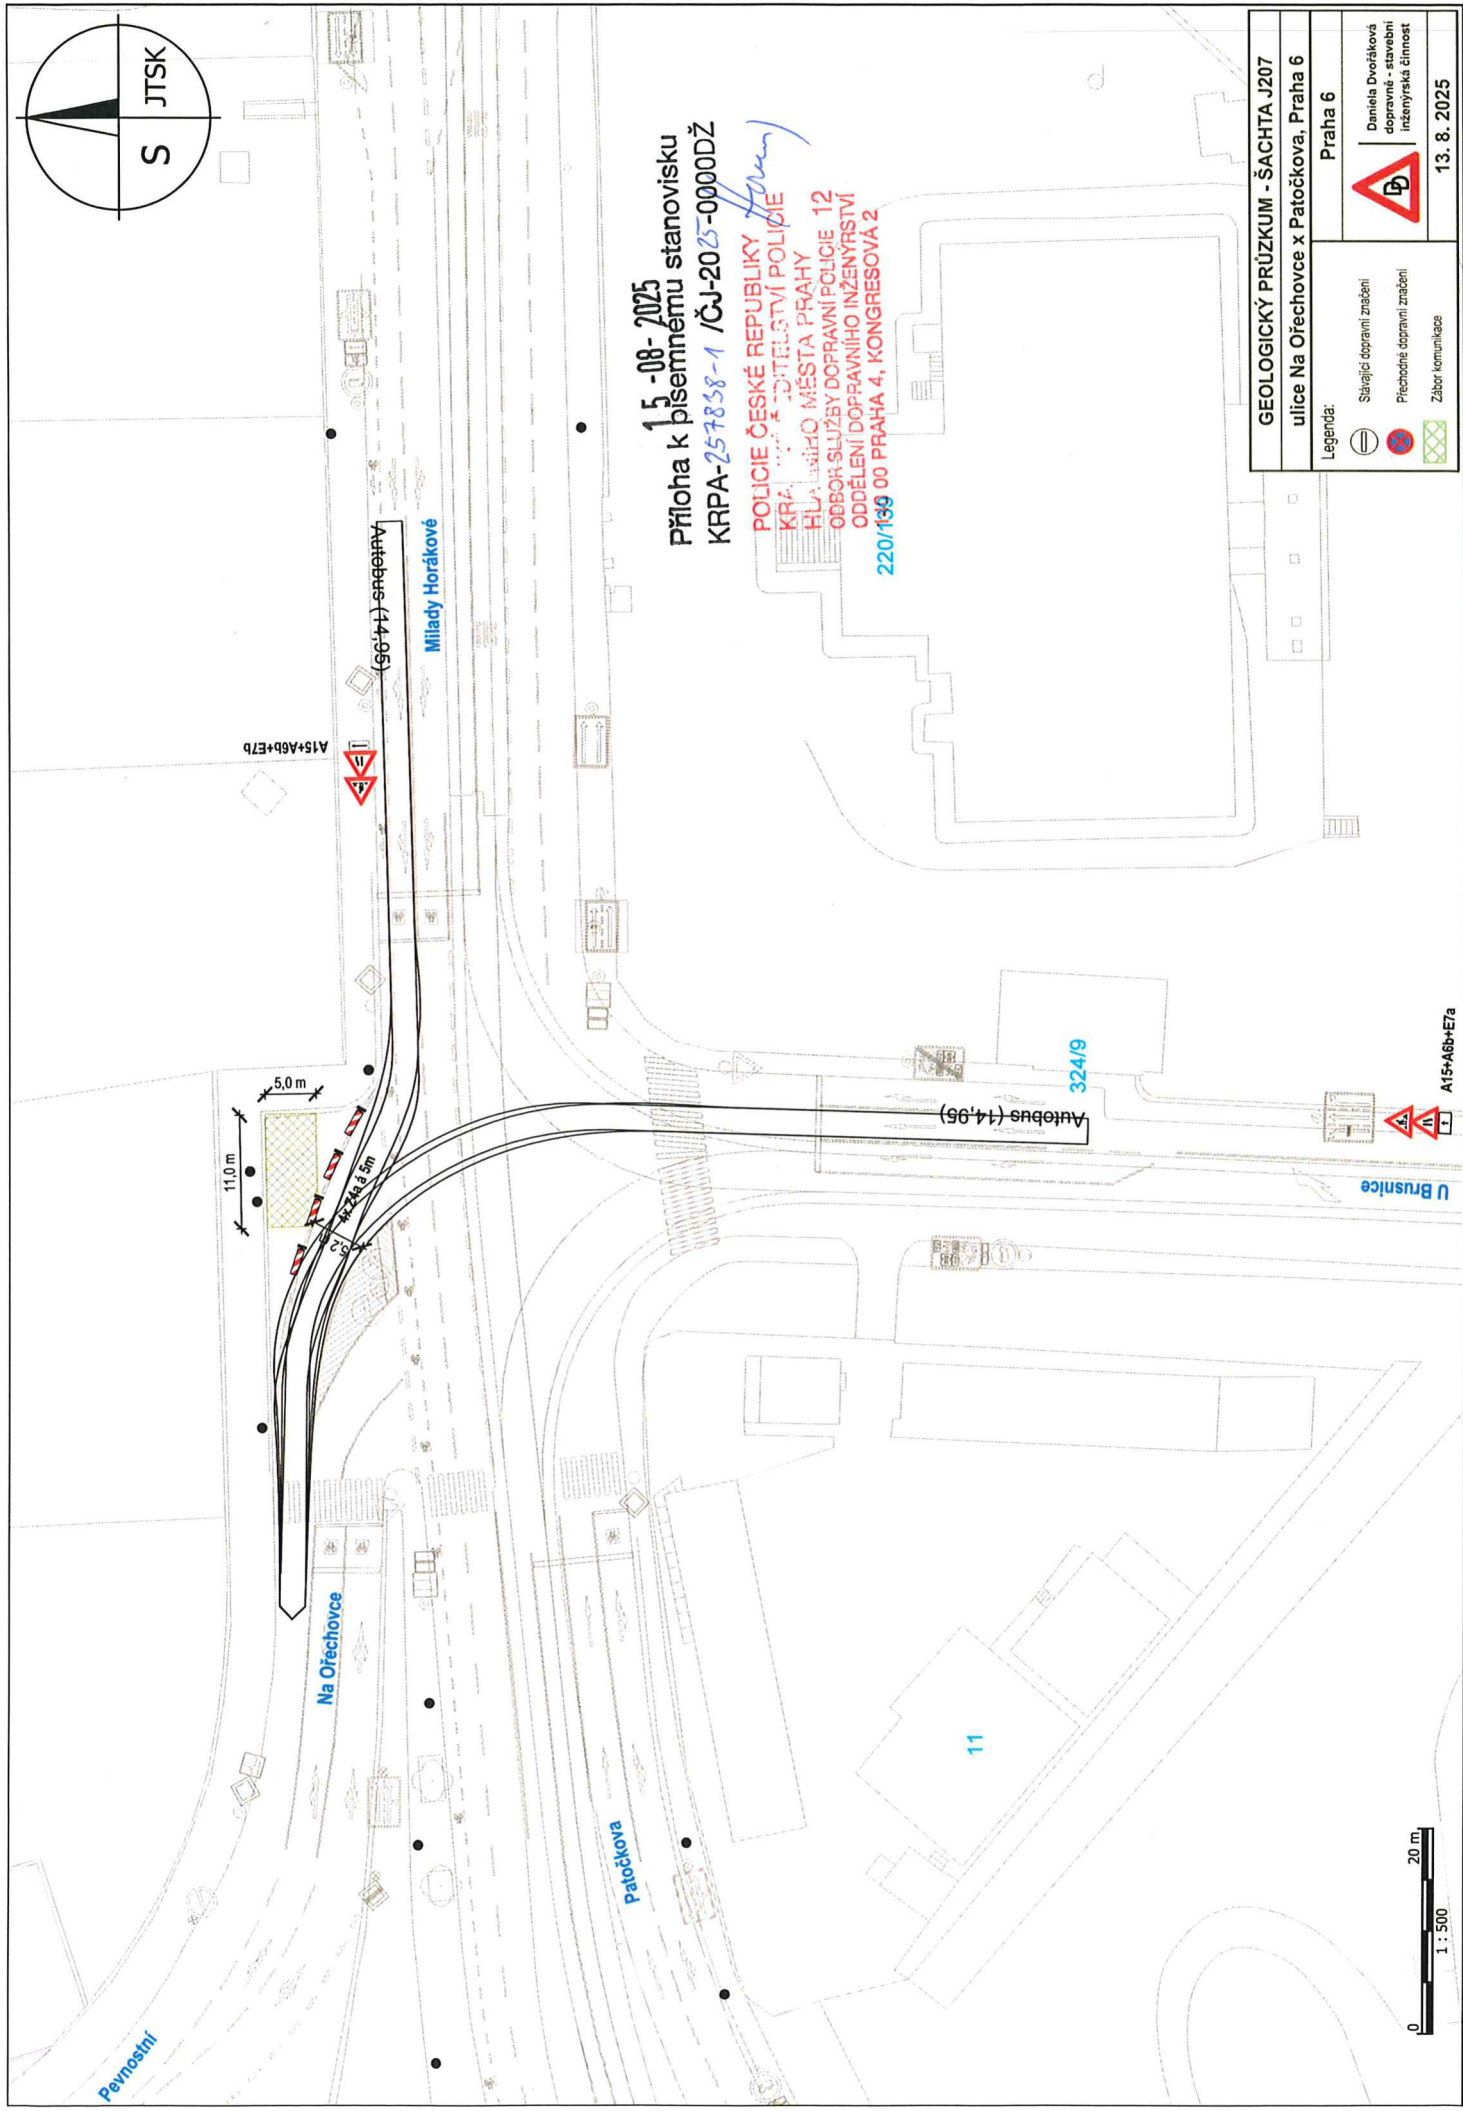

15-08-2025
Příloha k písemnému stanovisku
KRPA-257838-1 /ČJ-2025-0000DŽ
POLICIE ČESKÉ REPUBLIKY
KRAJSKÝ ÚŘAD
HLAVNÍ MĚSTO PRAHA
ODDĚLENÍ DOPRAVNÍHO INŽENÝRSTVÍ
220/139 00 PRAHA 4, KONGRESOVÁ 2

GEOLOGICKÝ PRŮZKUM - ŠACHTA J207	
ulice Na Ořechovce x Patočkova, Praha 6	
Praha 6	
Legenda:	
	Sávající dopravní značení
	Přechodné dopravní značení
	Záběr komunikace
Daniela Dvořáková dopravní - stavební inženýrská činnost	
13. 8. 2025	

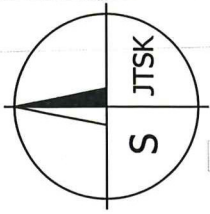