


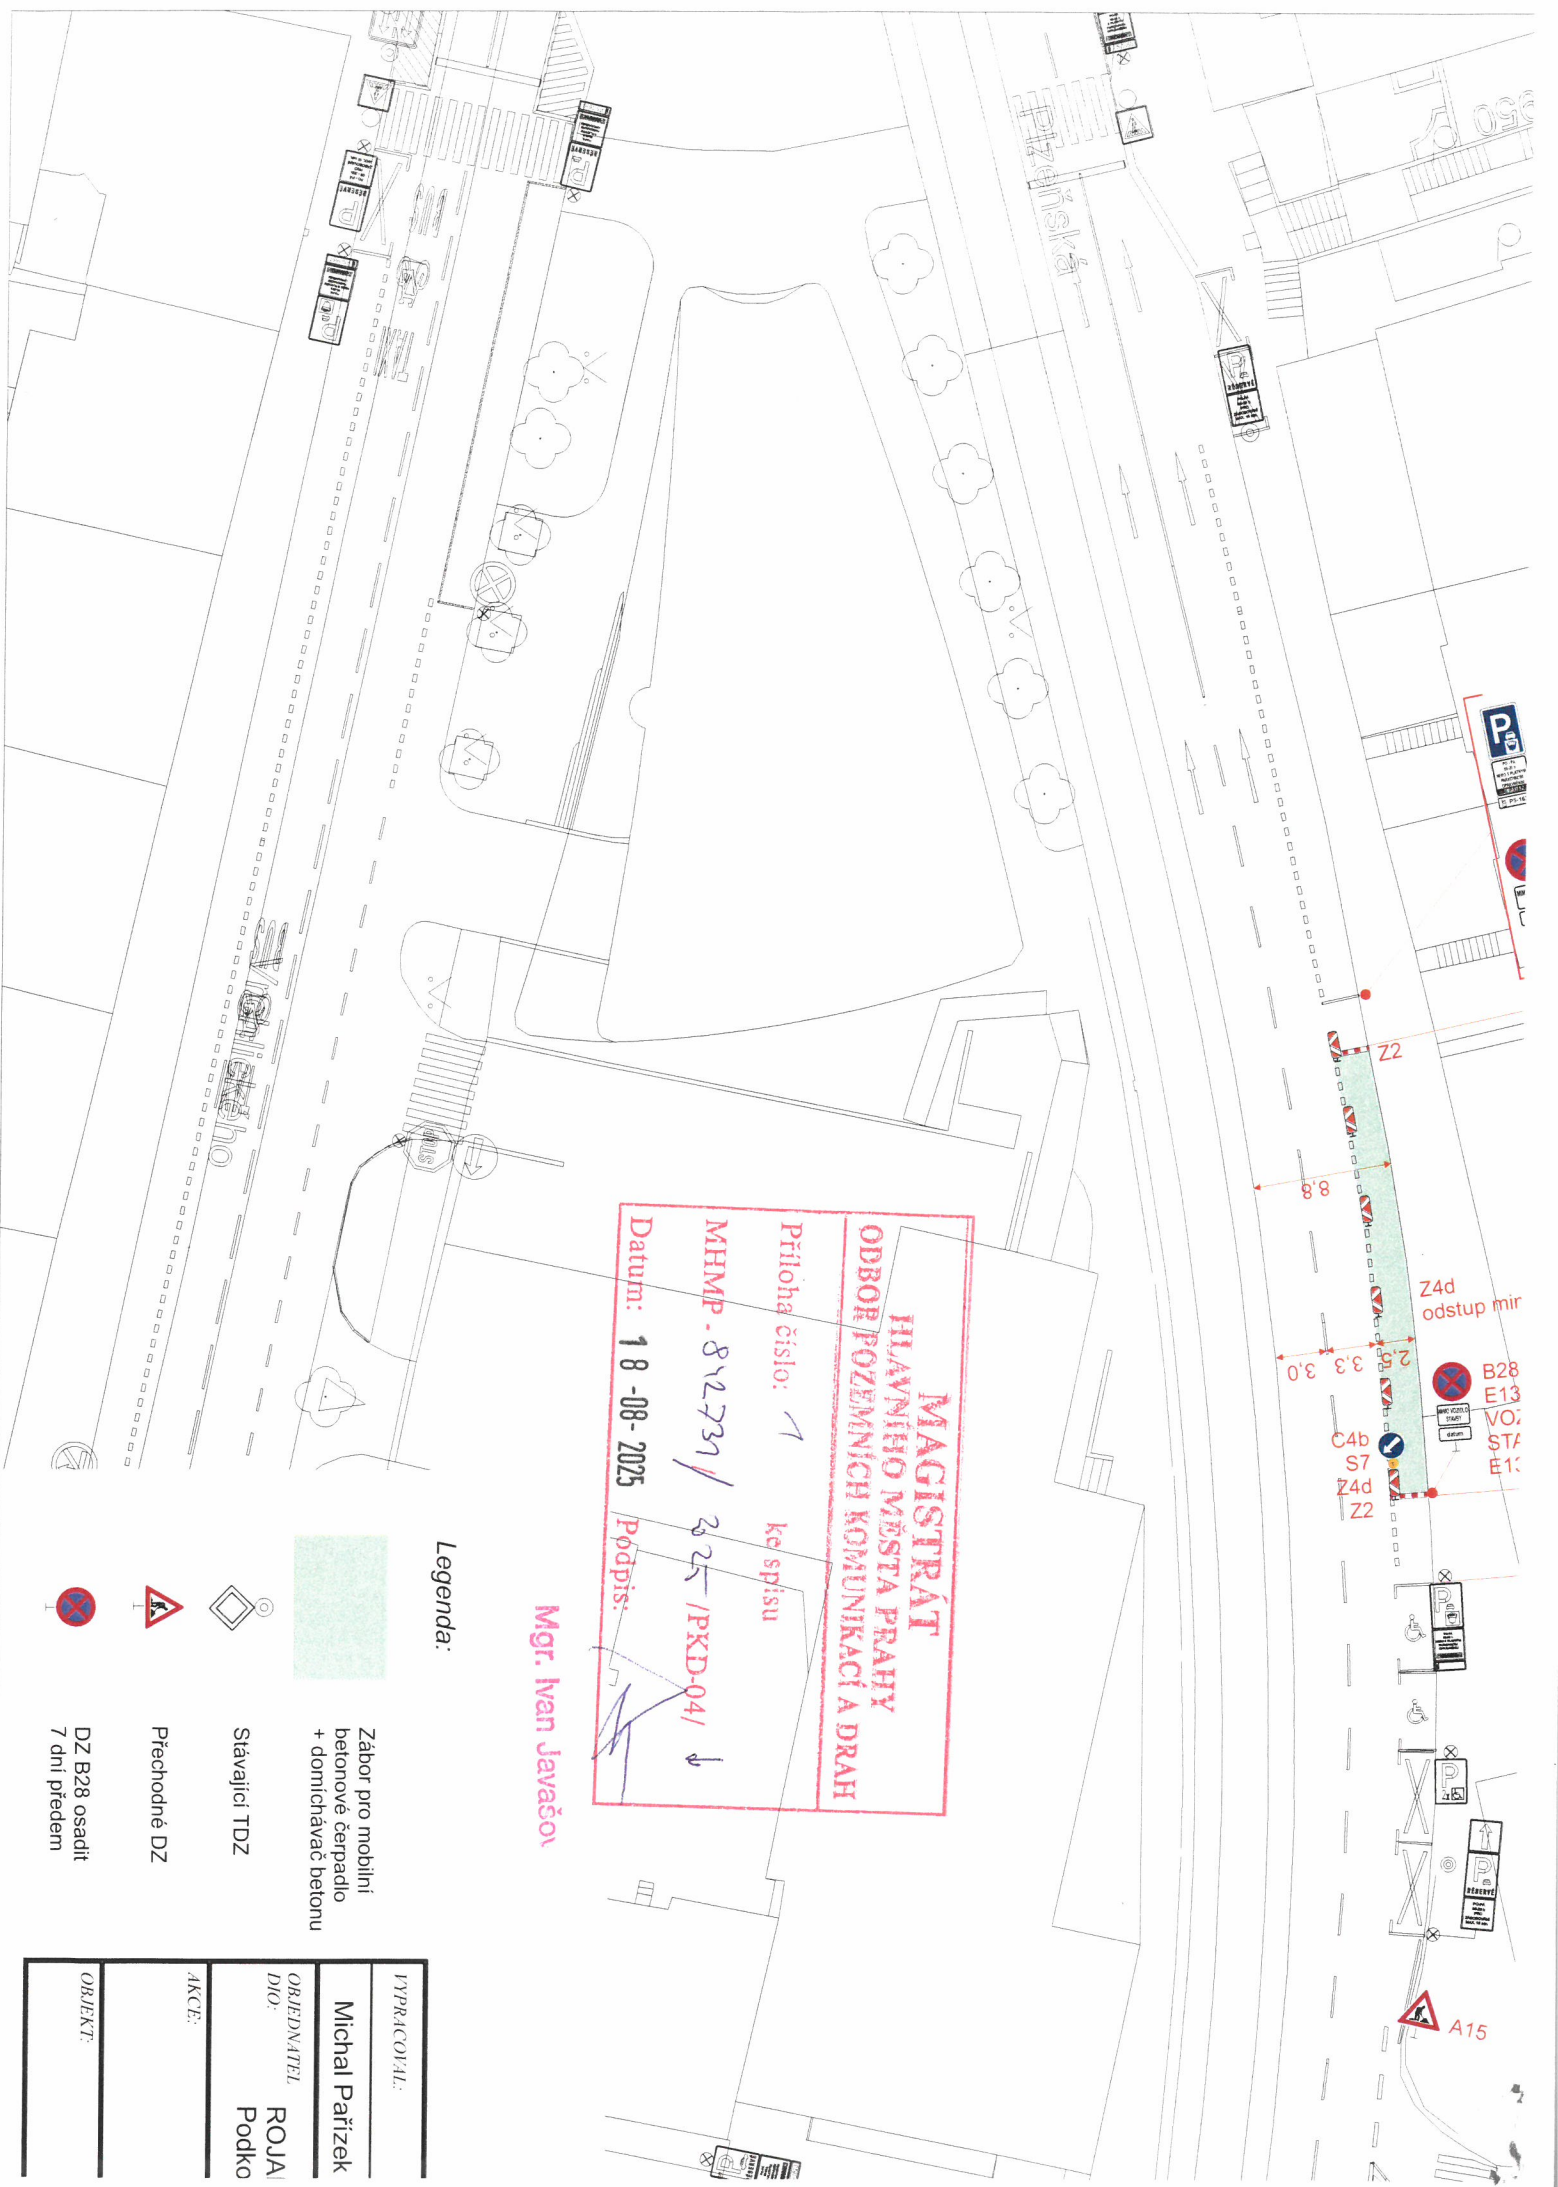

**MAGISTRÁT
HLAVNÍHO MĚSTA PRAHY**
ODBOŘ POZEMNÍCH KOMUNIKACÍ A DRAH

Příloha číslo: 1 ke spisu
MHMP - 842737 / 325 / PKD-04 / ↓

Datum: 18-08-2025
Podpis:

Mgr. Ivan Javášov

Legenda:



Zábor pro mobilní
betonové čerpadlo
+ domčičkavác betonu



Stávající TDZ



Přechodné DZ



DZ B28 osadit
7 dní předem

VPRAVOVATEL:	Michal Pařízek
OBJEDNATEL:	ROJA Podko
AKCE:	
OBJEKT:	