


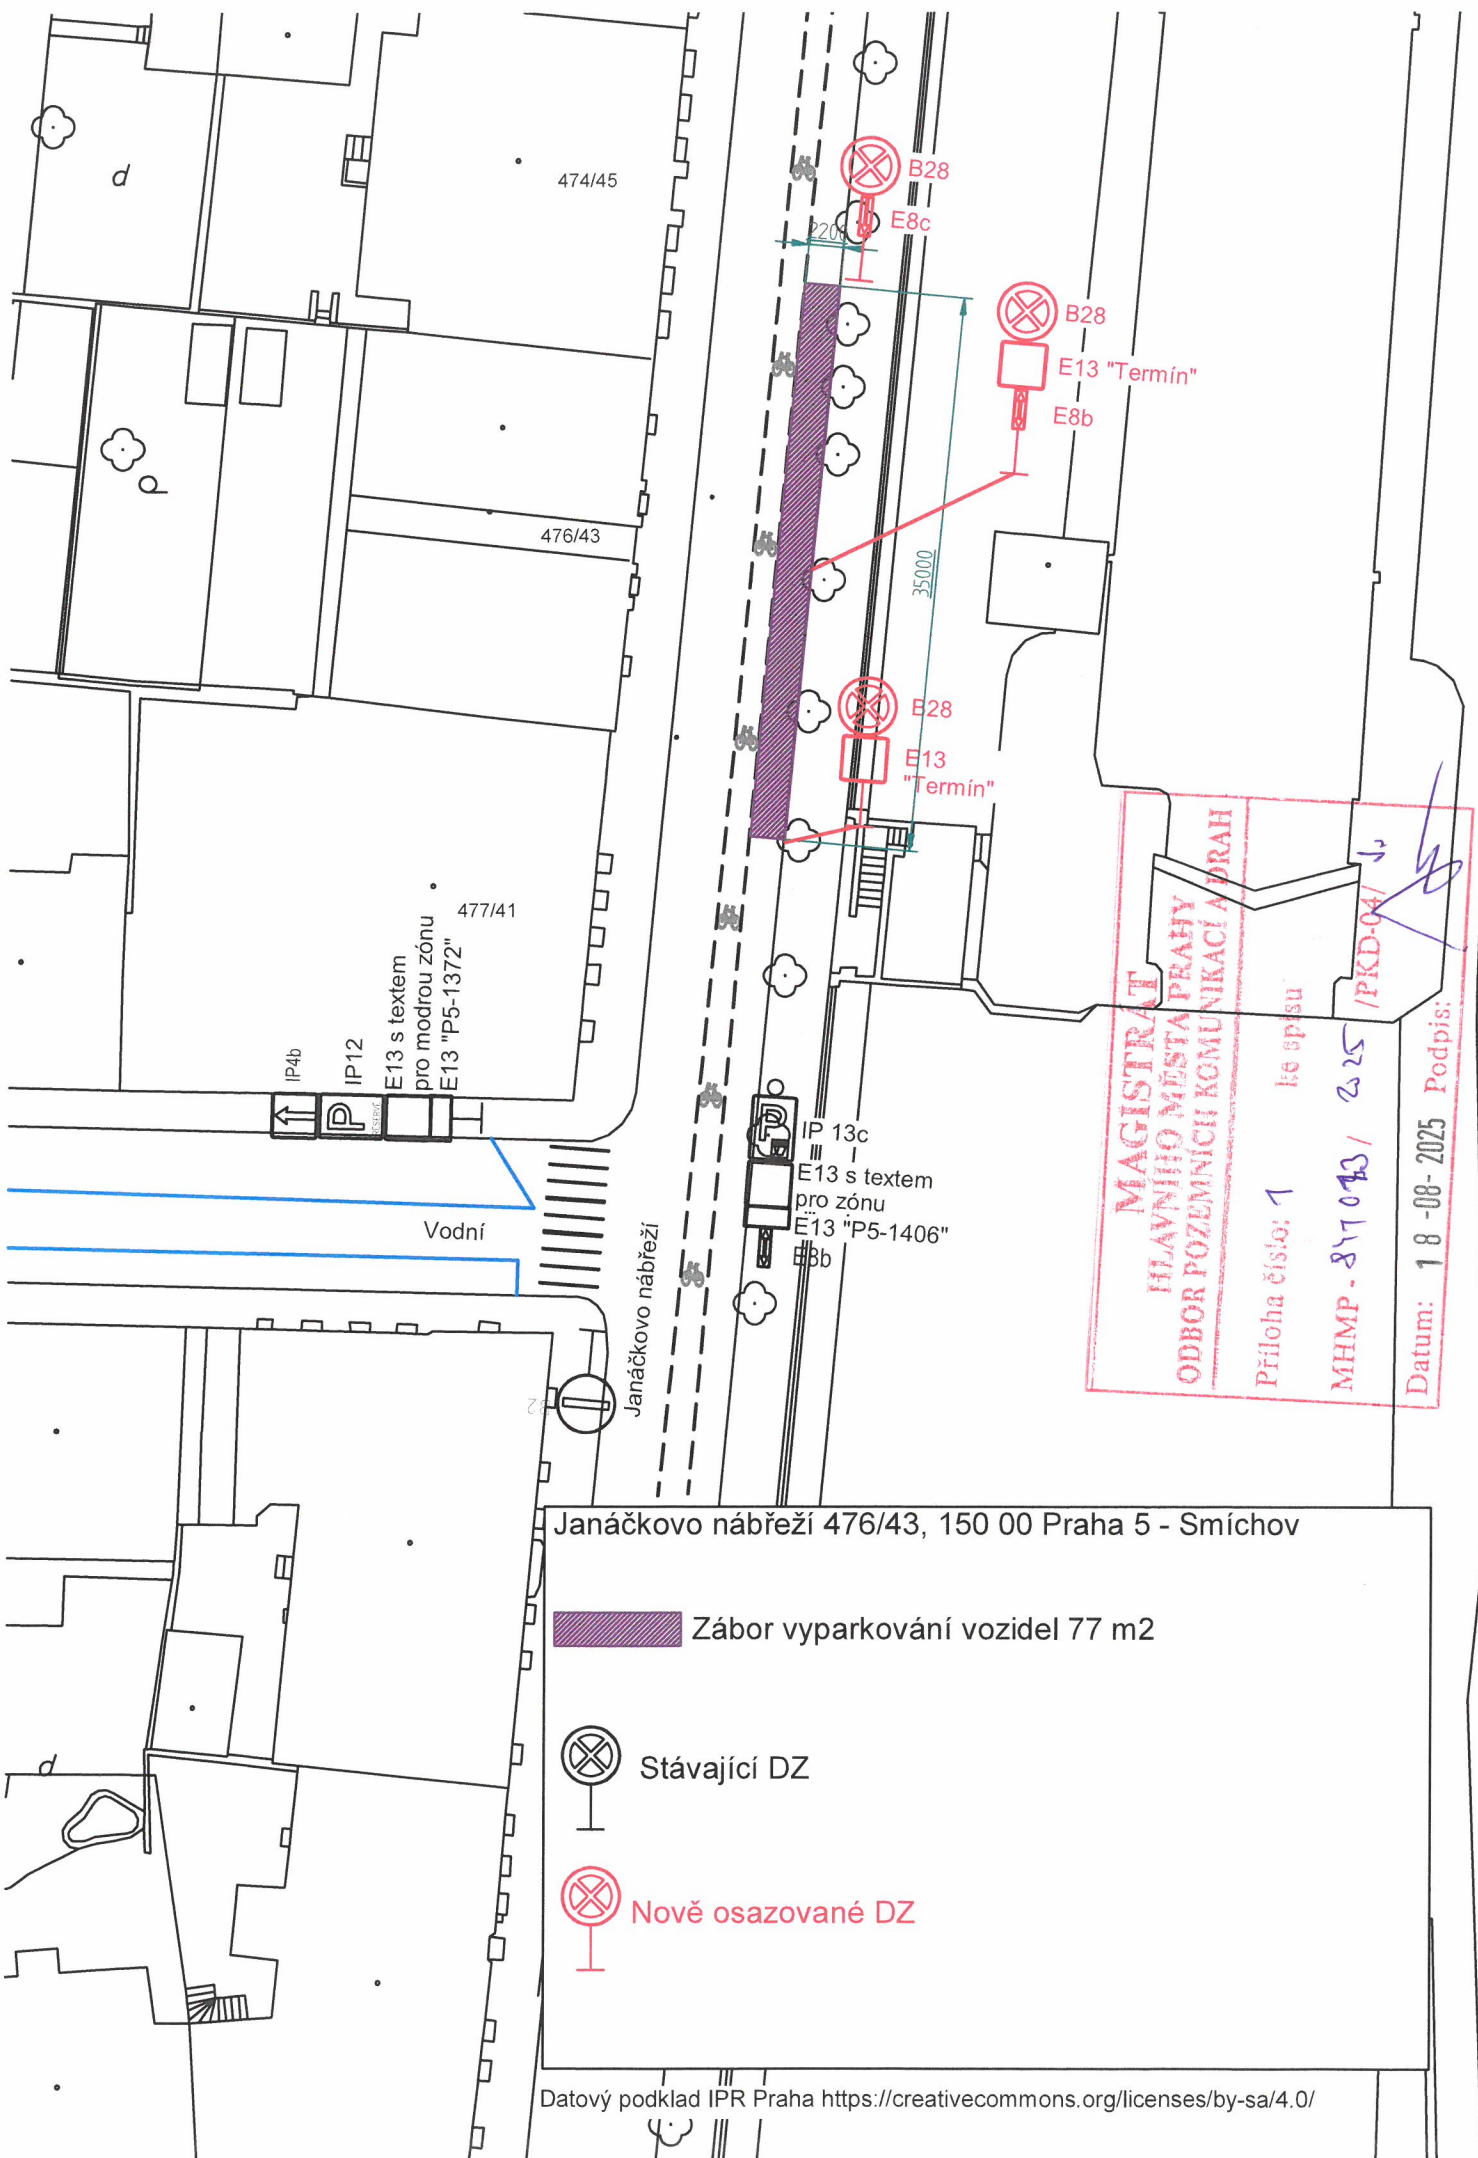


Janáčkovo nábřeží 476/43, 150 00 Praha 5 - Smíchov

 Zábor vyparkování vozidel 77 m2

 Stávající DZ

 Nově osazované DZ

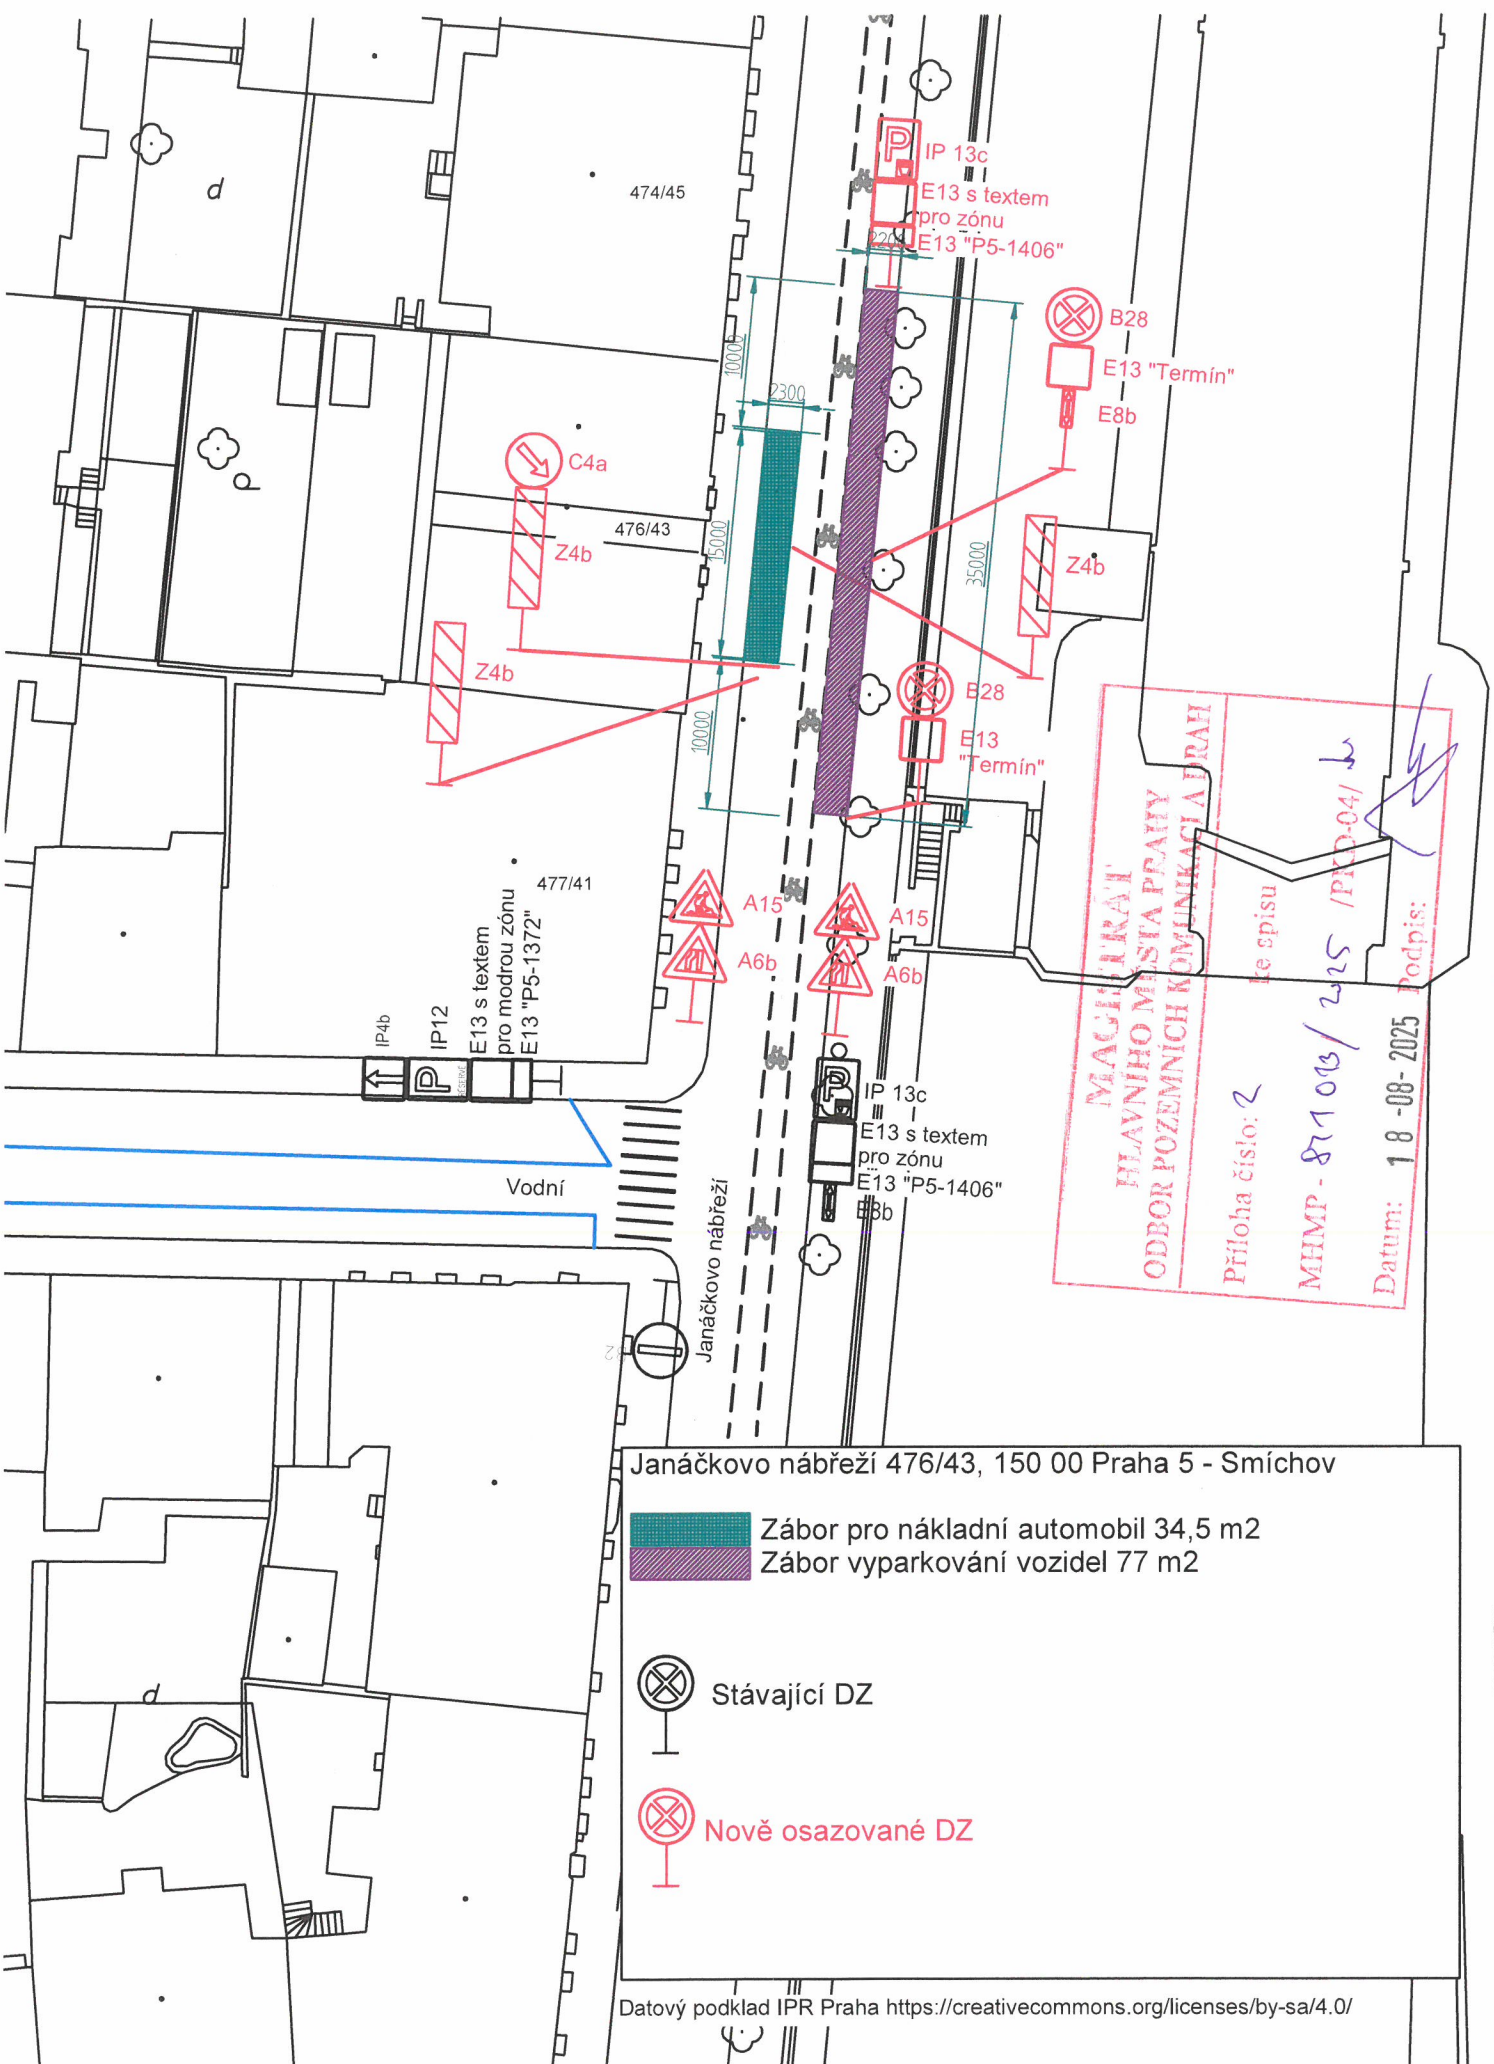

MAGISTRÁT
HLAVNÍHO MĚSTA PRAHY
ODBOR POZEMNÍCH KOMUNIKACÍ A DRAH
Příloha číslo: 2
MHMP - 87103/225 / PKD-04/
Datum: 18-08-2025
Podpis:

Janáčkovo nábřeží 476/43, 150 00 Praha 5 - Smíchov

 Záběr pro nákladní automobil 34,5 m2
 Záběr vyparkování vozidel 77 m2



Stávající DZ



Nově osazované DZ