

**KORUNNÍ x JIČÍNSKÁ**  
dopravní značení v místě prací při doplnění mazacích zařízení TT  
**dopravní značení B 28 + E 13 umístit 7 dní předem**  
(doplnění mazacích zařízení TT)

**TERMÍN PRACÍ:**



01. 09. 2025 (07:00 hod.) - 12. 09. 2025 (16:00 hod.)



kreslil: Ing. Martin Němeček, DPP JDCT

PROVOZ TRAM NEOMEZEN


18.7.2025

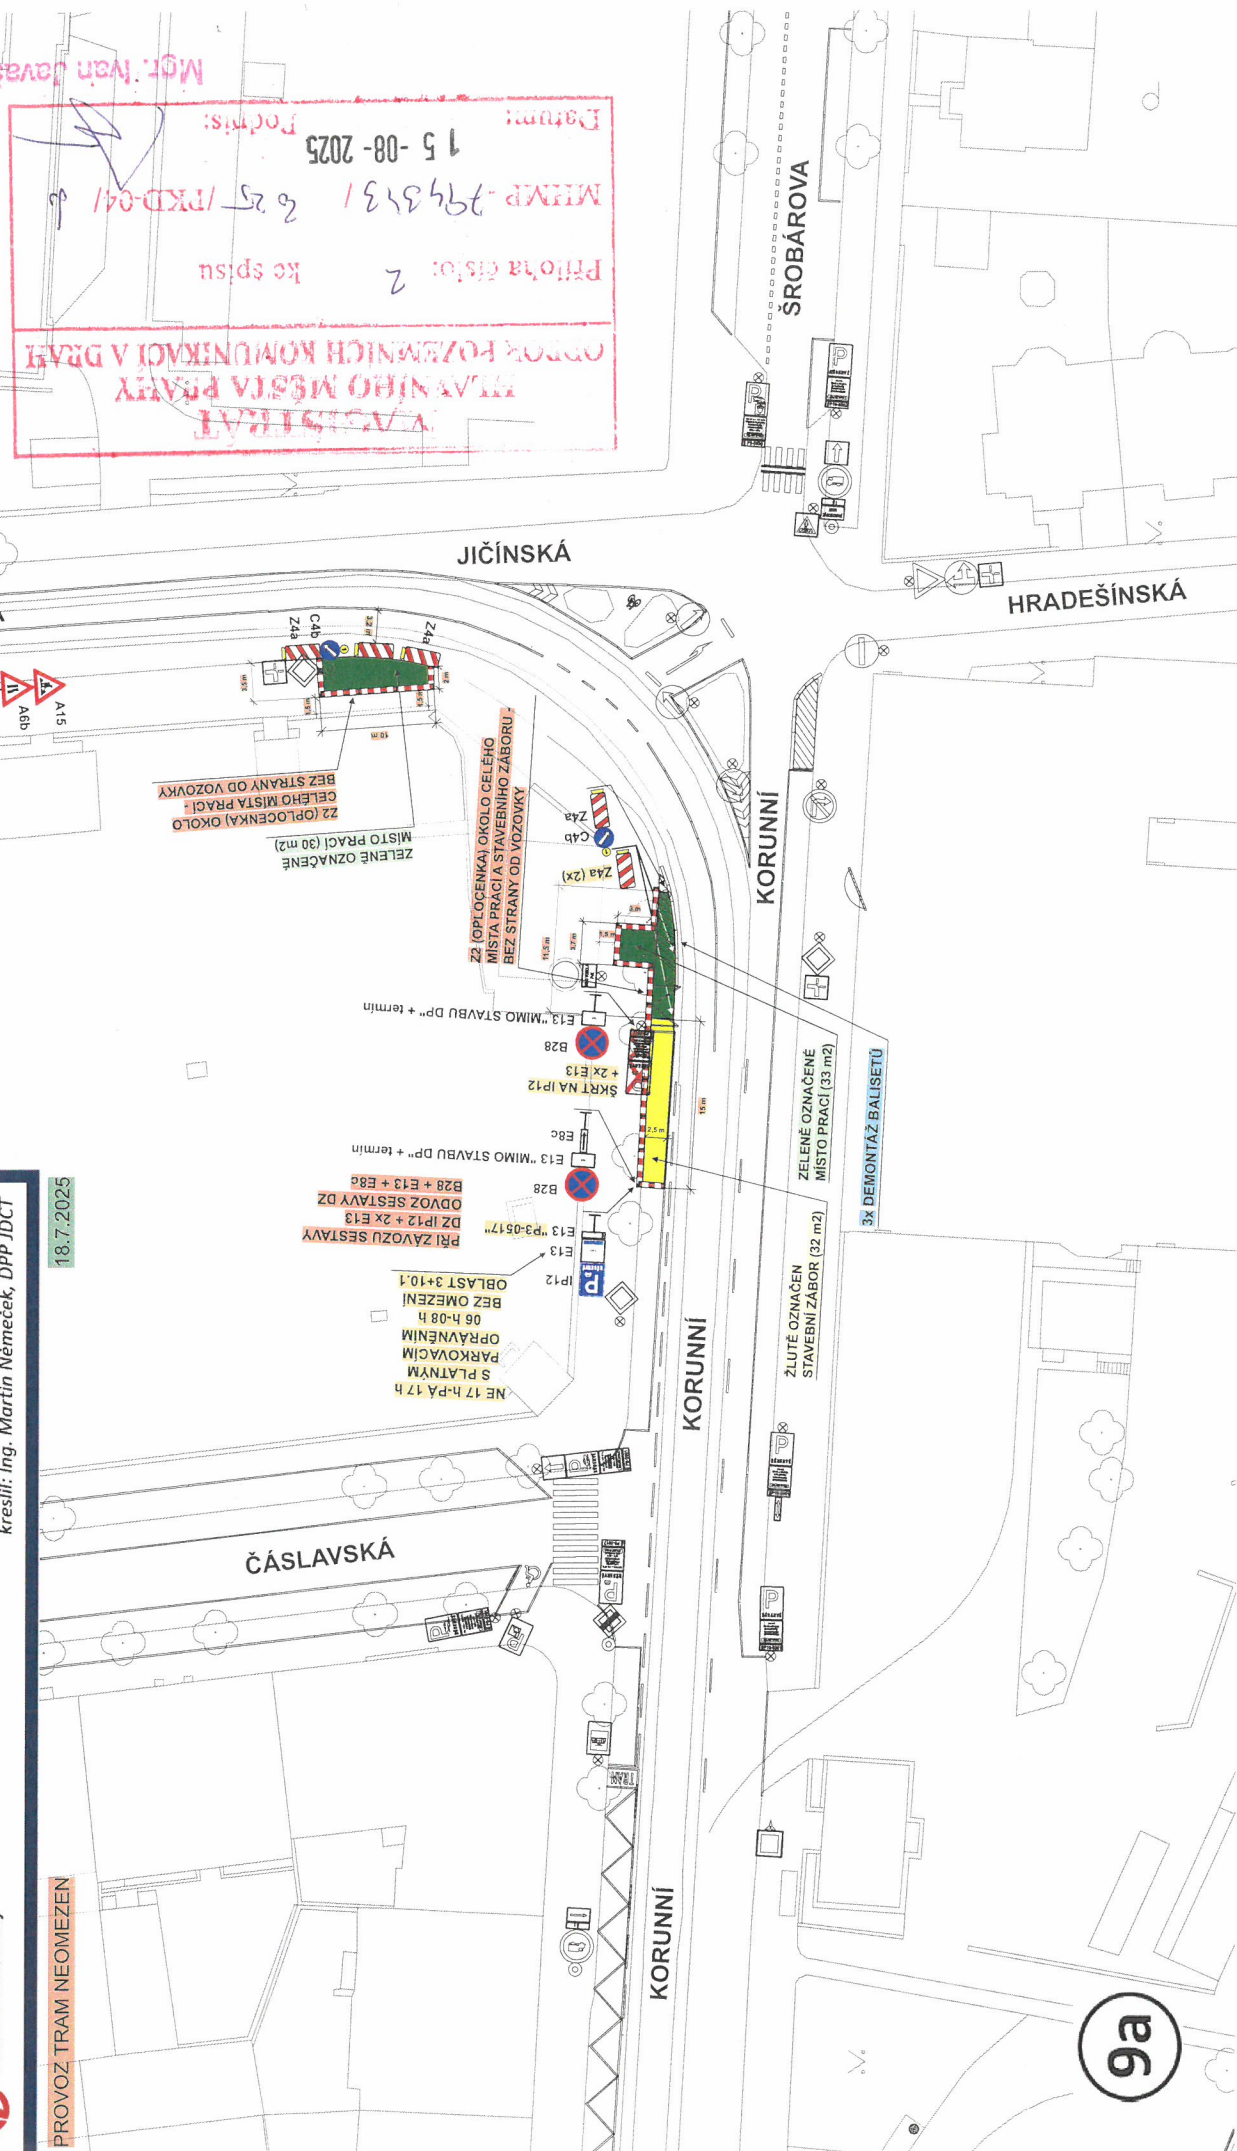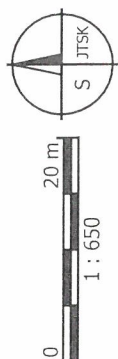





0 25 m  
1 : 860

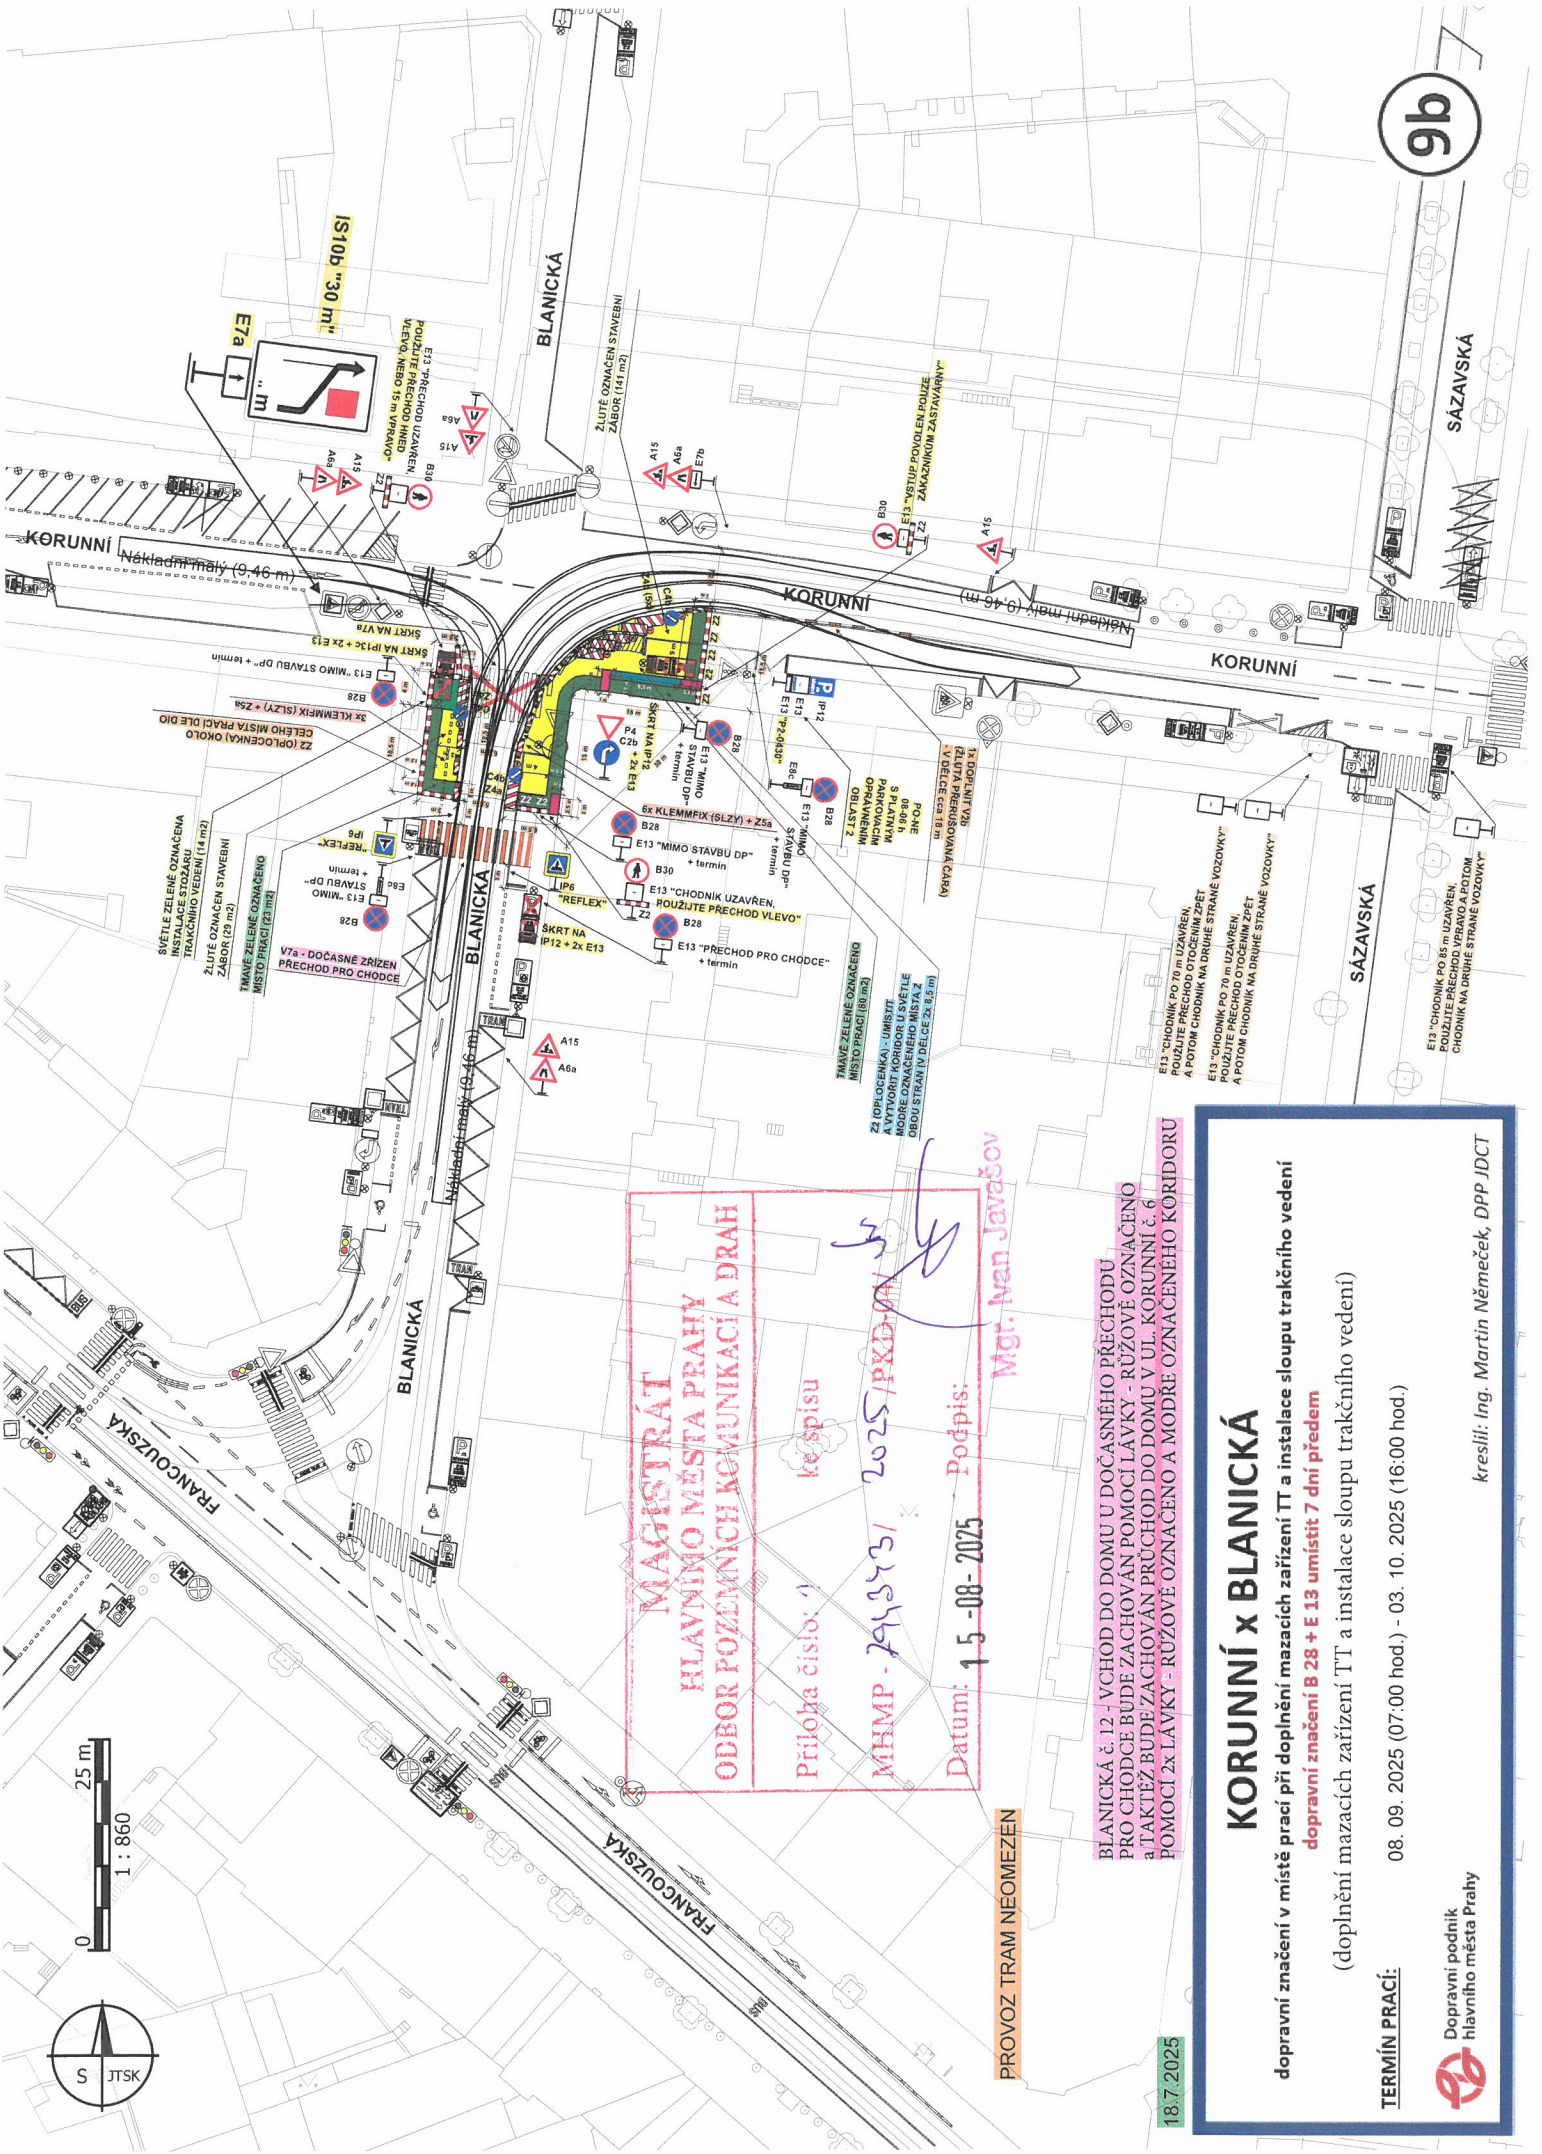

9b

MAGISTRÁT  
HLAVNÍHO MĚSTA PRAHY  
ODBOR POZEMNÍCH KOMUNIKACÍ A DRAH  
Příloha číslo: 1  
ke spisu  
MHMP - 245331 2025/PXD-04  
Datum: 15-08-2025 Podpis: Mgr. Ivan Javášov

PROVOZ TRAM NEOMEZEN

18.7.2025

## KORUNNÍ x BLANICKÁ

dopravní značení v místě prací při doplnění mazacích zařízení TT a instalace sloupů trakčního vedení  
**dopravní značení B 28 + E 13 umístit 7 dní předem**

(doplnění mazacích zařízení TT a instalace sloupů trakčního vedení)

**TERMÍN PRACÍ:** 08. 09. 2025 (07:00 hod.) - 03. 10. 2025 (16:00 hod.)

Dopravní podnik  
hlavního města Prahy



kreslil: Ing. Martin Němeček, DPP IDCT