



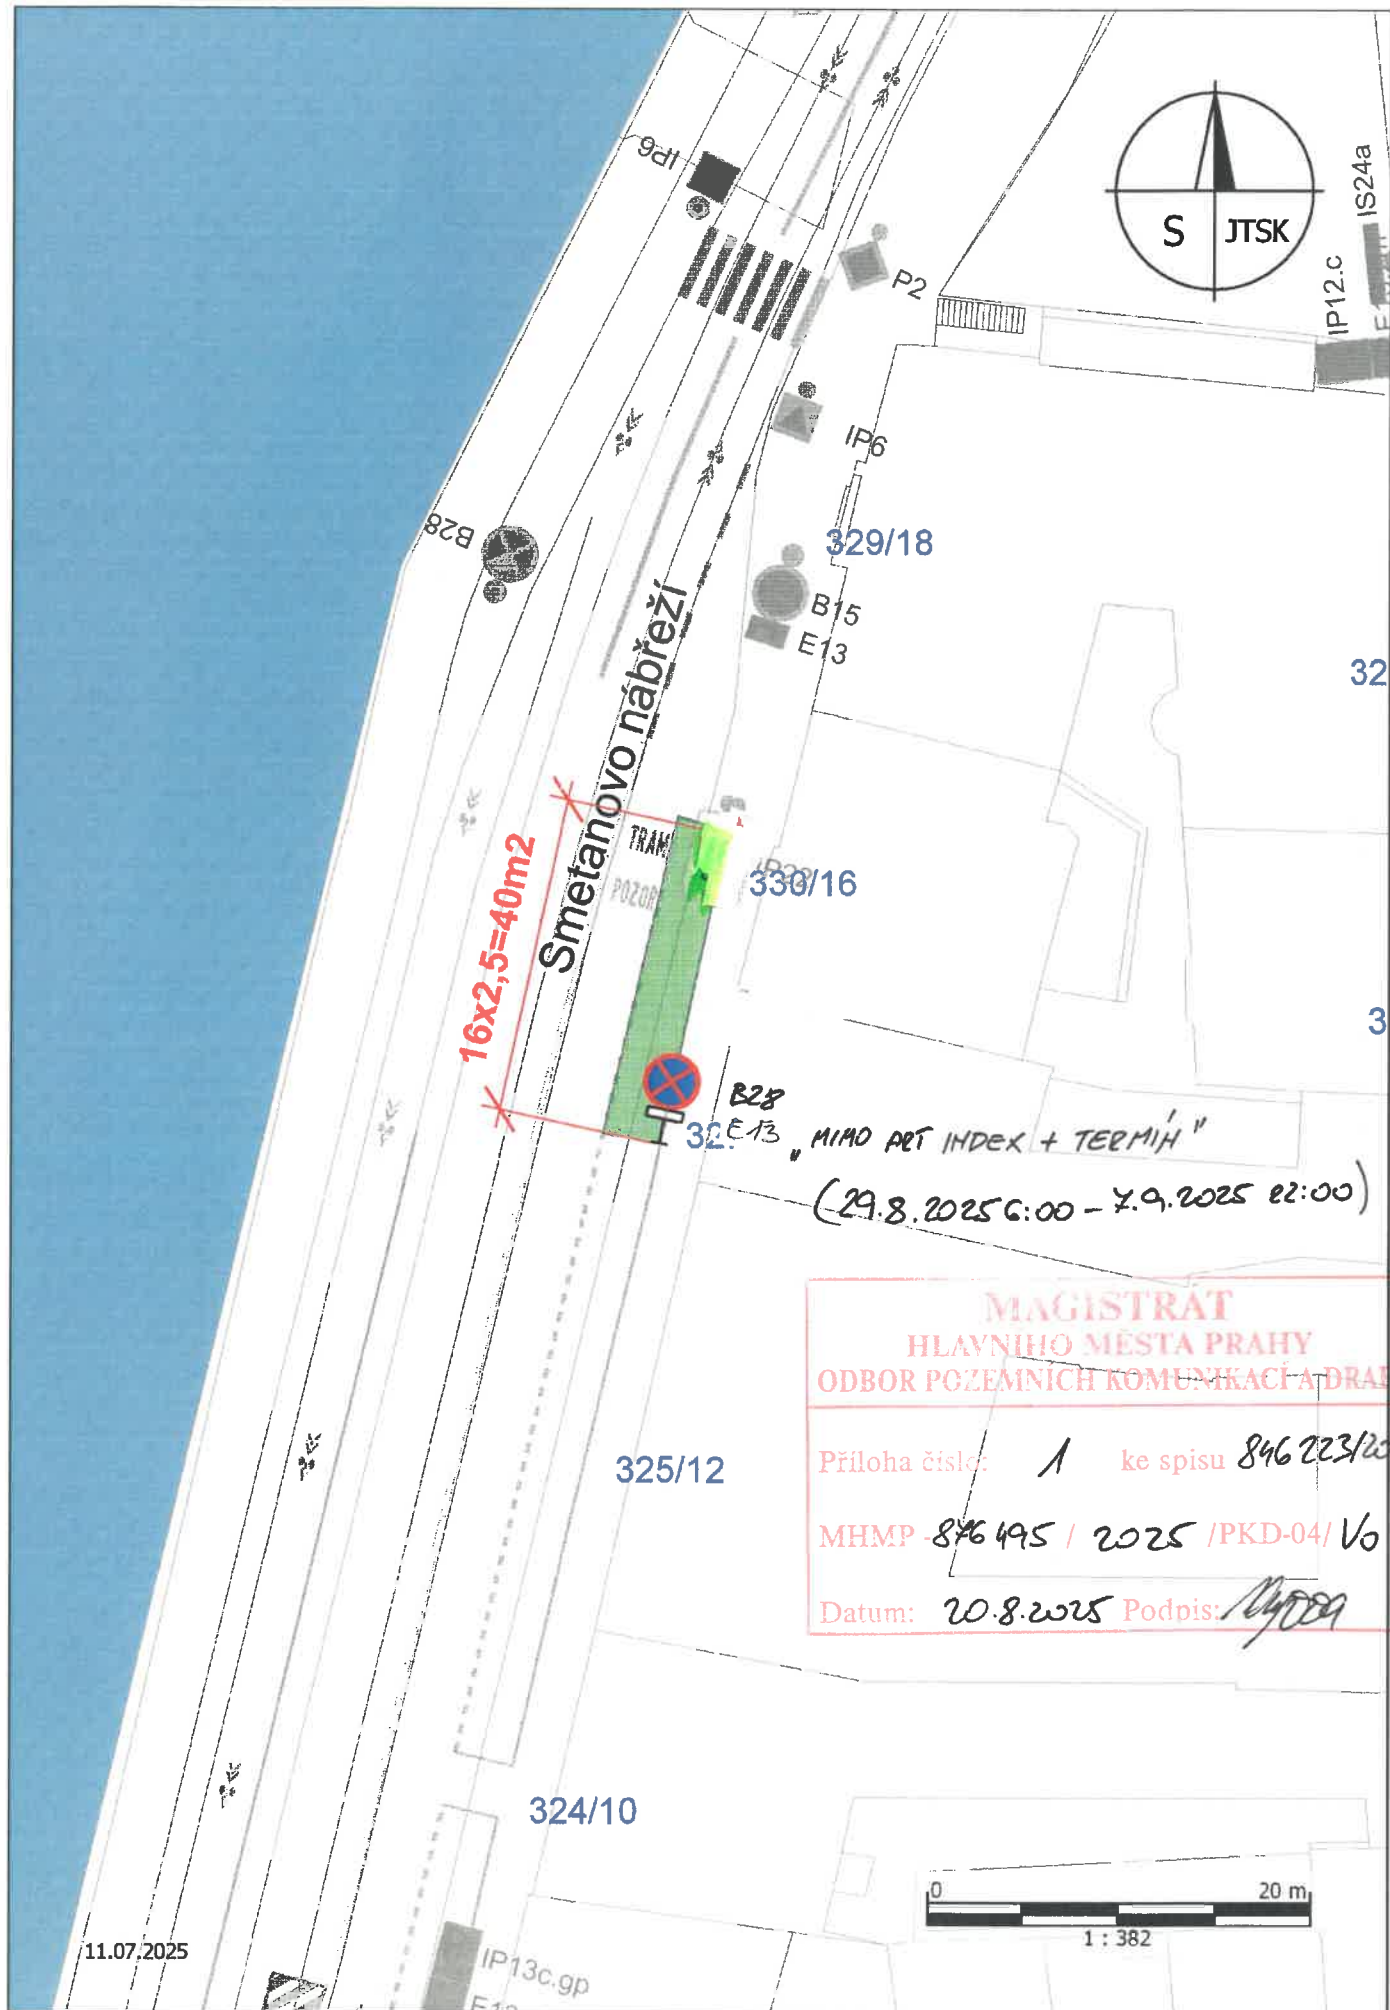

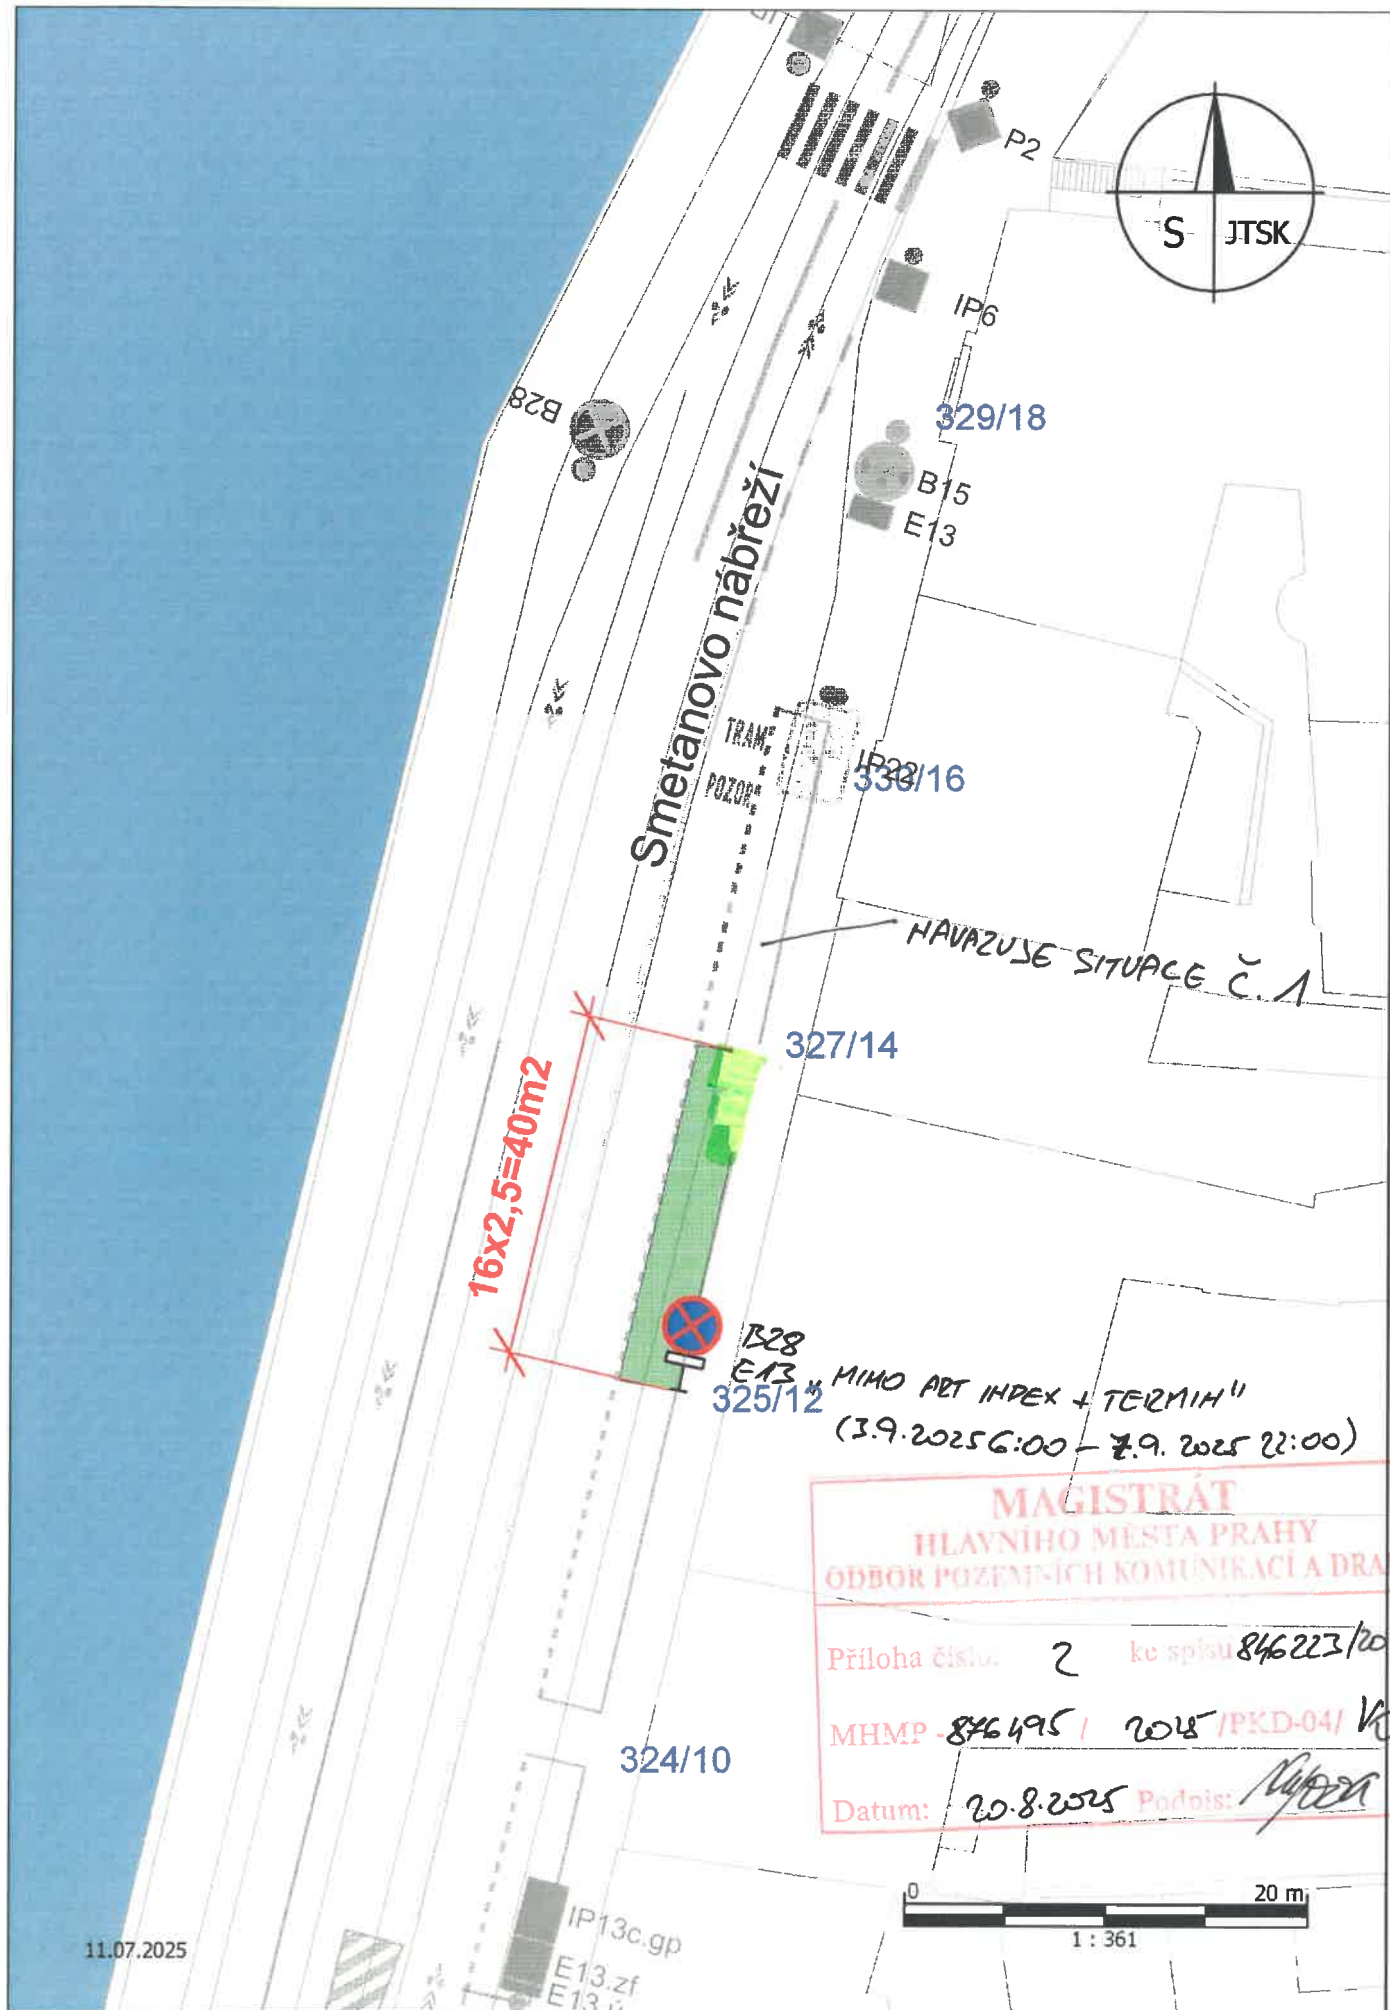

MAGISTRÁT
HLAVNÍHO MĚSTA PRAHY
ODBOR POZEMNÍCH KOMUNIKACÍ A DRAH

Příloha číslo 2 ke spisu 846223/2015

MHMP - 846495 / 2015 / PKD-04 / V0

Datum: 20.8.2015 Podpis: *[Signature]*