
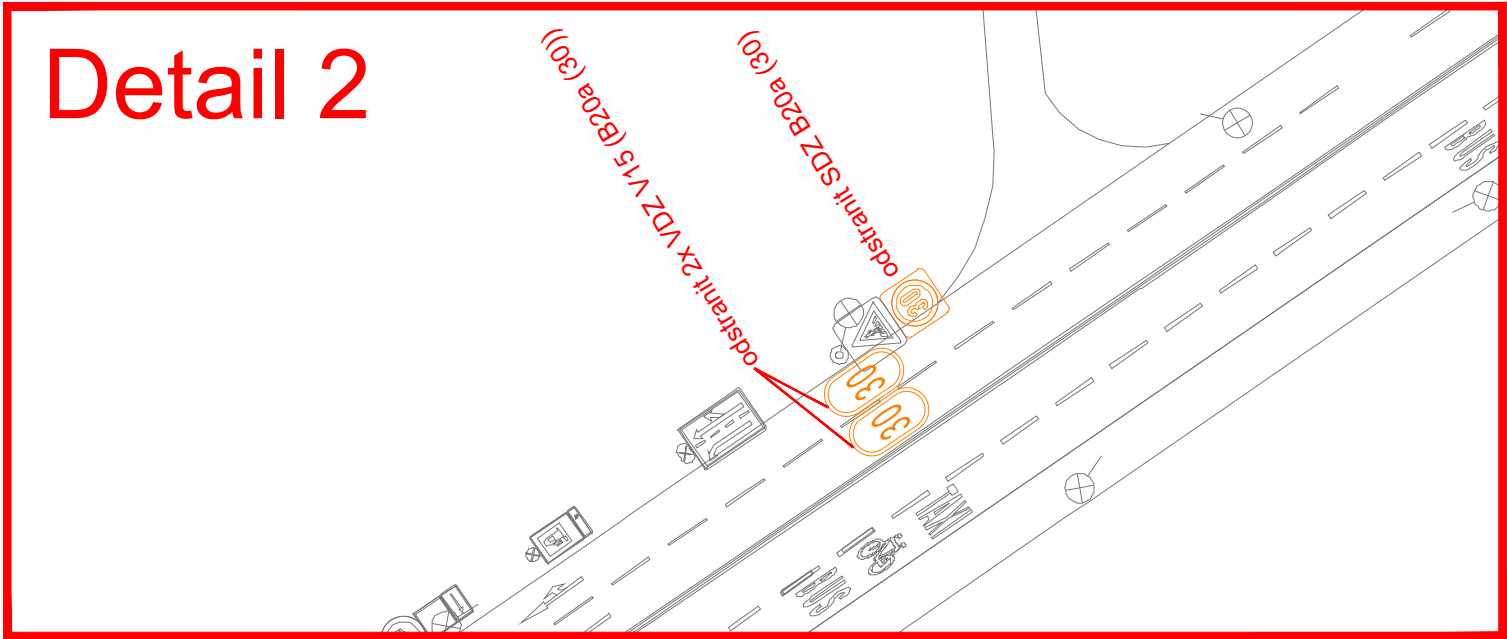
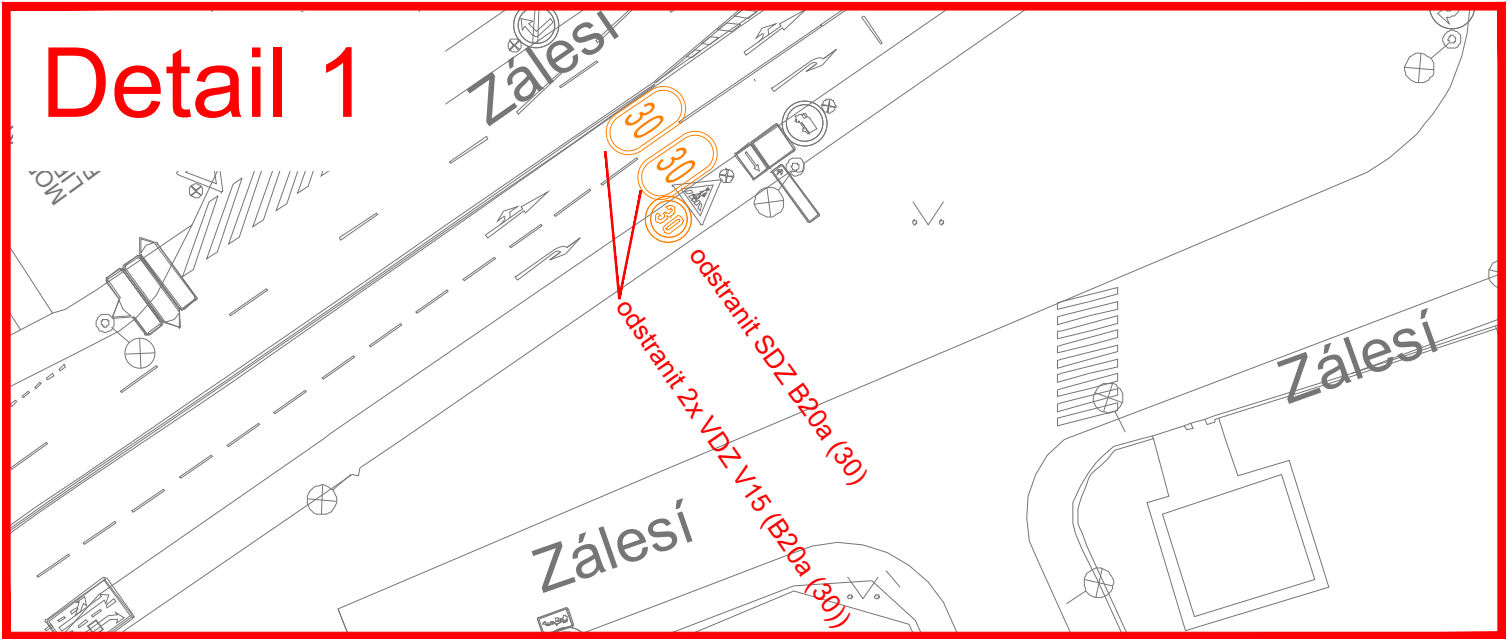
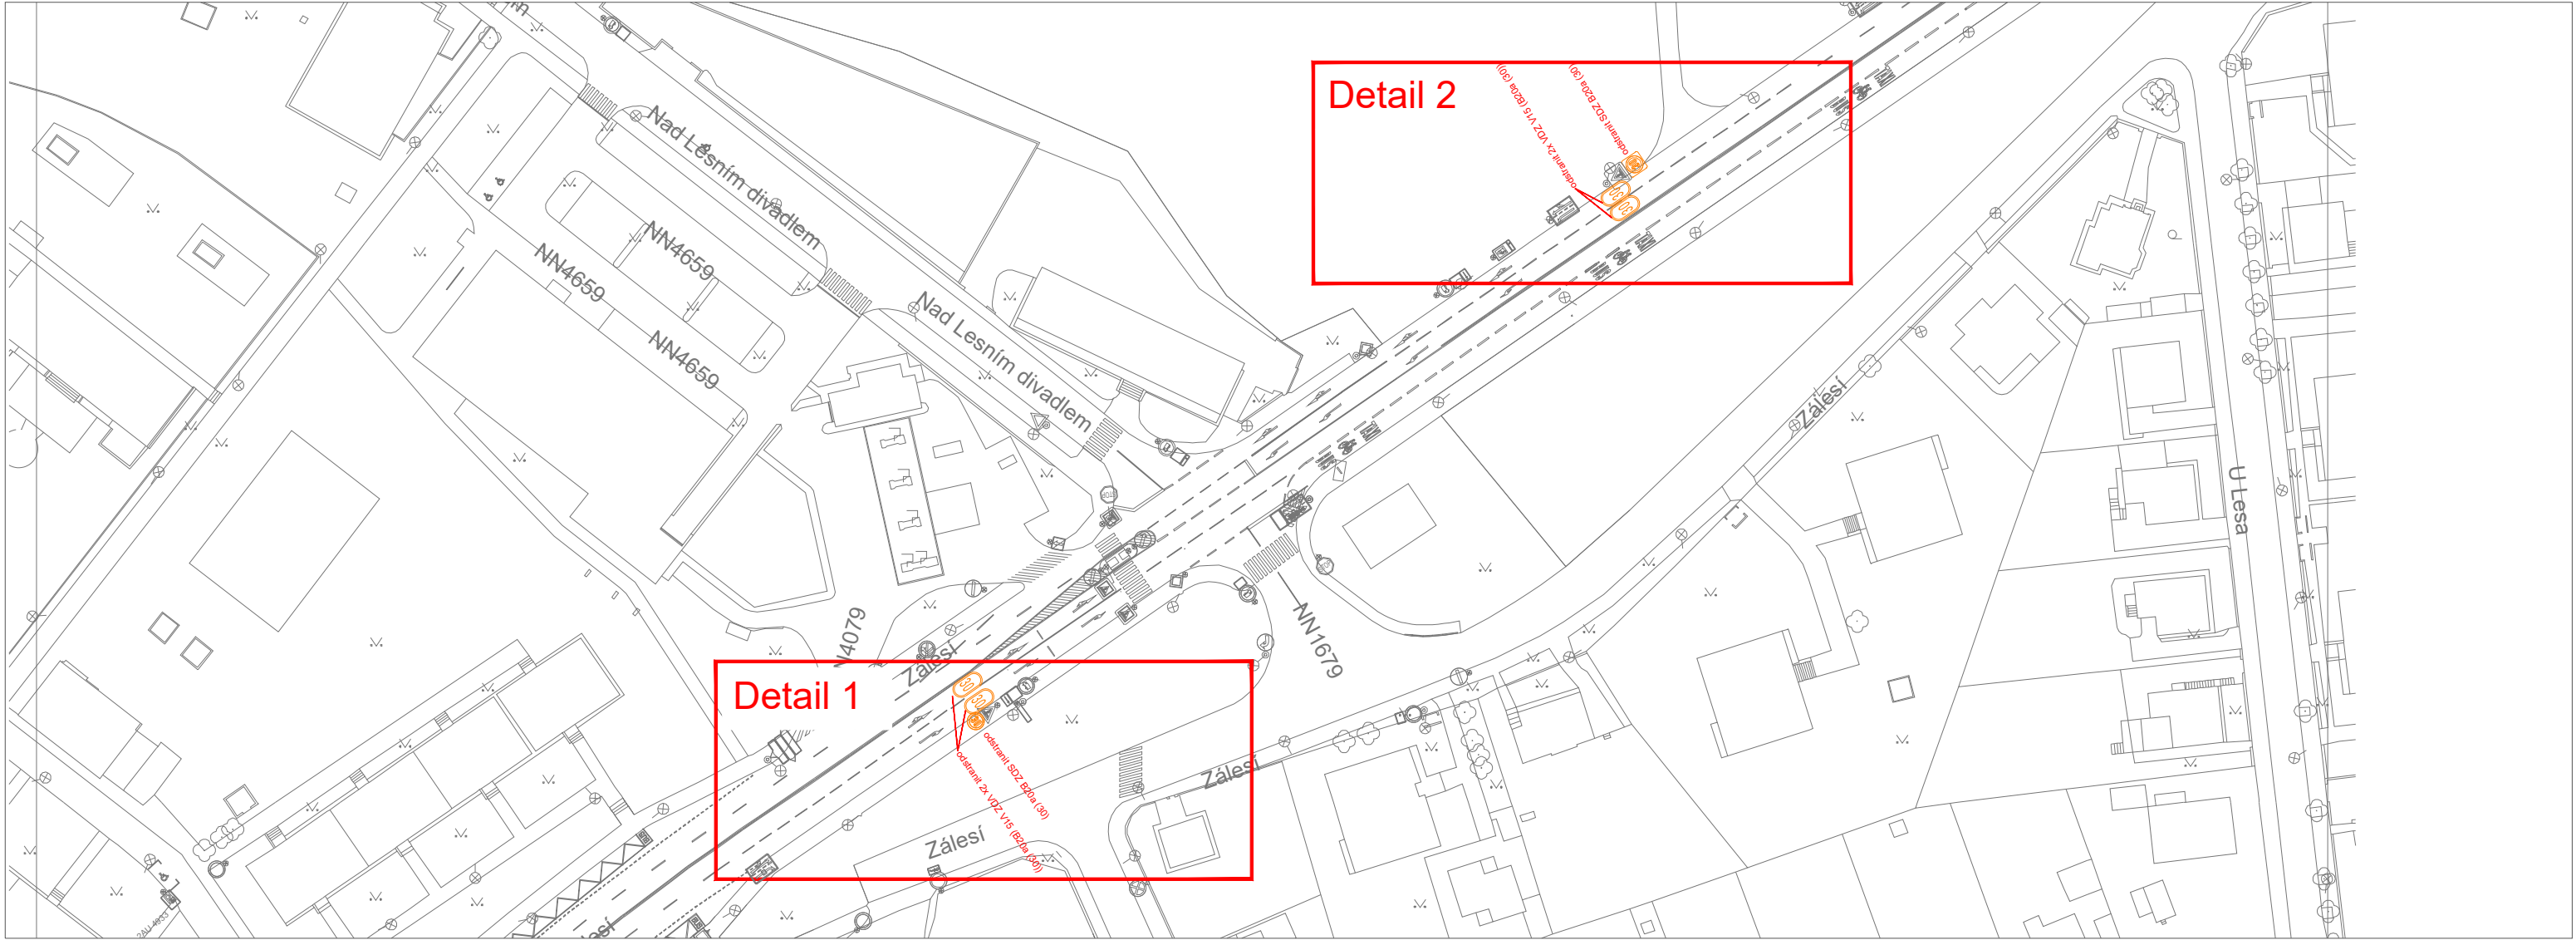


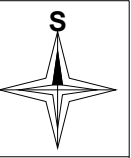

Legenda:

-  - rušené svislé dopravní značení
-  - rušené vodorovné dopravní značení

	Technická správa komunikací hl. m. Prahy, a.s. Veletržní 1623/24, 170 00 Praha 7 http://www.tsk-praha.cz	
ZÁLESÍ x NAD LESNÍM DIVADLEM zvýšení rychlosti - odstranění DZ B20a (30) a V15 (30)		Měřítko: A3 Datum: 5/2025