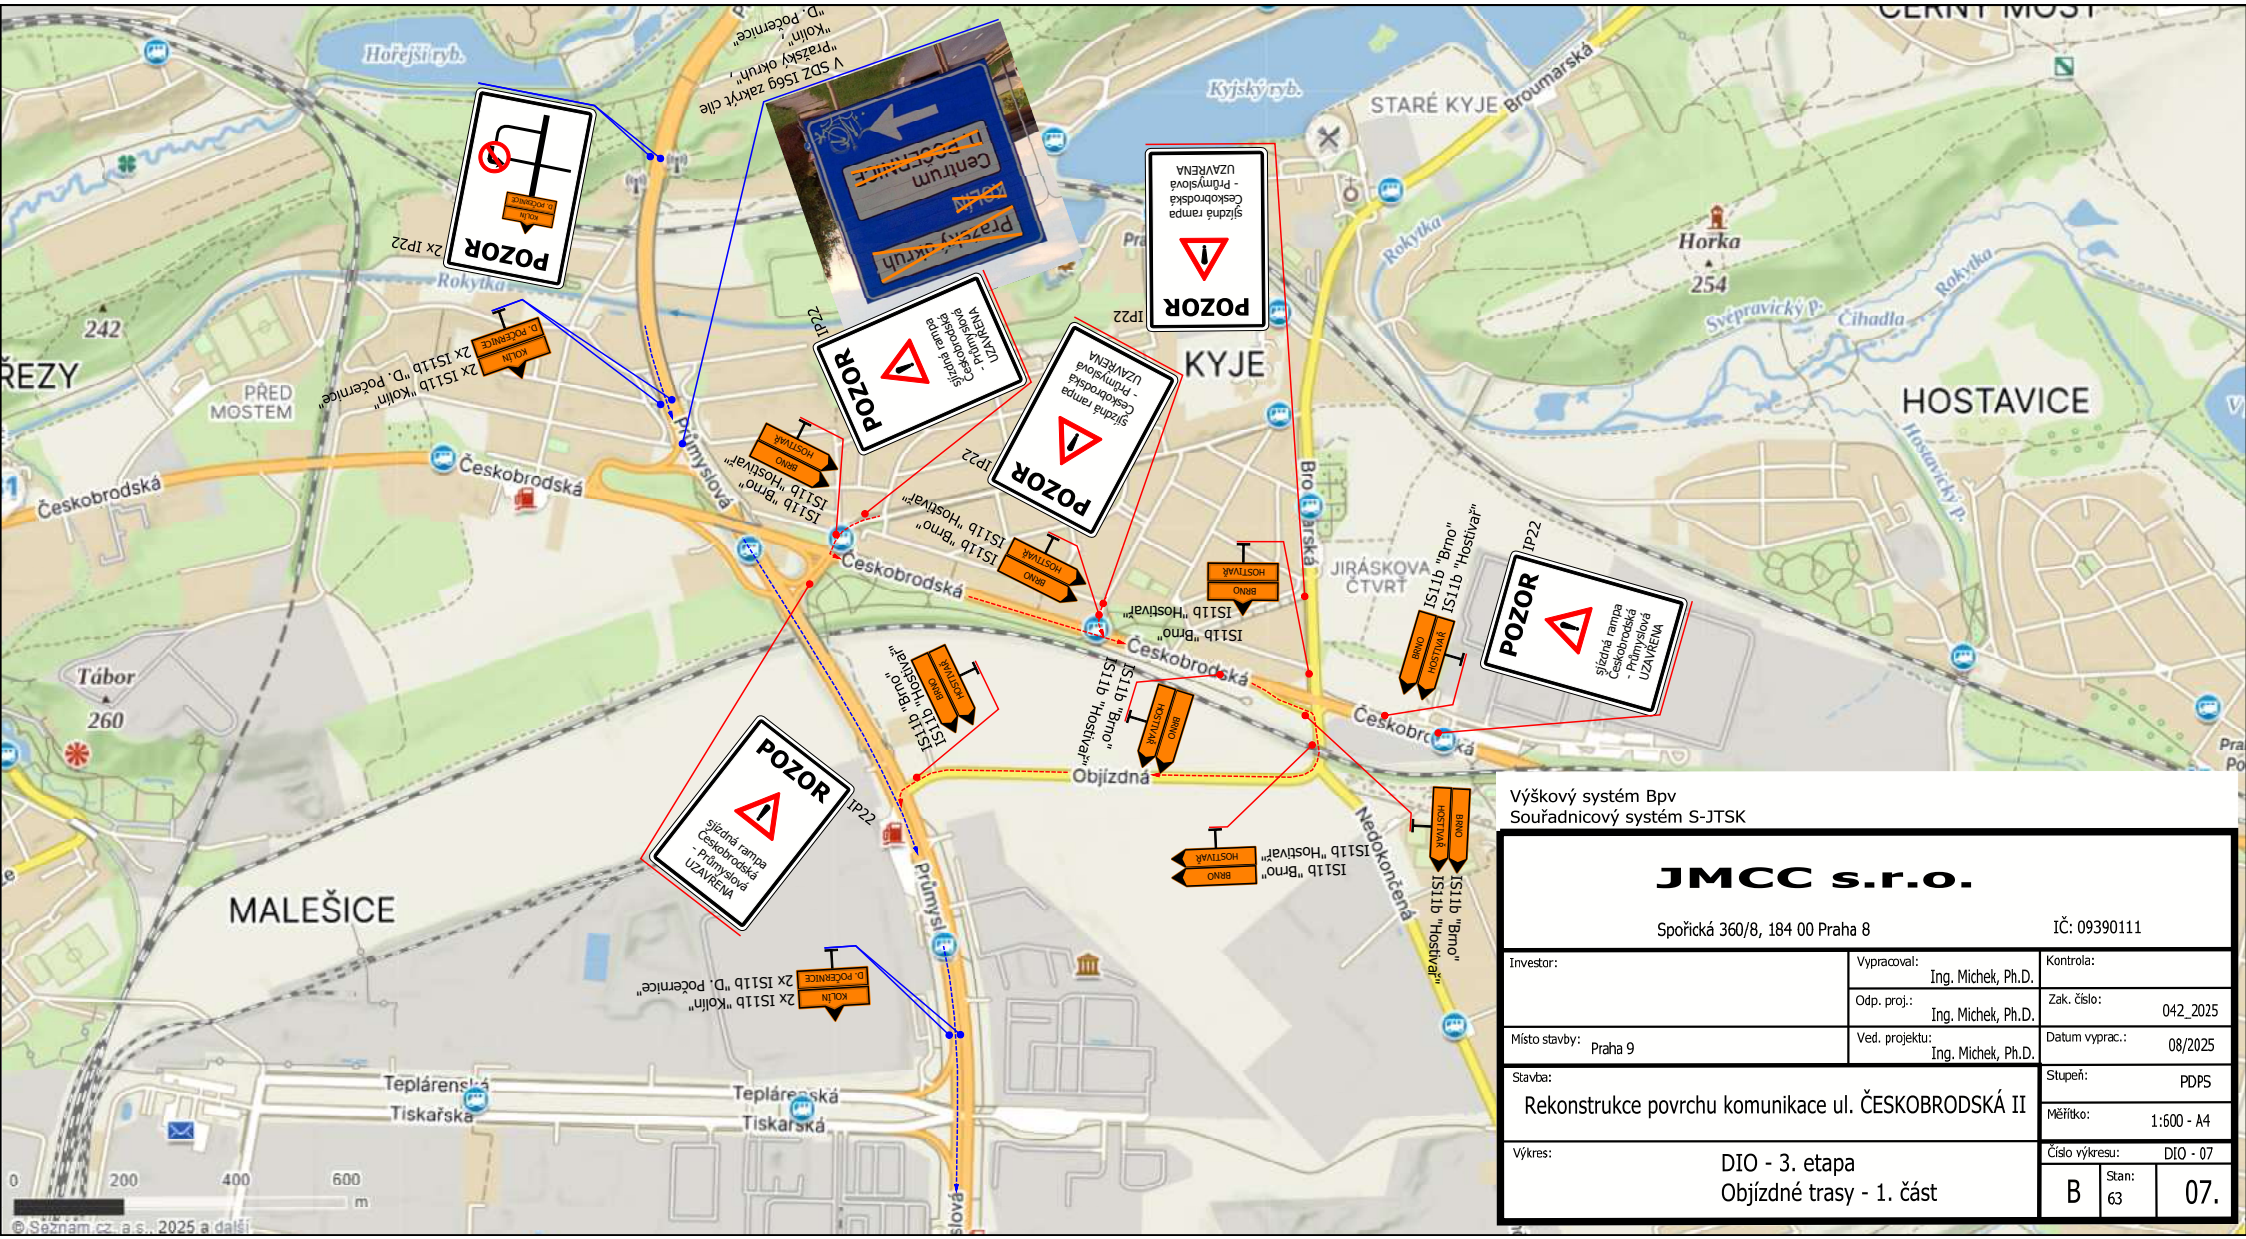

Výškový systém Bpv
Souřadnicový systém S-JTSK

JMCC s.r.o.

Spořická 360/8, 184 00 Praha 8 IČ: 09390111

Investor:	Vypracoval: Ing. Michek, Ph.D.	Kontrola:
	Odp. proj.: Ing. Michek, Ph.D.	Zak. číslo: 042_2025
Místo stavby: Praha 9	Ved. projektu: Ing. Michek, Ph.D.	Datum vypracc.: 08/2025
Stavba: Rekonstrukce povrchu komunikace ul. ČESKOBRODSKÁ II		Stupeň: PDPS
		Měřítko: 1:600 - A4
Výkres: DIO - 3. etapa Objízdné trasy - 1. část		Číslo výkresu: DIO - 07
		B / Stan: 63 / 07.