



Pomáhat a chránit

KRAJSKÉ ŘEDITELSTVÍ POLICIE HL. MĚSTA PRAHY

Odbor služby dopravní policie
Oddělení dopravního inženýrství



Č. j. KRPA-204409 /ČJ-2025-0000DŽ

Praha 12-08-2025

Počet stran: 2

Přílohy: 11

Městská část Praha 16
Úřad městské části Praha 16
Václava Balého 23/3
153 00 Radotín

Závazné stanovisko ke zvláštnímu užívání komunikace a stanovisko k související přechodné úpravě provozu na pozemní komunikaci – souhrnné stanovisko

Předložená dokumentace řeší rozsah a zabezpečení pracovního místa na pozemní komunikaci pro realizaci

akce: oprava bezejmenné MK evid. č. NN 5041- úplná uzavírka

Komunikace: NN 5041

Termín: 4.9. – 15.12.2025

Policie ČR, Krajské ředitelství policie hl. m. Prahy, Odbor služby dopravní policie, jako orgán státní správy ve věcech bezpečnosti a plynulosti provozu na pozemních komunikacích příslušný ve smyslu § 25 odst. 1 zákona č. 13/1997 Sb., o pozemních komunikacích, v platném znění (posouzení vlivu zvláštního užívání na bezpečnost nebo plynulost silničního provozu), a dále taktéž ve smyslu § 77 odst. 2 písm. b) zákona č. 361/2000 Sb., o provozu na pozemních komunikacích a o změnách některých zákonů (zákon o silničním provozu), v platném znění (přechodná úprava provozu), jako dotčený orgán podle § 136 odst. 1 a § 149 zákona č. 500/2004 Sb., správní řád, v platném znění (dále jen „správní řád“), vydává na základě žádosti adresáta

souhlasné stanovisko

ve smyslu § 25 odst. 6 zákona č. 13/1997 Sb. a podle § 77 odst. 1 zákona č. 361/2000 Sb., za předpokladu dodržení následujících podmínek:

1. Dopravní značení bude osazeno dle zásad TP66 - II. vydání, resp. Příručka pro označování pracovních míst na dálnicích a silnicích ŘSD 2023, zejména v detailech, které neobsahuje předložená dokumentace.

Kongresová 1666/ 2
140 00 Praha

www.policie.cz

Tel.: 974825689
Email: krpa.podatelna@pcr.cz
ID DS: rkia5y

2. Průchody stavbou musí být ohraničeny zábranami pro zabránění úrazu chodce.
3. Materiál, stavební technika ani jiná zařízení nesmí být umístěna v rozhledových polích.
4. V případě vzniku mimořádných okolností nebo nedostatků v dopravním značení ve spojitosti s DIO a předmětnou stavbou, je Policie ČR oprávněna neprodleně ukončit předmětnou akci.

V případě, že je zábořem řešeno omezení obecného užívání komunikace uzavírkami a objízdkami, lze toto souhlasné stanovisko považovat za projednání ve smyslu § 24 odst. 2 písm. d) zákona č. 13/1997 Sb., o pozemních komunikacích, v platném znění.

Odůvodnění:


Byla posouzena předložená projektová dokumentace a provedeno místní šetření. Na základě těchto podkladů konstatujeme, že předložený návrh odpovídá obecným požadavkům na bezpečnost a plynulost provozu na pozemních komunikacích (za předpokladu dodržení výše uvedených podmínek).



Poučení:

Z hlediska zvláštního užívání komunikace ve smyslu § 25 zákona č. 13/1997 Sb. se jedná o závazné stanovisko podle § 149 správního řádu. Podle § 149 odst. 6 správního řádu platí, že pokud je v průběhu řízení o žádosti vydáno závazné stanovisko, které znemožňuje žádosti vyhovět, neprovádí správní orgán další dokazování a žádost zamítne. Postup v případě odvolání proti obsahu závazného stanoviska určuje § 149 odst. 7 a násl. správního řádu.

Nedílnou součástí tohoto stanoviska je dokumentace dopravně inženýrských opatření.


z r. kpt. Bc. Michal Kovačka
vrchní komisař

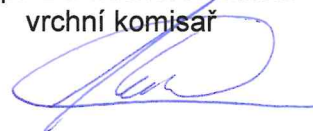

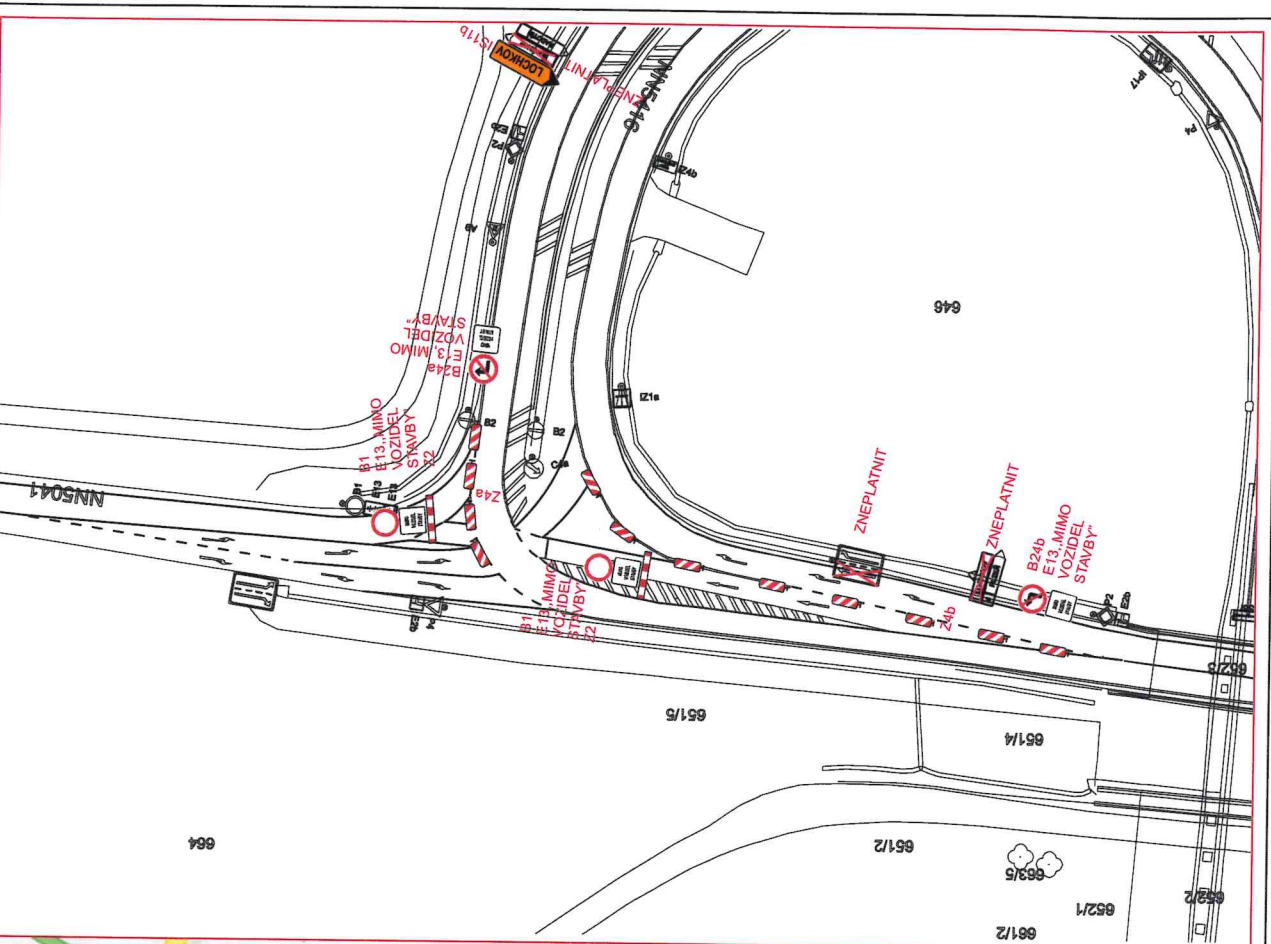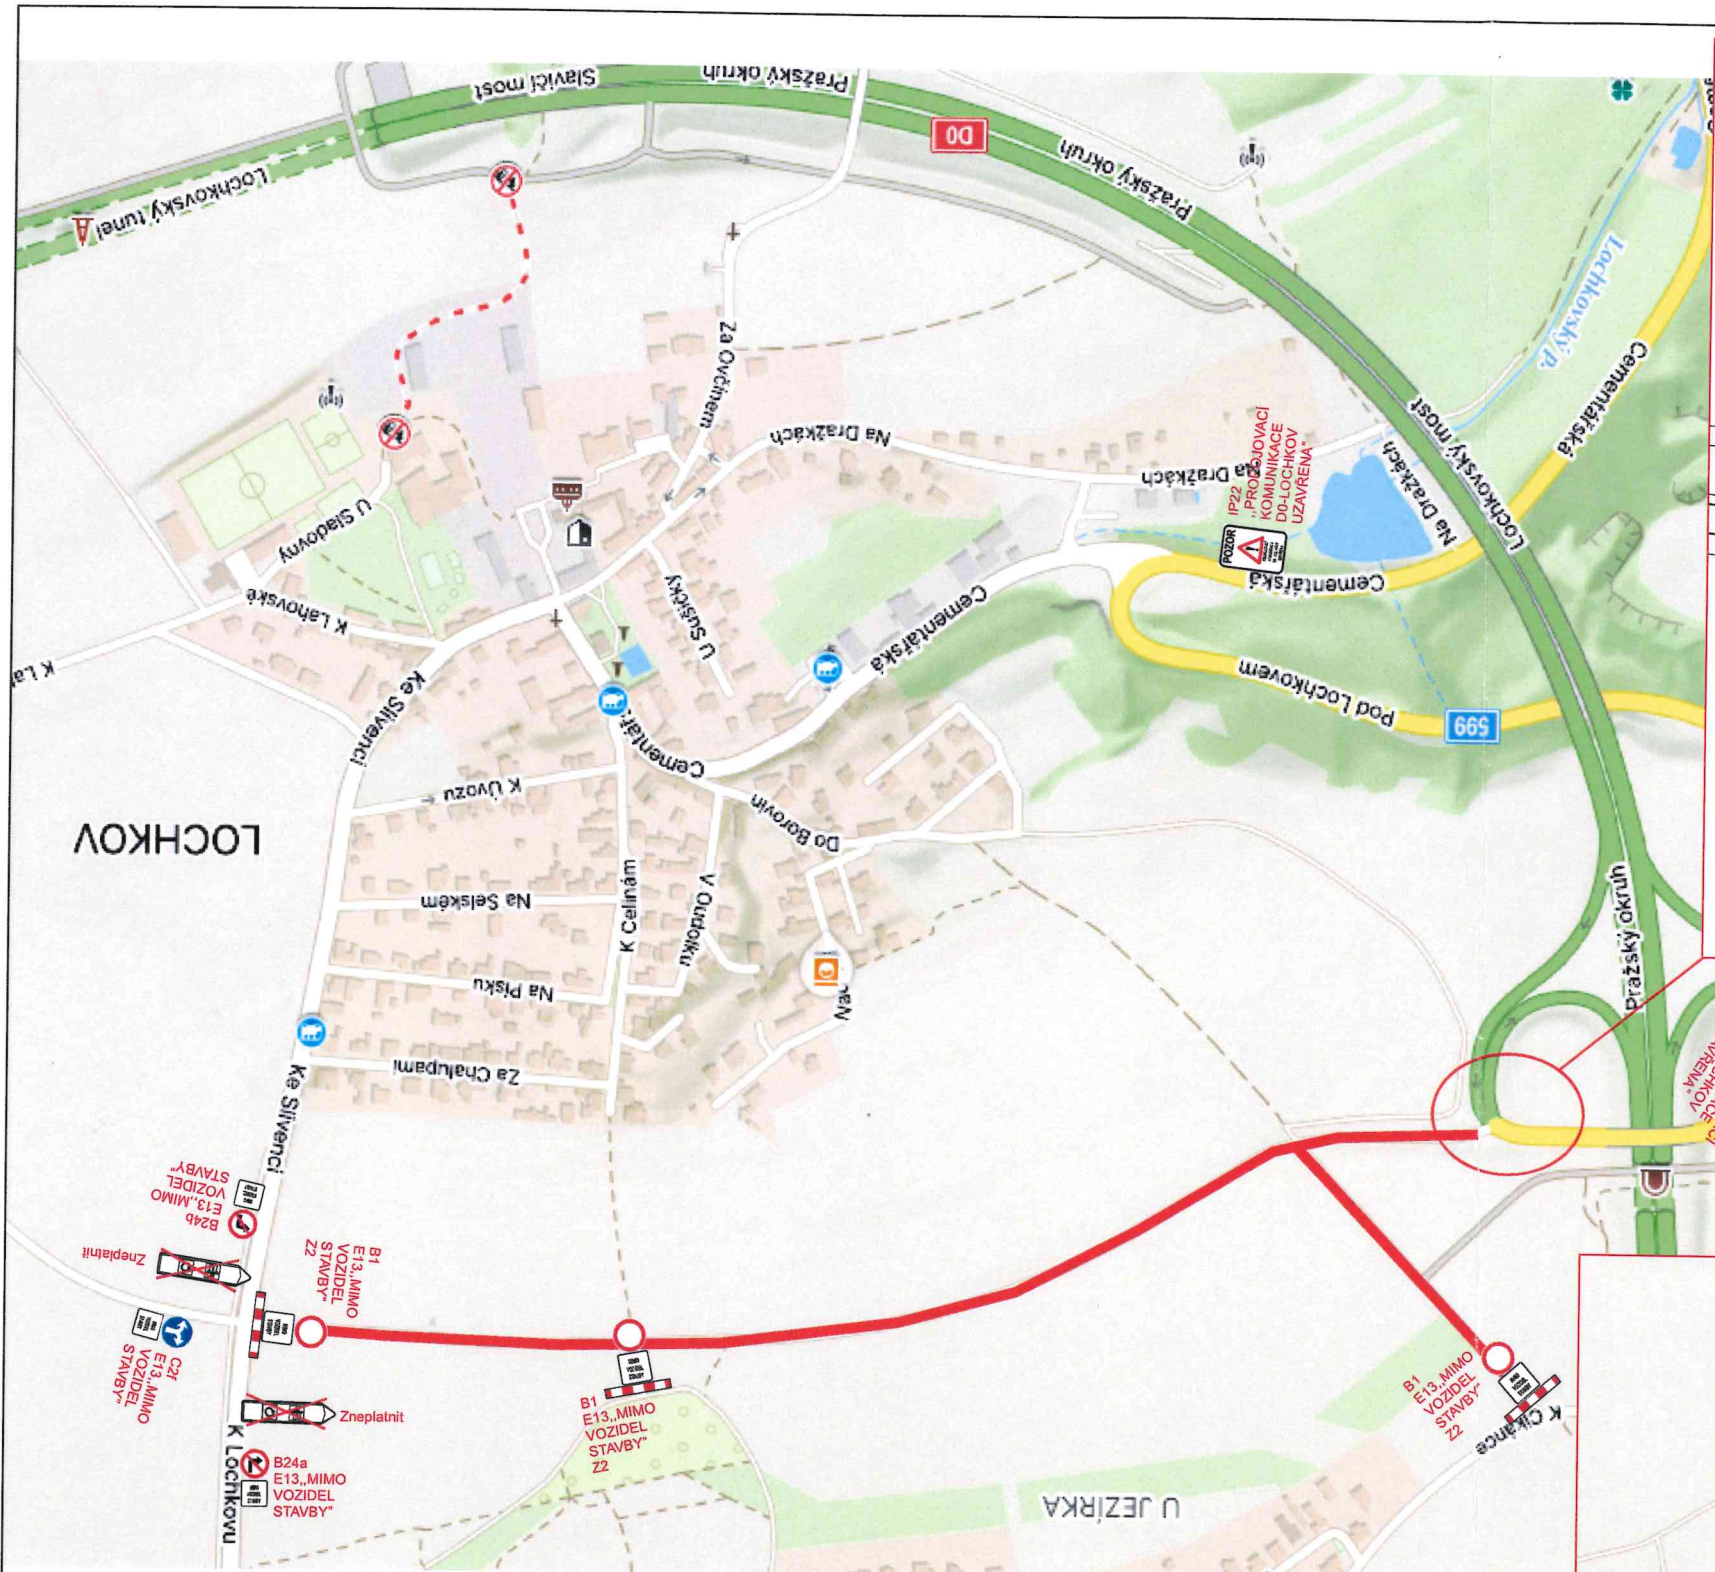

Příloha č. 1 k písemnému stanovisku čj.
KRPA- 254 409 / ČJ-2005-0000DŽ
Počet listů: 1/1

POLICIE ČESKÉ REPUBLIKY
KRAJSKÉ ŘEDITELSTVÍ POLICIE
HLAVNÍHO MĚSTA PRAHY
ODBOR SLUŽBY DOPRAVNÍ POLICIE 20
ODDĚLENÍ DOPRAVNÍHO INŽENÝRSTVÍ
140 00 PRAHA 4, KONOPCEVOVA 2

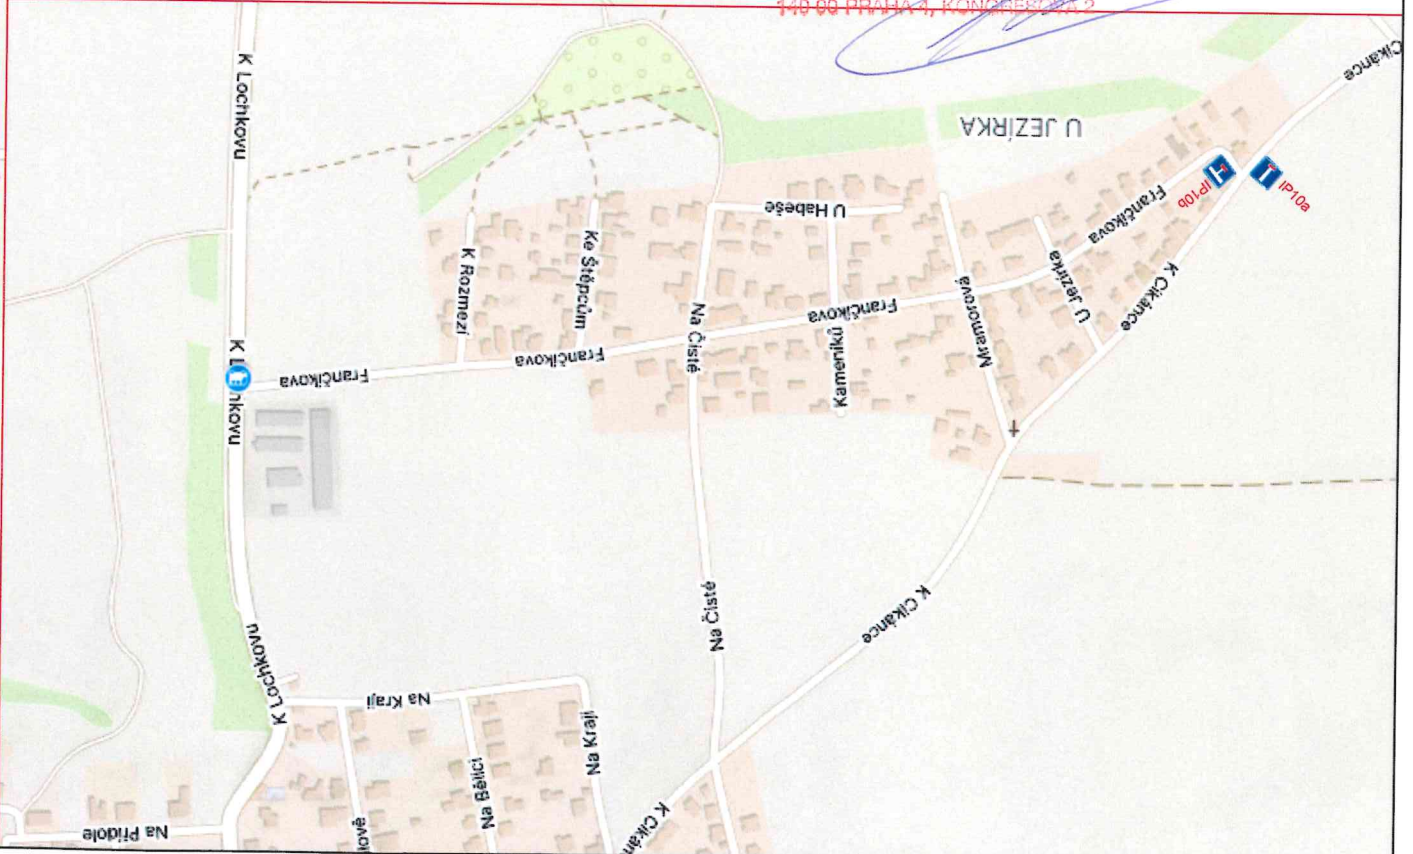

OBJEKT: Dopravní značení a opatření		AKCE: Oprava komunikace	
CIST: 1. ETAPA		ZAKÁZKA Č.: 250274	
DIŘ: 29/07/2025		INVESTOR: MHP, Mariánské náměstí 22, 110 00 Praha 1	
STUPEŇ: 1		OBVOD: Slavo Glaz	
PROJEKT: projekt@proznak.cz		REGION: Praha	
WWW: www.proznak.cz		SCHVÁLIL: Jakub Horka	
TEL + FAX: 2 444 66 444		OBVOD: Slavo Glaz	
PRŮVODNÍ PRÁCE: 244/17, Praha 4, 147 00		REGION: Praha	
PROZNÁK Praha s.r.o.		REGION: Praha	

Legenda:

- Trvalé DZ
- Nové přechodné DZ
- Uzavírka



QR KÓD PRO
LOKALIZAČNÍ STAVBY

