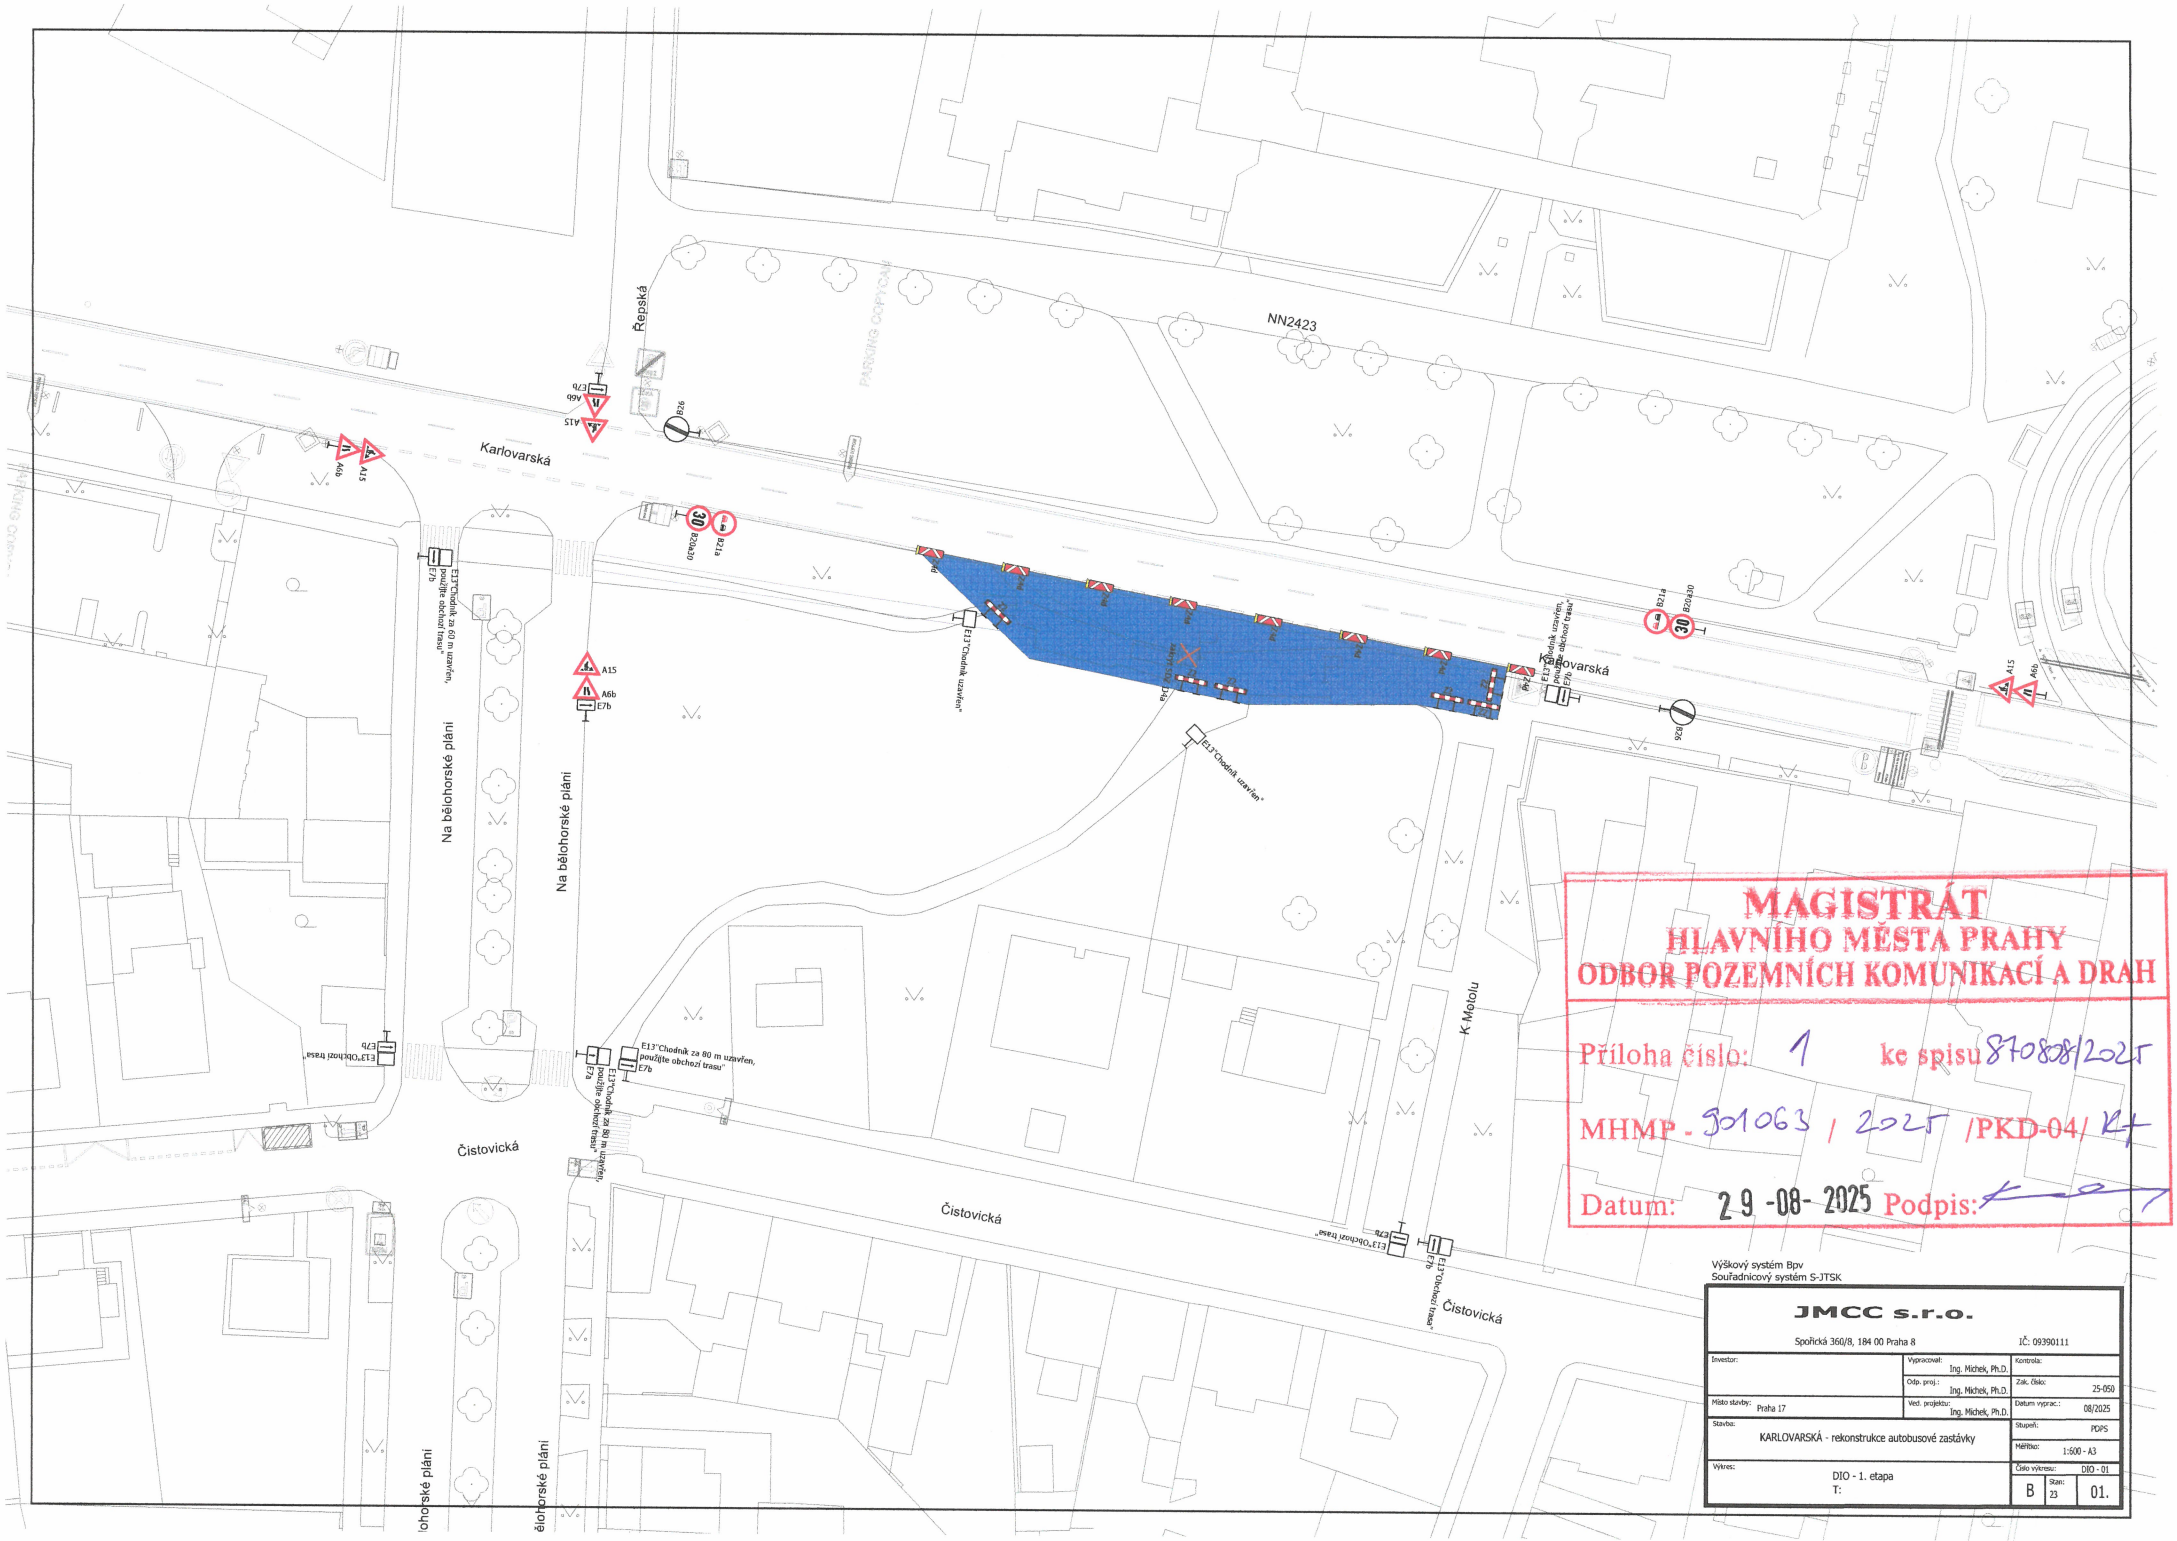

MAGISTRÁT
HLAVNÍHO MĚSTA PRAHY
ODBOR POZEMNÍCH KOMUNIKACÍ A DRAH

Příloha číslo: 1 ke spisu 870808/2025

MHMP - 901063 / 2025 /PKD-04/ KA

Datum: 29-08-2025 Podpis:

Výškový systém Bpv
Souřadnicový systém S-JTSK

JMCC s.r.o.

Spořická 360/8, 184 00 Praha 8 IČ: 09390111

Investor:	Vypracoval: Ing. Michek, Ph.D.	Kontrola:	
	Odp. proj.: Ing. Michek, Ph.D.	Zak. číslo:	25-050
Místo stavby: Praha 17	Ved. projektu: Ing. Michek, Ph.D.	Datum vyprac.:	08/2025
Stavba: KARLOVARSKÁ - rekonstrukce autobusové zastávky		Stupeň:	PDPS
		Měřítko:	1:600 - A3
Výkres: DIO - 1. etapa T:		Číslo výkresu:	DIO - 01
		B	Stran: 23 / 01.