

20.08.2025

ČESKÉ REPUBLIKY
KRAJSKÉ ŘÍDITELSTVÍ POLICIE
HLAVNÍHO MĚSTA PRAHY
ODBOR SILNIČNÍHO PRŮJEKTU
ODDĚLENÍ DOPRAVNÍHO ŘEŠENÍ
140 00 PRAHA 4 - KONGRESOVA 7

Příloha č. 1 k písemnému stanovisku č.

KRPA-262604-1/ČJ-20250000DZ

Počet listů: 1

kat. / kat.

kpt. Ing. Helena Voříšková
včetně komisař ODJ

IP22

1803/1

oplocení náčelní mobilním
oplocením

zachování průhledu podél
oplocení stábe

chodník – betonová dlažba

ulice Přátelství – asfaltový povrch

2160

IP22



A15

POPIS OPATŘENÍ:

Předmětem dopravní inženýrských opatření je vyznačení dočasného zázoru pro realizaci nástupních ploch pro budoucí přechod pro chodce. Realizovaný budou plochy na severní i jižní straně dotčené ulice Přátelství. Dočasný zázor ani nortované dočasné svislé dopravní značení nebude zasahovat do projektového profilu komunikace. Omezení bude provedeno na stávajícím chodníku při severní straně komunikace – bude zachován minimální průřez šířky 2 m.

Doba trvání opatření je předpokládána 14 kalendářních dnů.

LEGENDA:

B2 STÁVAJÍCÍ SDZ



SDZ NAVRHOVANÉ V RÁMCI DIO


HRANY REALIZOVANÉ STAVBY

ZÁBOR STAVBY – NÍZKÉ MOBILNÍ OPLOČENÍ



AKCE	DIOPRO REALIZACI PŘECHODU PRO CHODCE PŘES ULICI PŘÁTELSTVÍ V BLÍZKOSTI POZEMKU PARC. Č. 1814/1, K.U. UHRNĚVES	ČÍSLO DOKUMENTU	08/2025
STAVBA	DIOPRO REALIZACI PŘECHODU PRO CHODCE PŘES ULICI PŘÁTELSTVÍ V BLÍZKOSTI POZEMKU PARC. Č. 1814/1, K.U. UHRNĚVES	STAVBA	DIO
SITUACE	etapa č. 1	DIO	2.

SITUACE UMÍSTĚNÍ SDZ A15 (M 1:750)

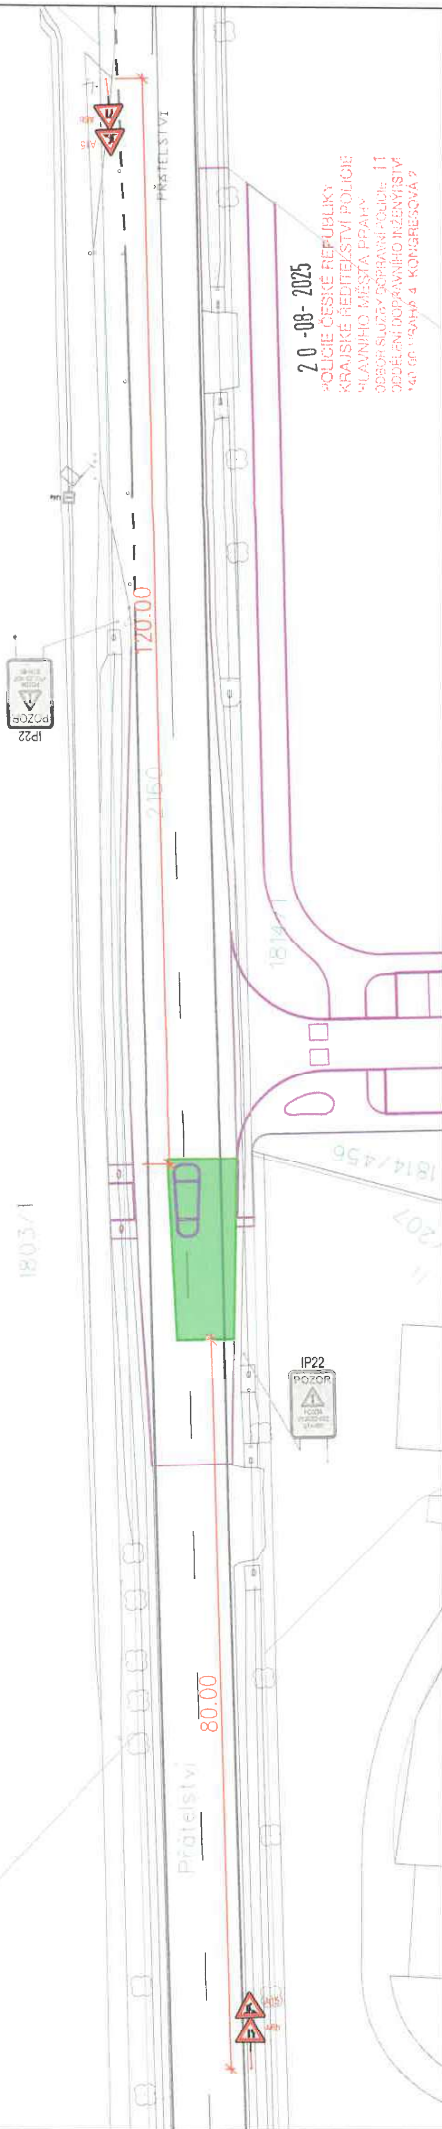

IP22
POZOR
POZOR
VÝJEZD VOZ
STAVBY

20-08-2025
POLICIE ČESKÉ REPUBLIKY
KRAJSKÉ ŘEDITELSTVÍ POLICIE
HLAVNÍHO MĚSTA PRAHY
ODBOR SILNIČNÍ SPRÁVY POLICIE 11
JEDNACÍ OUPRAVY A ÚDRŽBY MĚSTSKÝ
ÚŘAD PRAHA 4 KONGRESOVÁ 2

Příloha č. 2 k písemnému stanovisku čj.
KRPA-262608-1/ČJ-2024-0000DZ
Počet listů: 1

kpt. Ing. Hana Vrášková
včetně kreslířů CMI


po dokončení ostrůvku je nutné
osazení definitivního DZ C4a

chodník – betonová dlažba

poze poučené osoby
řazení provozu

ulice Přátelství – osfaltový povrch

2160

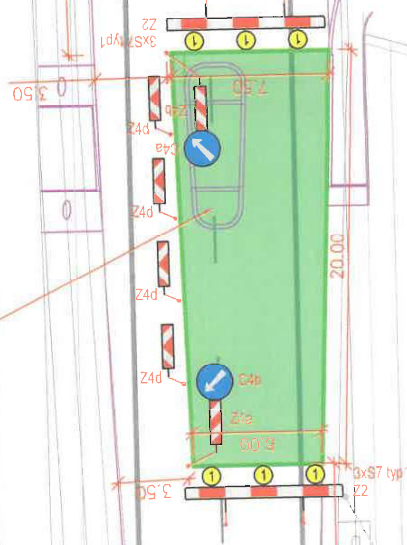

POPIS OPAŘENÍ:

Především dopravně inženýrských opatření je vyznačení dokončeného zboru pro realizaci dílčí ostrůvku v ulici Přátelství. Po dobu jeho realizace bude omezen jízdní pruh ve směru Říčaný a provoz bude řízen kyvadlově. Řízení provozu budou pověřeny poučené osoby, které budou vybaveny reflexní vestou, zastavovacím terčem a výstražkou pro dorozumívání. Jejich pozice jsou uvedeny na výkrese výše. Toto opatření bude v platnosti pouze v pracovní době stavby. Mimo tuto dobu bude v platnosti etapa č. 2b. Zbor je stavěn v jižním jízdním pruhu. Pro zachování provozu je navržen jízdní pruh při severní hraně s minimální šířkou 3,5 m.

LEGENDA:

- B2 STAVAJÍCÍ SDZ
- IP6 SDZ NAVRHOVANÉ V RÁMCI DIO
- HRANY REALIZOVANÉ STAVBY
- ZÁBOR STAVBY



AKCE	DIO PRO REALIZACI PŘECHODU PRO CHODCE PŘES ULICI PŘÁTELSTVÍ V BLÍZKOSTI POZEMKU PARC. Č. 18141, K.U. UHŘEVIŠTES	DAŇ A ÚP	01/2025
PROJEKTANT	VOVSEK ZN	ČÍSLO DOKUM.	
STADIUM	DIO	DIO	3.

SITUACE etapa č. 2a

**POLICIE ČESKÉ REPUBLIKY
KRAJSKÉ ŘEDITELSTVÍ POLICIE
HLAVNÍHO MĚSTA PRAHY
ODSOR SLUŽBY DOPRAVNÍ POLICIE (1)
COUPELÁNÍ DOPRAVNÍHO NÁZEVSTVA
1400 60 PRAHA 4 KONGRESOVÁ 2**

KFPA-262604-1 /ČJ-2024-0000DŽ

Ing. Helena Voríšková
vrchní komisař OD!

chodník -- betonová dlažba

ulice Přátelství – asfaltový povrch

POZOR

POZOR
VÝJEZD VOZ
STAVBY

POPIS OPATŘENÍ:

Předmětem dopravně inženýrských opatření je vyznačení dočasného zboru pro realizaci dělicí ostrůvku v ulici Přátelství. Toto opatření bude v platnosti mimo pracovní dobu, tzn. mimo stavební činnost.

Není přípustné, aby byla kombinována opatření uvažovaná v etapách 2a a 2b.

Opatření spočívá v oplocení nízkým mobilním oplocením staveniště děličního ostrůvku v ulici Přátelství. Zábor bude zároveň vyznačen dočasným DZ Z40 a C40+Z40.

Pro zachování jsou podél záboru zachovány jízdní pruhy s šířkou 3,5 resp. 4 m.

Značení A15+A6a bude umístěno 15 m před kombinací C4a
Značení B21a bude umístěno 25 m před značení C4a+Z4a.

Doba trvání opatření je předpokládána 12 kalendářní dnů.

LEGENDA:



STÁVAJÍCÍ SDZ



SDZ NAVRHOVANÉ V RÁMCI DIO

HRANY REALIZOVANÉ STAVBY

ZÁBOR STAVBY – NÍZKÉ MOBILNÍ OPLOCENÍ



NOVE	1.250	08/2025
DO PROHLÁŠENÍ PŘECHODU PRO CHODCE PŘES ULICI PŘÁTELSTVÍ V BLÍZKOSTI POZEMKU PARC. Č. 181/II, K.Ú. UHRÁNEVES	1.250	08/2025
NOVÝ PRŮJEKT	1.250	08/2025
SITUACE etapa č. 2b	1.250	08/2025