



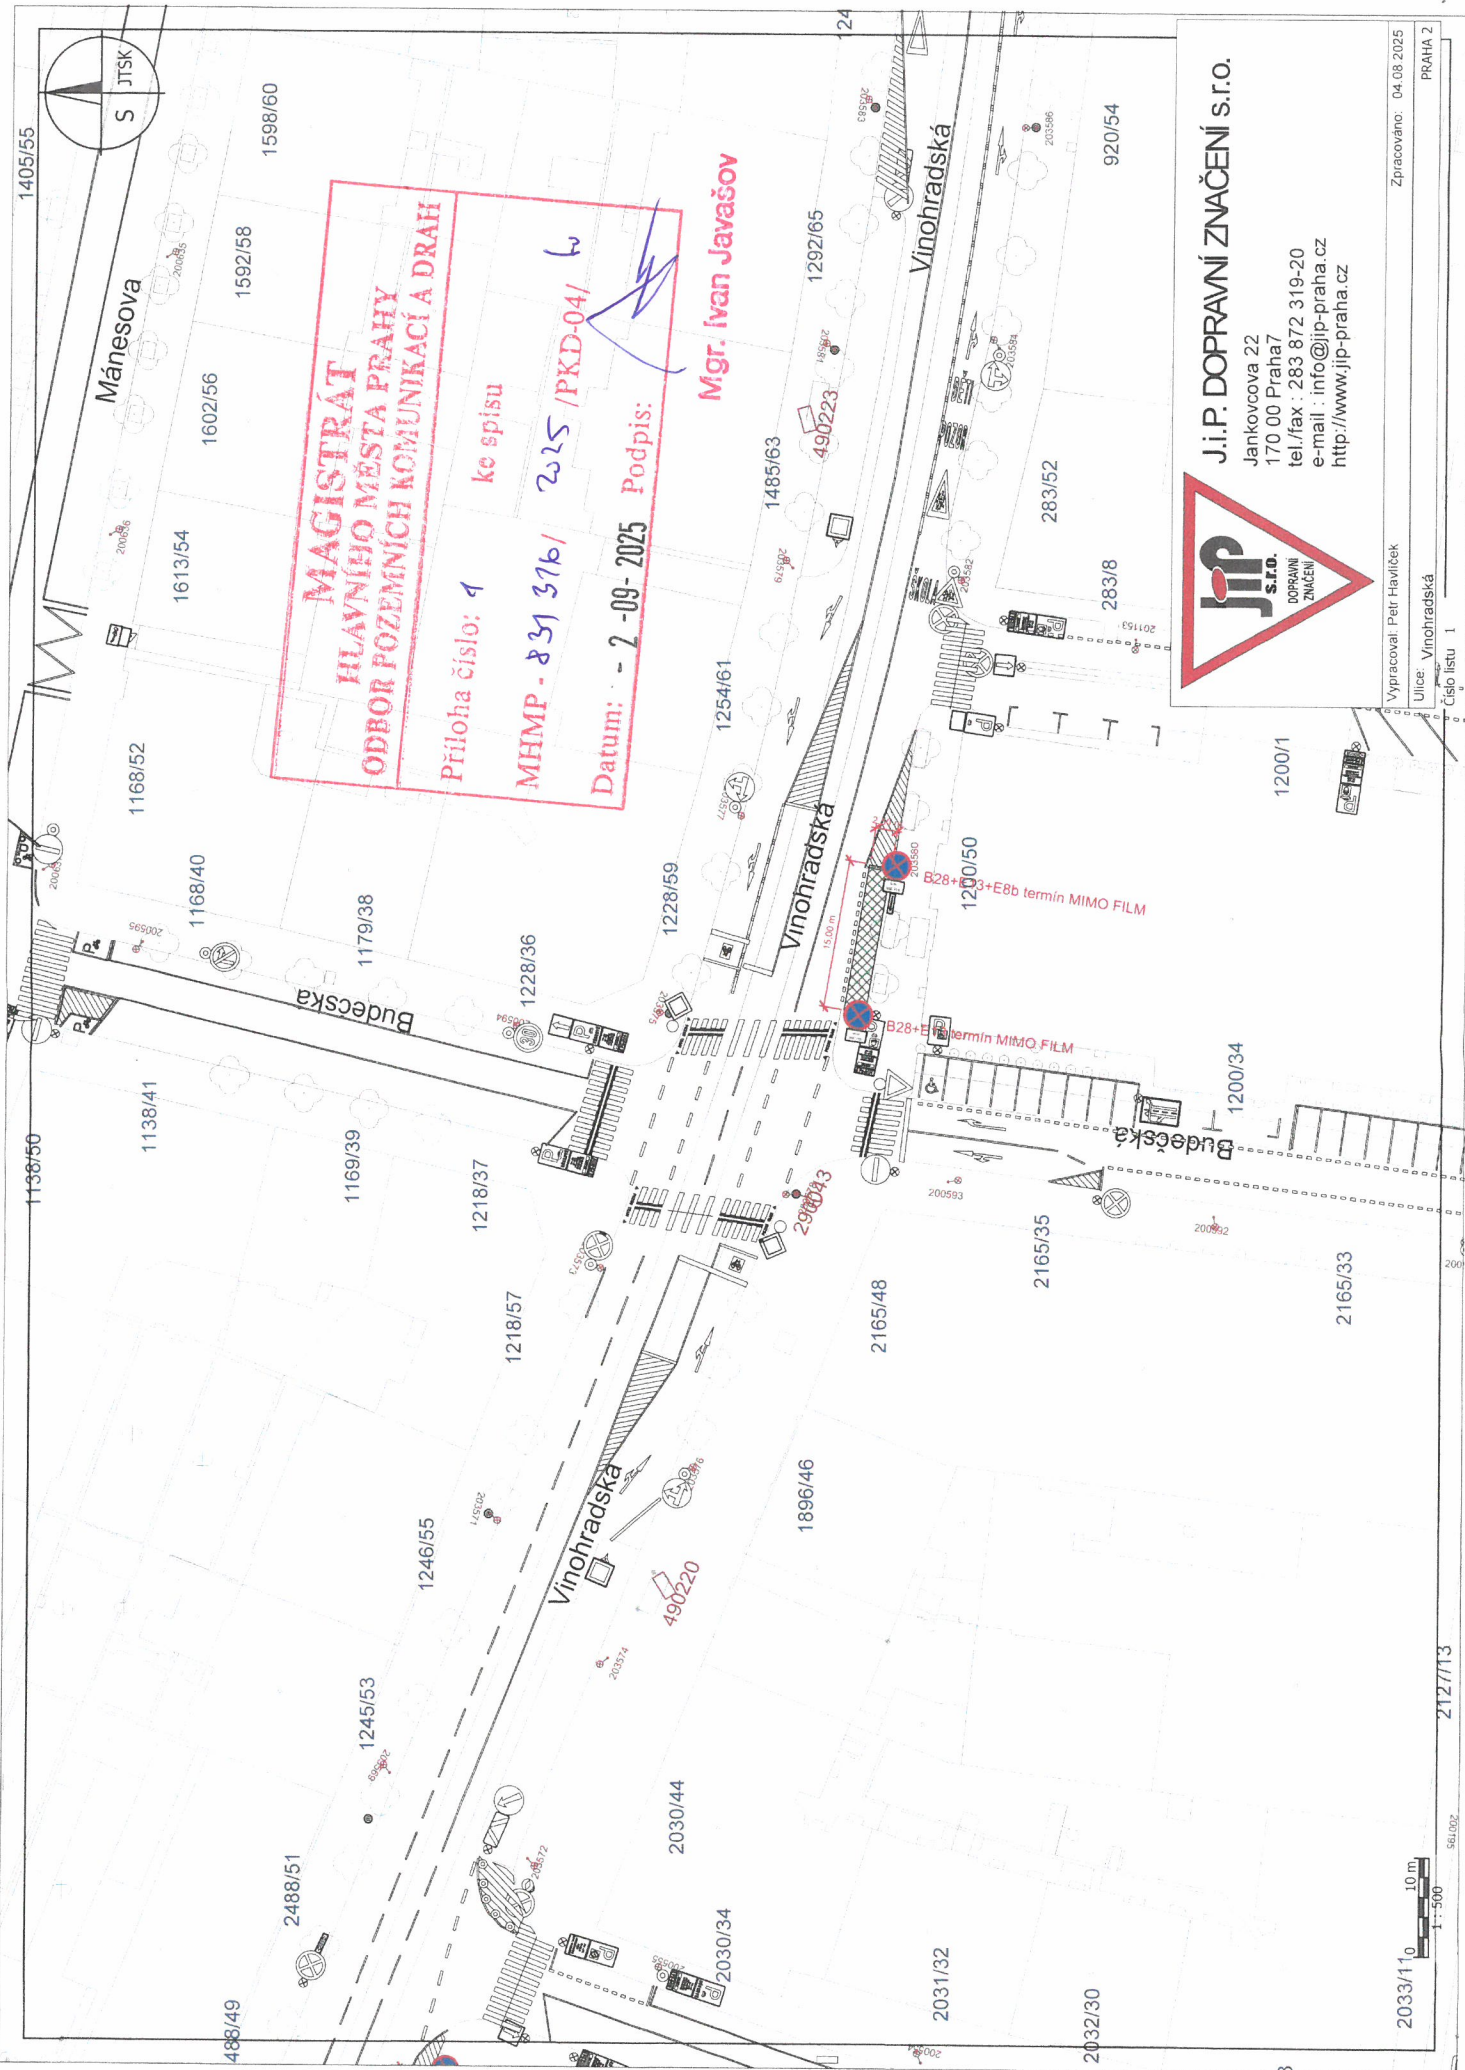

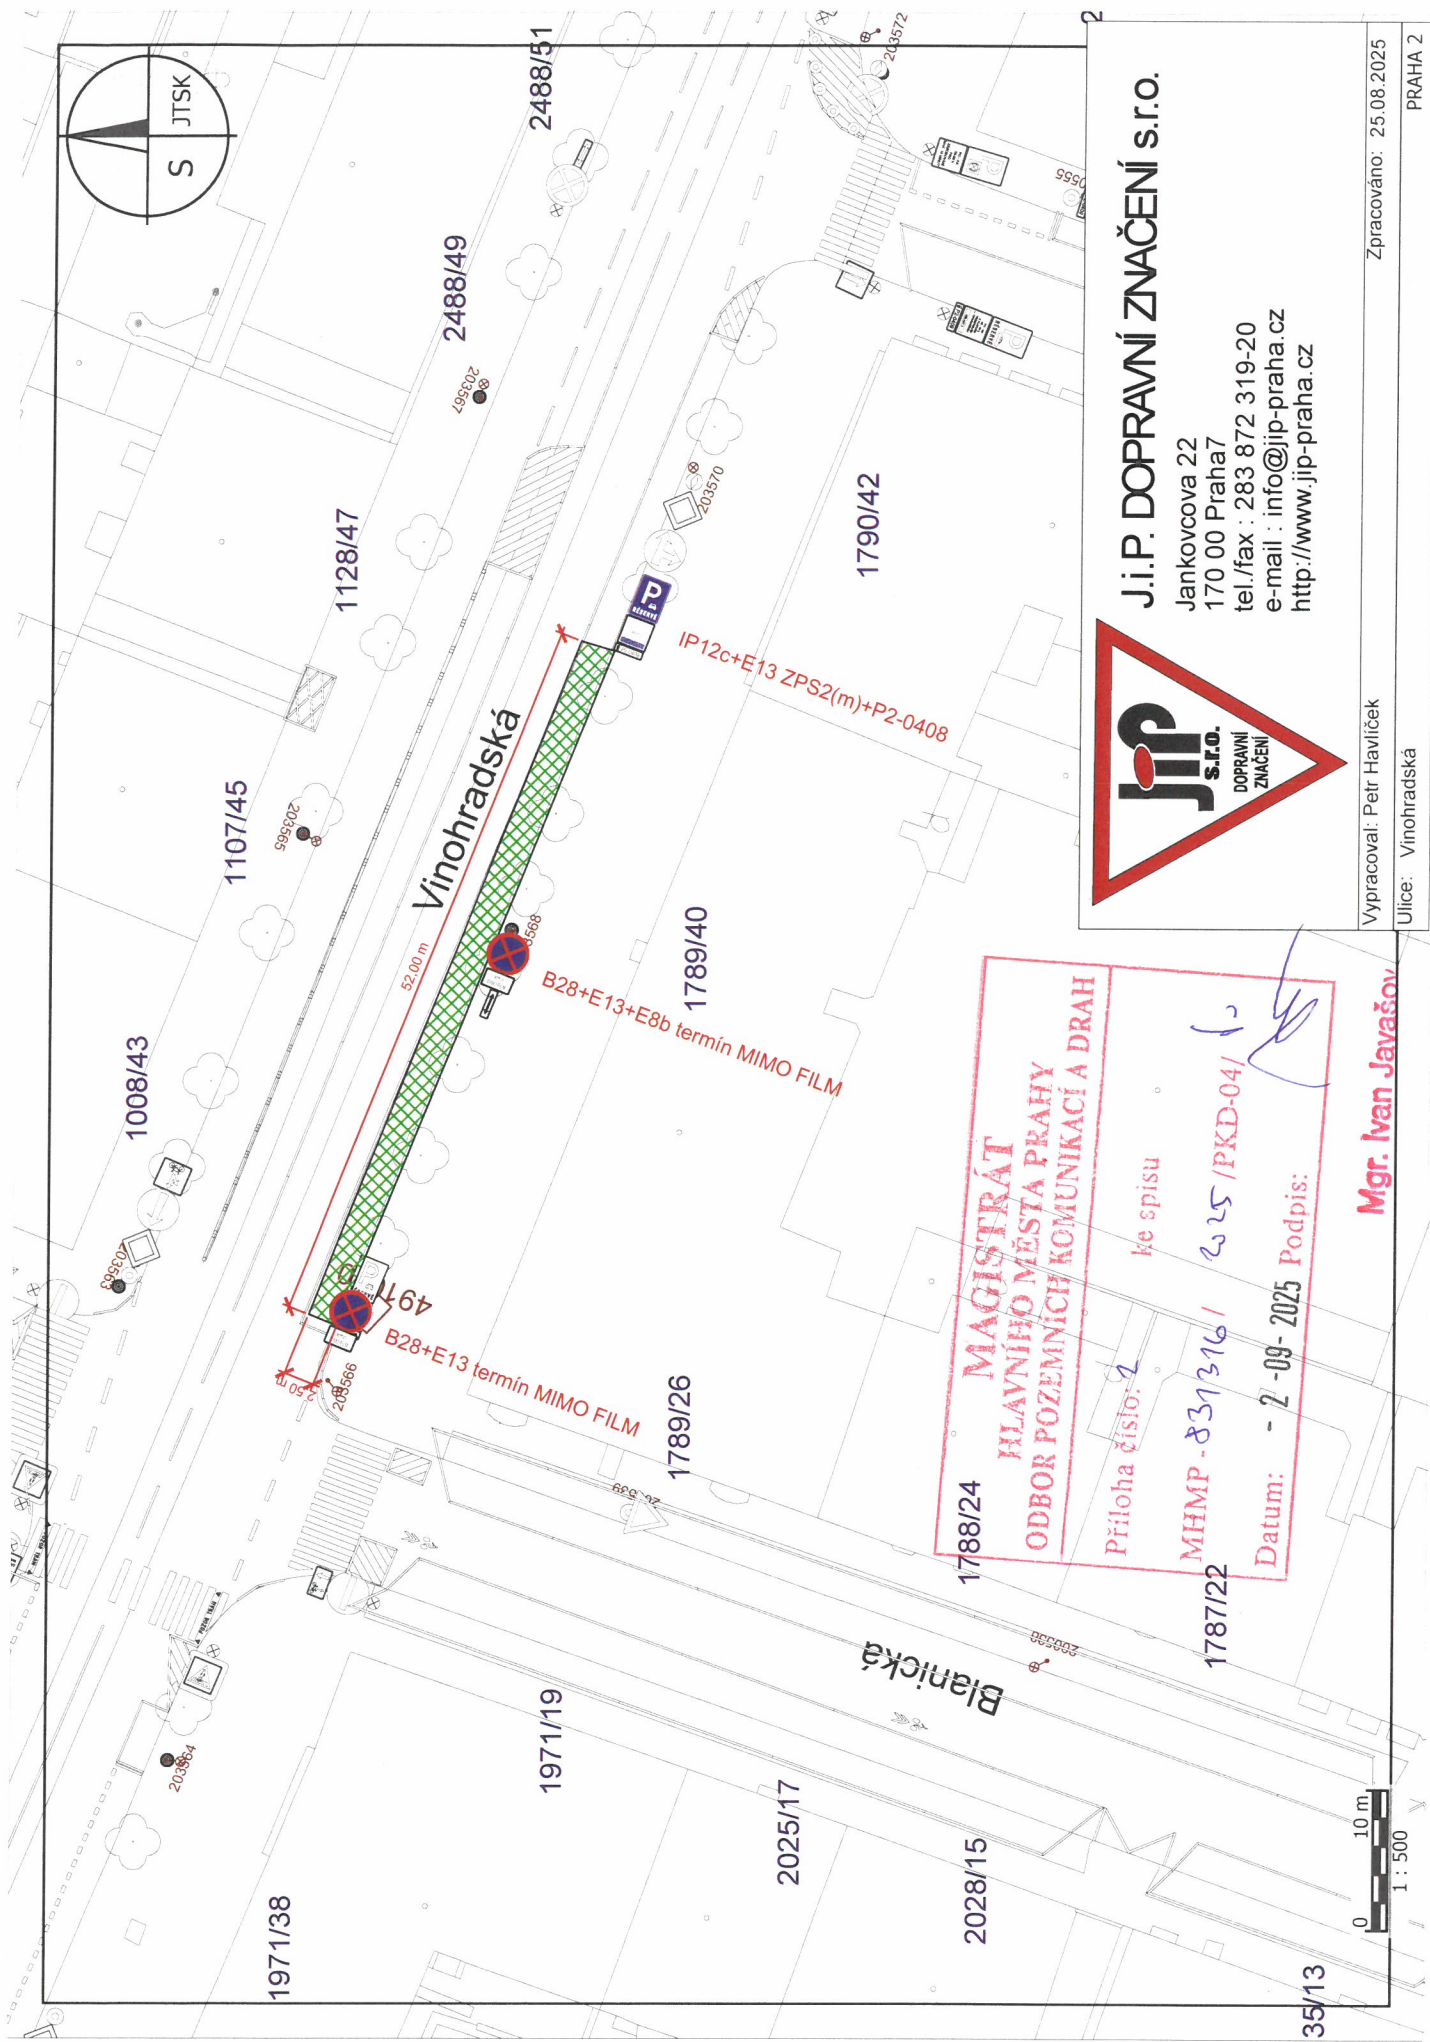

1788/24 **MAGISTRÁT**
HLAVNÍHO MĚSTA PRAHY
ODBOR POZEMNÍCH KOMUNIKACÍ A DRAH

Příloha číslo: 2 ke spisu

MHMP - 831316 / 2025 / PKD-04/

Datum: - 2 - 09 - 2025 Podpis:



J.I.P. DOPRAVNÍ ZNAČENÍ s.r.o.

Jankovcova 22
170 00 Praha7
tel./fax : 283 872 319-20
e-mail : info@jip-praha.cz
http://www.jip-praha.cz

Vypracoval: Petr Havlíček
Ulice: Vinohradská
Zpracováno: 25.08.2025
PRAHA 2

Mgr. Ivan Javáček