



V 919 / 920 - VÝMĚNA ZL ZA KZL

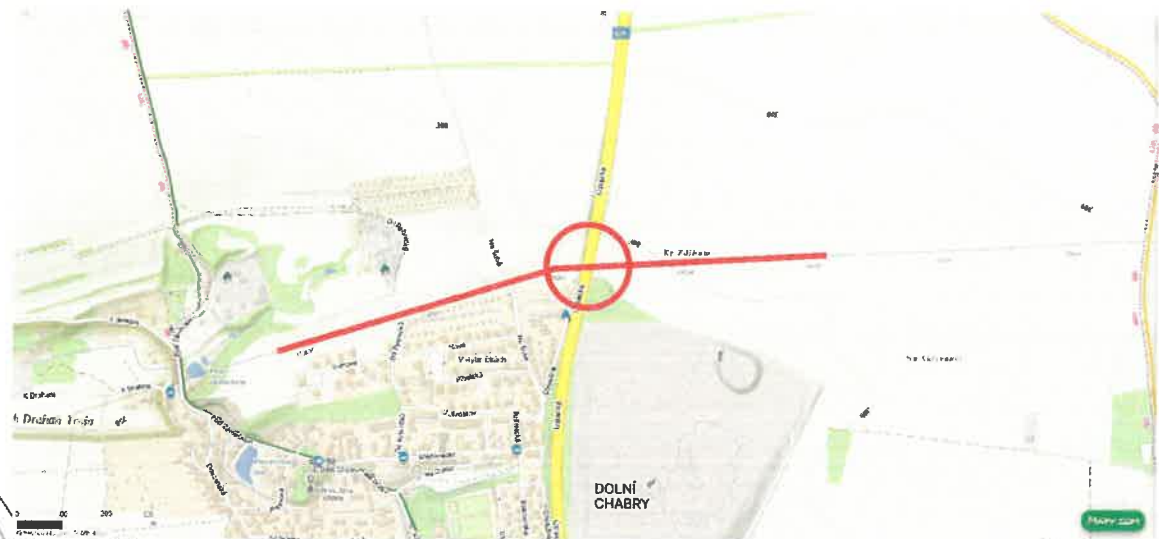

IP22

○ místo realizace
— trasa vedení

místo realizace - ulice Ústecká, Praha

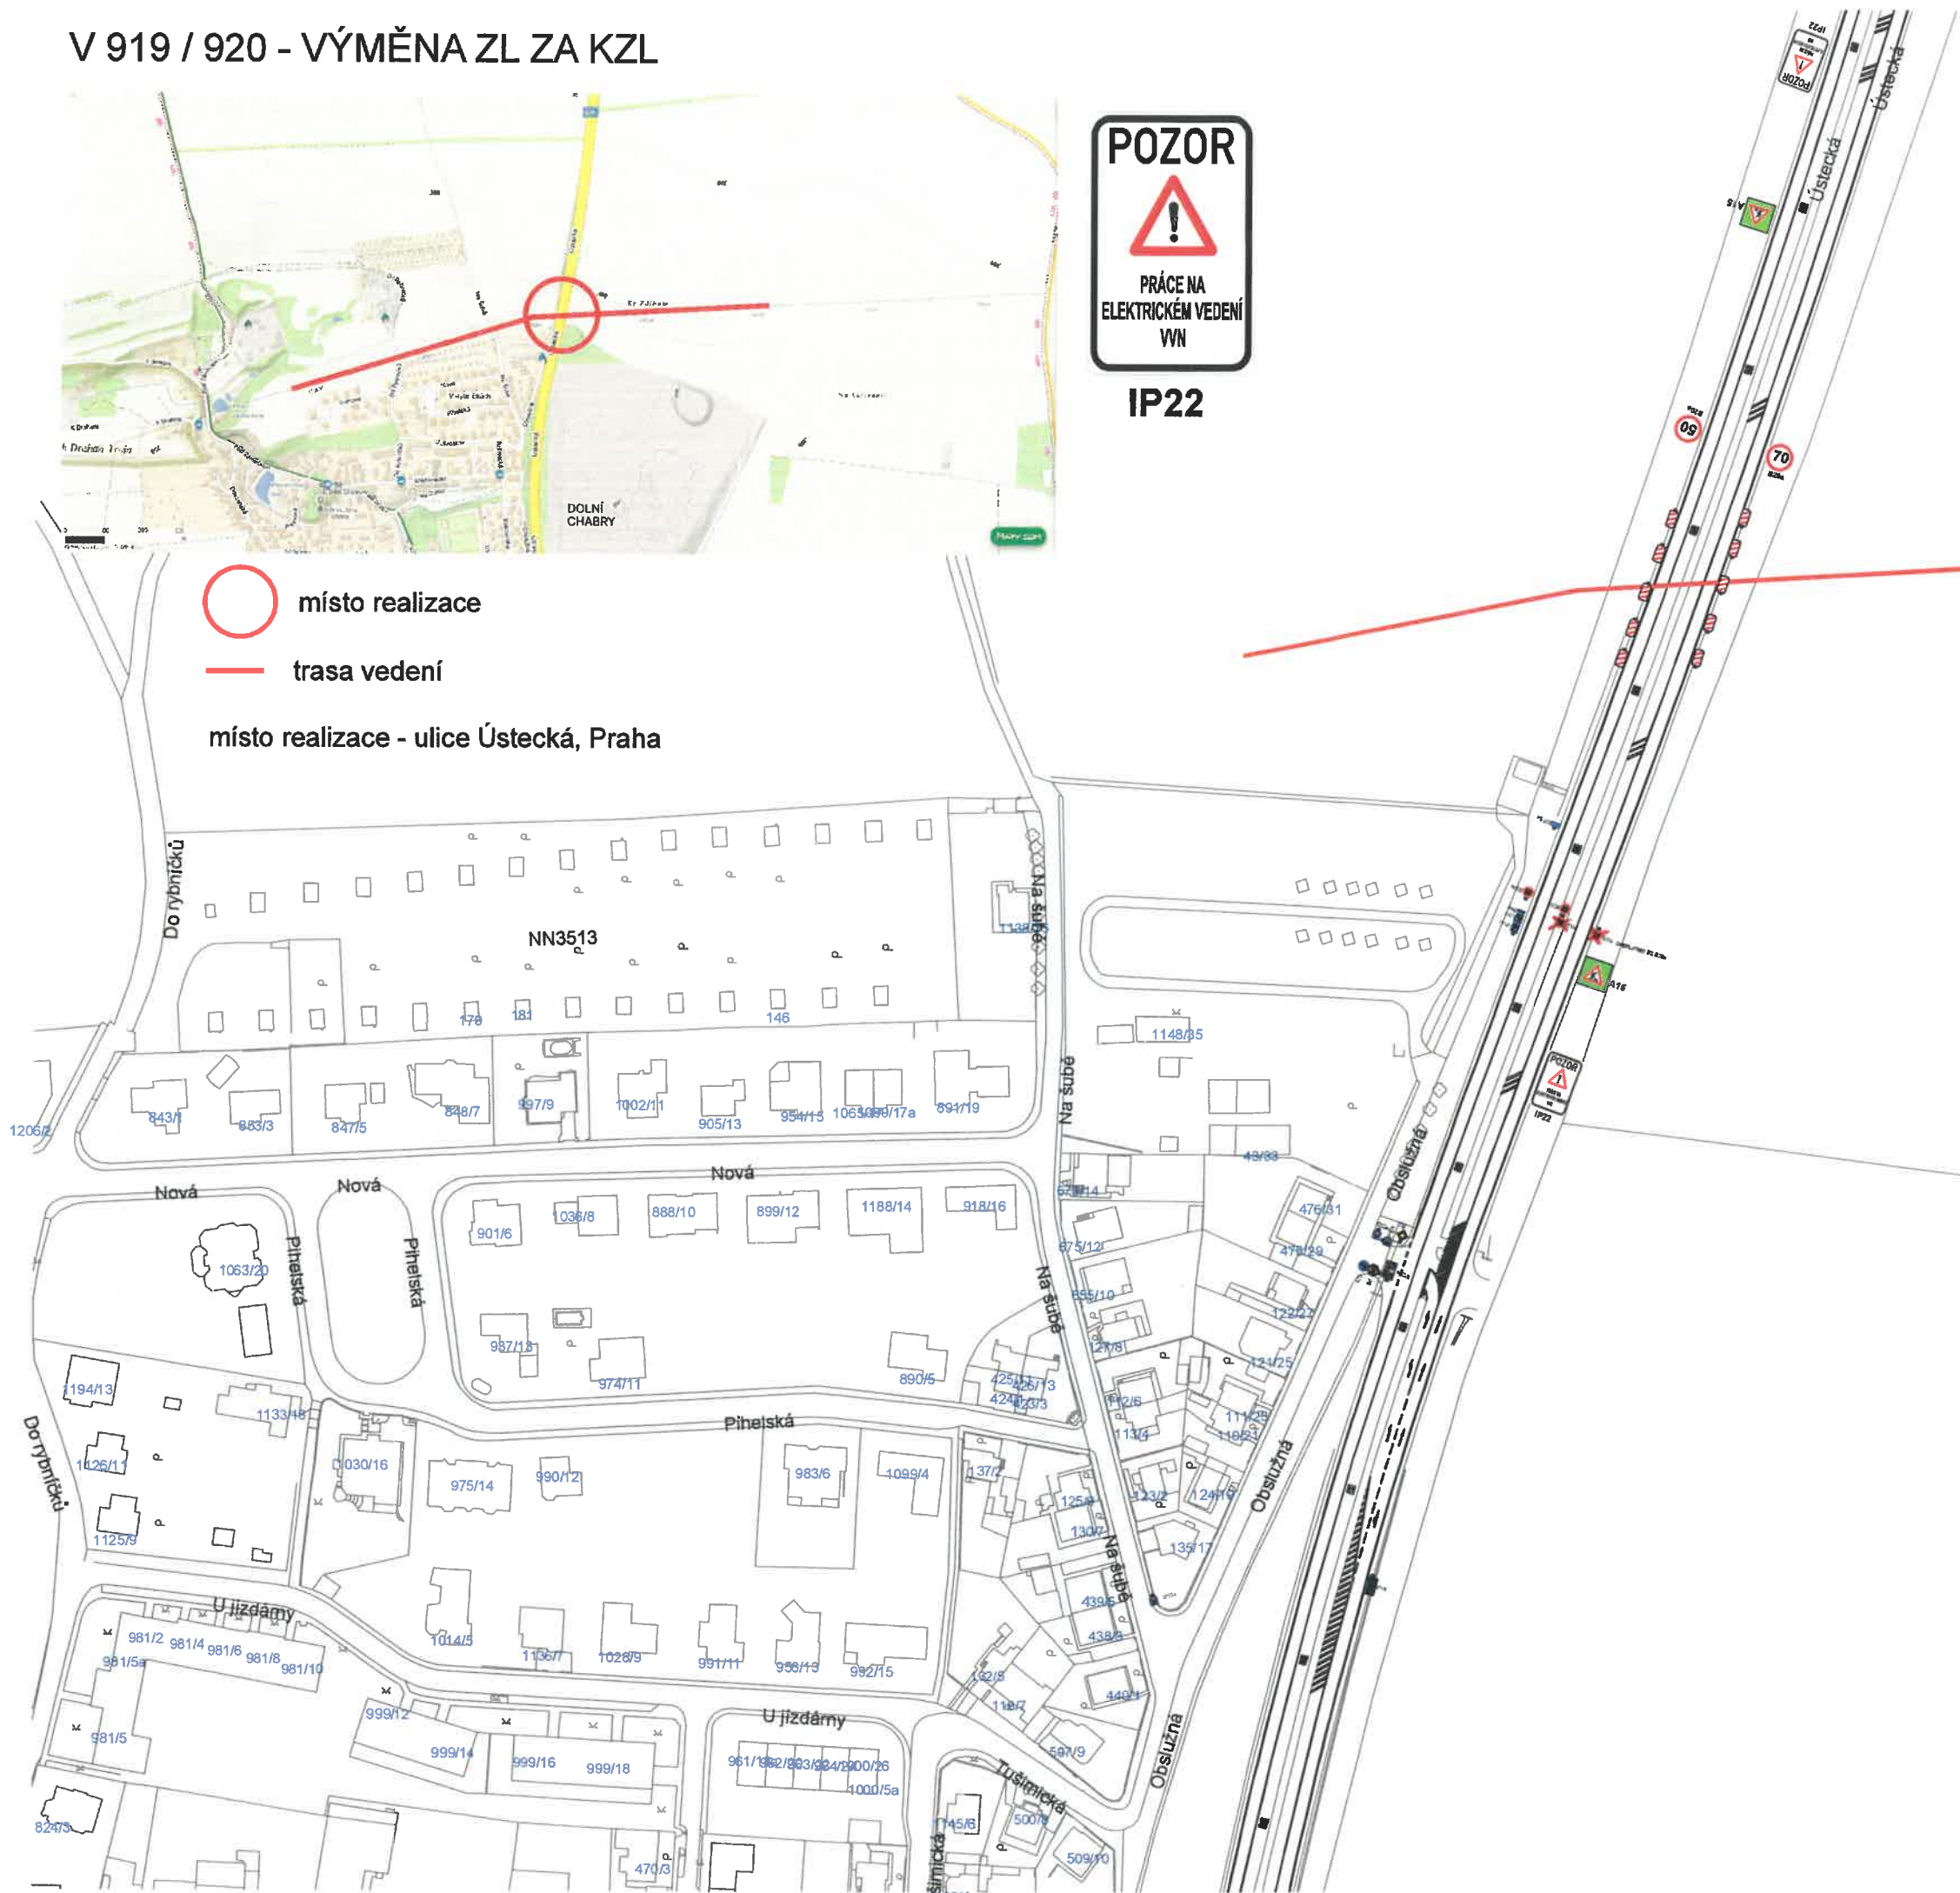

**MAGISTRÁT
HLAVNÍHO MĚSTA PRAHY
ODBOR POZEMNÍCH KOMUNIKACÍ A DRAH**

Příloha číslo: 1 ke spisu 89A/110/2015
MHMP-9R 132 / 2015 /PKD-04/ V6
Datum: 3.9.2015 Podpis: [signature]

V 919 / 920 - VÝMĚNA ZL ZA KZL



IP22

○ místo realizace — trasa vedení VVN

místo realizace - D8_ulice Čínovecká, Praha

MAGISTRÁT HLAVNÍHO MĚSTA PRAHY ODBOR POZEMNÍCH KOMUNIKACÍ A DRAH	
Příloha číslo: 2	ke spisu 891110/2025
MHMP-912152 / 2025 / PKD-04/V6	
Datum: 3.9.2025	Podpis: <i>[Signature]</i>