


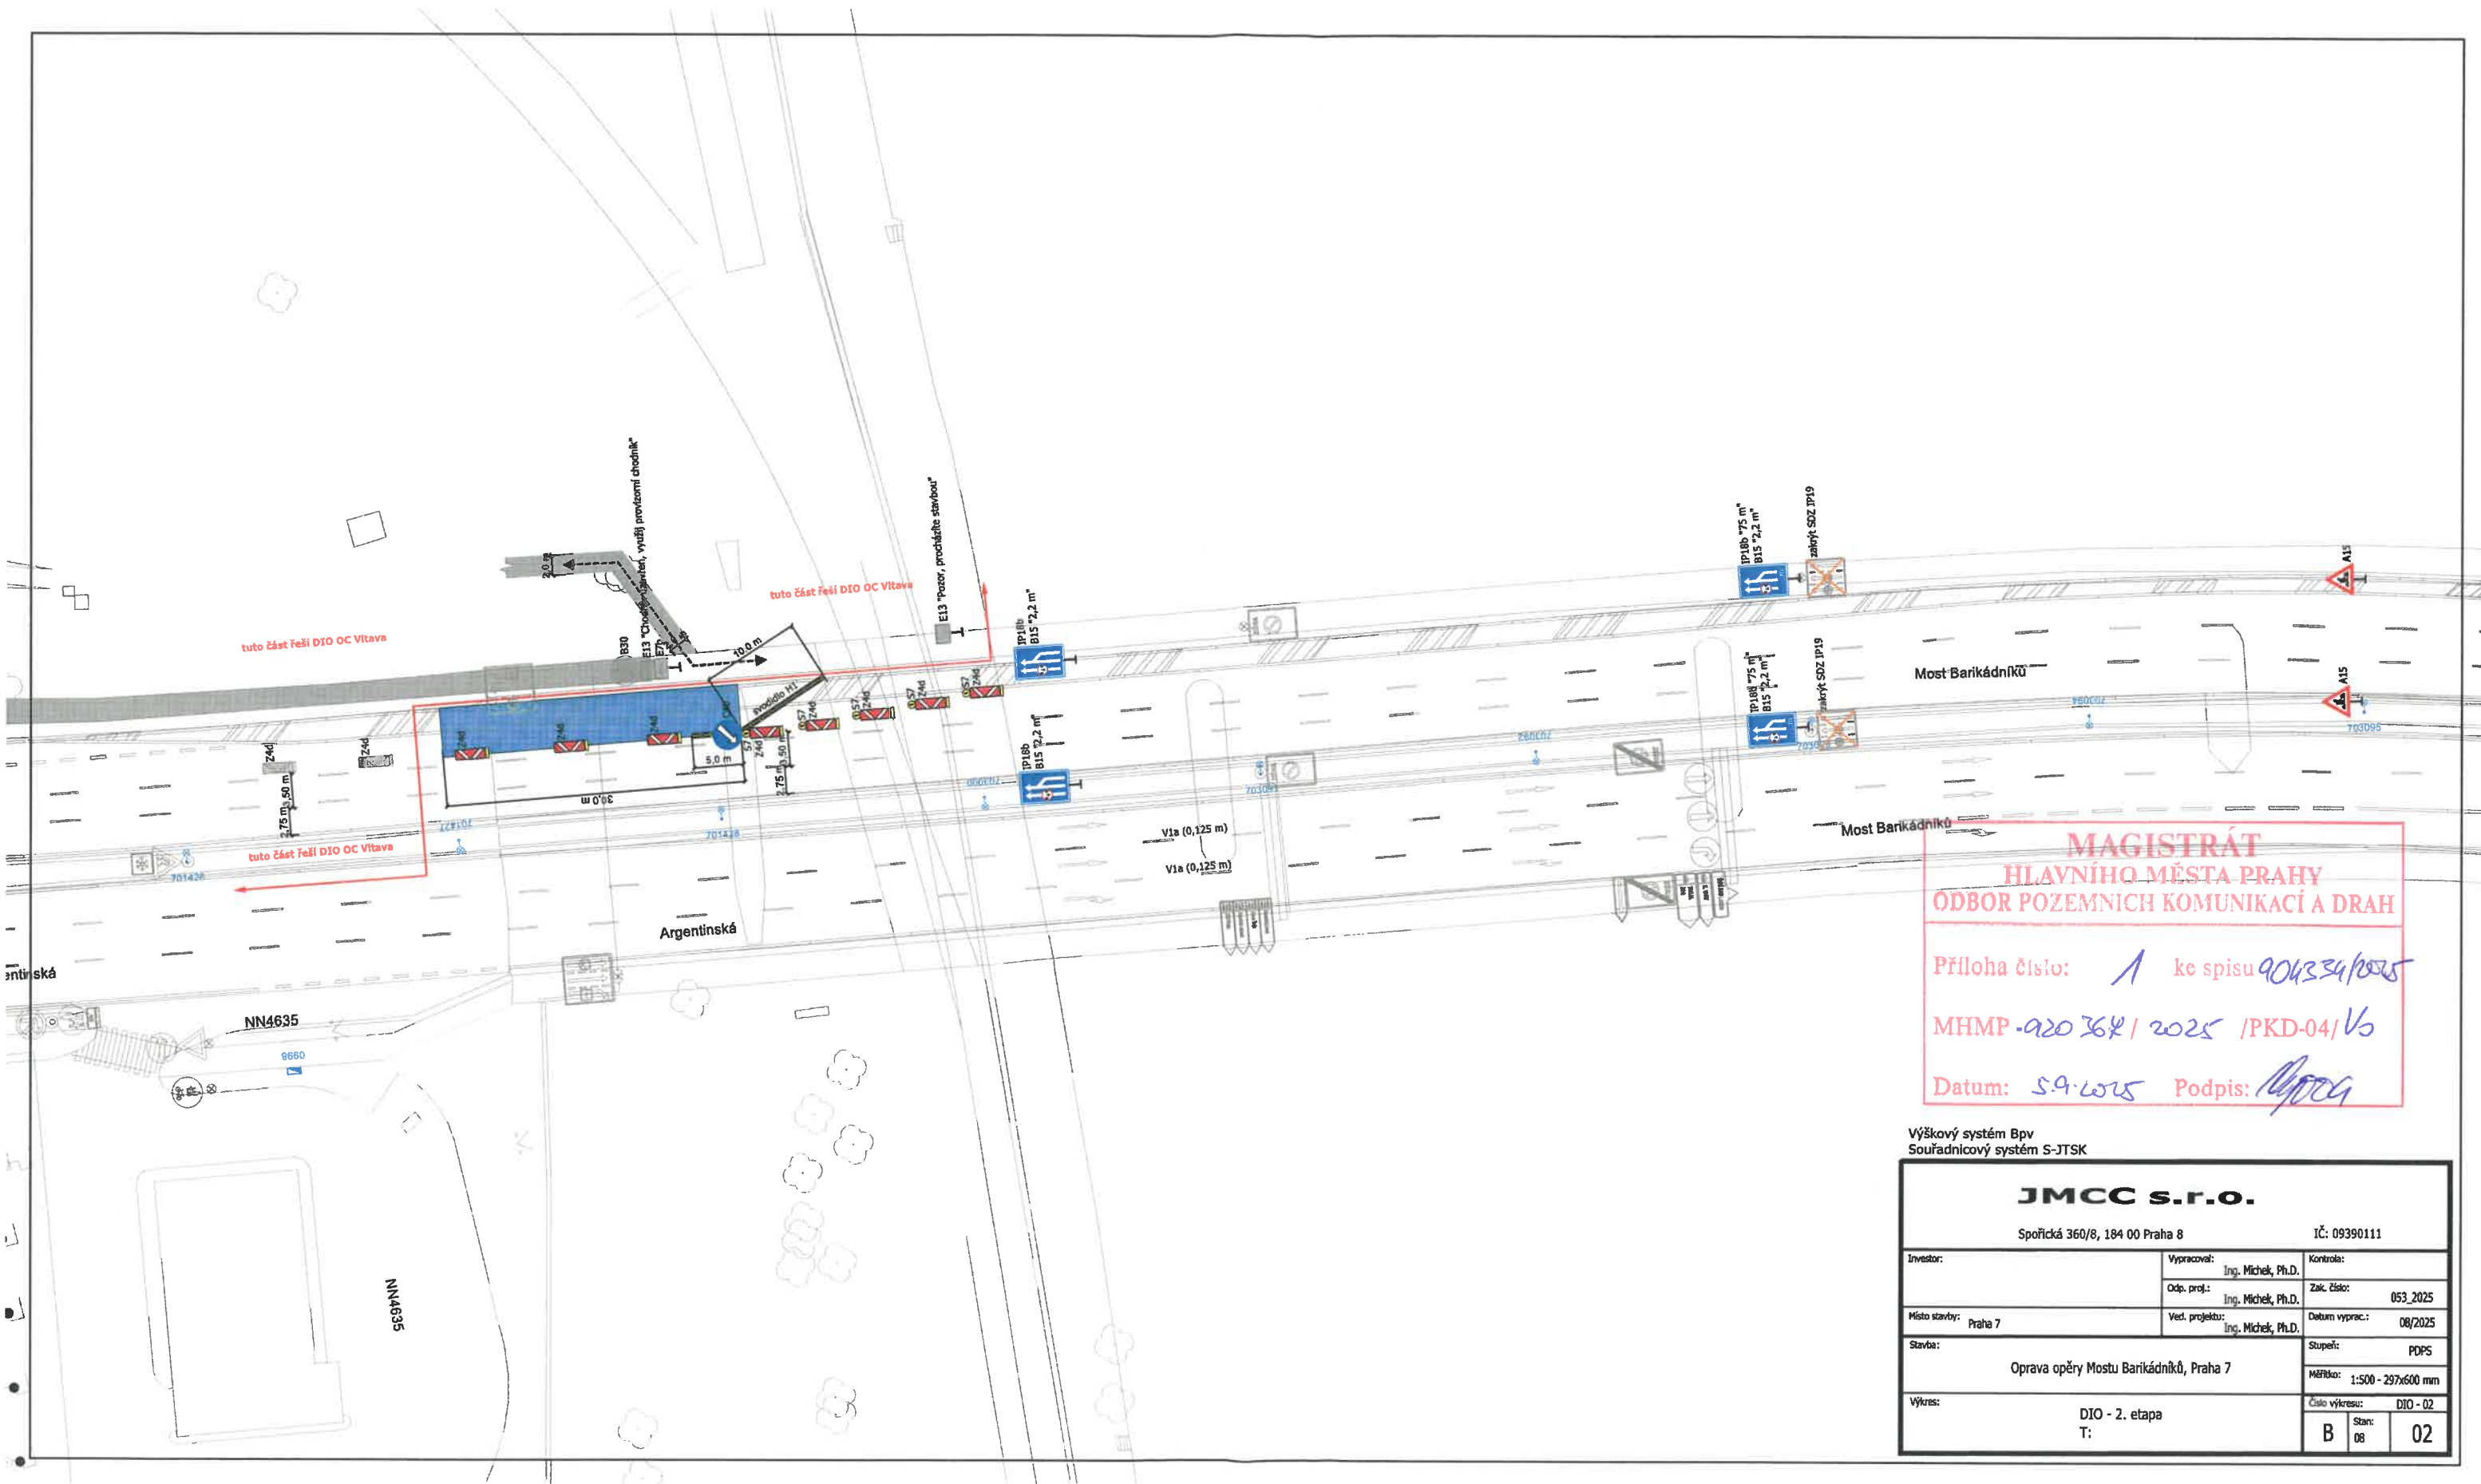

**MAGISTRÁT
HLAVNÍHO MĚSTA PRAHY
ODBOR POZEMNÍCH KOMUNIKACÍ A DRAH**

Příloha číslo: **1** ke spisu **904334/2025**

MHMP-920364/2025 /PKD-04/Vo

Datum: **5.9.2025** Podpis: **[Signature]**

Výškový systém Bpv
Souřadnicový systém S-JTSK

JMCC s.r.o.			
Investor:		IČ: 09390111	
Výpracoval:		Ing. Michal, Ph.D.	
Odp. proj.:		Ing. Michal, Ph.D.	
Místo stavby:		053_2025	
Stavba:		08/2025	
Výkres:		DIO - 2. etapa	
T:		B 08 02	

