

LEGENDA:





A15

km 20,000



Technická správa komunikací
hl. m. Prahy, a.s.

BES s.r.o.
Sukova 625
256 01 Benešov

3K Značky s.r.o.
Jiráskova 1519/8
251 01 Říčany



Zodpovědný projektant

Jakub Turoň

Číslo kopie


4/2025

RDS

Počet A4

B.7

TENTO NÁVRH JE DUŠEVNÍM VLASTNICTVÍM AUTORA A JE CHRÁNĚN VE SMYSLU "AUTORSKÉHO ZÁKONA" (č.121/2000 Sb.)

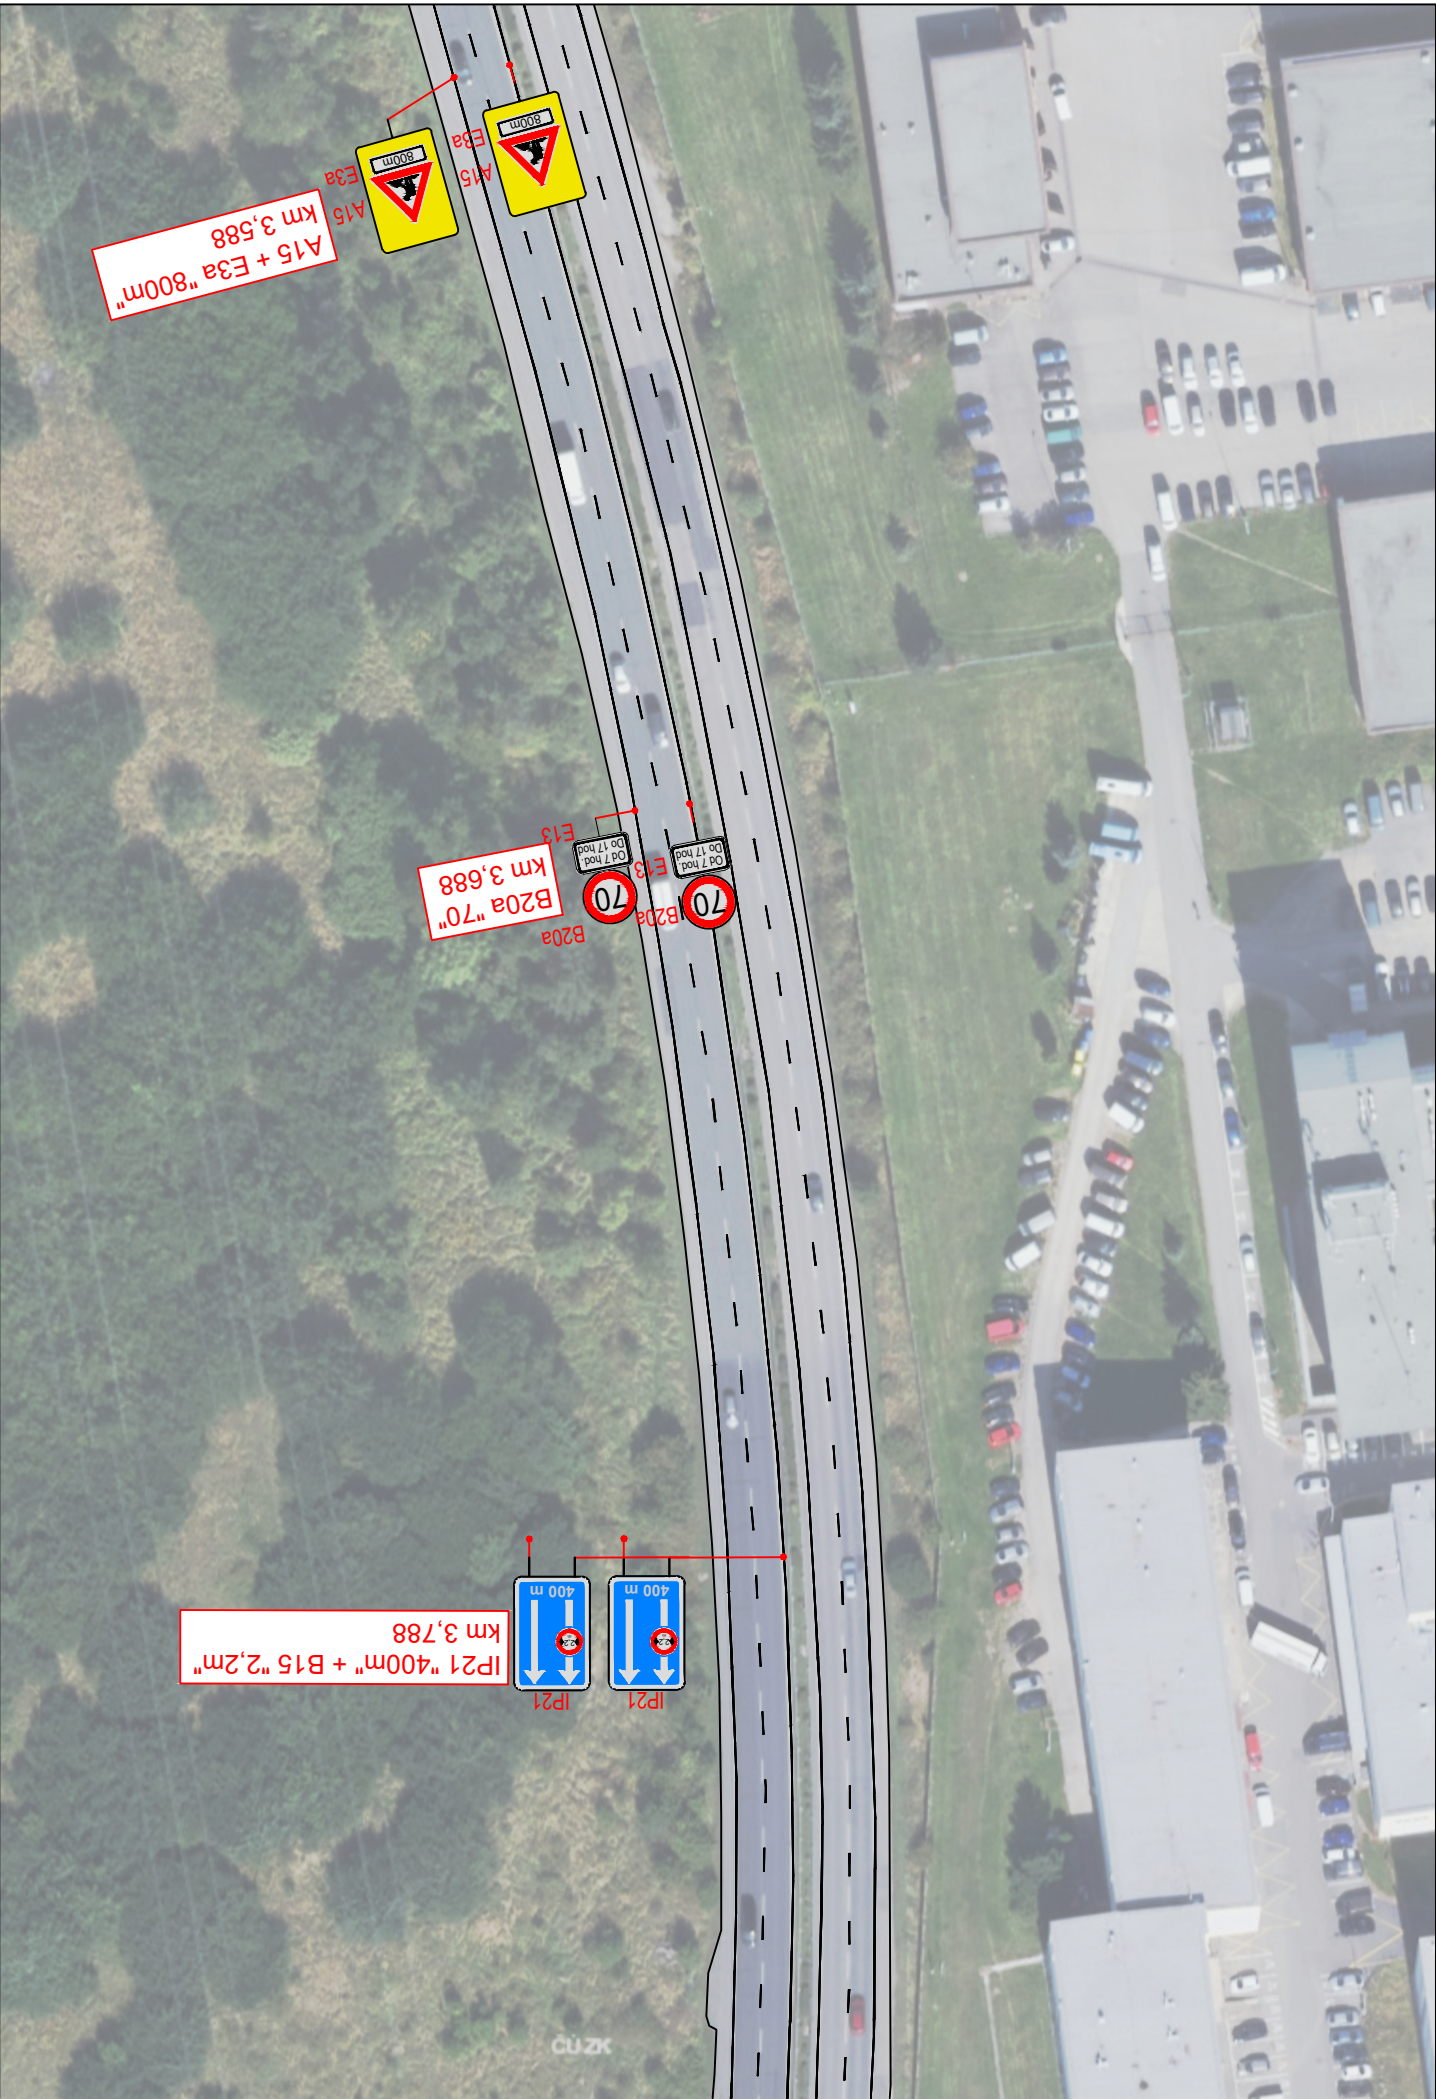

Revize	Datum	Popis revize

LEGENDA:

Přechodné svislé dopravní značení	
Dočasná svodidla	
Přechodné VDZ	
Stávající dopravní značení	
Staničení	km 20,000
Zábor stavby	

Objednatel Technická správa komunikací hl. m. Prahy, a.s.			
Zhotovitel Společník 1: Metrostav TBR a.s. Koželužská 2450/4 180 00 Praha 8 - Libeň		Zhotovitel Společník 2: BES s.r.o. Sukova 625 256 01 Benešov	
Hlavní projektant Stráský, Hustý a partneři s.r.o. Bohunická 50 619 00 Brno		Projektant části/objektu: 3K Značky s.r.o. Jiráskova 1519/8 251 01 Říčany 	
Hlavní inženýr projektu Ing. Adam RUSSNÁK	Kontroloval Jakub Turoň	Vypracoval Matěj Krchov	Zodpovědný projektant Jakub Turoň
Akce Strakonická, podchod D4, P5, č. akce 1000237		Číslo zakázky 25003	Číslo kopie
Část/objekt SO 181 DIO I/4 - UL. STRAKONICKÁ		Datum 4/2025	
		Stupeň RDS	
Název přílohy SITUACE DIO - EQUANS - ETAPA 7		Měřítko 1:1000	Číslo přílohy J.2
		Počet A4 2xA4	

TENTO NÁVRH JE DUŠEVNÍM VLASTNICTVÍM AUTORA A JE CHRÁNĚN VE SMYSLU "AUTORSKÉHO ZÁKONA" (č.121/2000 Sb.)