


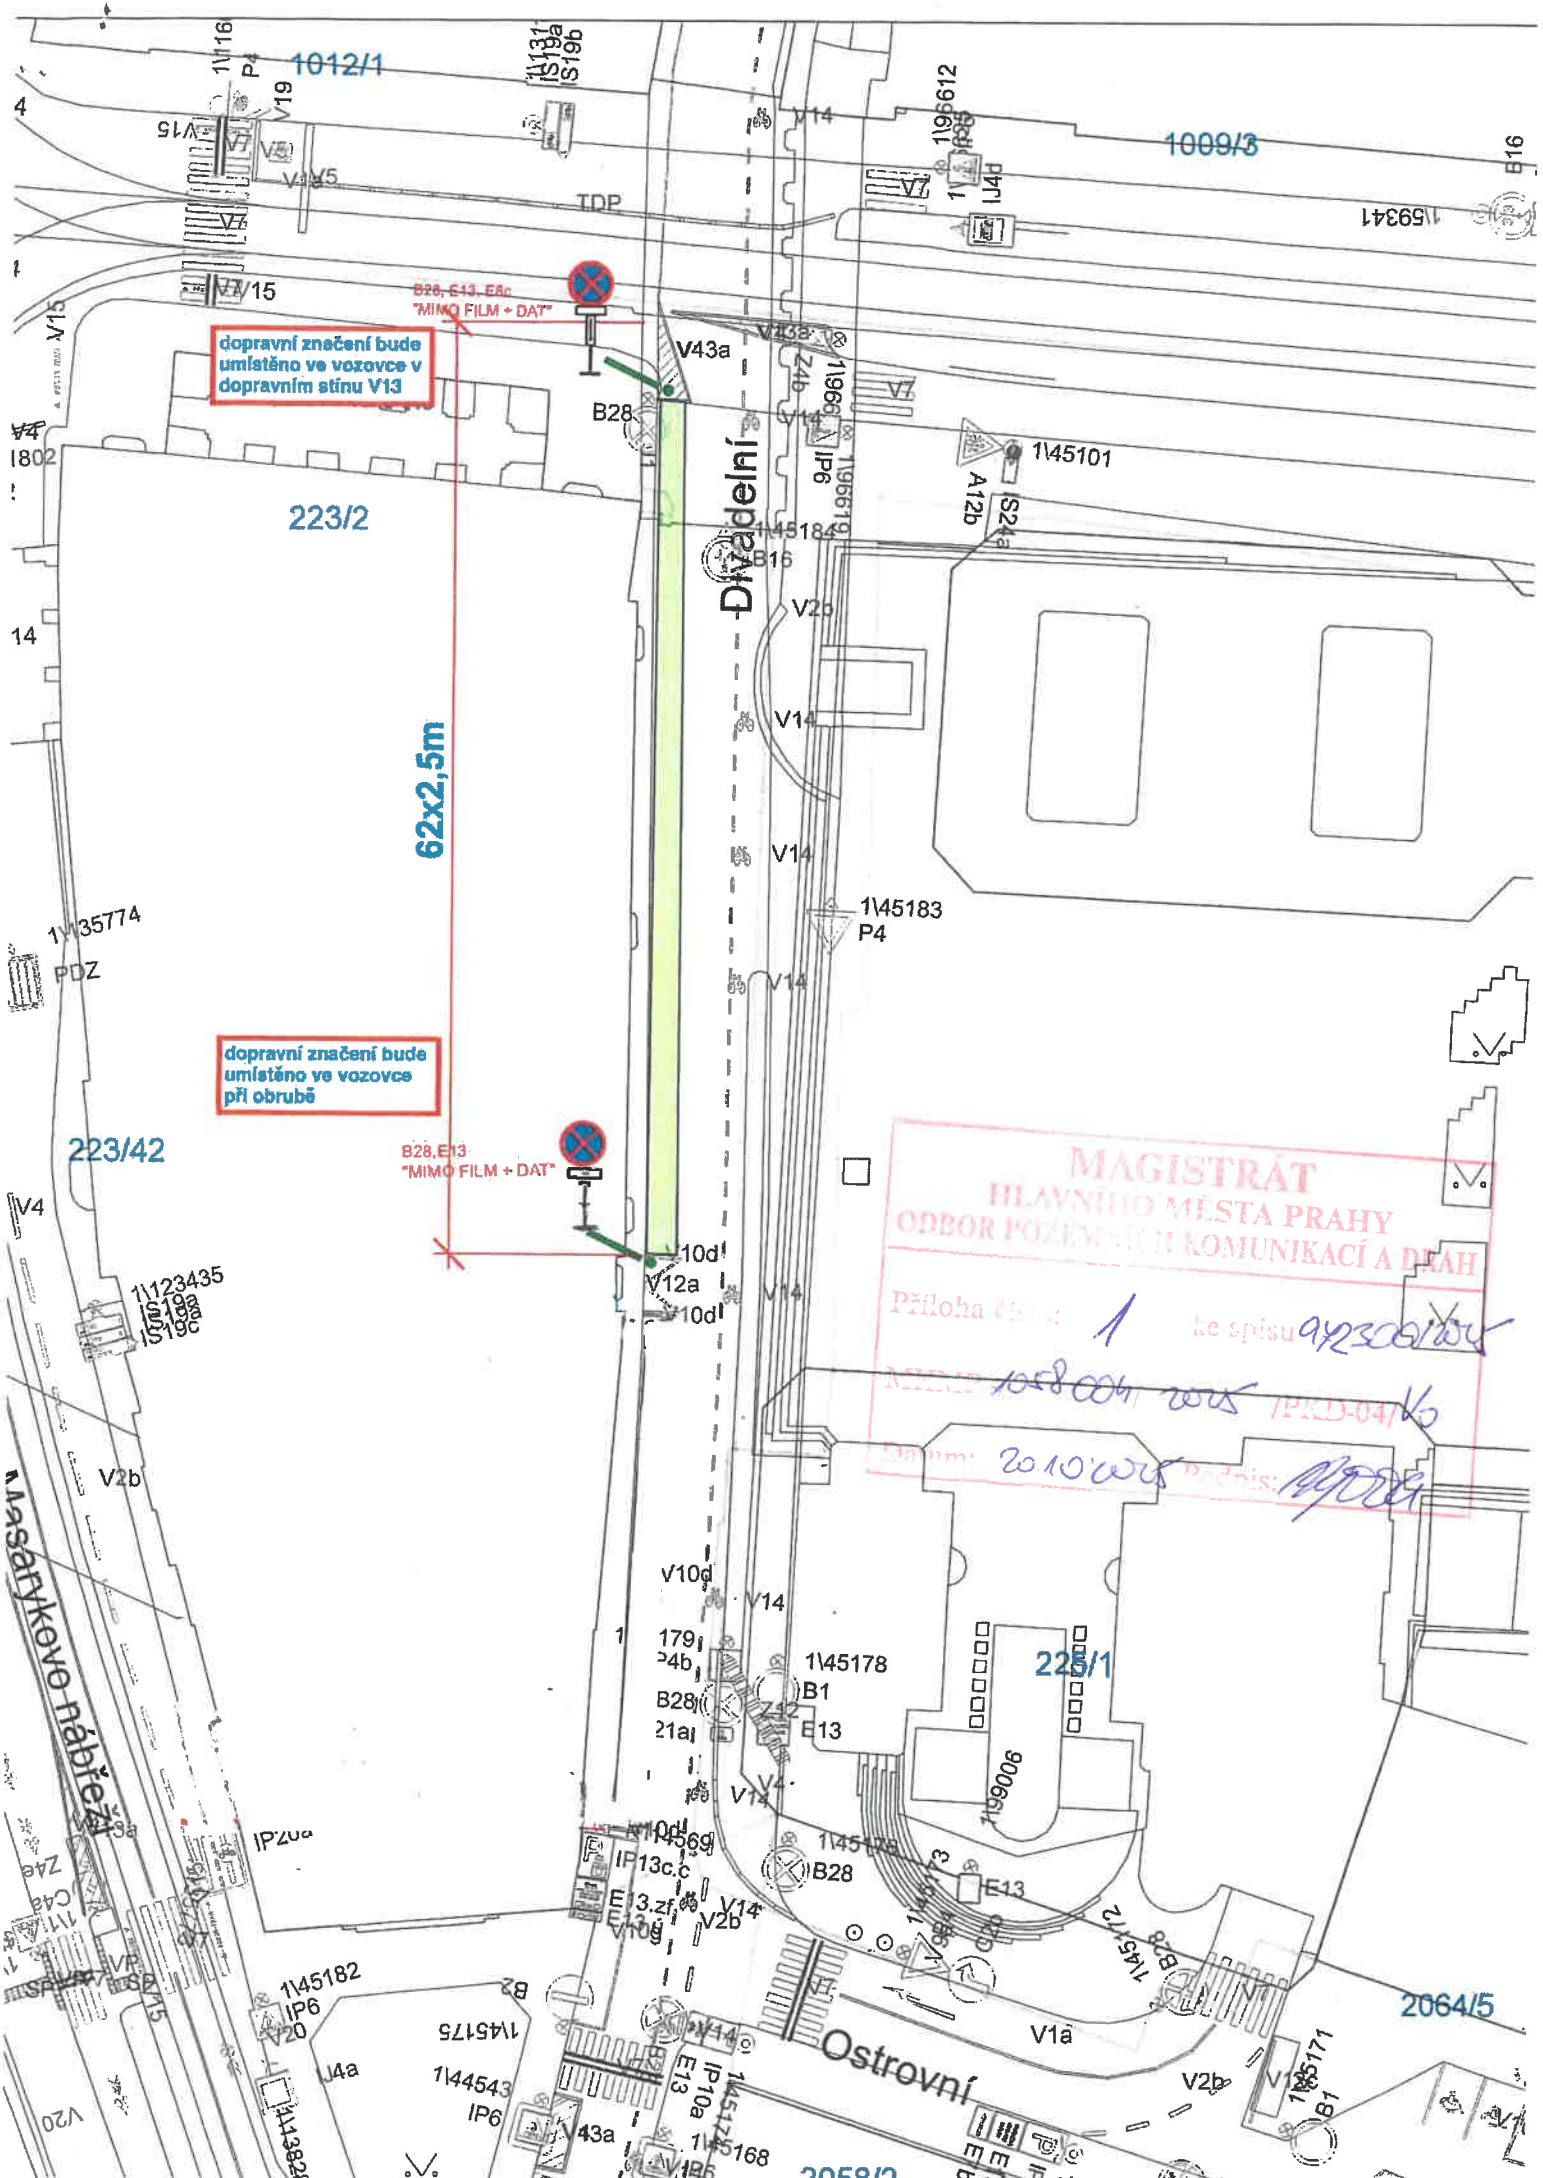

dopravní značení bude umístěno ve vozovce v dopravním stínu V13

dopravní značení bude umístěno ve vozovce při obrubě

MAGISTRÁT
HLAVNÍHO MĚSTA PRAHY
ODBOR POZEMKŮ A KOMUNIKACÍ A DĚL
Příloha č. 1 ke spisu 92300/05
1058004/005 IP-04/V6
20.10.005 Podpis: [signature]