


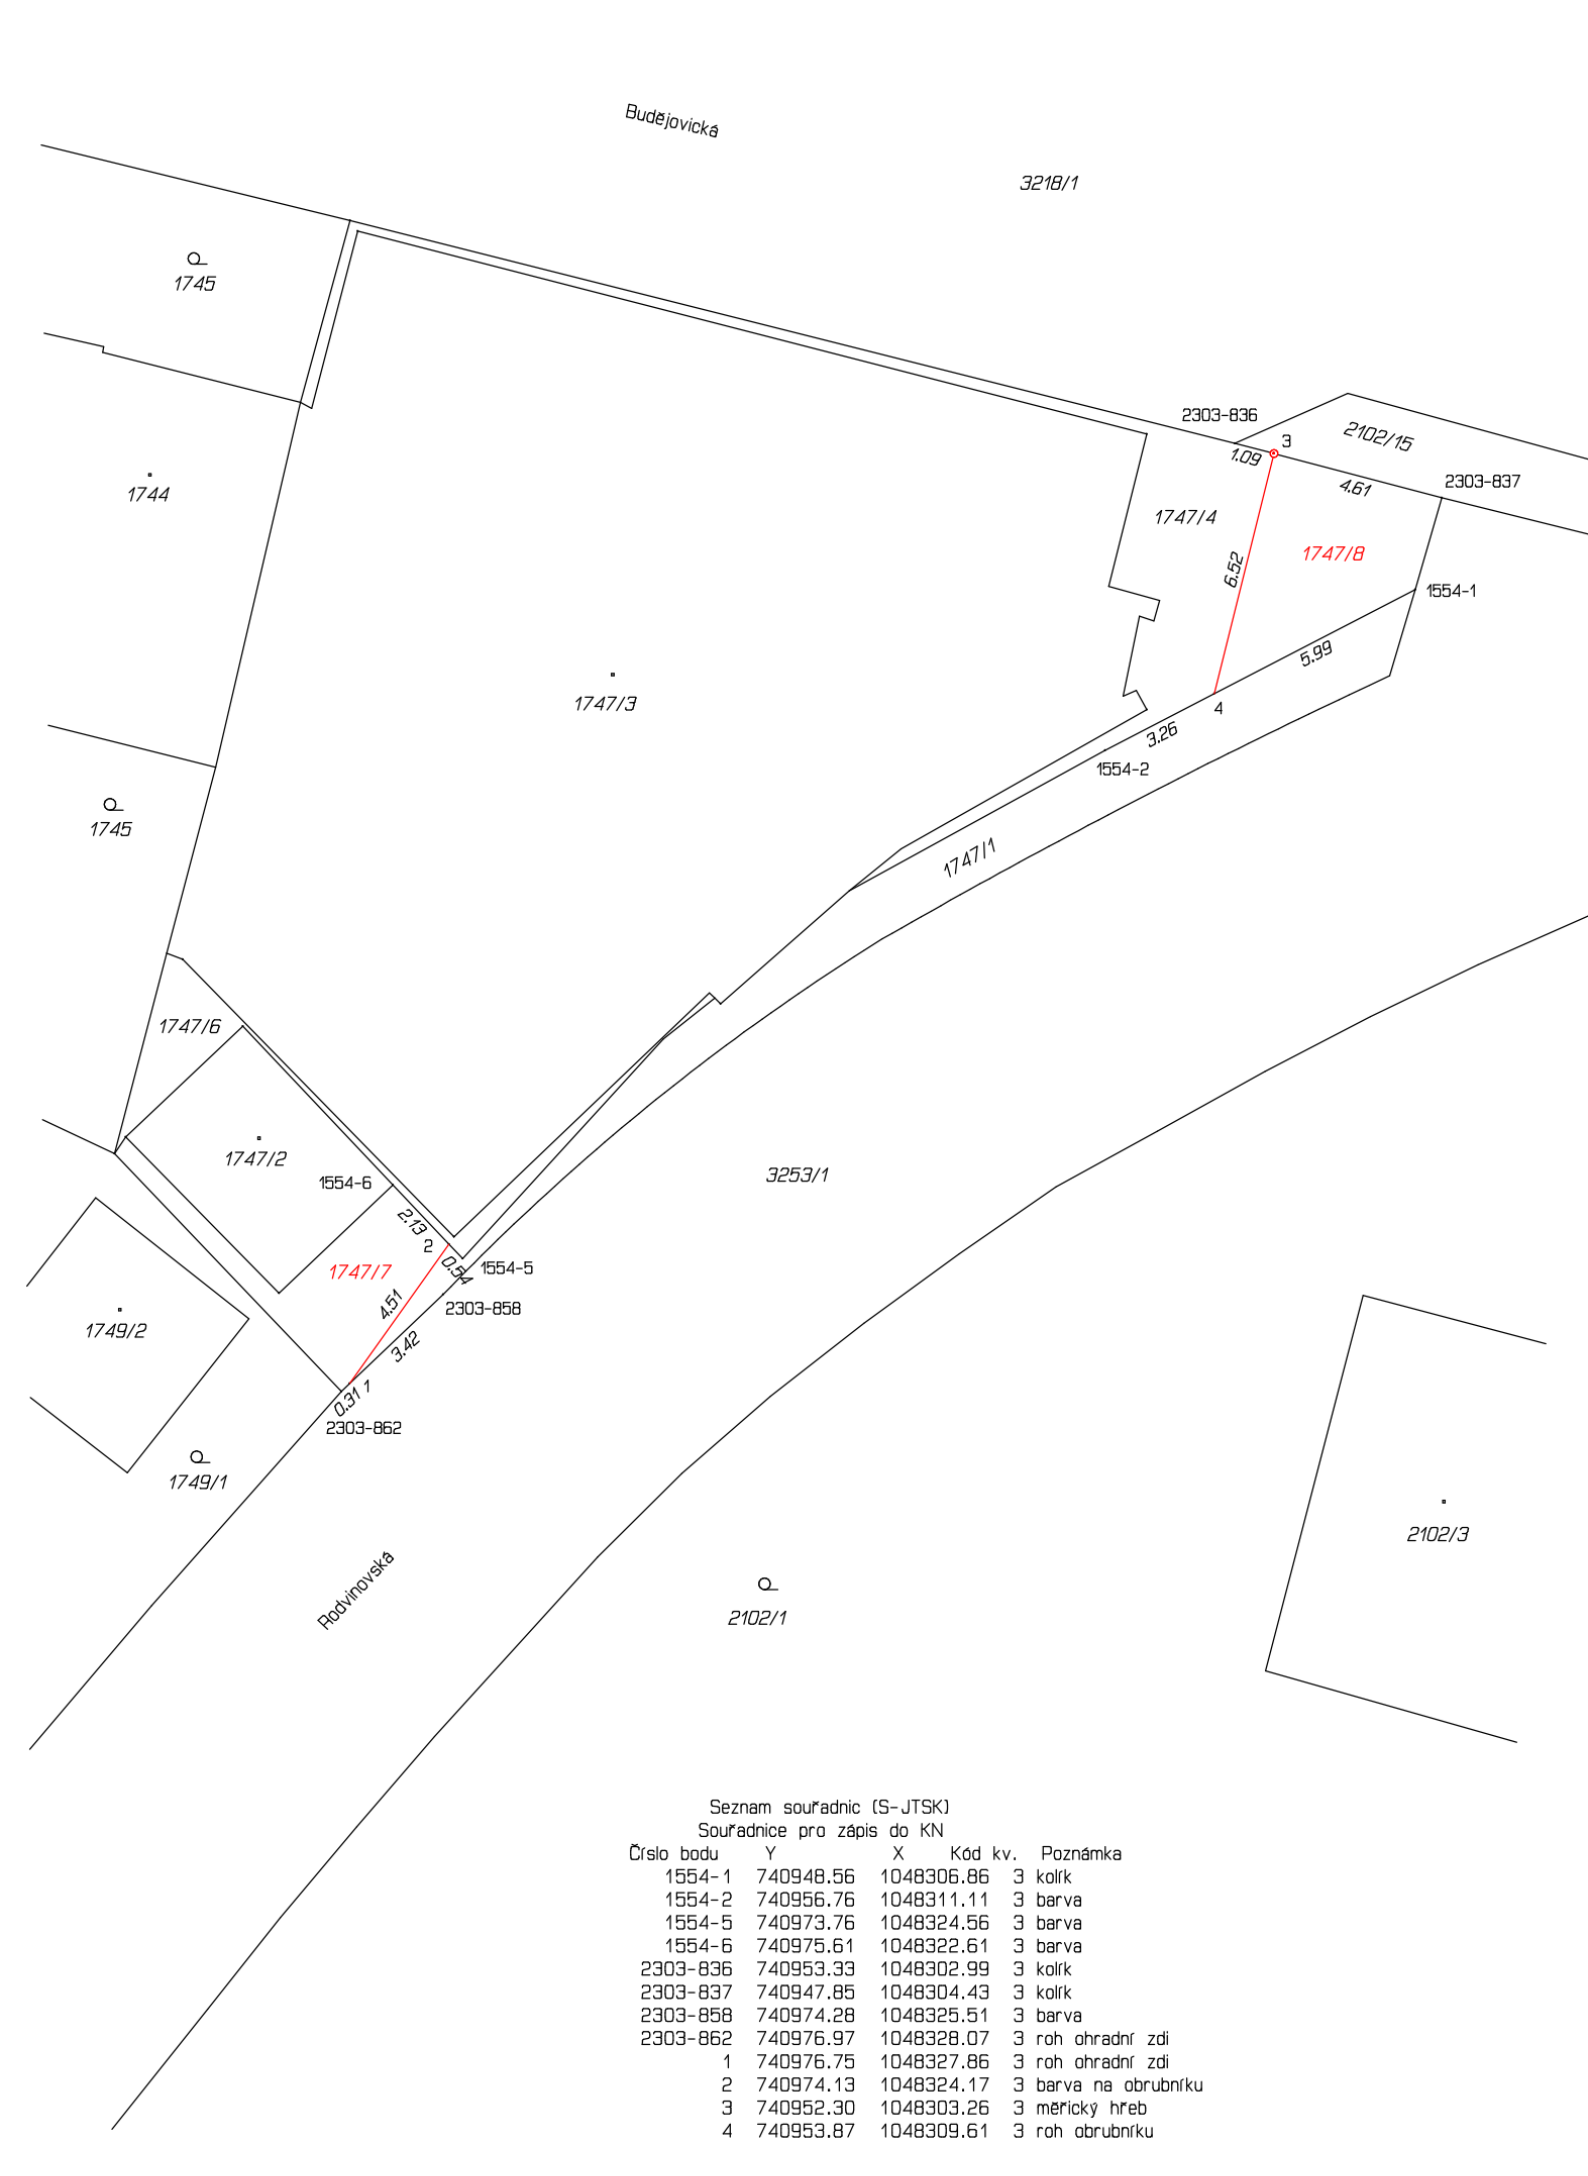

VÝKAZ DOSAVADNÍHO A NOVÉHO STAVU ÚDAJŮ KATASTRU NEMOVITOSTÍ															
Dosavadní stav				Nový stav											
Označení pozemku parc. číslem	Výměra parcely		Druh pozemku Způsob využití	Označení pozemku parc. číslem	Výměra parcely		Druh pozemku Způsob využití	Typ stavby	Zpús. určení výměr	Porovnání se stavem evidence právních vztahů					
										Díl přechází z pozemku označeného v		Číslo listu vlastnictví	Výměra dílu		Označení dílu
	ha	m ²	ha		m ²	katastru nemovitostí	dřívější poz. evidenci			ha	m ²				
1747/1		56	ostat.pl. jiná pl.	1747/1		40	ostat.pl. jiná pl.		2	1747/1		1757		40	
				1747/7		16	ostat.pl. jiná pl.		0	1747/1		1757		16	
1747/4	*1)	52	ostat.pl. jiná pl.	1747/4		32	ostat.pl. jiná pl.		2	1747/4		7312		32	
				1747/8		21	ostat.pl. jiná pl.		2	1747/4		7312		21	
		1 08				1 09									

*1) Rozdíl +1 m2 vzniklý zaokrouhlením výměr (bod 14.6 přílohy katastrální vyhlášky) u dosavadní parcely č.1747/4

GEOMETRICKÝ PLÁN pro rozdělení pozemku	Geometrický plán ověřil úředně oprávněný zeměměřický inženýr:		Stejnopis ověřil úředně oprávněný zeměměřický inženýr:	
	Jméno, příjmení: [redacted]		Jméno, příjmení:	
	Číslo položky seznamu úředně oprávněných zeměměřických inženýrů: 132/1995		Číslo položky seznamu úředně oprávněných zeměměřických inženýrů:	
	Dne: 30.10.2023	Číslo: 250/2023	Dne:	Číslo:
	Náležitosti a přesností odpovídá právním předpisům.		Tento stejnopis odpovídá geometrickému plánu v elektronické podobě uloženému v dokumentaci katastrálního úřadu.	
Vyhotovitel: Geodetická kancelář Nedoma & Řezník, s.r.o. Plukovníka Mráze 1425/1 102 00, Praha 10	Katastrální úřad souhlasí s očišlováním parcel. [redacted] KÚ pro Hlavní město Prahu KP Praha PGP -4993/2023-101 2023.11.07 12:25:24 +01'00'			Ověření stejnopisu geometrického plánu v listinné podobě.
Číslo plánu: 3290-197/2023				
Okres:				
Obec: Praha				
Kat. území: Krč				
Mapový list: Praha 5-4/21				
Dosavadním vlastníkům pozemků byla poskytnuta možnost seznámit se v terénu s průběhem navrhovaných nových hranic, které byly označeny předepsaným způsobem: viz seznam souřadnic				