


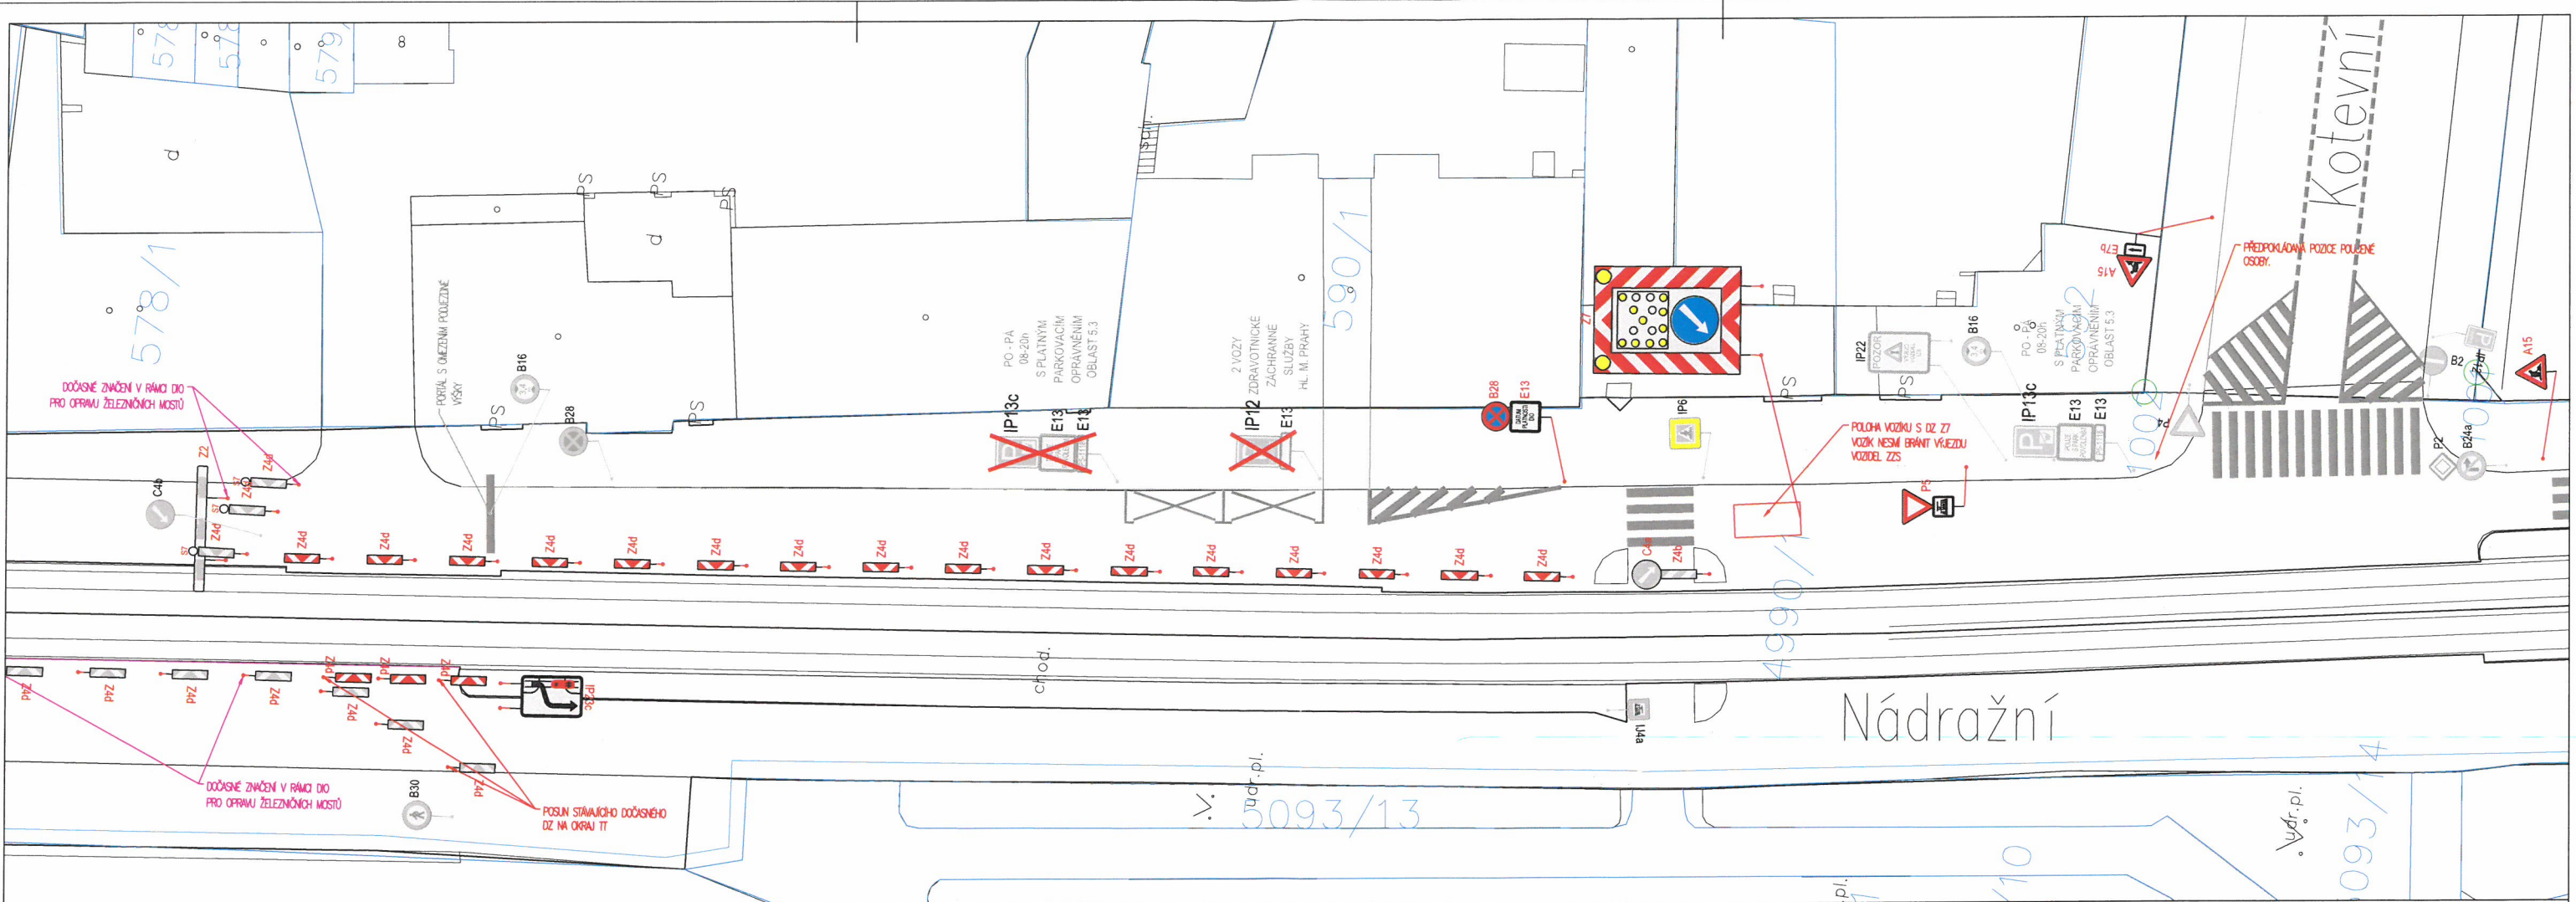

- LEGENDA:
- B2 STÁVAJÍCÍ SDZ
 - B2 SDZ URČENÉ K ZAKRYTÍ
 - B28 SDZ NAVRHOVANÉ V RÁMCI DIO

POPIS OPATŘENÍ:

Předmětem navrhovaných opatření je zajištění prostoru pro úpravu výšky trolejového vedení tramvajové trati v Nádražní ulici.

V rámci opatření je uvažováno převedení provozu motorových vozidel na tramvajové těleso, protože oba jízdní pruhy (ve směru u centra/do centra) budou vyhrazeny mechanismům pro úpravu výšky trolejového vedení.

Navrhované dočasné dopravní značení je koordinováno se stávajícím dopravně-inženýrským opatřením pro opravu železničních mostů v těsné blízkosti zaboru.

Upozornění:

Součástí navrhovaných opatření je i nutná přítomnost osoby poučené, která bude řídit provoz s ohledem na nevyhovující osovou vzdálenost v tramvajové zastávce "Plzeňka" ve směru z centra. Nákladní vozidla budou zastavována před omezením tak, aby nebyl omezen výjezd stanice ZZS.

Předpokládaná doba trvání opatření je 6 h v jednoho pracovního dne.

SDZ B 28 bude umístěno 7 dní před zahájením prací.



MAGISTRÁT
HLAVNÍHO MĚSTA PRAHY
ODBOR POZEMNÍCH KOMUNIKACÍ A DRAH

Príloha číslo: 1 ke spisu
MHMP - 1043180/ B25 /PKD-04/ b
Datum: 23-10-2025 Podpis: [Signature]

Mgr. Ivan Javačov

AKCE: DIO PRO ÚPRAVU TROLEJOVÉHO VEDENÍ V NÁDRAŽNÍ ULICI, PRAHA SMÍCHOV	MĚŘITVO: 1:250	DATUM: 10/2025
NAZEV PŘÍLOHY: SITUACE OPATŘENÍ	VÝKRES ZN. DIO	CÍLOVÝ PŘÍLOHY: 2.