


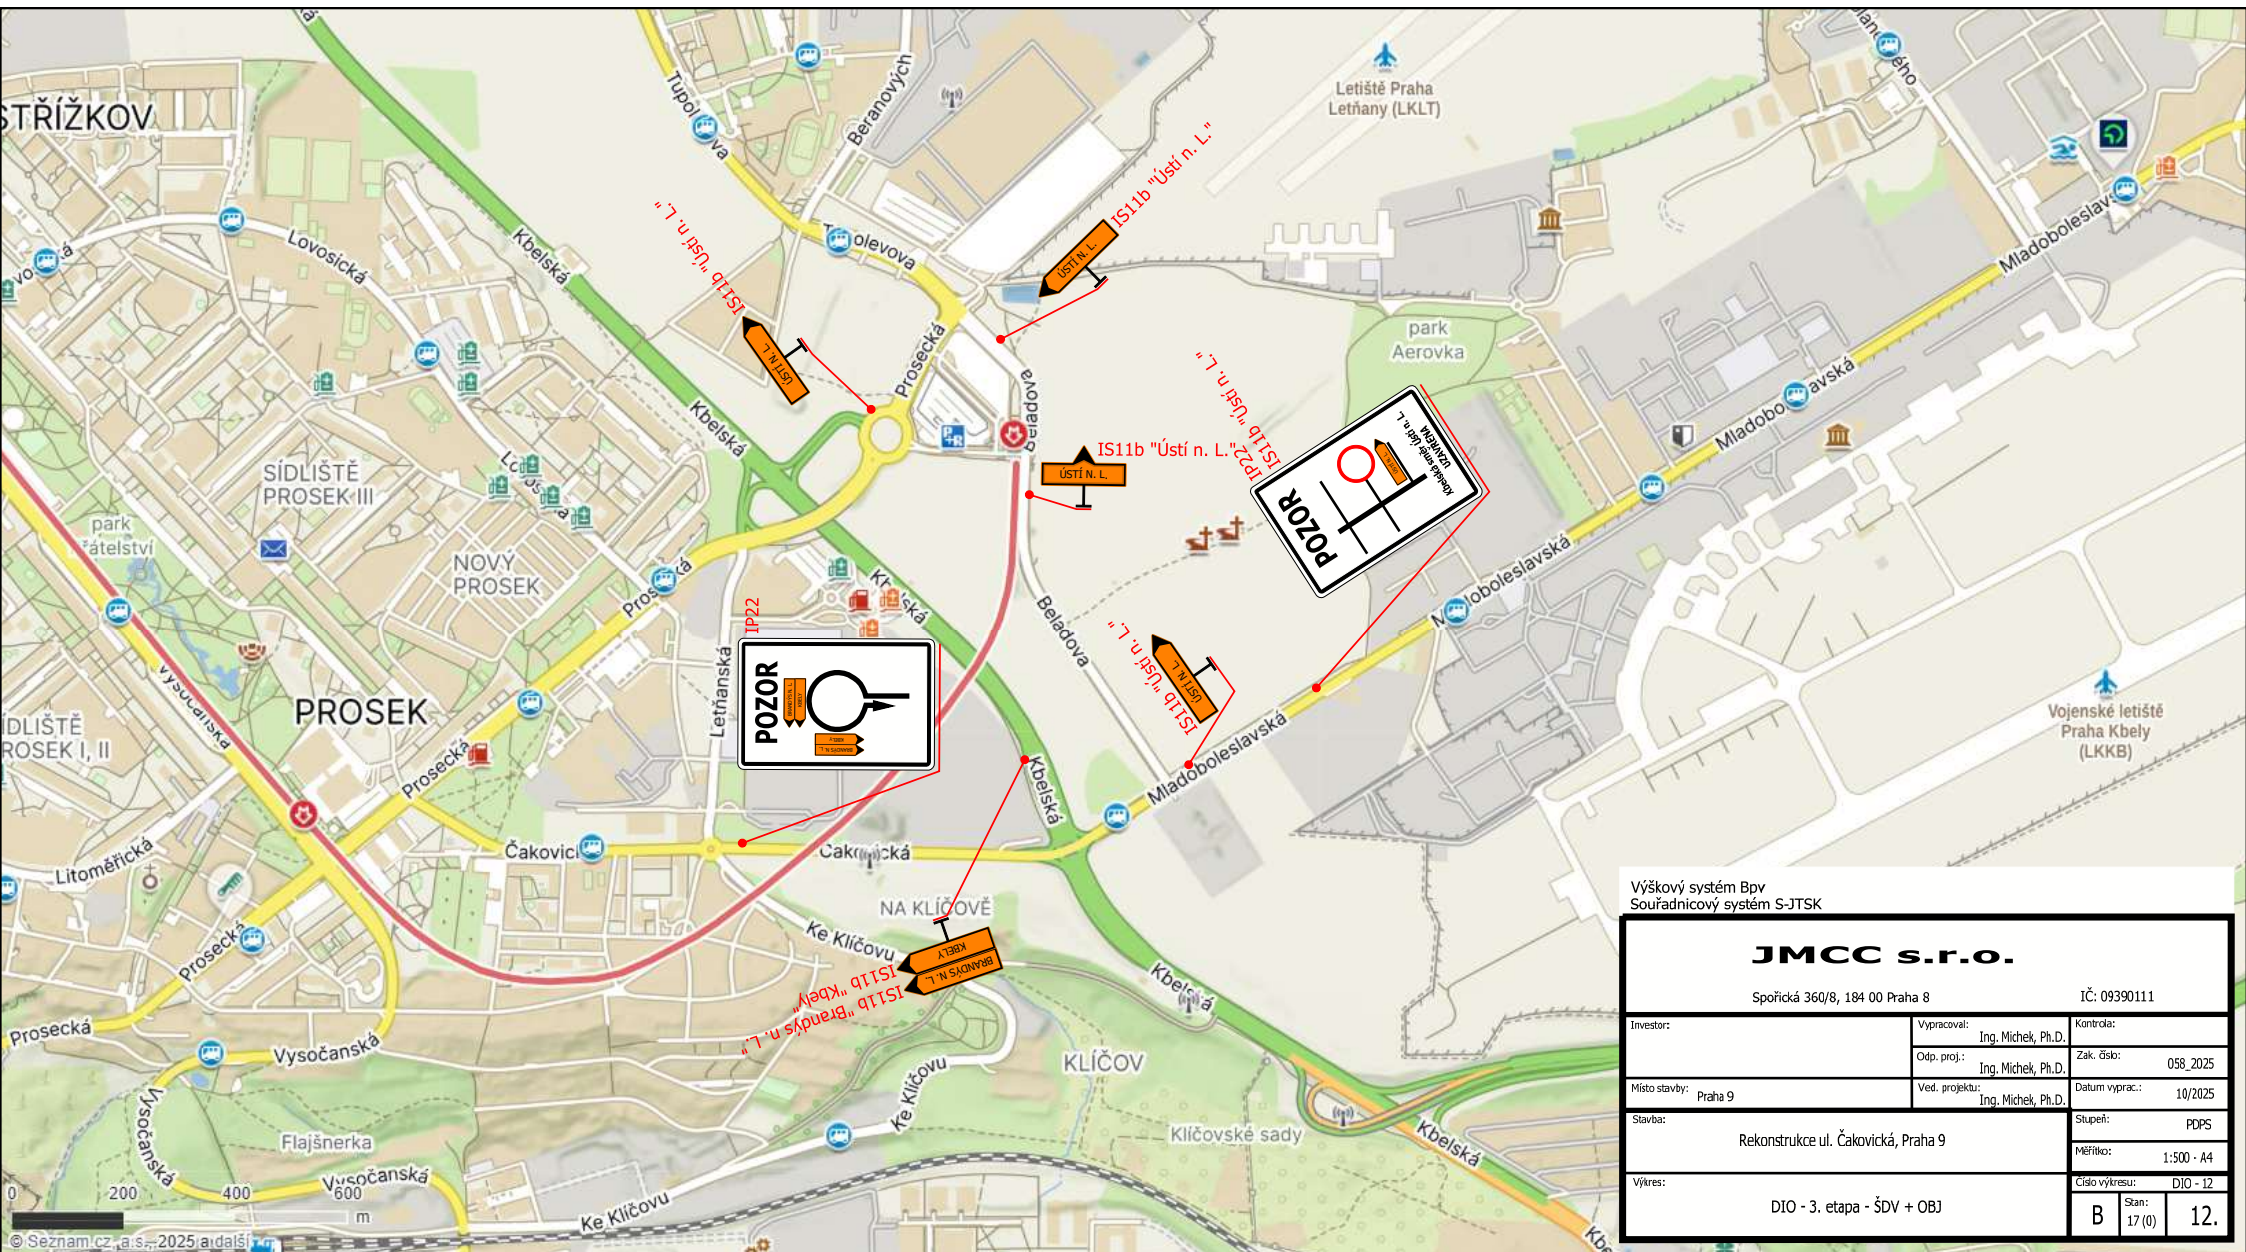

Výškový systém Bpv
Souřadnicový systém S-JTSK

JMCC s.r.o.

Spořička 360/8, 184 00 Praha 8

IČ: 09390111

Investor:	Vypracoval:	Kontrola:
	Ing. Michel, Ph.D.	
Místo stavby: Praha 9	Odp. proj.:	Zak. číslo: 058_2025
	Ing. Michel, Ph.D.	
Stavba:	Ved. projektu:	Datum vyprac.: 10/2025
	Ing. Michel, Ph.D.	
Rekonstrukce ul. Čakovická, Praha 9		Stupeň: PDPS
Výkres:	DIO - 3. etapa - ŠDV + OBJ	Měřítko: 1:500 - A4
		Číslo výkresu: DIO - 12
		B
		Stan: 17 (0)
		12.