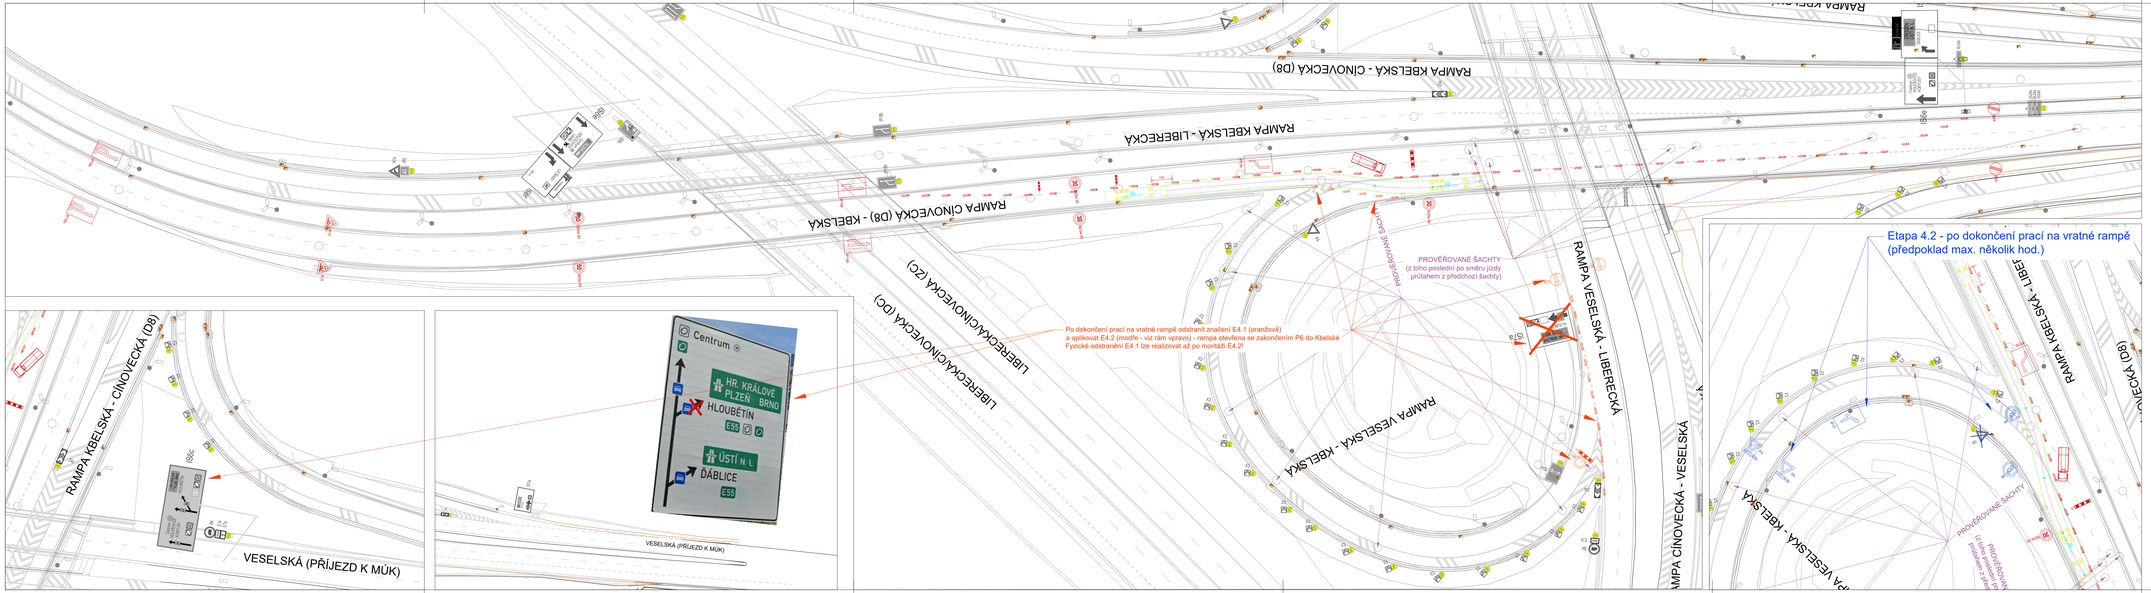

LEGENDA

STÁVAJÍCÍ SDZ

PŘECHODNÁ MÍSTNÍ ÚPRAVA SDZ

PŘECHODNÁ MÍSTNÍ ÚPRAVA RUŠENÉ DZ

Detail podepizace:
Oranžové SDZ - E4.1
Modré SDZ - E4.2

MOST

Kbelská
rekonstrukce komunikace, P9, P14, P18, č. akce 500044

OBJEDNATEL

Technická správa komunikací hl. m. Prahy, a.s.
Vinařická 1823/24
170 00 Praha 7 - Holešovice
IČO: 03447286, DIČ: misyp63

SOUŘADNICOVÝ SYSTÉM S-JTSK VÝŠKOVÝ SYSTÉM Bpv

KONSULTANT **DIPRO / PROMIKA / sinpps / PRAGOPROJEKT Kbelská, rek. komunikace, P9, P14, P18, č. akce 500044 - Projektant"**

DIPRO, spol. s r.o.
Modřanská 1387/11, 140 00 Praha 4
www.dip.cz; DS: ecmpq7
IČO: 49587272

Atelier PROMIKA s.r.o.
Na Farkách 901B/30, 140 00 Praha 4
www.promika.cz; DS: tsymn2v
IČO: 26082273

sinpps s.r.o.
Dobrovského 1805/5 147 00, Praha 4
www.sinpps.cz; DS: ztkq2q79
IČO: 62594332

PRAGOPROJEKT, a.s.
K Ryšánce 1668/16, 147 54 Praha 4
www.pragoprojekt.cz; DS: 4kiRS4
IČO: 45272387

VYPRACOVAL	Martin Kubát	HLAVNÍ INŽENÝR PROJEKTU	Ing. Daniel Pořízl
ODPOVĚDNÝ PROJEKTANT	Ing. Daniel Pořízl	ZÁSTUPCE HIP	Ing. Petr Pelikán
ZÁSTUPCE ODP. PROJEKTANTA	Ing. Marek Pejchal	TECHNICKÁ KONTROLA	Ing. Petr Macek

MOST
Kbelská, rekonstrukce komunikace, P9, P14, P18, č. akce 500044

ČÁST
W. Kamerové průzkumy stok - dopravně inženýrské opatření

PŘÍLOHA

SITUACE DIO - ETAPA 4 (E4.1, E4.2)

ČÁST W.1 Č. PŘÍL. 2.4
Č. PARÉ

STUPEŇ	DPZ	DATUM	10/2025	MĚŘÍTKO	1:500	FORMÁT	6xA4

© návrh řešení obsažený ve výkresové a textové části je předmětem ochrany dle autorského zákona