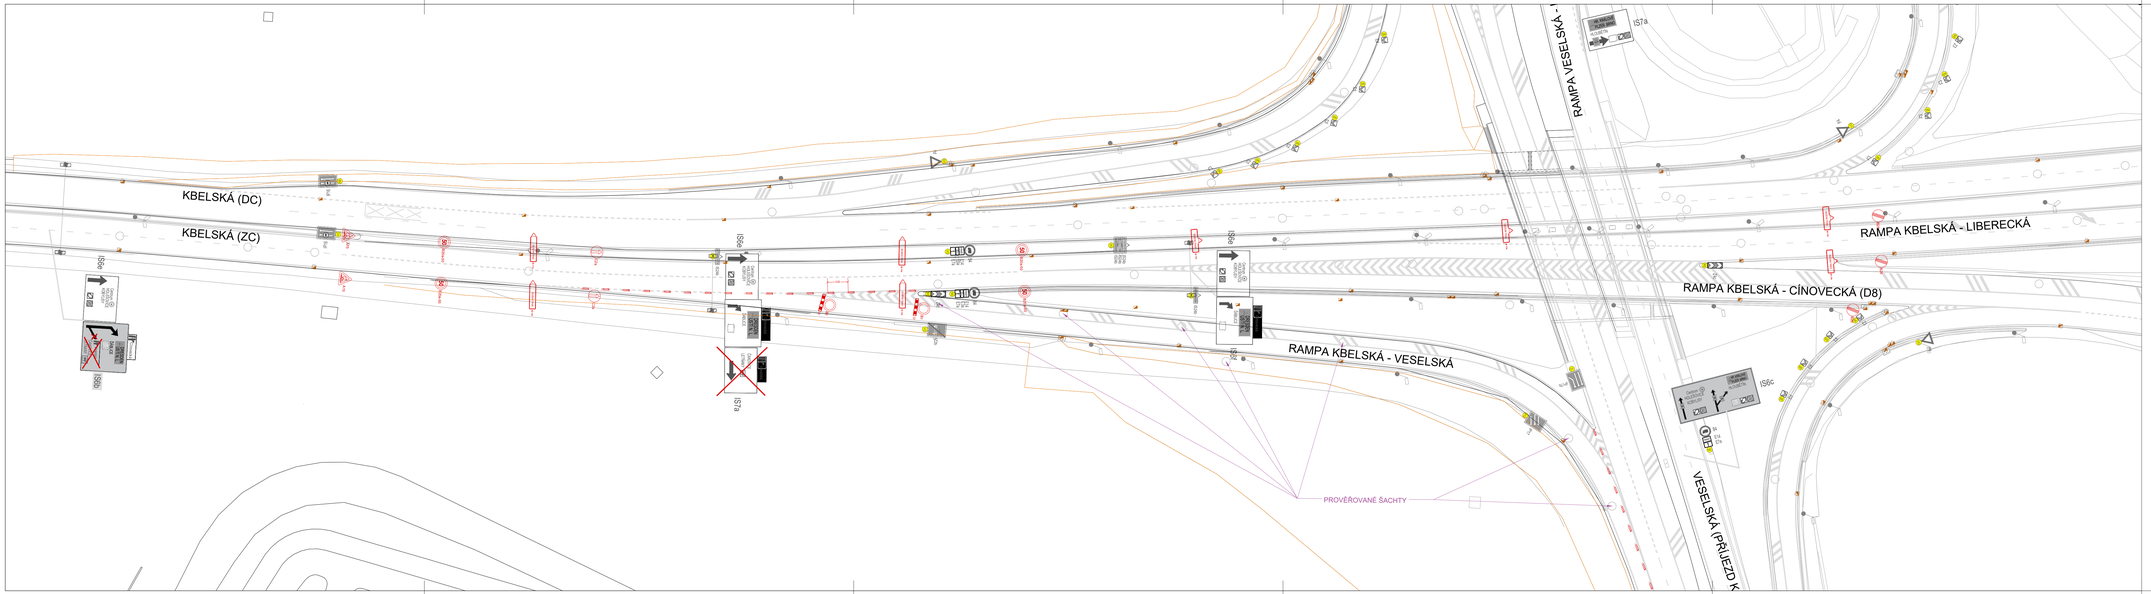

LEGENDA

STÁVAJÍCÍ SDZ

PŘECHODNÁ MÍSTNÍ ÚPRAVA SDZ

PŘECHODNÁ MÍSTNÍ ÚPRAVA RUŠENÉ DZ

AKCE

Kbelská
rekonstrukce komunikace, P9, P14, P18, č. akce 500044

OBJEDNATEL

Technická správa komunikací hl. m. Prahy, a.s.
Veletržní 1623/24
170 00 Praha 7 - Holešovice
IČO: 03447286, DIČ: mvyq83

SOUŘADNICOVÝ SYSTÉM S-JTSK VÝŠKOVÝ SYSTÉM Bpv

KONSULTANT **DIPRO / PROMIKA / sinpps / PRAGOPROJEKT Kbelská, rek. komunikace, P9, P14, P18, č. akce 500044 - Projektant"**

DIPRO, spol. s r.o.
Modřanská 1267/11, 140 00 Praha 4
www.dip.cz; DS: ivrtpq7
IČO: 48580722

Atelier PROMIKA s.r.o.
Na Pankráci 1618/30, 140 00 Praha 4
www.promika.cz; DS: tsymn2v
IČO: 26080273

sinpps s.r.o.
Dobrušská 1800/5 147 00, Praha 4
www.sinpps.cz; DS: pkq2p79
IČO: 62584332

PRAGOPROJEKT, a.s.
K Ryšánce 1668/16, 147 54 Praha 4
www.pragoprojekt.cz; DS: 4kiFb4
IČO: 45272387

VYPRACOVAL	Martin Kubát	HLAVNÍ INŽENÝR PROJEKTU	Ing. Daniel Pošč
ODPOVĚDNÝ PROJEKTANT	Ing. Daniel Pošč	ZÁSTUPCE HIP	Ing. Petr Pelčál
ZÁSTUPCE ODP. PROJEKTANTA	Ing. Marek Pejchal	TECHNICKÁ KONTROLA	Ing. Petr Macek

AKCE
Kbelská, rekonstrukce komunikace, P9, P14, P18, č. akce 500044

ČÁST
W. Kamerové průzkumy stok - dopravně inženýrské opatření

PŘÍLOHA
SITUACE DIO - ETAPA 7

ČÁST W.1
Č. PARÉ 2.7
Č. PŘÍLOHY

STUPEŇ	DPZ	DATUM	07/2025	MĚŘÍTKO	1:500	FORMÁT	6xA4

© návrh řešení obsažený ve výkresové a textové části je předmětem ochrany dle autorského zákona