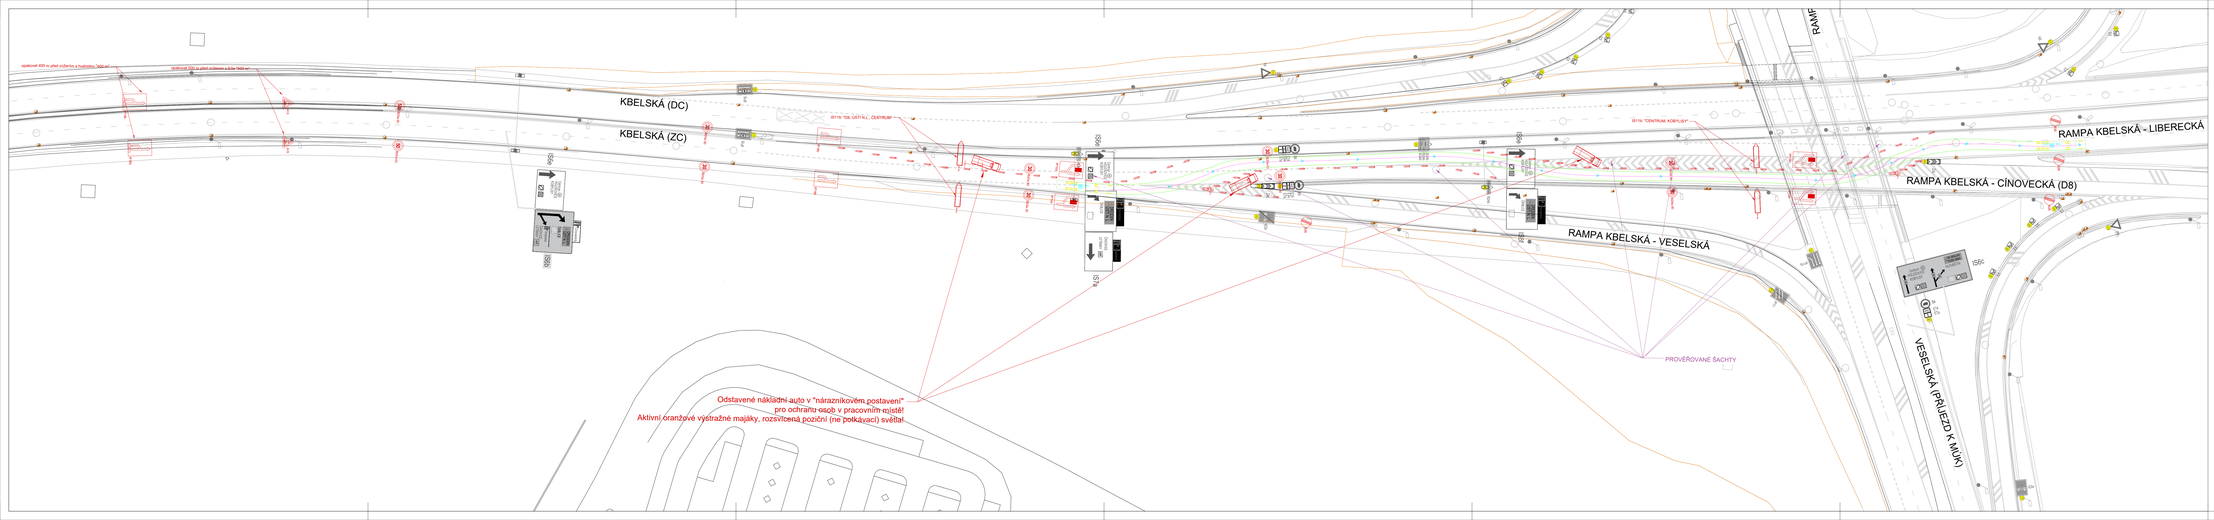

LEGENDA

STÁVAJÍCÍ SDZ

PŘECHODNÁ MÍSTNÍ ÚPRAVA SDZ

PŘECHODNÁ MÍSTNÍ ÚPRAVA RUŠENÉ DZ

MCE

Kbelská
rekonstrukce komunikace, P9, P14, P18, č. akce 500044

OBJEDNATEL

Technická správa komunikací hl. m. Prahy, a.s.
Mánesův 1620/24
170 00 Praha 7 - Holešovice
IČO: 03441266, DIČ: nlxxp62

SOŘADNICOVÝ SYSTÉM S-JTSK VÝŠKOVÝ SYSTÉM Bpv

ZHOTOVITEL: **DIPRO / PROMIKA / sinpps / PRAGOPROJEKT Kbelská, rek. komunikace, P9, P14, P18, č. akce 500044 - Projektant**

DIPRO, spol. s r.o.
Olšanská 1/1600, 147 00 Praha 4
www.dip.cz, DS: ivhzqv7
IČO: 48580722

Atelier PROMIKA s.r.o.
Kubínská 1/1600, 140 00 Praha 4
www.promika.cz, DS: tkyhzc9
IČO: 26080273

sinpps s.r.o.
Olšanská 1/1600, 147 00 Praha 4
www.sinpps.cz, DS: yhq2p79
IČO: 62364232

PRAGOPROJEKT, a.s.
K Rybníku 1686/16, 147 54 Praha 4
www.pragoprojekt.cz, DS: 4kr6h4
IČO: 45272347

VYPRACOVAL	Martin Kolář	HLAVNÍ INŽENÝR PROJEKTU	Ing. Daniel Prášil
ODPOVĚDNÝ PROJEKTANT	Ing. Daniel Prášil	ZASTUPCE HIP	Ing. Petr Pařízek
ZASTUPCE ODP. PROJEKTANTA	Ing. Marek Papírník	TECHNICKÁ KONTROLA	Ing. Petr Macek

NÁZEV

Kbelská, rekonstrukce komunikace, P9, P14, P18, č. akce 500044

ČÁST

W. Kamerově průzkumy stok - dopravně inženýrské opatření

PŘÍLOHA

SITUACE DIO - ETAPA 8

ČÁST: W.1

Č. PŘÍL.: 2.8

STUPEŇ	DPZ	DATUM	10/2025	MĚŘÍTKO	1:500	FORMÁT	7xA4

© návrh řešení obsažený ve výkresové a textové části je předmětem ochrany dle autorského zákona