



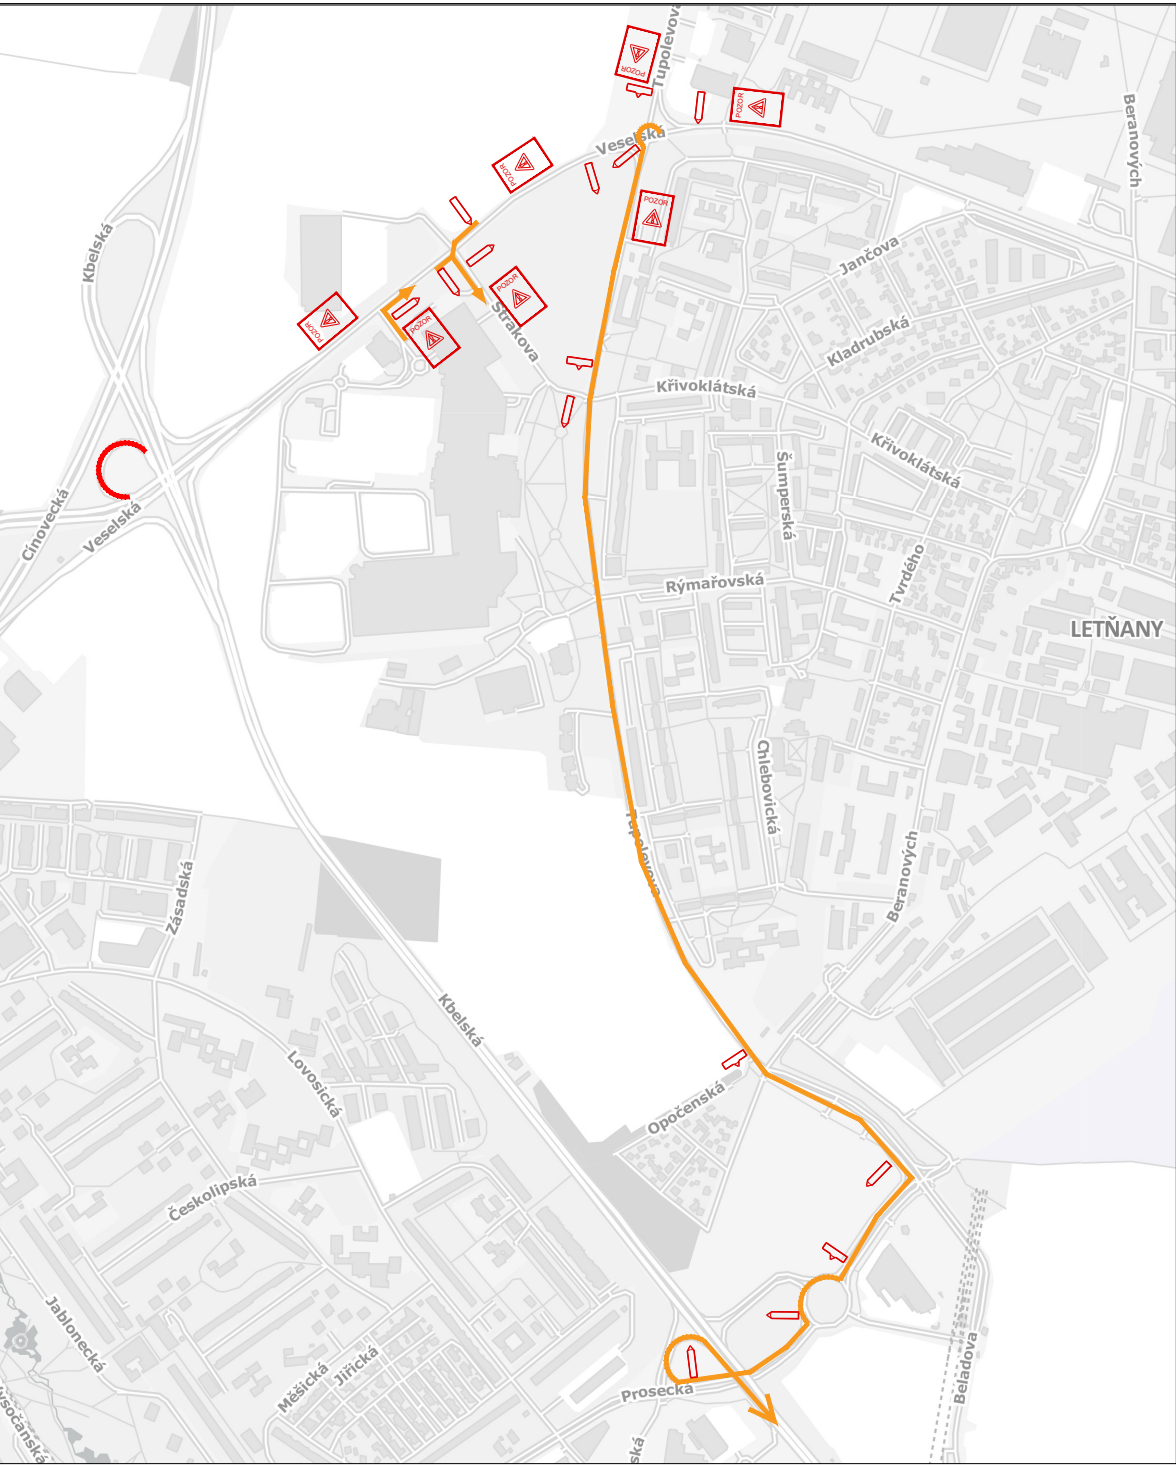

E4 - shodné opatření pro ŠDV - zavřená vratná rampa z Veselské (DC) na Kbelskou (DC).

IS11b: "HR. KRÁLOVÉ, BRNO, HLOUBĚTÍN"
IP22: "POZOR NÁJEZD NA UL. KBELSKÁ SMĚR HLOUBĚTÍN UZAVŘEN"

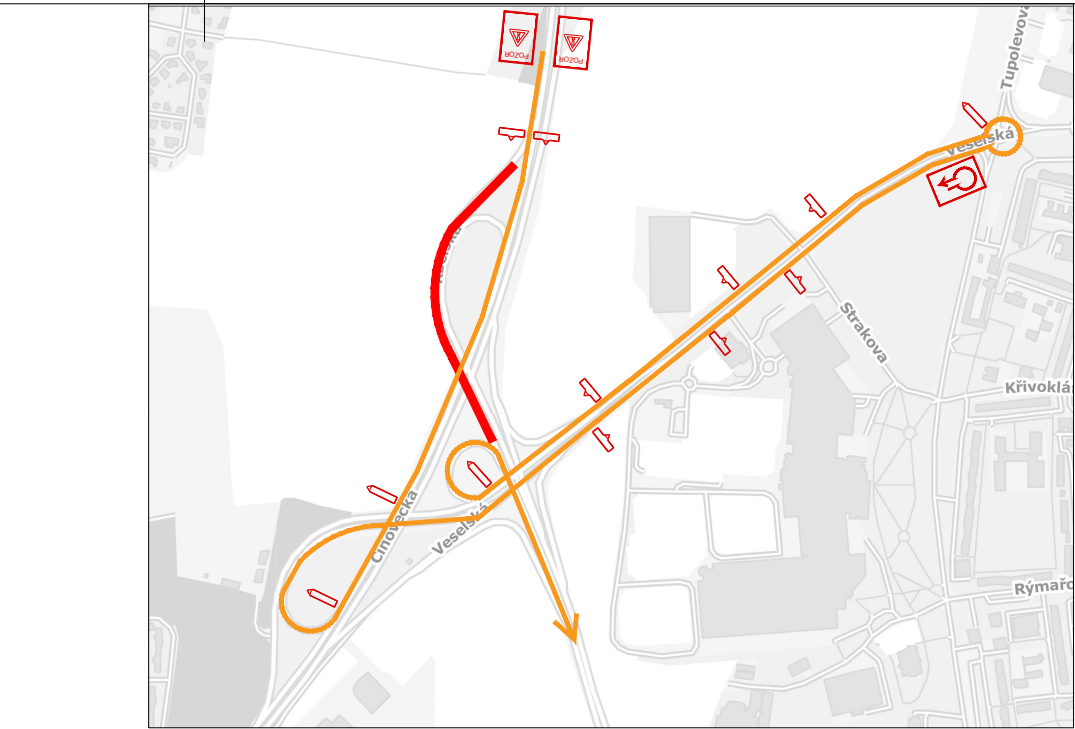


E5 - uzavření rampy z Činovecké (DC) na Kbelskou (DC) - provést pouze jako noční uzavěru (přes den nelze kvůli intenzitám dopravy včetně nákladní). Objíždná trasa vede přes OK Tupolevova x Veselská s obratem o 180°; nutno zajistit spolupráci a dozor PČR na křižovatkách!

IS11b: "HR. KRÁLOVÉ, BRNO, HLOUBĚTÍN"
IP22: "POZOR SJEZD SMĚR HR. KRÁLOVÉ A BRNO UZAVŘEN"
IS11a/jiné - bez textu, pouze symbol otočení na okružní křižovatce


E7 - uzavření nájezd z Kbelské (ZC) na Veselskou (ZC).
Objíždná trasa průjezdem přes celou MÚK.

IS11b: "ČAKOVICE, LETŇANY"
IP22: "POZOR SJEZD SMĚR LETŇANY UZAVŘEN"

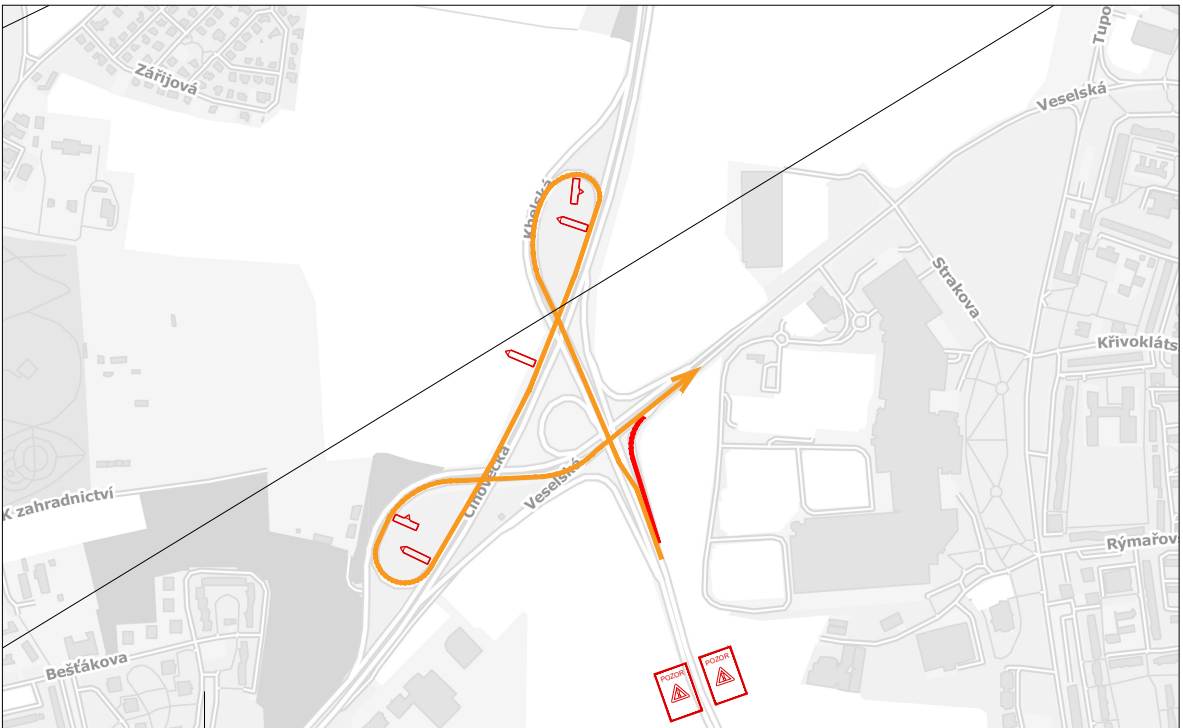


E11 - uzavření nájezd z Mladoboleslavské/Čakovické na Kbelskou (DC). Objíždné trasy přes Letňanskou nebo Beladovu (dle směru a bodu rozhodnutí využít objíždnou trasu).

IS11b: "HLOUBĚTÍN"
IP22: "POZOR NÁJEZD NA UL. KBELSKÁ SMĚR HLOUBĚTÍN UZAVŘEN"

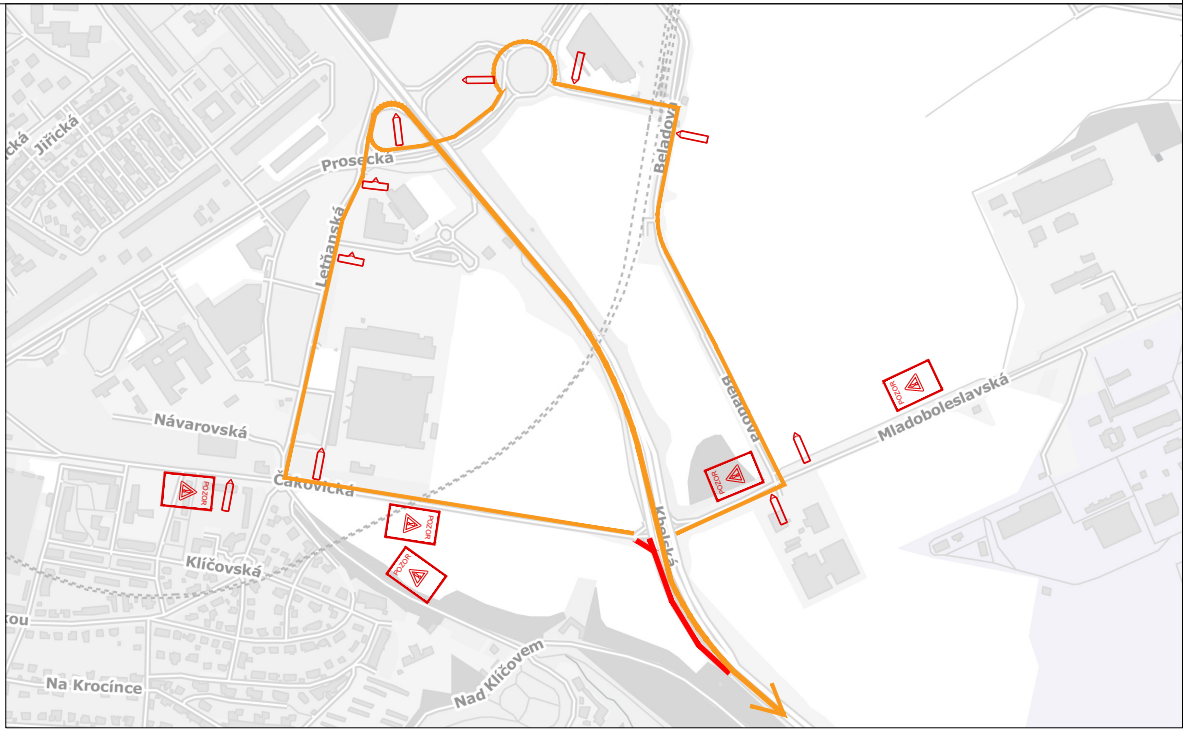

E12 - uzavření přímý průjezd po Kbelské (ZC) pod MÚK Novopacká.
Objíždná trasa přes Novopackou s obratem na sjezdu Budovatelská - test budoucího stavu během souvislé údržby.

IS11b: "ÚSTÍ N.L., PROSEK"
IP22: "POZOR PRŮJEZD SMĚR ÚSTÍ N.L. A PROSEK OMEZEN"

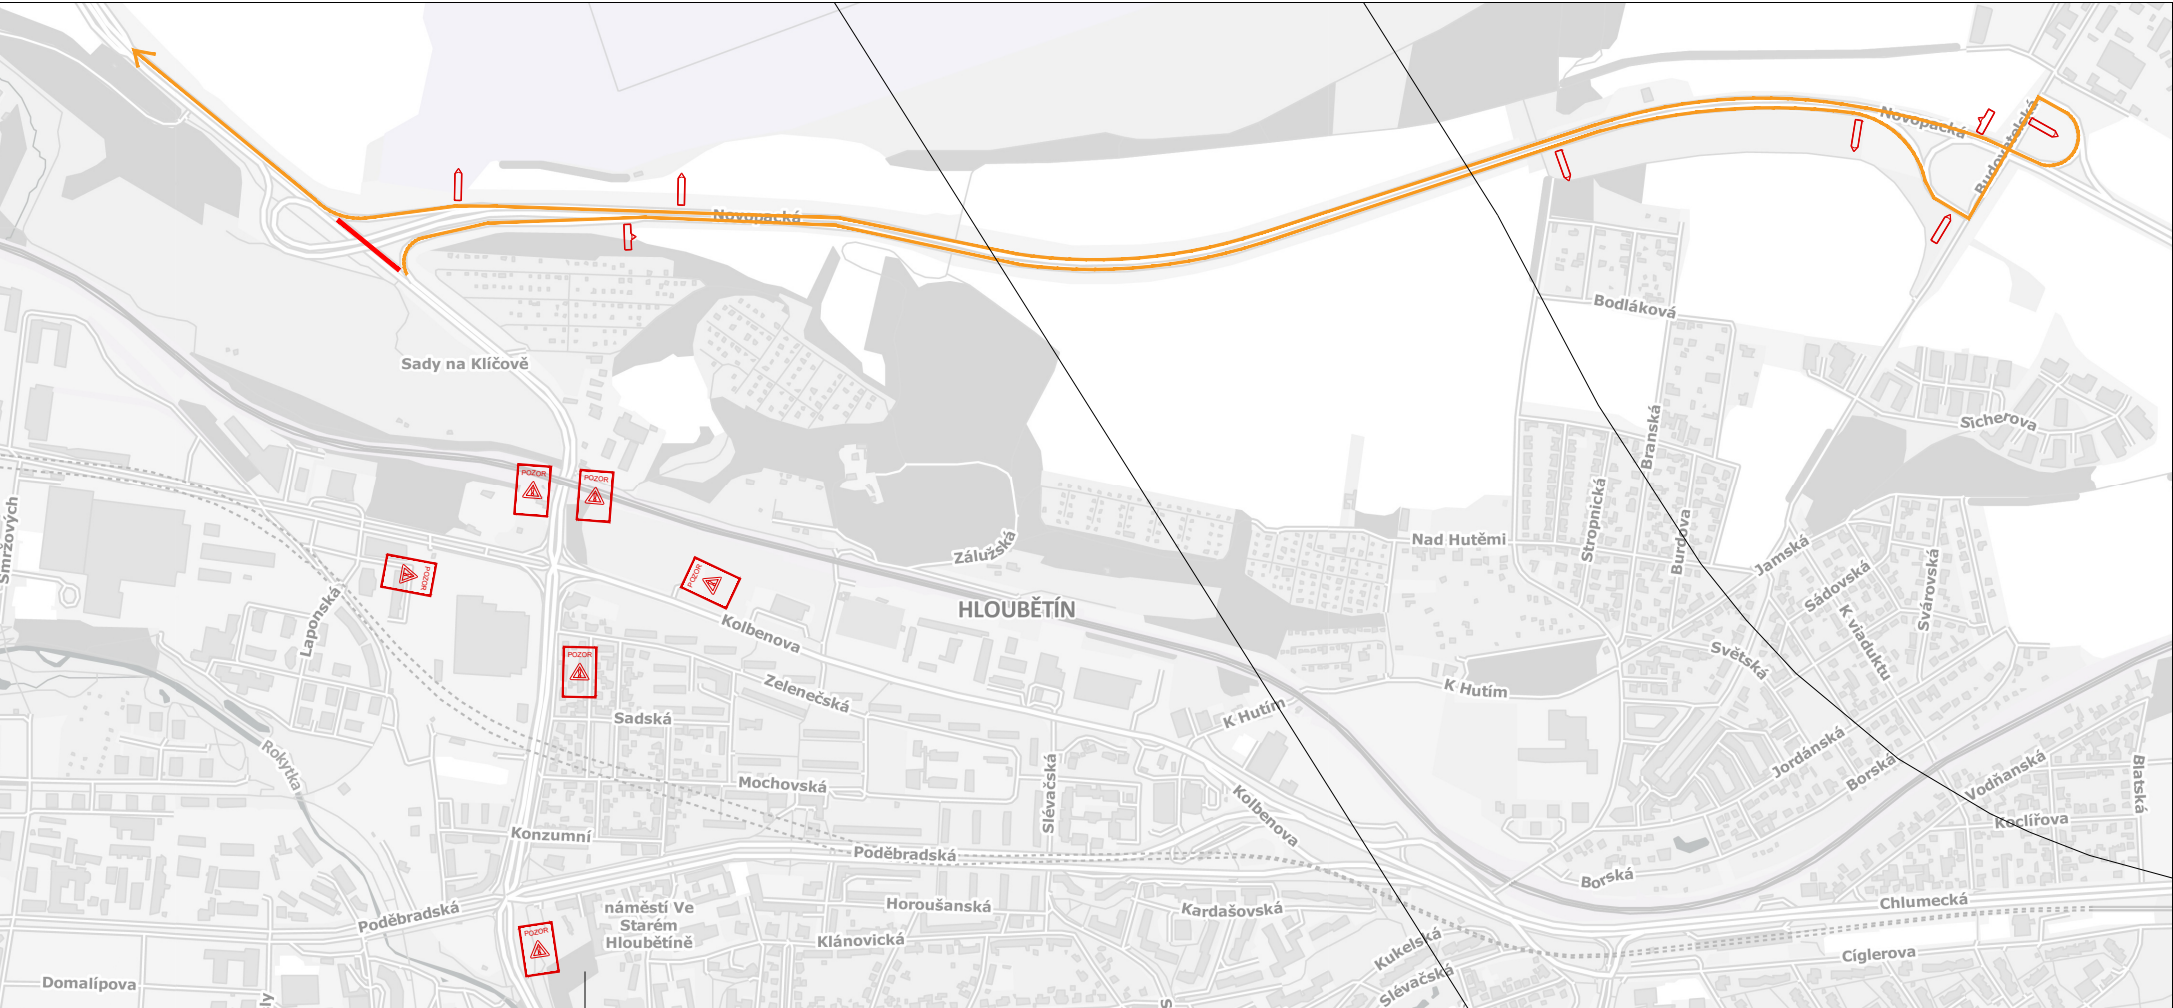

AKCE

Kbelská

rekonstrukce komunikace, P9, P14, P18,

č. akce 500044

OBJEDNATEL

Technická správa komunikací hl. m. Prahy, a.s.
Veletřní 1623/24
170 00 Praha 7 - Holešovice
IČO: 03447286, DS: mivq4t3

SOUŘADNICOVÝ SYSTÉM S-JTSK VÝŠKOVÝ SYSTÉM BpV

KONSULTANT

DIPRO, spol. s r.o.
Modřanská 1387/11, 140 00 Praha 4
www.dip.cz, DS: wznpj17
IČO: 48592722

sinpps s.r.o.
Dobrušská 1805/5, 147 00, Praha 4
www.sinpps.cz, DS: pkq2g79
IČO: 62584332

PRAGOPROJEKT, a.s.
K Ryšánce 1668/16, 147 54 Praha 4
www.pragoprojekt.cz, DS: 4kif54
IČO: 45272387

atelierpromika
projektová činnost v dopravě

Atelier PROMIKA s.r.o.
Na Pankraci 1618/30, 140 00 Praha 4
www.promika.cz, DS: teynx2v
IČO: 26080273

VPRACOVAL

Martin Kubát

HLAVNÍ INŽENÝR PROJEKTU

Ing. Daniel Polić

ODPOVĚDNÝ PROJEKTANT

Ing. Daniel Polić

ZÁSTUPCE HIP

Ing. Petr Peštál

ZÁSTUPCE ODP. PROJEKTANTA

Ing. Marek Pejchal

TECHNICKÁ KONTROLA

Ing. Petr Macek

AKCE

Kbelská, rekonstrukce komunikace, P9, P14, P18, č. akce 500044

ČÁST

W. Kamerové průzkumy stok - dopravně inženýrské opatření

PRÍLOHA

ČÁST

W.1

Č. PARÉ

Č. PRÍLOHY

3.1

SITUACE DIO - ŠIRŠÍ DOPRAVNÍ VZTAHY

STUPEŇ

DPZ

DATUM

10/2025

MĚŘÍTKO

FORMÁT

4xA4

© návrh řešení/obsažený ve výkresové a textové části je předmětem ochrany dle autorského zákona