


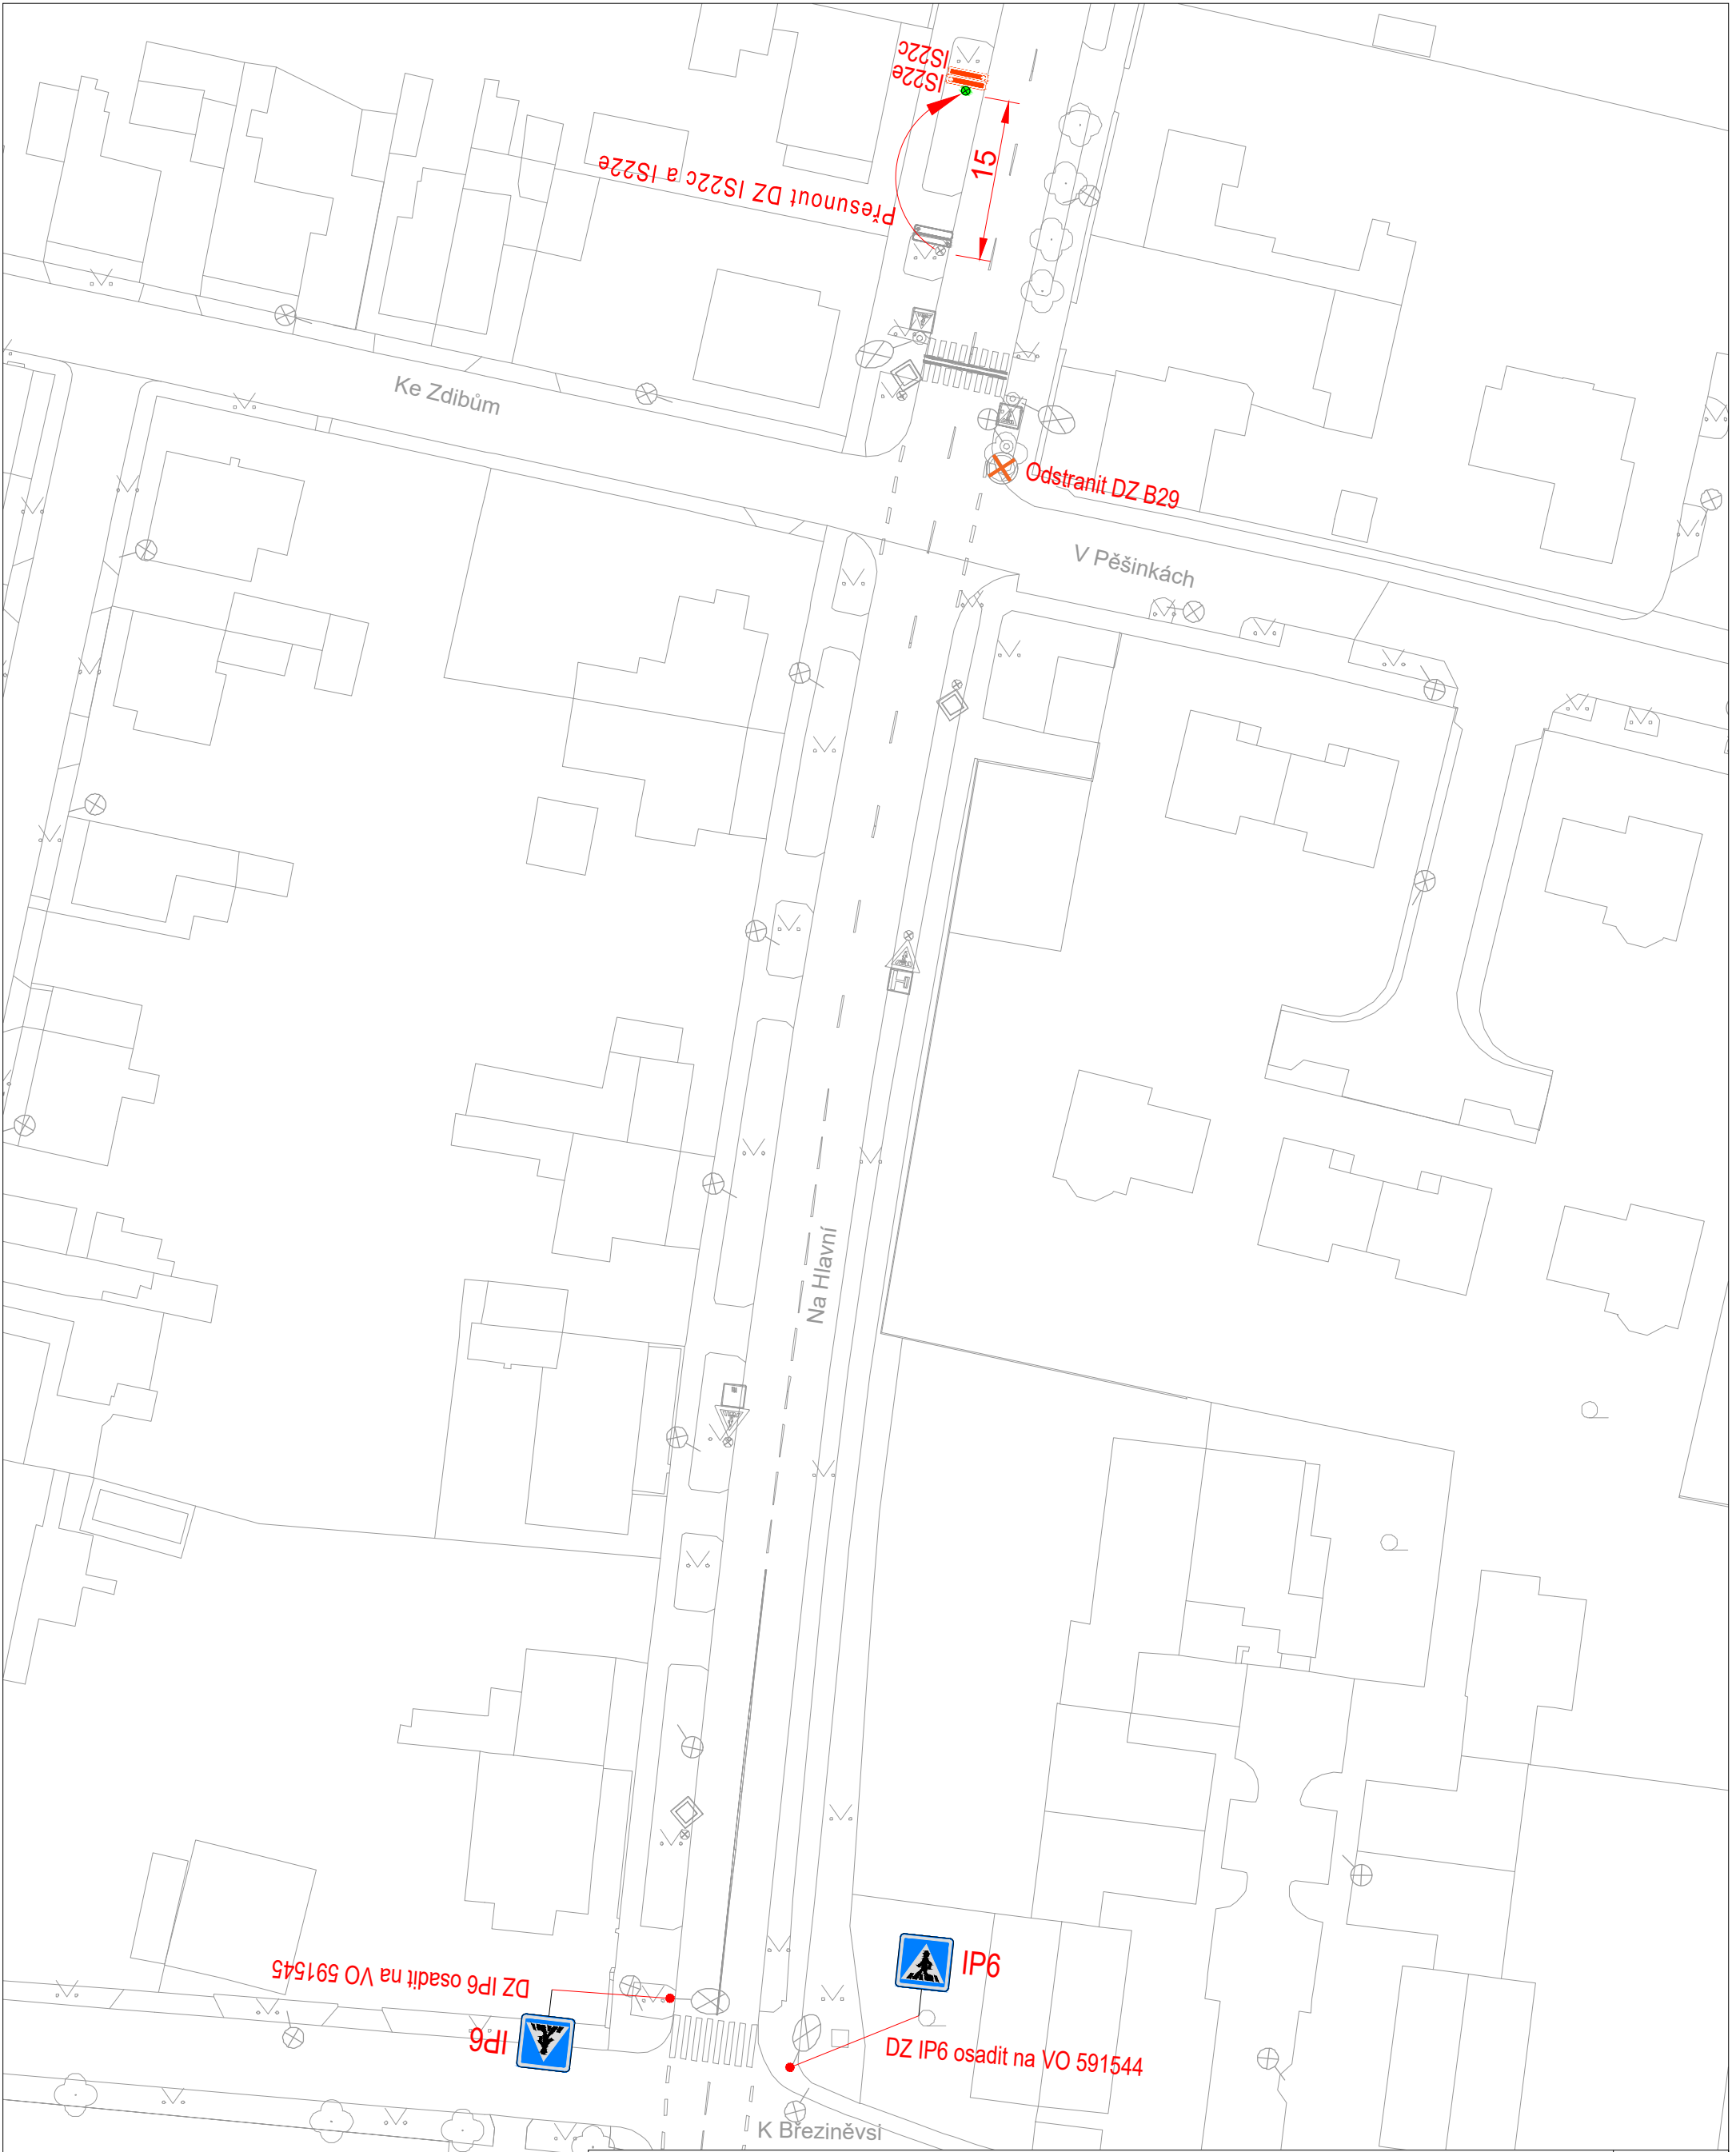

LEGENDA:  STÁVAJÍCÍ SDZ  IP6 NOVÉ SDZ  SLOUP VEŘEJNÉHO OSVĚTLENÍ  RUŠENÉ SDZ	 Technická správa komunikací hl. m. Prahy, a.s. Veletřní 1623/24, 170 00 Praha 7 - Holešovice http://www.tsk-praha.cz	
Ředitel úseku dopravního inženýrství:	Ing. Michal Peterka	Číslo přílohy: 1
Vedoucí oddělení organizace dopravy:	Ing. Marek Karban	
Zpracovatel:	Ing. Luka Lenhardt	luka.lenhardt@tsk-praha.cz
ÚPRAVA DZ - UL. NA HLAVNÍ	Měřítko:	1:500/A3
	Datum:	10/2025