

0 20 m
1 : 720



U PRAŠNÉHO MOSTU

SVATOVÍTSKÁ

1

NA VALECH

NA VALECH

NA VALECH

MILADY HORÁKOVÉ

MILADY HORÁKOVÉ

MILADY HORÁKOVÉ

MILADY HORÁKOVÉ

DEJVICKÝ TUNEL

SKŘT NA V9a (LEVÁ ŠÍPKA ROVNĚ)

SKŘT NA ČÁSTI IP20a
(LEVÁ ŠÍPKA ROVNĚ)

IP20a

výluka TRAM 1.11.2025 (07:00 - 17:00 hod.) - oběma směry
1.11. (17:00 hod.) - 2.11.2025 (17:00 hod.) - pouze směr z centra

HRADČANSKÁ


dopravní značení v místě prací při opravě tramvajové trati
(výměna komponentů rychlostní výhybky)

TERMÍN PRACÍ: 31. 10. 2025 (07:00 hod.) - 02. 11. 2025 (17:00 hod.)

Dopravní podnik
hlavního města Prahy

kreslil: Ing. Martin Němeček, DPP JDCT

MÍSTO PRACÍ
STAVEBNÍ ZÁBOR (176 m²)
57 m

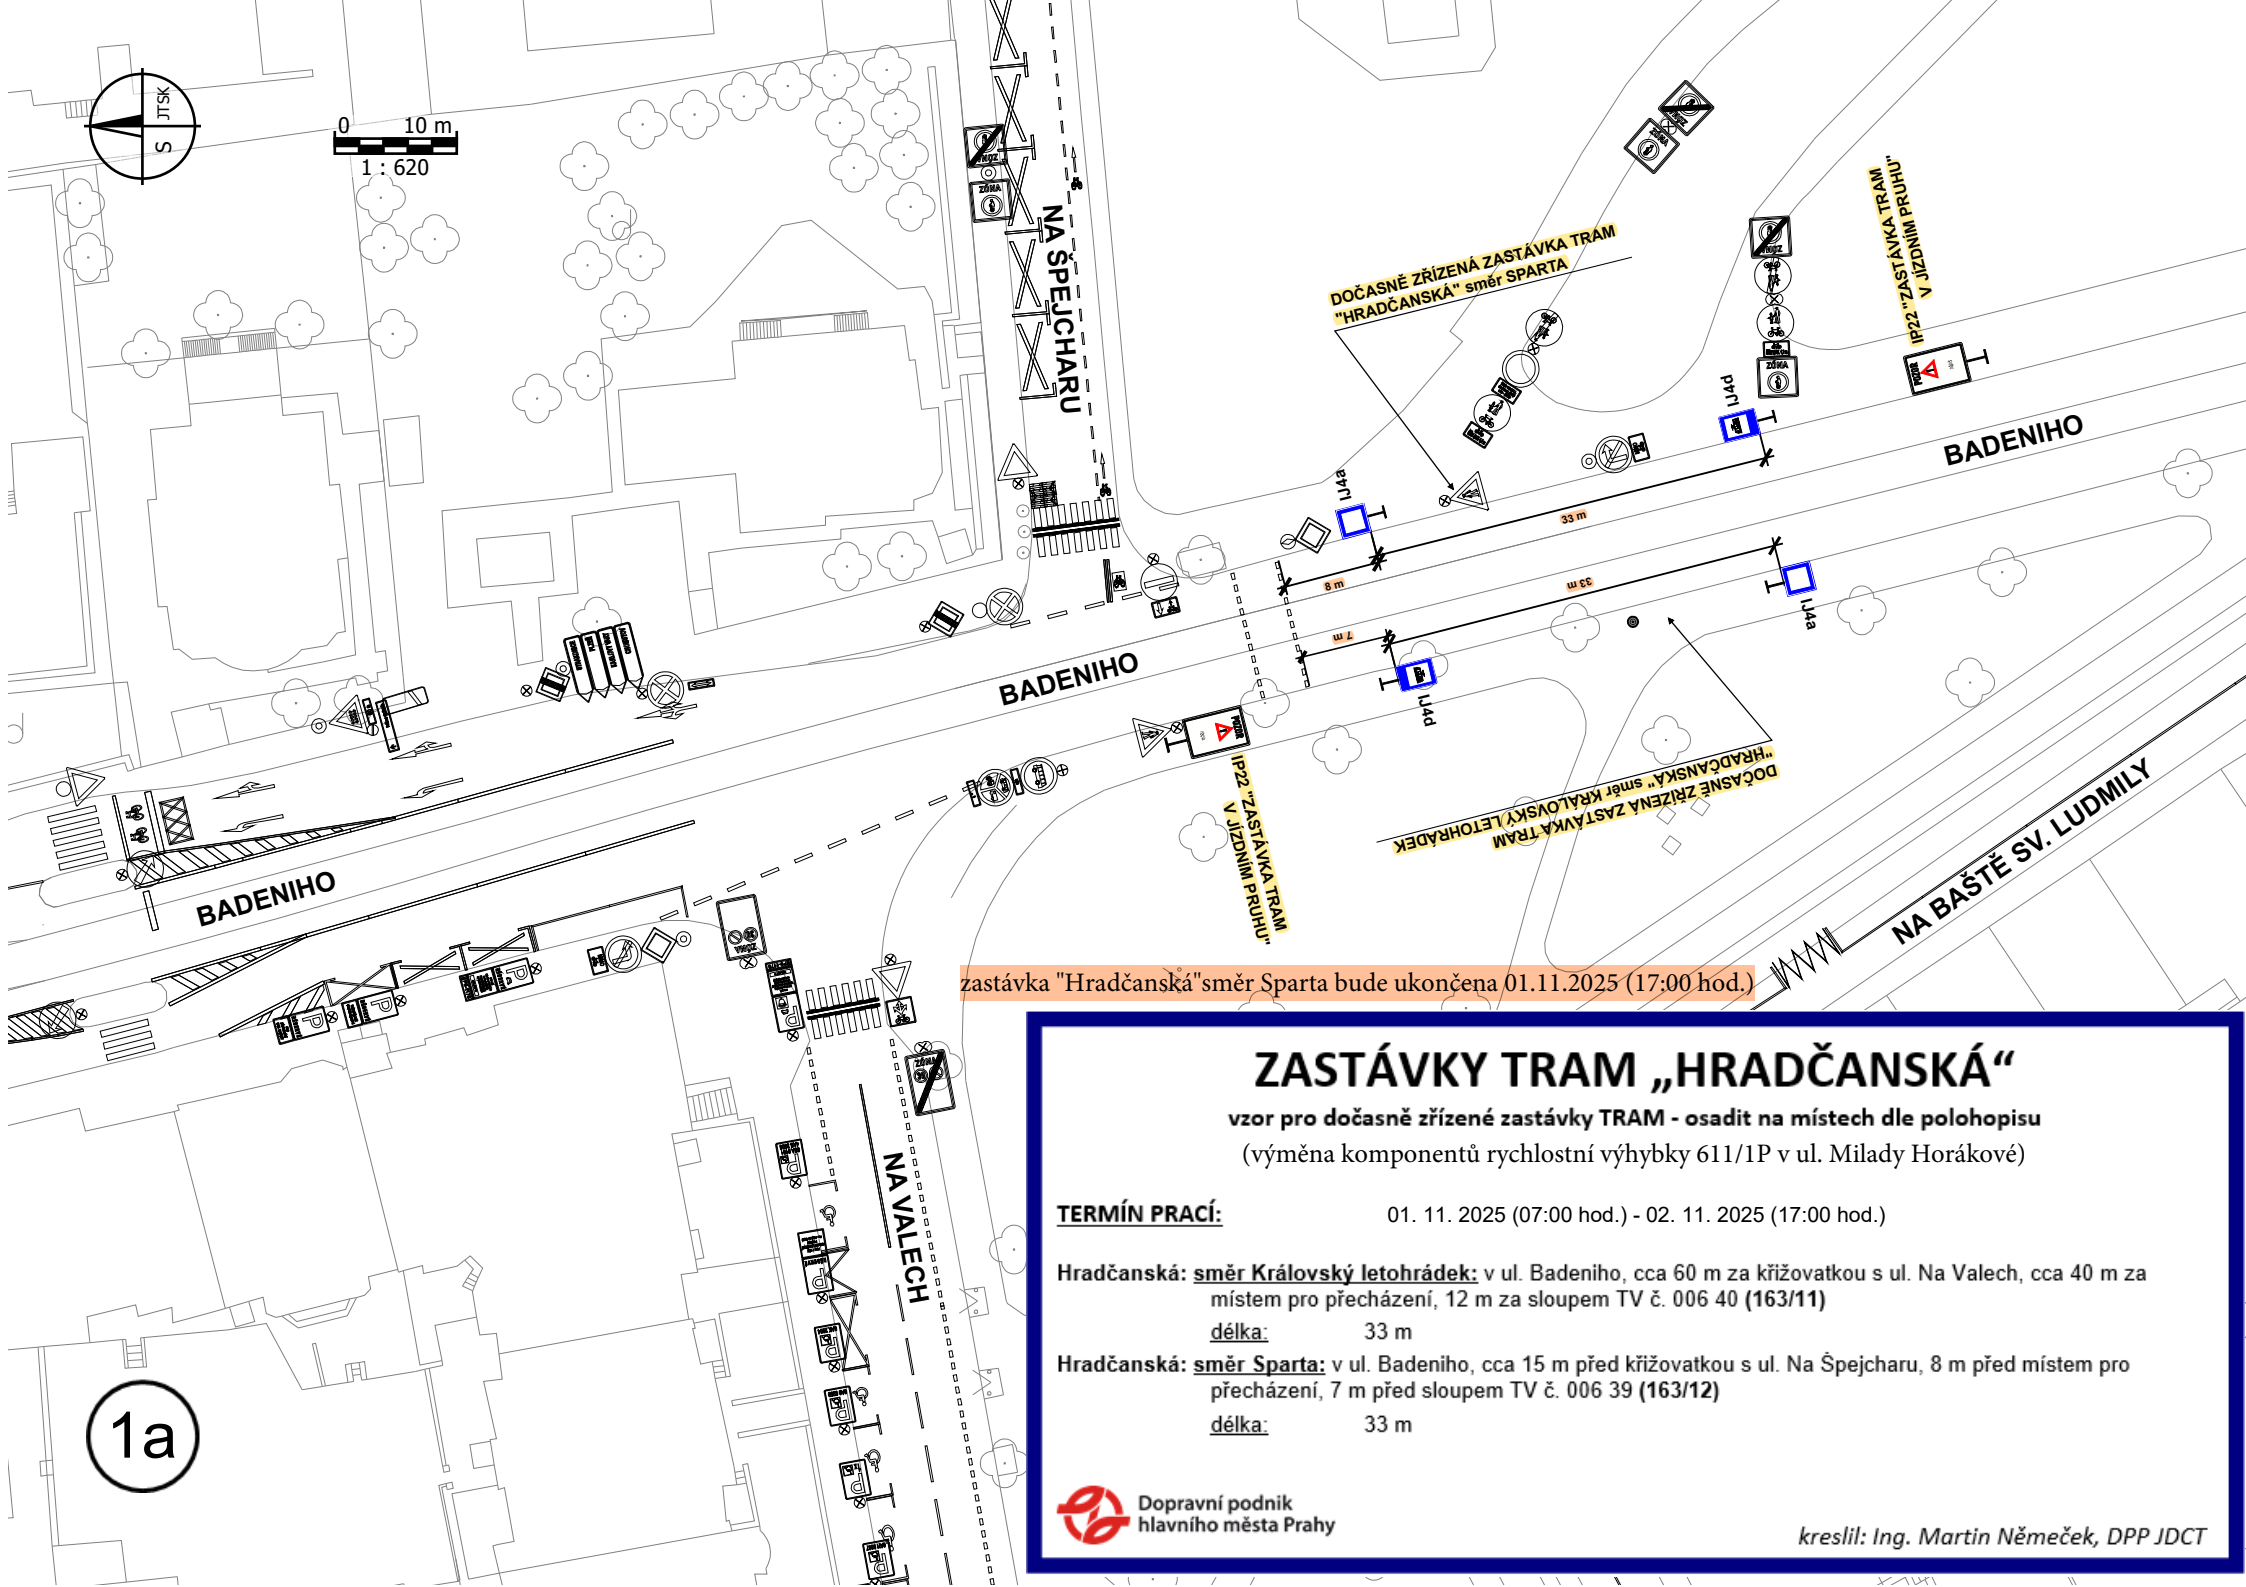

zastávka "Hradčanská" směr Sparta bude ukončena 01.11.2025 (17:00 hod.)

ZASTÁVKY TRAM „HRADČANSKÁ“

vzor pro dočasně zřízené zastávky TRAM - osadit na místech dle polohopisu
(výměna komponentů rychlostní výhybky 611/1P v ul. Milady Horákové)

TERMÍN PRACÍ:


01. 11. 2025 (07:00 hod.) - 02. 11. 2025 (17:00 hod.)

Hradčanská: směr Královský letohrádek: v ul. Badeniho, cca 60 m za křižovatkou s ul. Na Valech, cca 40 m za místem pro přecházení, 12 m za sloupem TV č. 006 40 (163/11)

délka: 33 m

Hradčanská: směr Sparta: v ul. Badeniho, cca 15 m před křižovatkou s ul. Na Špejcharu, 8 m před místem pro přecházení, 7 m před sloupem TV č. 006 39 (163/12)

délka: 33 m

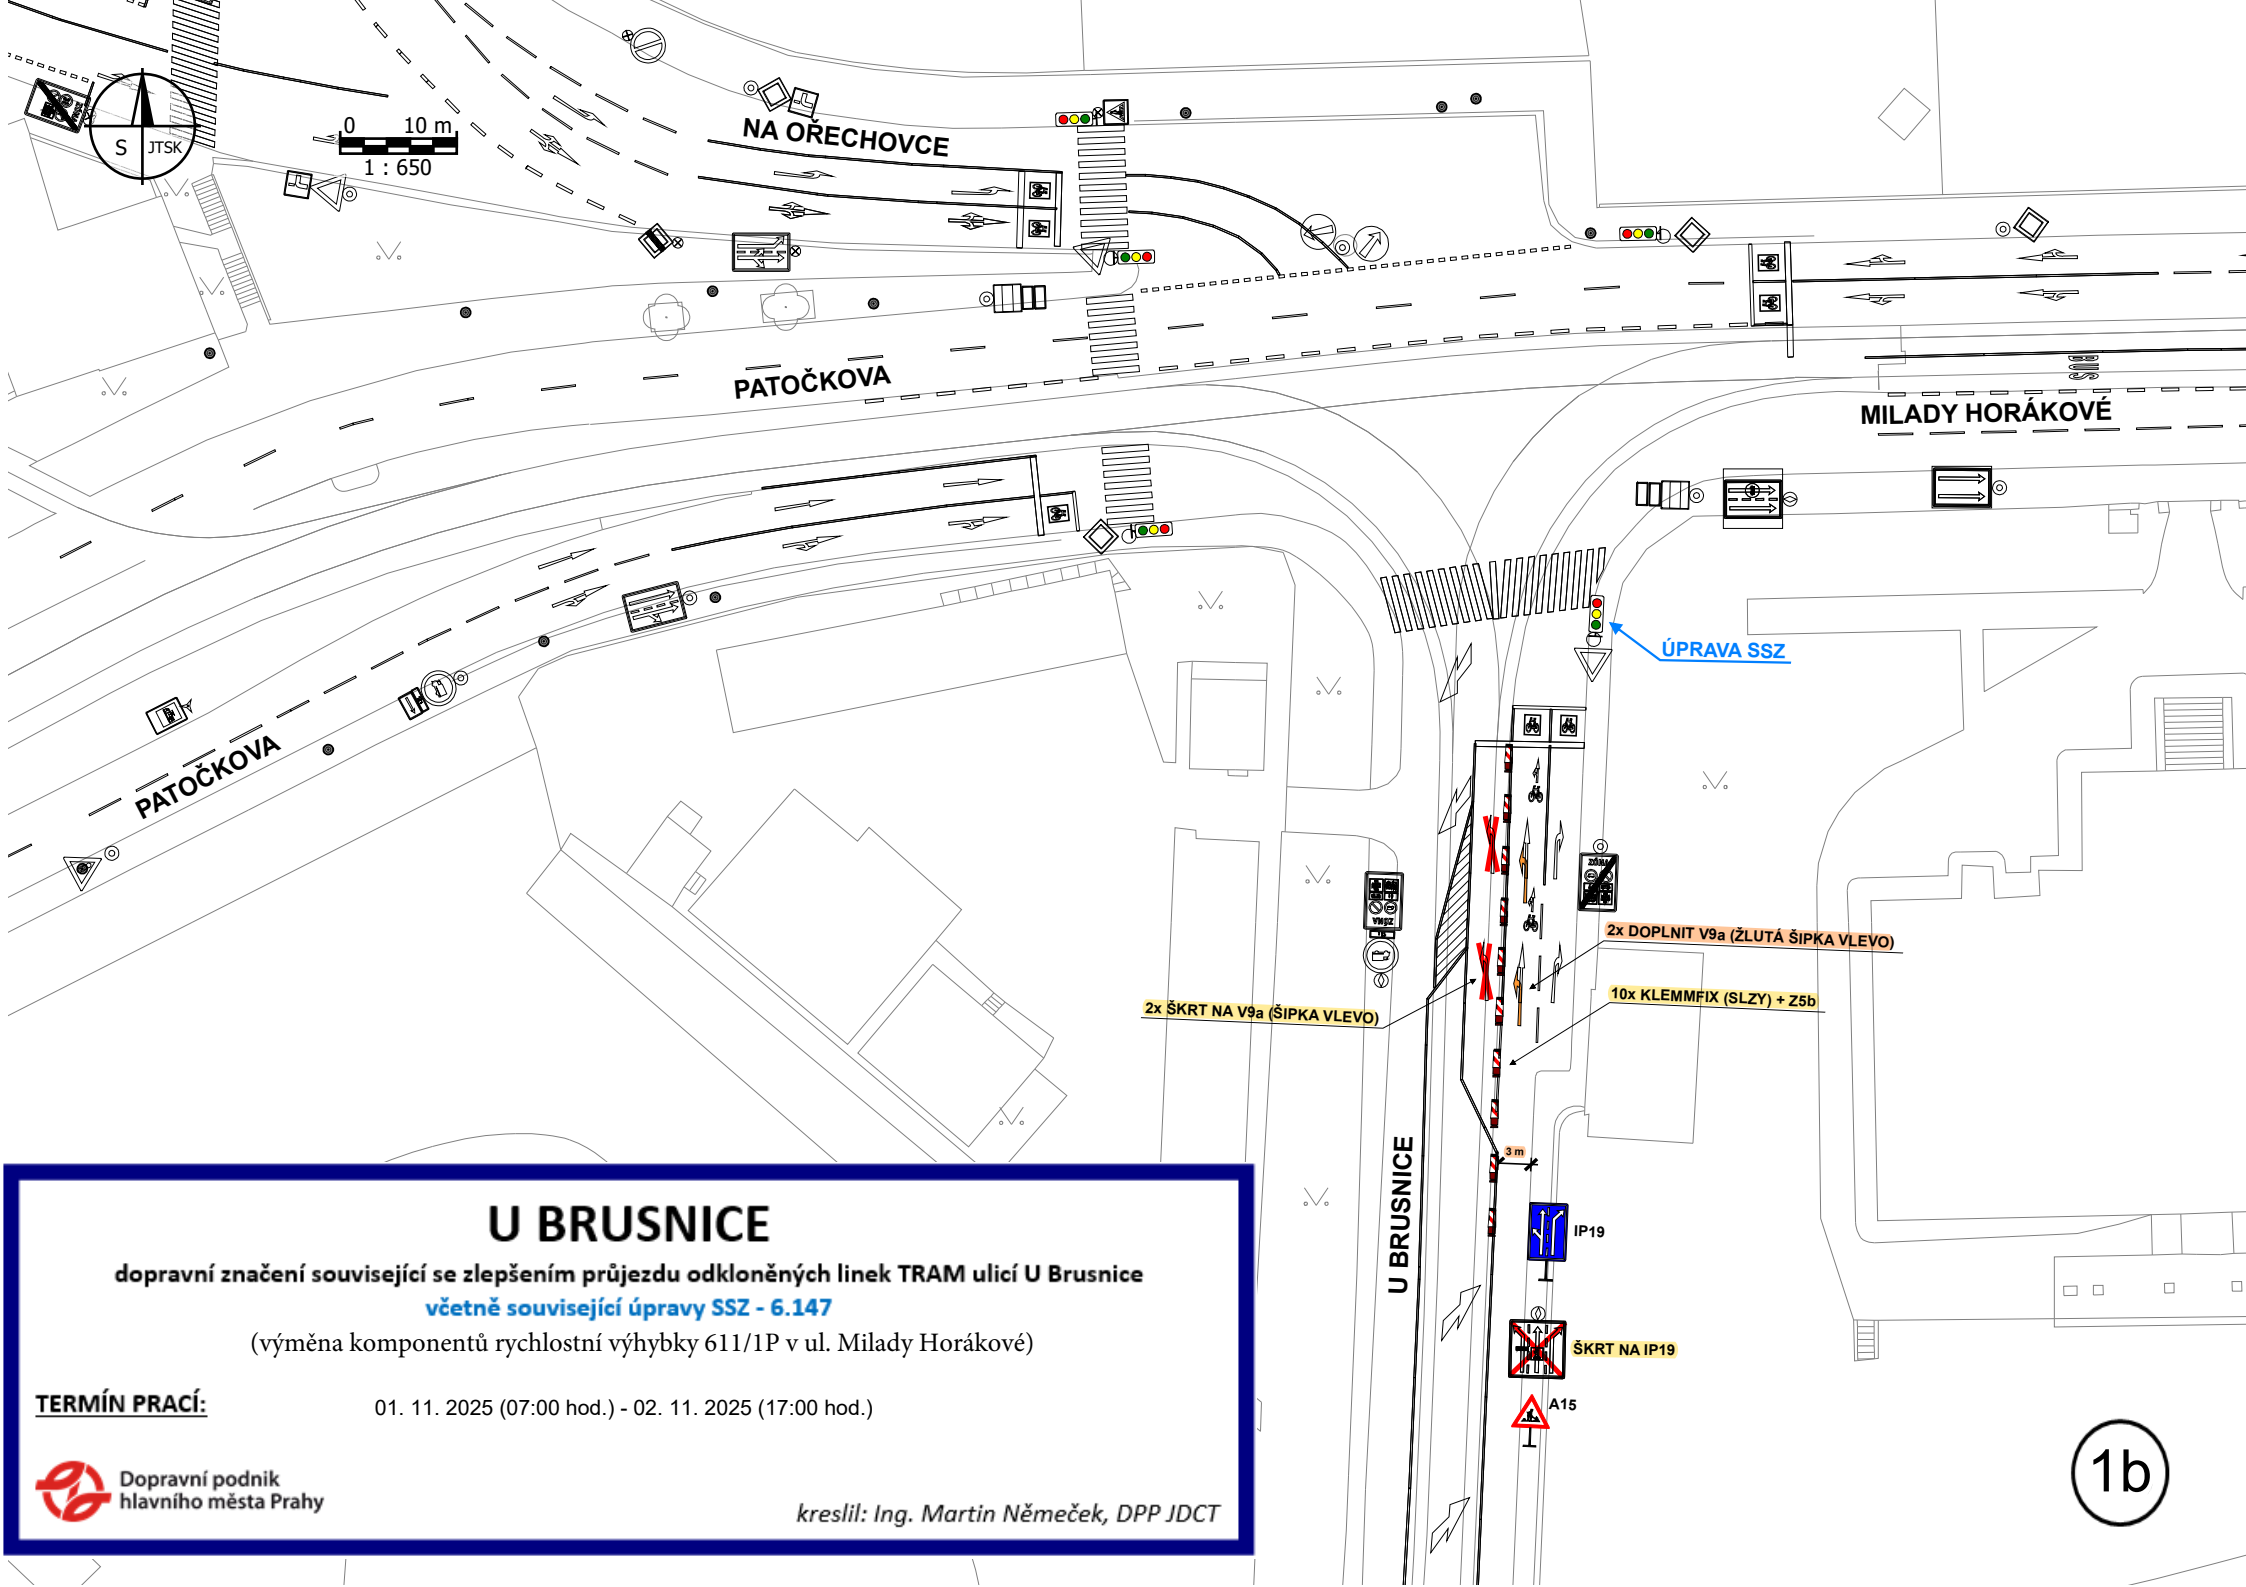

U BRUSNICE

dopravní značení související se zlepšením průjezdu odkloněných linek TRAM ulicí U Brusnice

včetně související úpravy SSZ - 6.147

(výměna komponentů rychlostní výhybky 611/IP v ul. Milady Horákové)

TERMÍN PRACÍ:

01. 11. 2025 (07:00 hod.) - 02. 11. 2025 (17:00 hod.)



Dopravní podnik
hlavního města Prahy

kreslil: Ing. Martin Němeček, DPP JDCT

1b

NÁMĚSTÍ JANA PALACHA

dopravní značení v místě prací při opravě tramvajové trati
včetně související úpravy SSZ - 1.056


(výměna oblouků B 3)

TERMÍN PRACÍ:

08. 11. 2025 (07:00 hod.) - 09. 11. 2025 (17:00 hod.)

 Dopravní podnik
hlavního města Prahy

kreslil: Ing. Martin Němeček, DPP JDCT

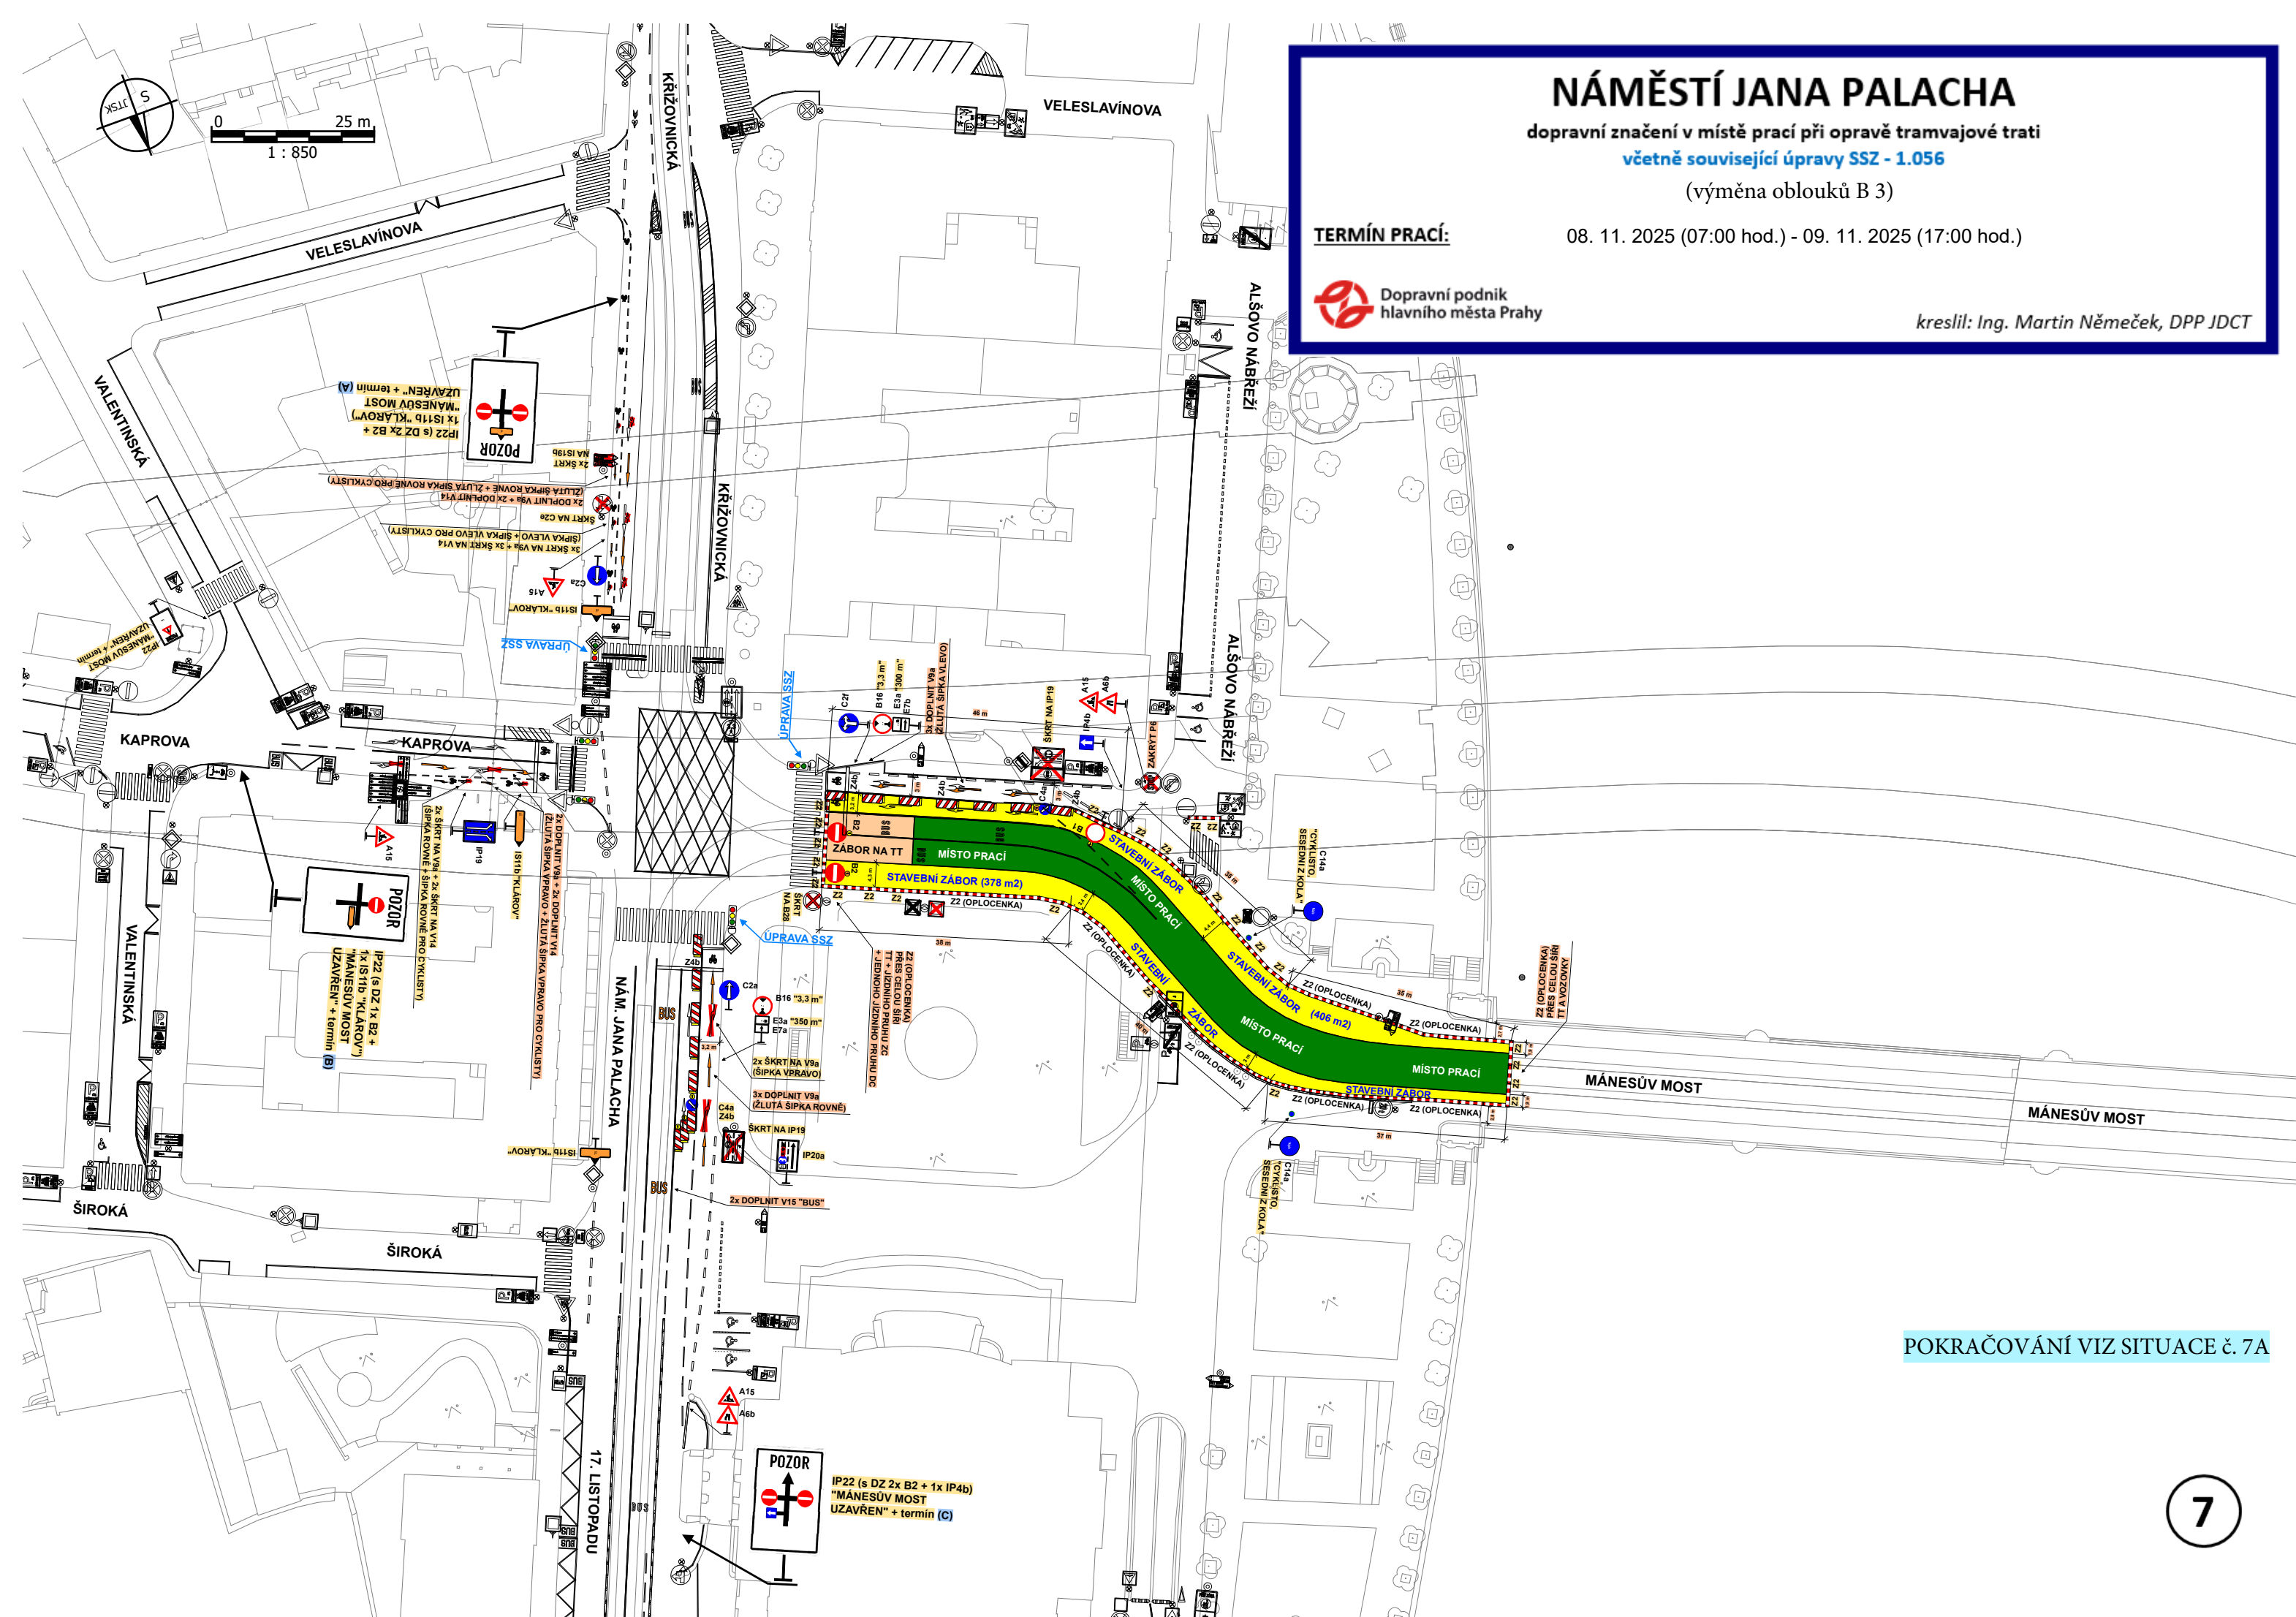

POKRAČOVÁNÍ VIZ SITUACE č. 7A



08. 11. 2025 (07:00 hod.) - 09. 11. 2025 (17:00 hod.)

dopravní značení související s místem prací při opravě tramvajové trati

kreslil: Ing. Martin Němeček, DPP JDCT

U ŽELEZNÉ LÁVKY

U ŽELEZNÉ LÁVKY

NÁBŘEŽÍ EDVARDA BENEŠE

BRUSKOU

1/

0 25 m
1 : 850



NÁMĚSTÍ JANA PALACHA - OBJÍZDNÉ TRASY

dopravní značení související s objízdnou trasou při opravě tramvajové trati na náměstí Jana Palacha

(výměna oblouků B 3)

TERMÍN PRACÍ:

08. 11. 2025 (07:00 hod.) - 09. 11. 2025 (17:00 hod.)



Dopravní podnik
hlavního města Prahy

kreslil: Ing. Martin Němeček, DPP JDCT




**IP22 (8x) "MÁNESŮV MOST
UZAVŘEN" + termín**

**OSADIT NA ZELENÉ
OZNAČENÁ MÍSTA**

**NA DZ IS11b (7x) PO MODRÉ TRASE
BUDE VŽDY POPIS:
"NÁM. JANA PALACHA"**

**NA DZ IS11b (8x) PO RŮŽOVÉ TRASE
BUDE VŽDY POPIS:
"KLÁROV"**

7b

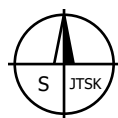

0 20 m
1 : 720

3

PROVOZ TRAM ZACHOVÁN POUZE V OBLOUKU
NÁRODNÍ - SMETANOVO NABŘEŽÍ (OBOUSMĚRNĚ)

NÁRODNÍ DIVADLO

dopravní značení v místě prací při opravě tramvajové trati
(výměna trolejí a trolejových křížení)

TERMÍN PRACÍ:

13. 11. 2025 (20:00 hod.) - 14. 11. 2025 (04:30 hod.)

 Dopravní podnik
hlavního města Prahy

kreslil: Ing. Martin Němeček, DPP JDCT

NÁRODNÍ DIVADLO - OBJÍZDNÁ TRASA

dopravní značení související s místem prací při opravě tramvajové trati
(výměna trolejí a trolejových křížení)

TERMÍN PRACÍ:

13. 11. 2025 (20:00 hod.) - 14. 11. 2025 (04:30 hod.)



kreslil: Ing. Martin Němeček, DPP JDCT



**IP22 (5x) "PRŮJEZD MOST LEGIÍ
směr NÁRODNÍ
UZAVŘEN" + termín**

OSADIT NA ŽLUTÉ OZNAČENÁ MÍSTA




**IP22 (3x) "PRŮJEZD NÁRODNÍ směr
MASARYKOVO NÁBŘEŽÍ
UZAVŘEN" + termín**

OSADIT NA MODŘE OZNAČENÁ MÍSTA


**NA DZ IS11b (6x) PO MODRÉ TRASE
BUDE VŽDY POPIS:
"MASARYKOVO NÁBŘEŽÍ"**



**IP22 (s DZ IS11b
"SMETANOV NÁBŘEŽÍ")**

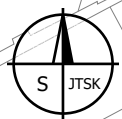

0 20 m
1 : 620

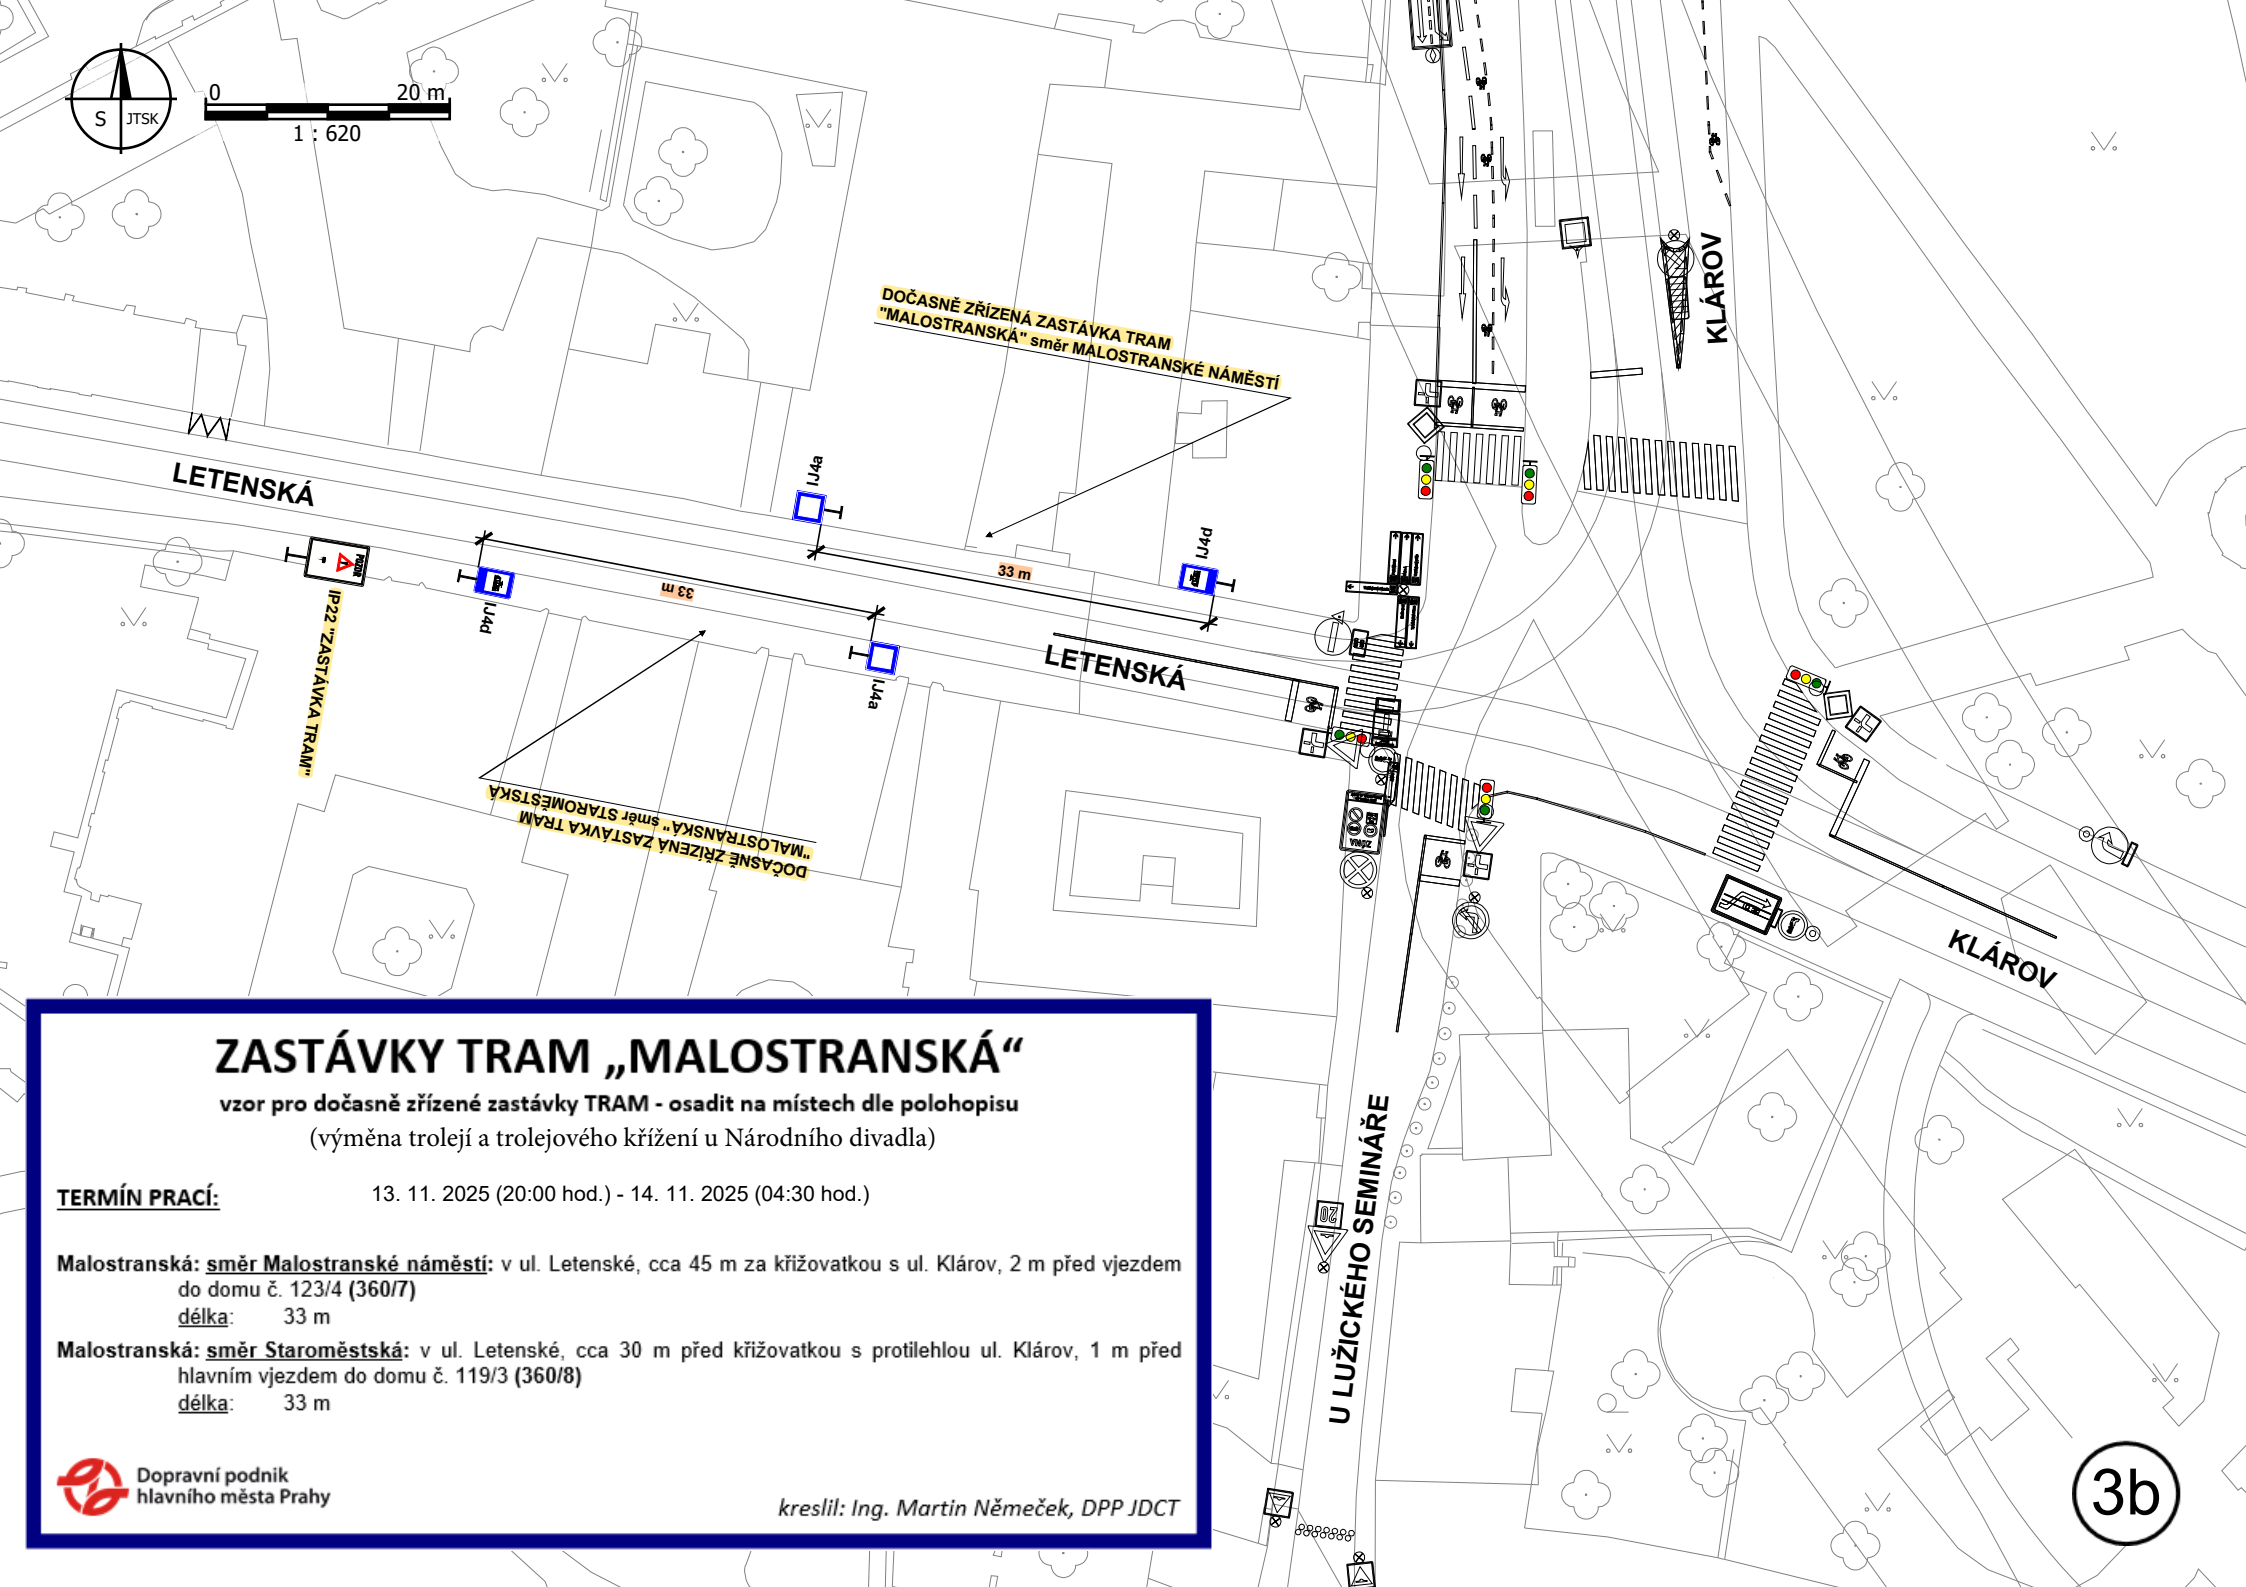

ZASTÁVKY TRAM „MALOSTRANSKÁ“

vzor pro dočasně zřízené zastávky TRAM - osadit na místech dle polohopisu
(výměna trolejí a trolejového křížení u Národního divadla)

TERMÍN PRACÍ: 13. 11. 2025 (20:00 hod.) - 14. 11. 2025 (04:30 hod.)

Malostranská: směr Malostranské náměstí: v ul. Letenské, cca 45 m za křižovatkou s ul. Klárov, 2 m před vjezdem do domu č. 123/4 (360/7)

délka: 33 m

Malostranská: směr Staroměstská: v ul. Letenské, cca 30 m před křižovatkou s protilehlou ul. Klárov, 1 m před hlavním vjezdem do domu č. 119/3 (360/8)

délka: 33 m



0 20 m
1 : 680

SPÁLENÁ - ZASTÁVKA TRAM „LAZARSKÁ“

dopravní značení související s vyparkování vozidel v zastávce TRAM „Lazarská“

dopravní značení B 28 + E 13 umístit 7 dní předem

(výměna trolejí a trolejového křížení u Národního divadla)


TERMÍN PRACÍ:

13. 11. 2025 (20:00 hod.) - 14. 11. 2025 (04:30 hod.)



Dopravní podnik
hlavního města Prahy

kreslil: Ing. Martin Němeček, DPP JDCT

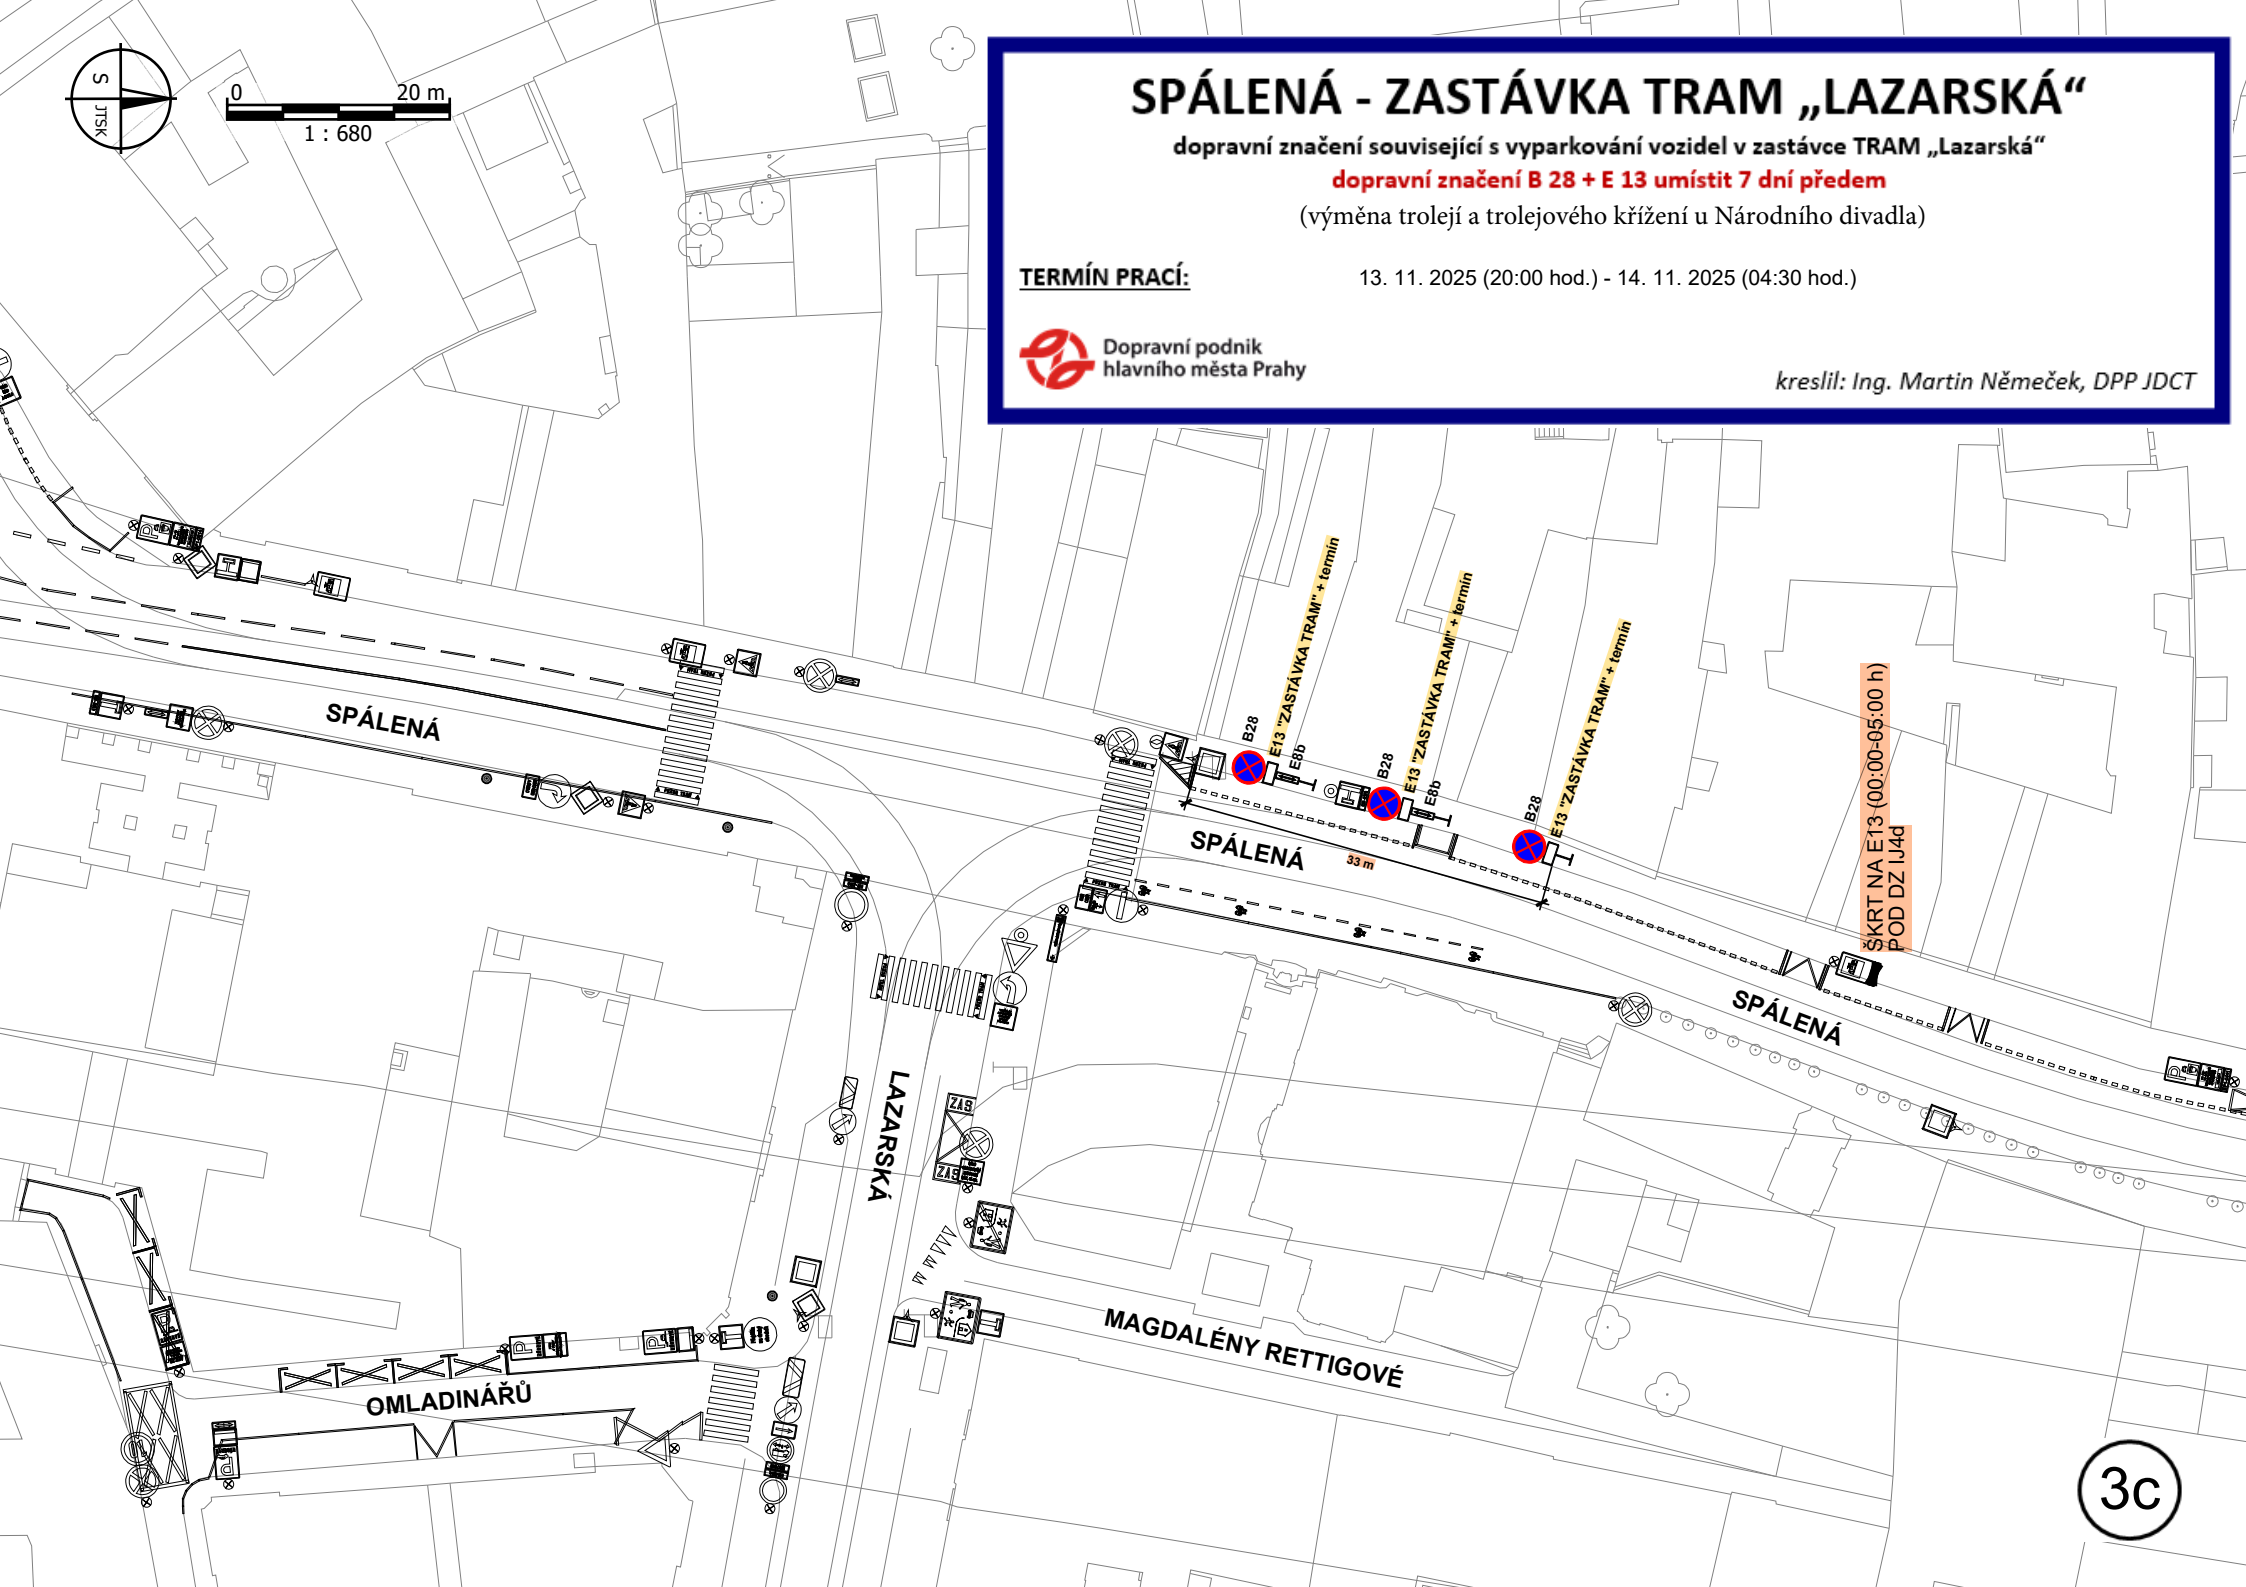

SKRT NA E13 (00:00-05:00 h)
POD DZ IJ4d

3c

NAD X12

vzor pro dočasně zřízenou manipulační zastávku BUS NAD - osadit na místě dle polohopisu

dopravní značení B 28 + E 13 umístit 7 dní předem

(pravidelná údržba vrchního vedení)


TERMÍN PRACÍ:


17. 11. 2025 (07:30 - 17:00 hod.)

Sídlíště Barrandov: výstupní a manipulační: v ul. Werichově, cca 90 m za křižovatkou s ul. Wassermannovou, v zastávce určené pro NAD, délka 90 m (1019/53)



kreslil: Ing. Martin Němeček, DPP JDCT

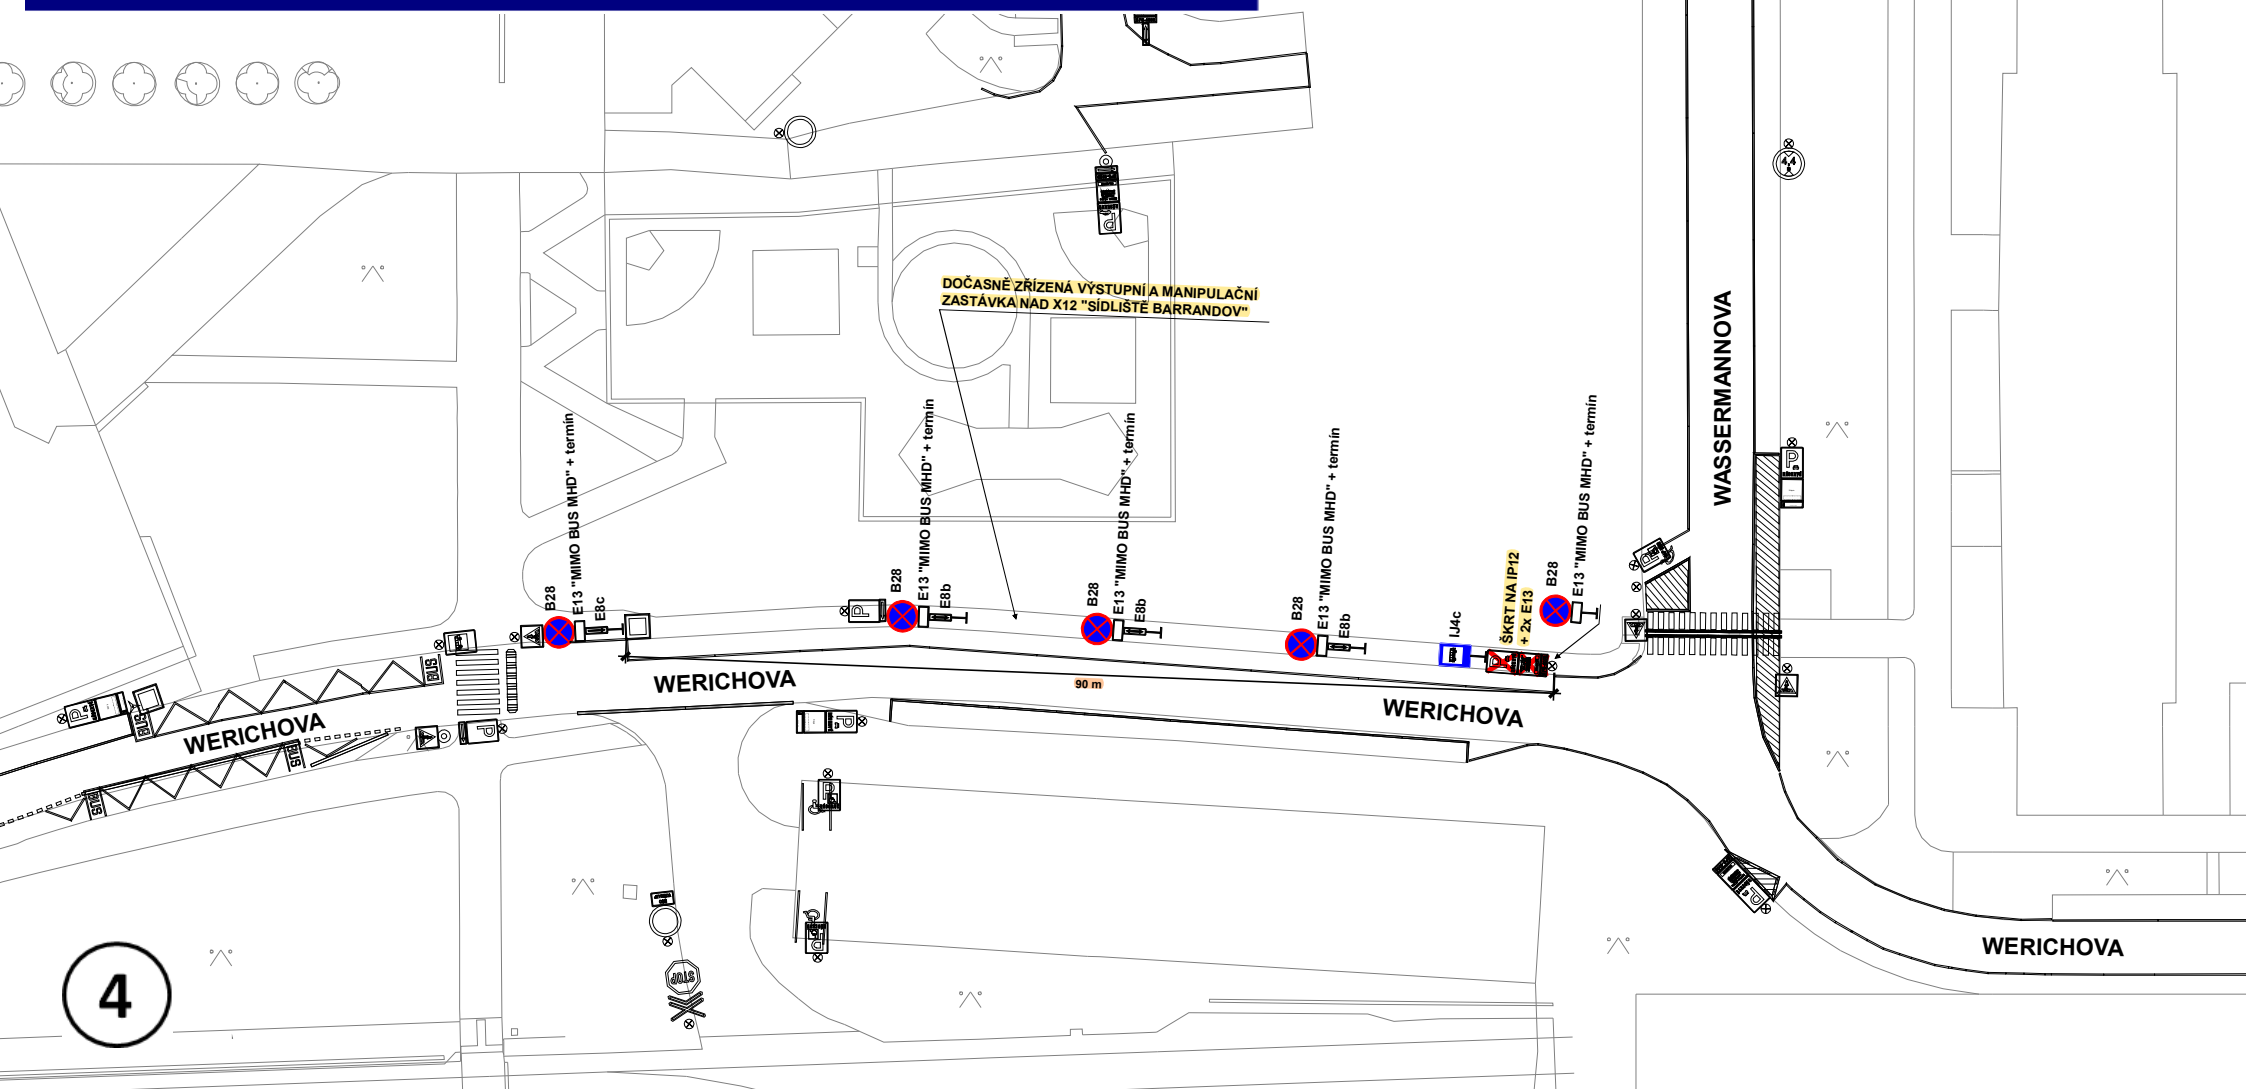

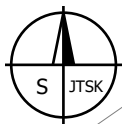

0 20 m
1 : 600

GOLLOVÉ

HUGO HAASE

MANDLOVÉ

HUGO HAASE

VÍTOVÉ

VÍTOVÉ

HUGO HAASE

ZASTÁVKY BUS MHD linky 104 „NÁMĚSTÍ OLGY SCHEINPFLUGOVÉ“

vzor pro dočasné zřízení zastávky BUS MHD linky 104 „nám. Olgy Scheinpflugové“ - osadit na místech dle polohopisu

dopravní značení B 28 + E 13 umístit 7 dní předem

(pravidelná údržba vrchního vedení)

TERMÍN PRACÍ:

17. 11. 2025 (07:30 - 17:00 hod.)

Náměstí Olgy Scheinpflugové: **směr Na Hvězdárně**: v ul. Hugo Haase, cca 25 m před křižovatkou s ul. Gollové, cca 12 m za křižovatkou s ul. Mandlové, v místě kolmých parkovacích stání, výstup do úrovně vozovky (bez zajištění do prostoru stání) (2701/52)

Náměstí Olgy Scheinpflugové: **směr Klukovice**: v ulici Hugo Haase, 12 m za křižovatkou s ul. Vítové (2701/53)





Dopravní podnik
hlavního města Prahy

kreslil: Ing. Martin Němeček, DPP JDCT

DOČASNĚ ZŘÍZENÁ ZASTÁVKA BUS MHD
linky 104 „NÁMĚSTÍ OLGY SCHEINPFLUGOVÉ“
směr NA HVĚZDÁRNĚ

DOČASNĚ ZŘÍZENÁ ZASTÁVKA BUS MHD
linky 104 „NÁMĚSTÍ OLGY SCHEINPFLUGOVÉ“
směr KLUKOVICE

4a

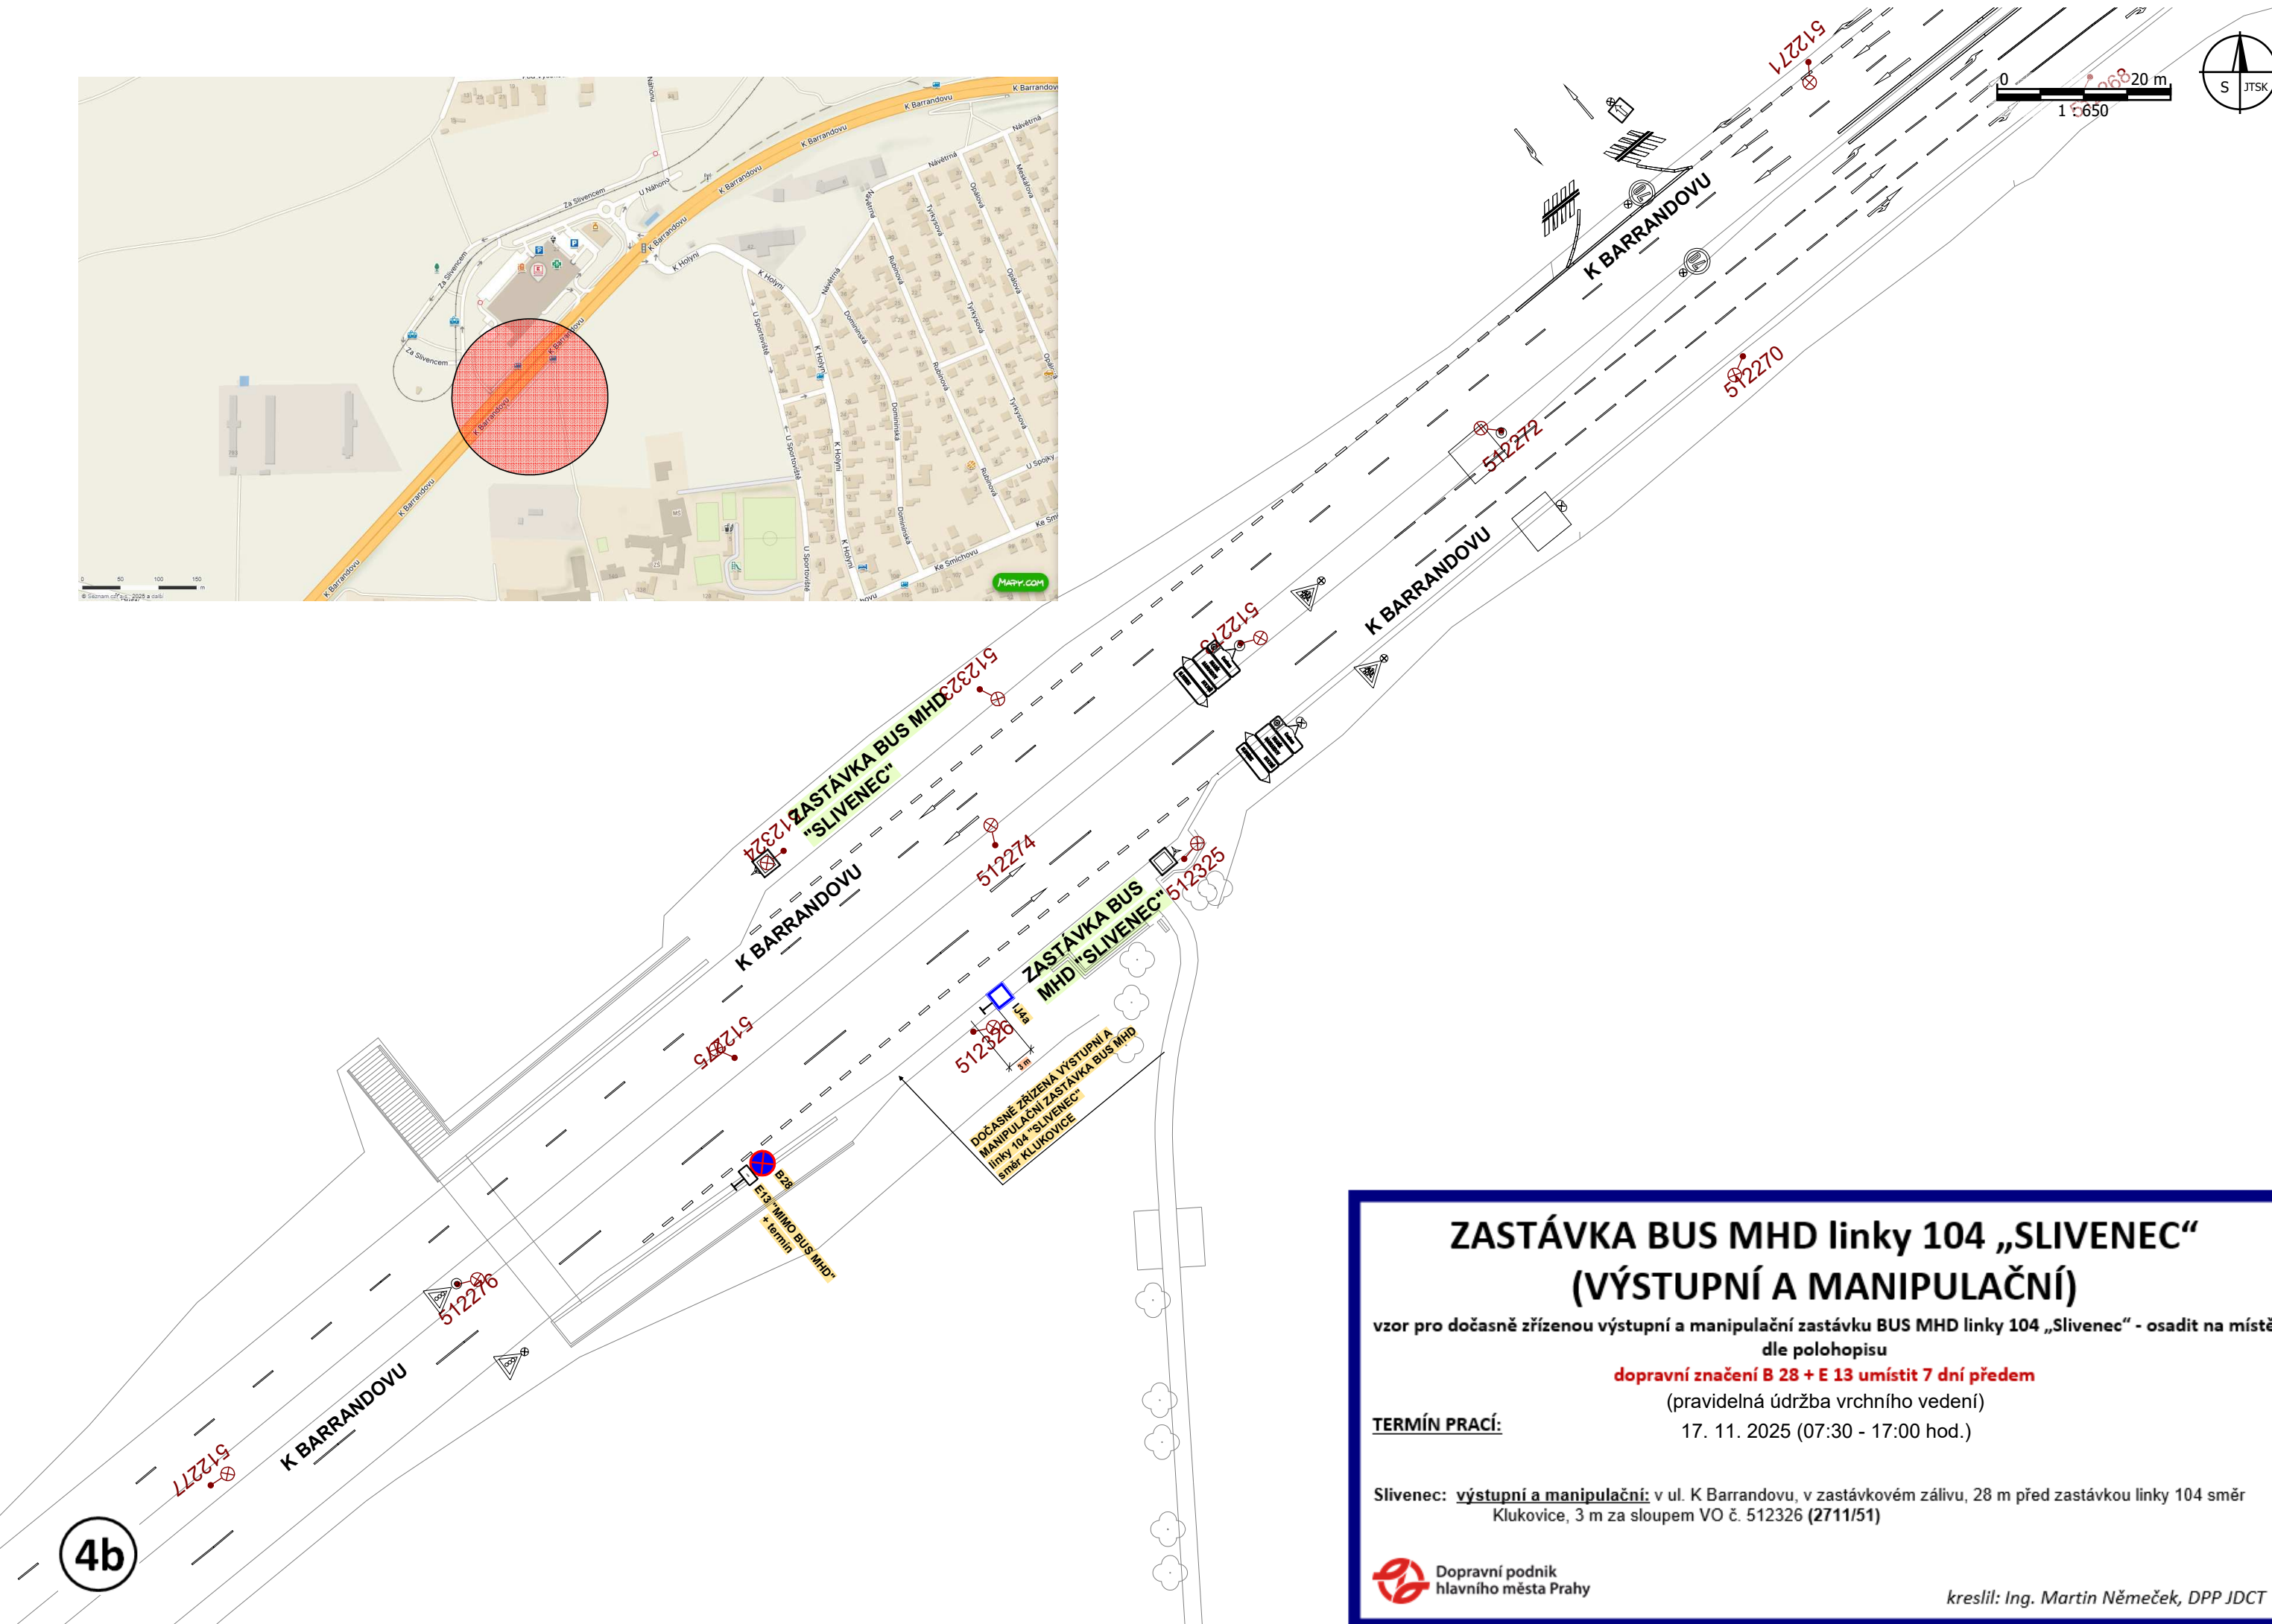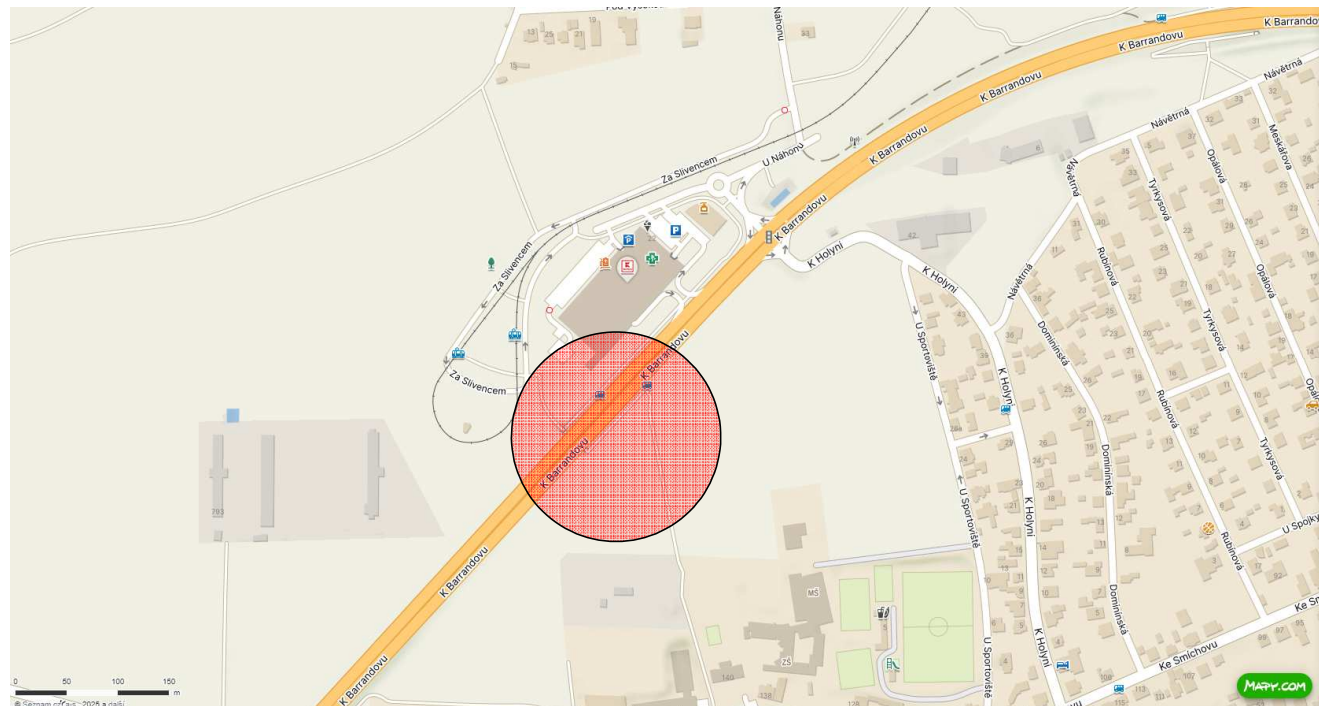

ZASTÁVKA BUS MHD linky 104 „SLIVENEC“ (VÝSTUPNÍ A MANIPULAČNÍ)

vzor pro dočasně zřízenou výstupní a manipulační zastávku BUS MHD linky 104 „Slivenec“ - osadit na místě dle polohopisu

dopravní značení B 28 + E 13 umístit 7 dní předem



(pravidelná údržba vrchního vedení)

TERMÍN PRACÍ:

17. 11. 2025 (07:30 - 17:00 hod.)

Slivenec: výstupní a manipulační; v ul. K Barrandovu, v zastávkovém zálivu, 28 m před zastávkou linky 104 směr Klukovice, 3 m za sloupem VO č. 512326 (2711/51)

0 20 m
1 : 620

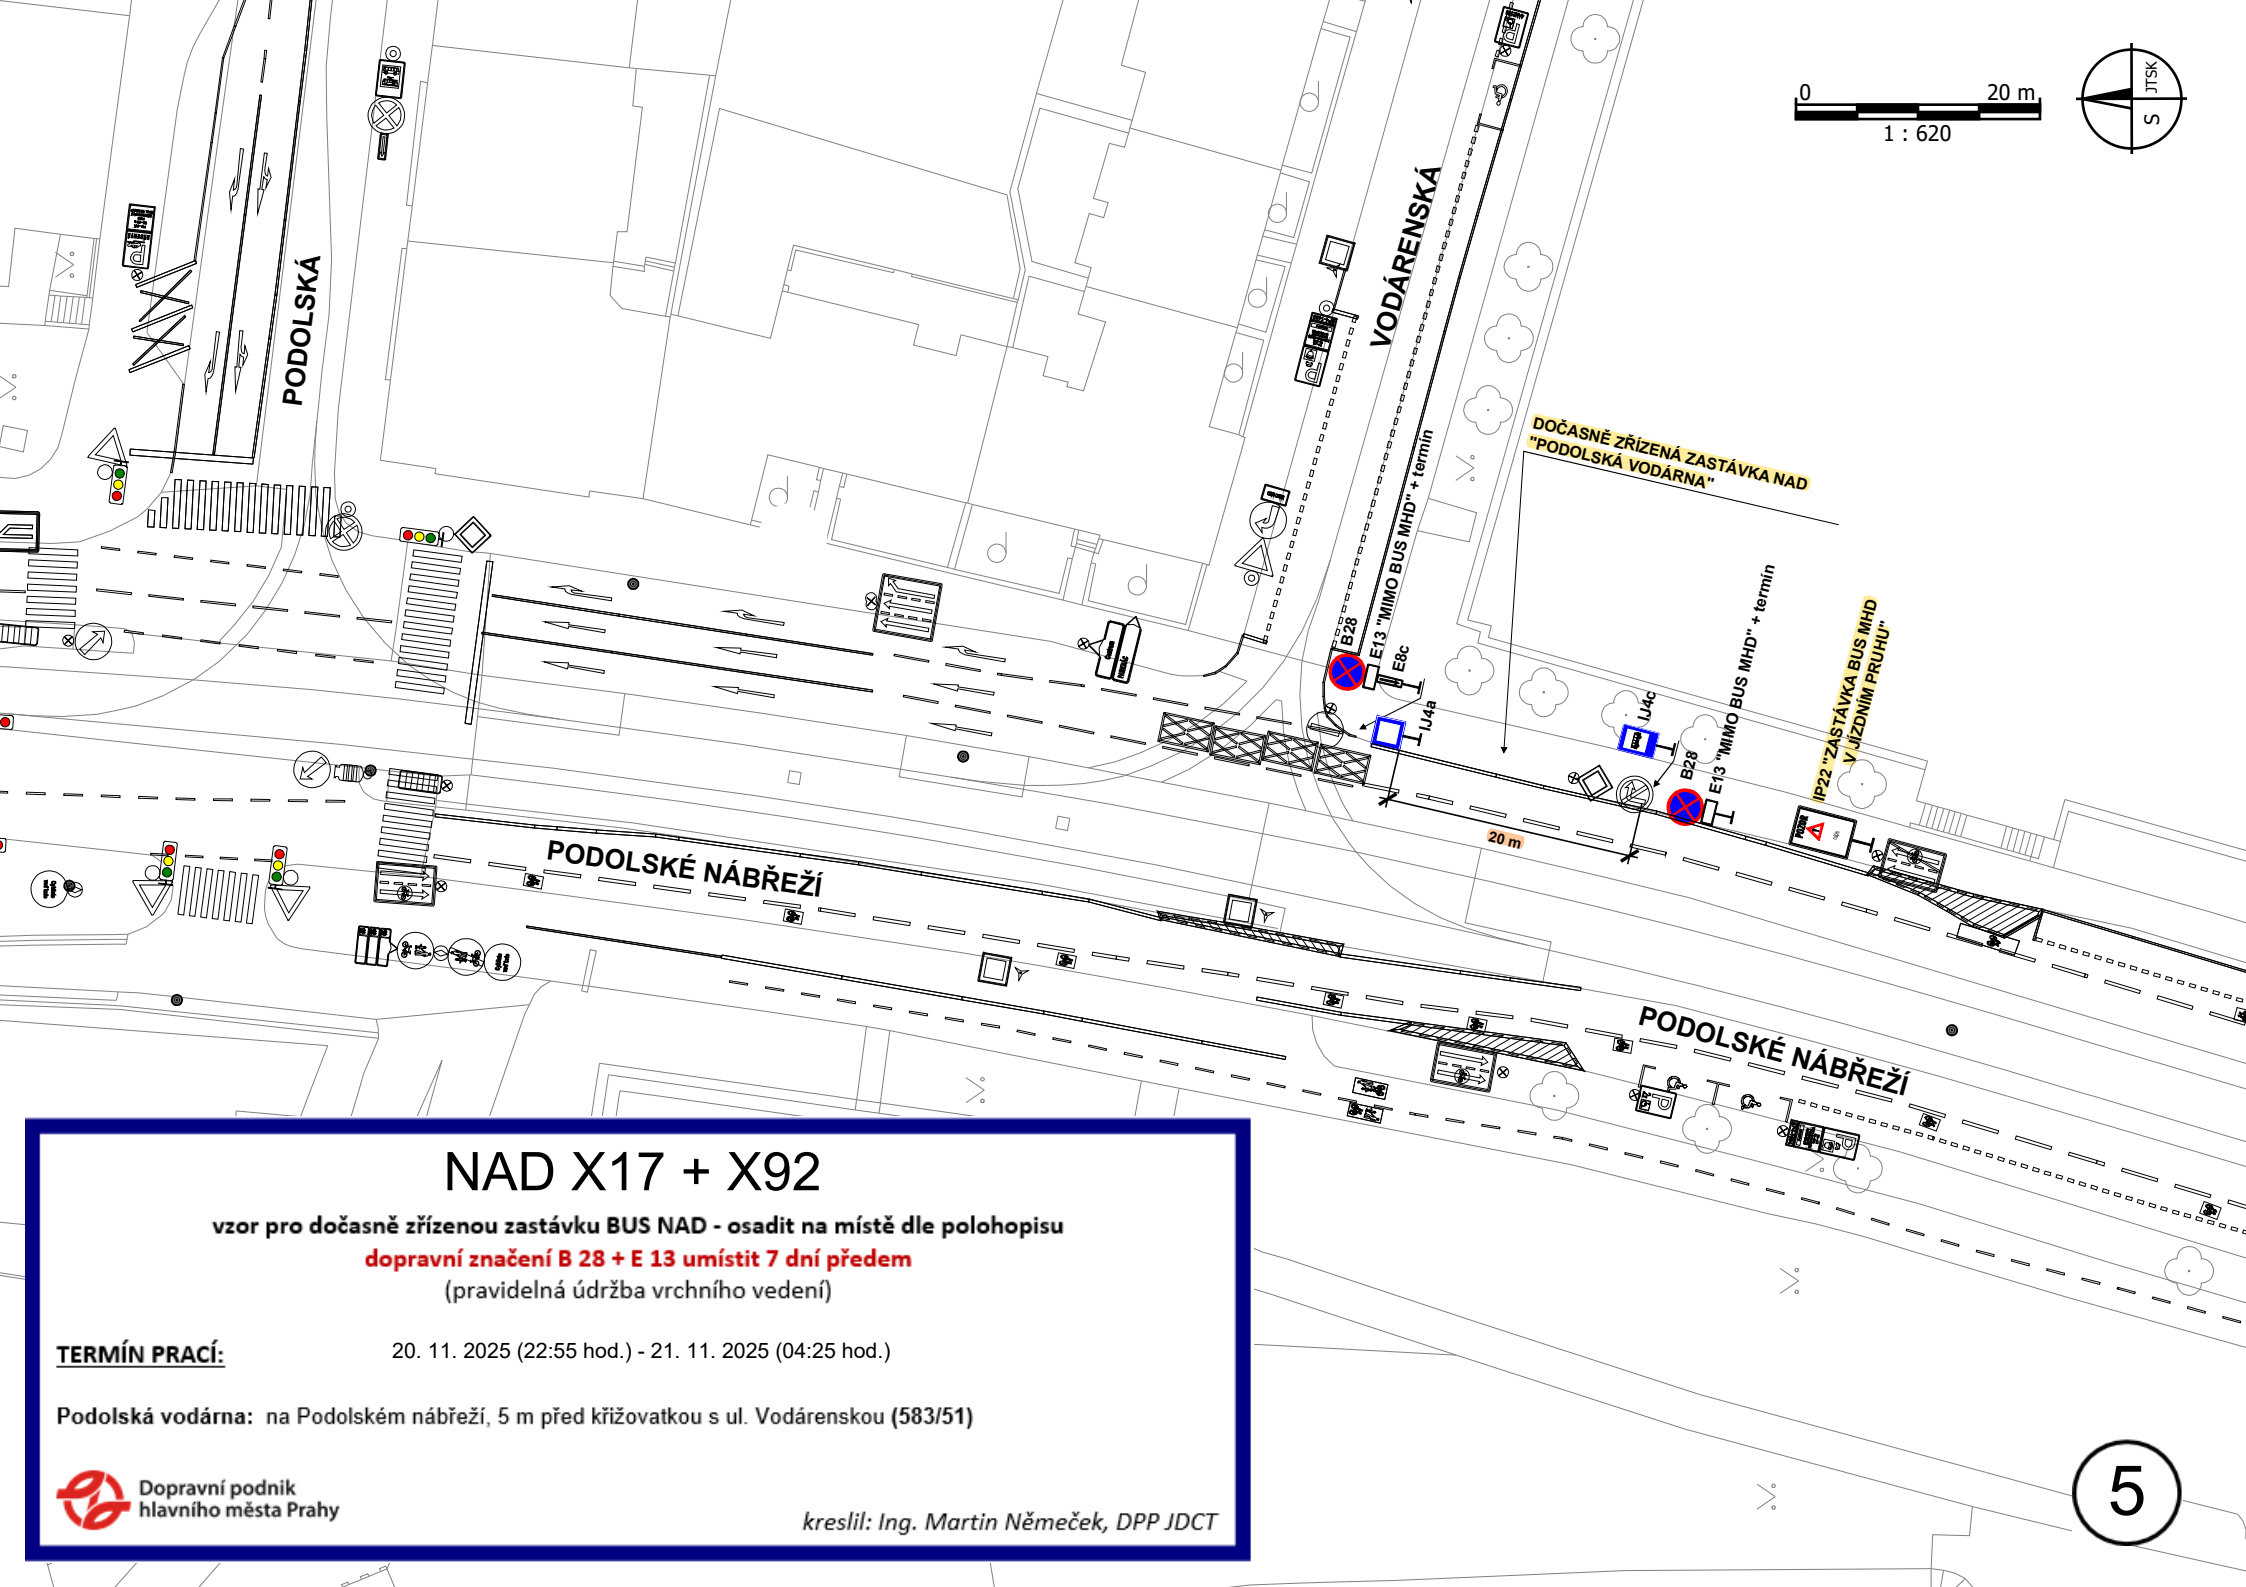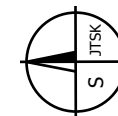

NAD X17 + X92

vzor pro dočasně zřízenou zastávku BUS NAD - osadit na místě dle polohopisu

dopravní značení B 28 + E 13 umístit 7 dní předem



(pravidelná údržba vrchního vedení)

TERMÍN PRACÍ:

20. 11. 2025 (22:55 hod.) - 21. 11. 2025 (04:25 hod.)

Podolská vodárna: na Podolském nábreží, 5 m před křižovatkou s ul. Vodárenskou (583/51)

0 20 m
1 : 620

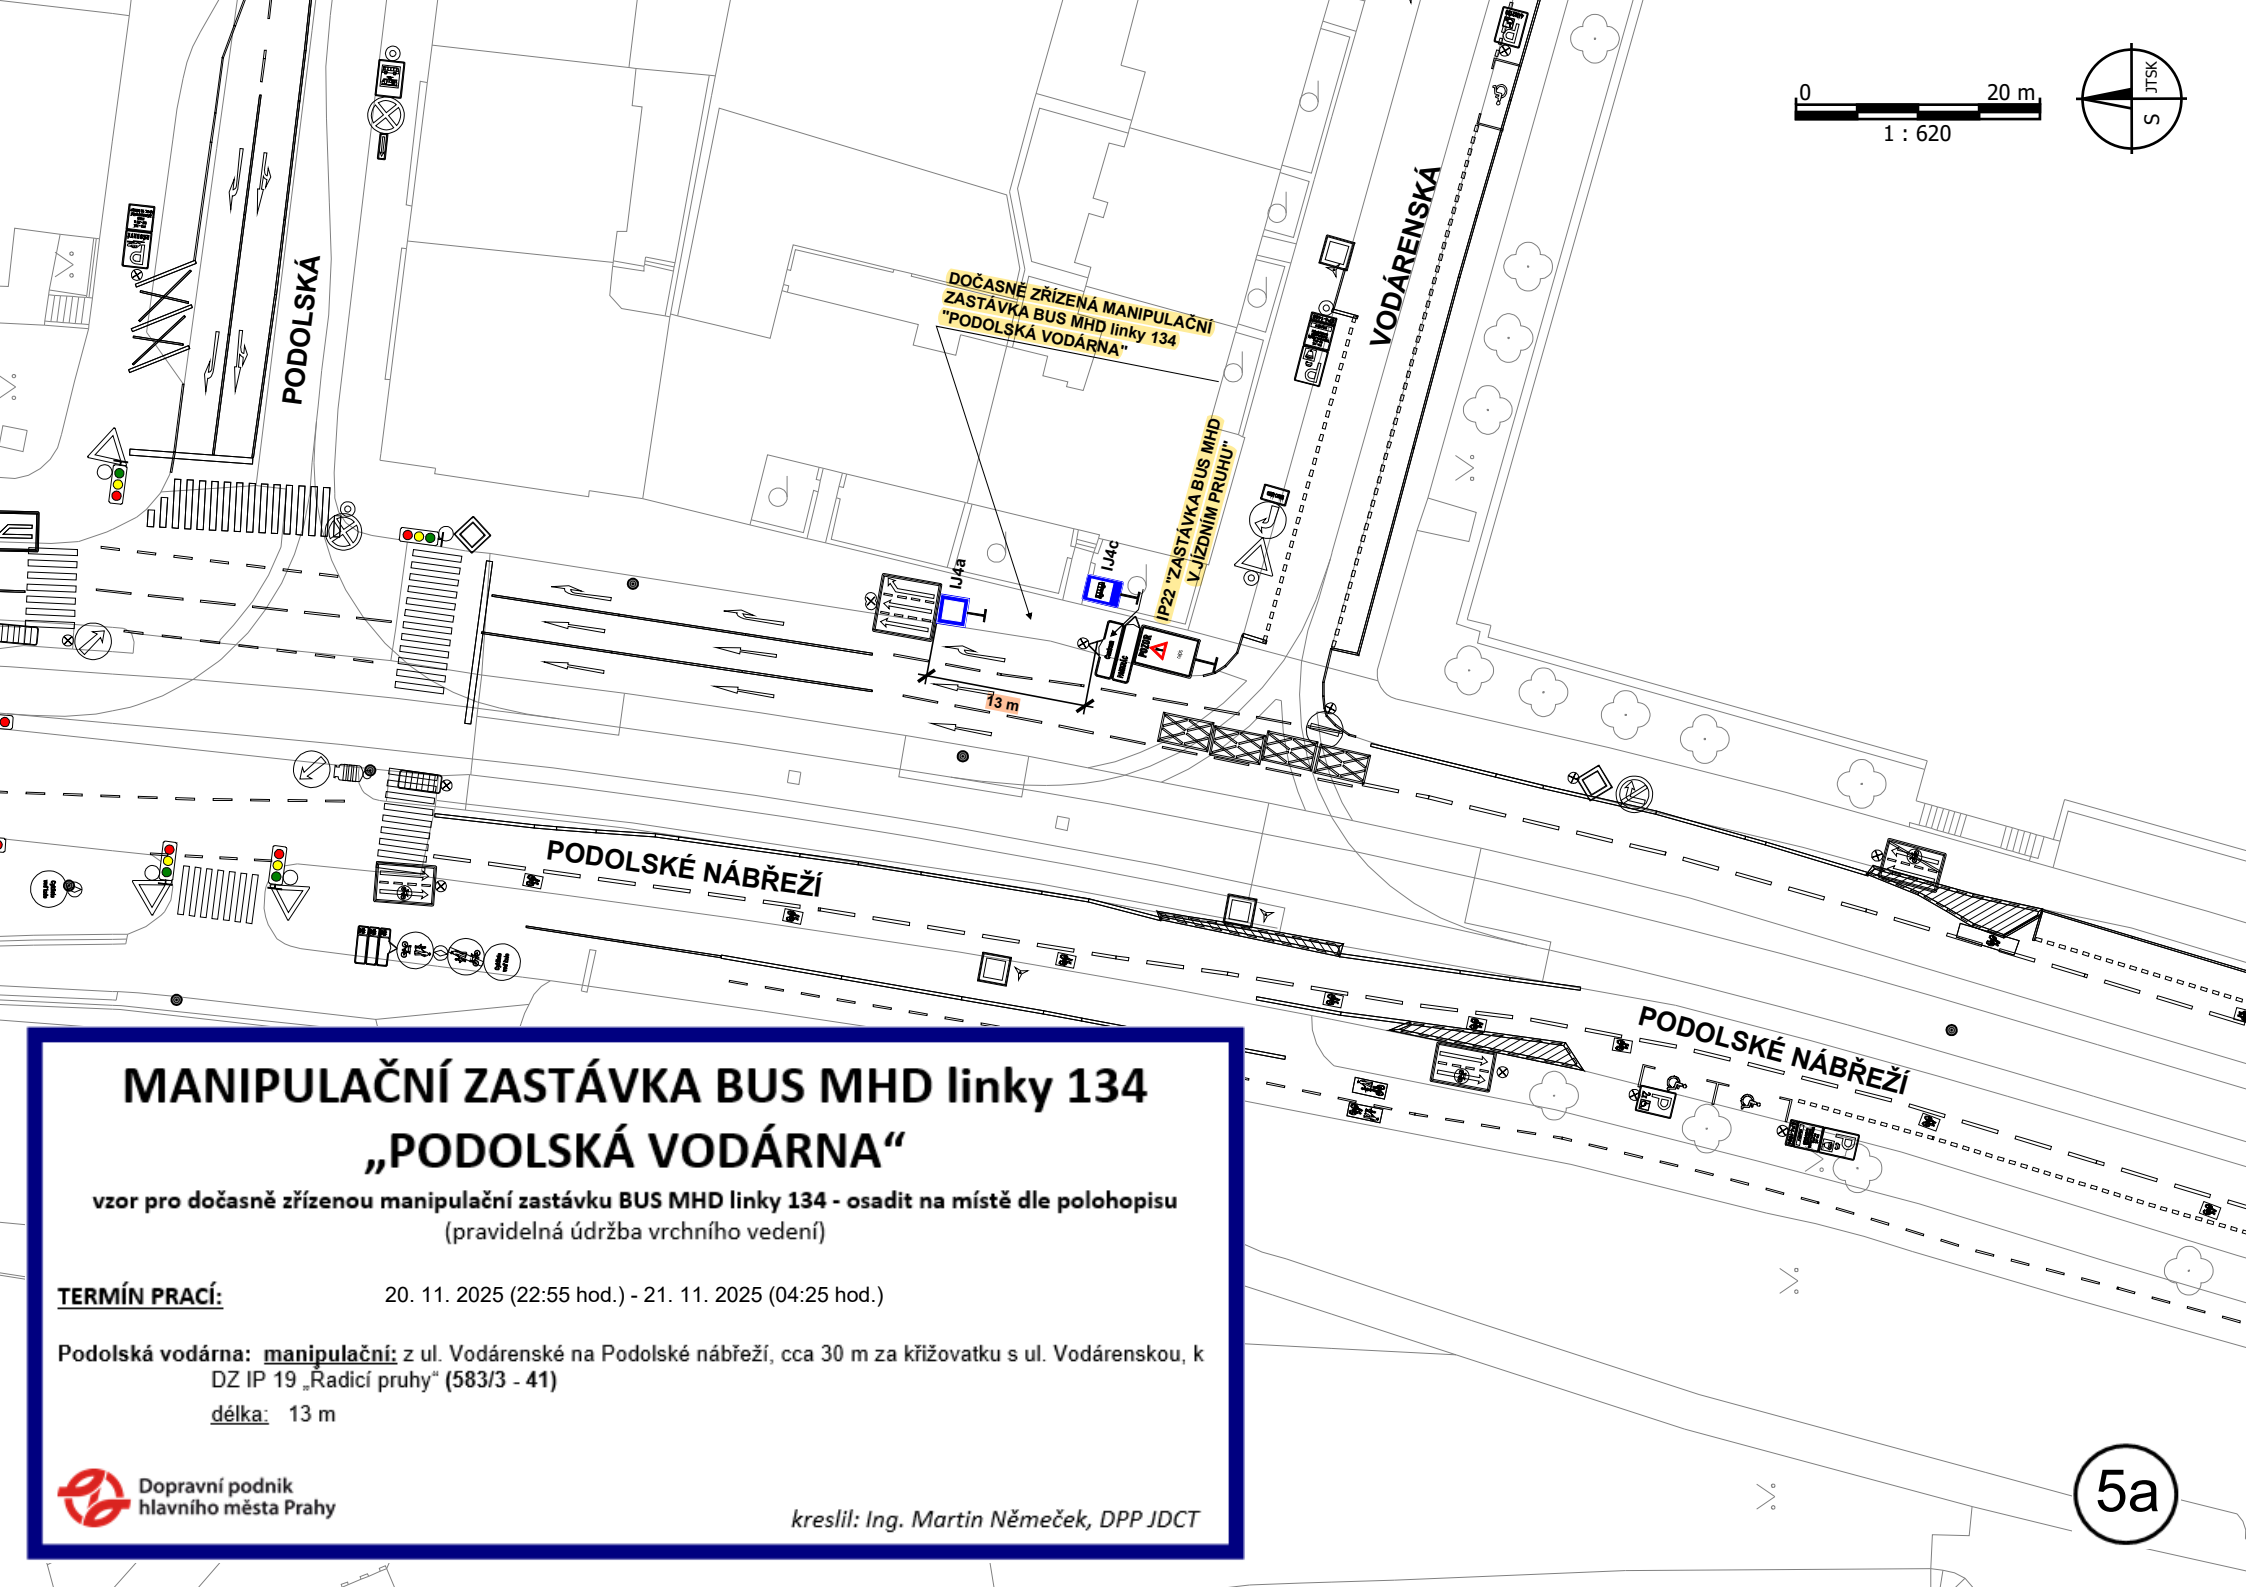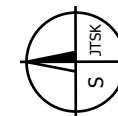


MANIPULAČNÍ ZASTÁVKA BUS MHD linky 134 „PODOLSKÁ VODÁRNA“

vzor pro dočasně zřízenou manipulační zastávku BUS MHD linky 134 - osadit na místě dle polohopisu
(pravidelná údržba vrchního vedení)


TERMÍN PRACÍ: 20. 11. 2025 (22:55 hod.) - 21. 11. 2025 (04:25 hod.)

Podolská vodárna: manipulační; z ul. Vodárenské na Podolské nábřeží, cca 30 m za křižovatku s ul. Vodárenskou, k
DZ IP 19 „Řadicí pruhy“ (583/3 - 41)

délka: 13 m

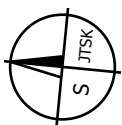

0 10 m
1 : 553

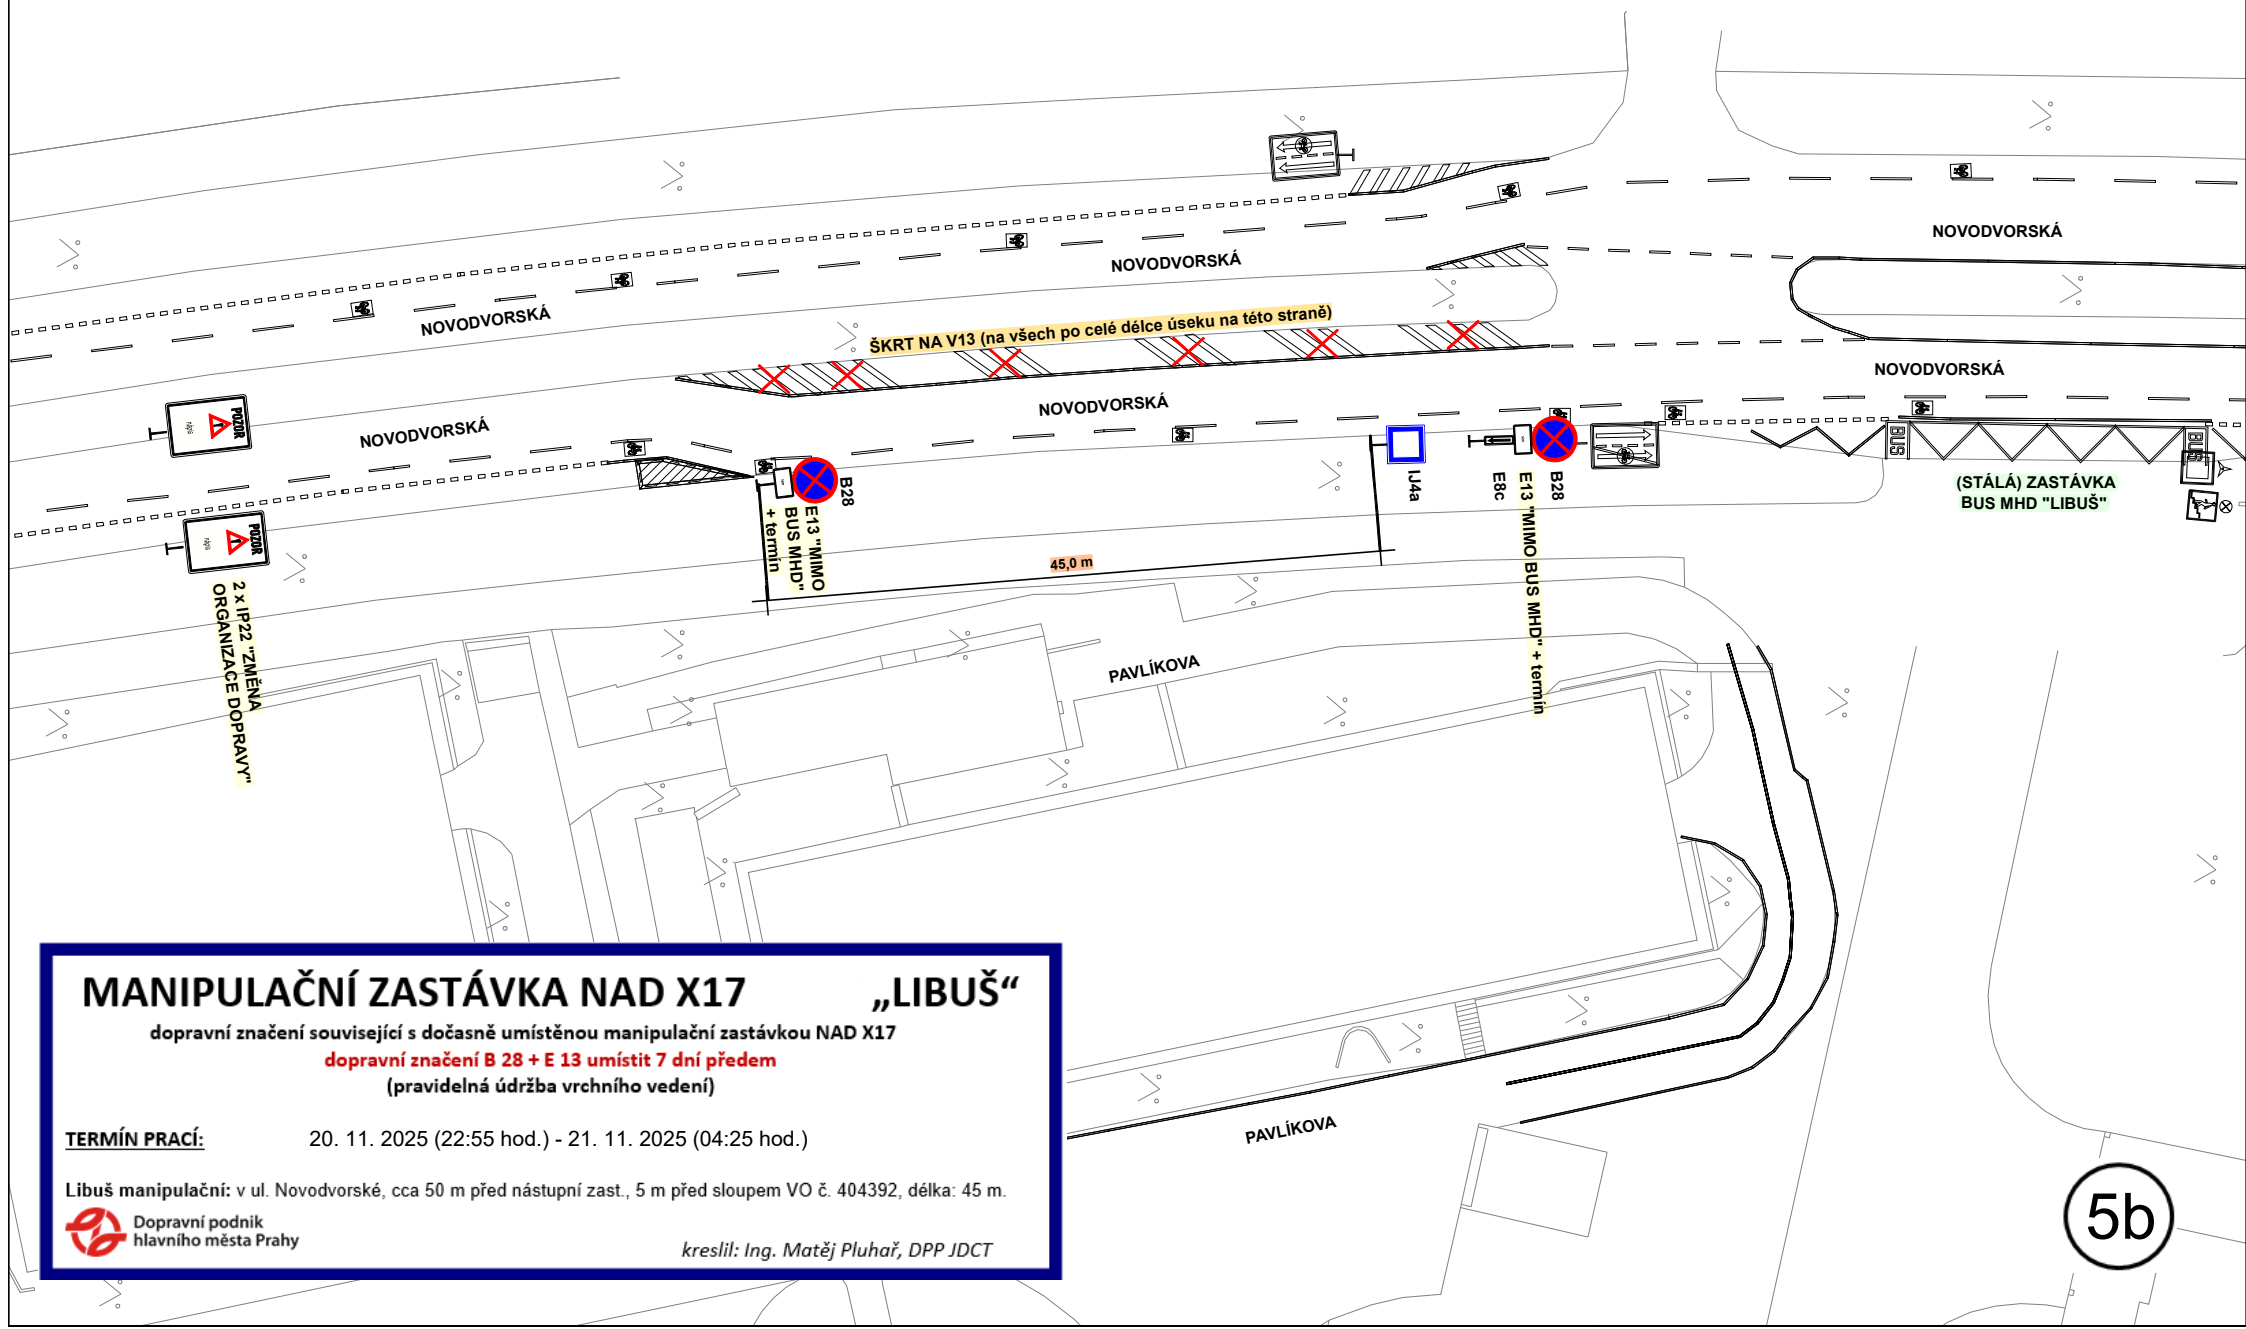

MANIPULAČNÍ ZASTÁVKA NAD X17 „LIBUŠ“


dopravní značení související s dočasně umístěnou manipulační zastávkou NAD X17

dopravní značení B 28 + E 13 umístit 7 dní předem
(pravidelná údržba vrchního vedení)

TERMÍN PRACÍ:


20. 11. 2025 (22:55 hod.) - 21. 11. 2025 (04:25 hod.)

Libuš manipulační: v ul. Novodvorské, cca 50 m před nástupní zast., 5 m před sloupem VO č. 404392, délka: 45 m.

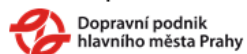

kreslil: Ing. Matěj Pluhař, DPP JDCT

5b

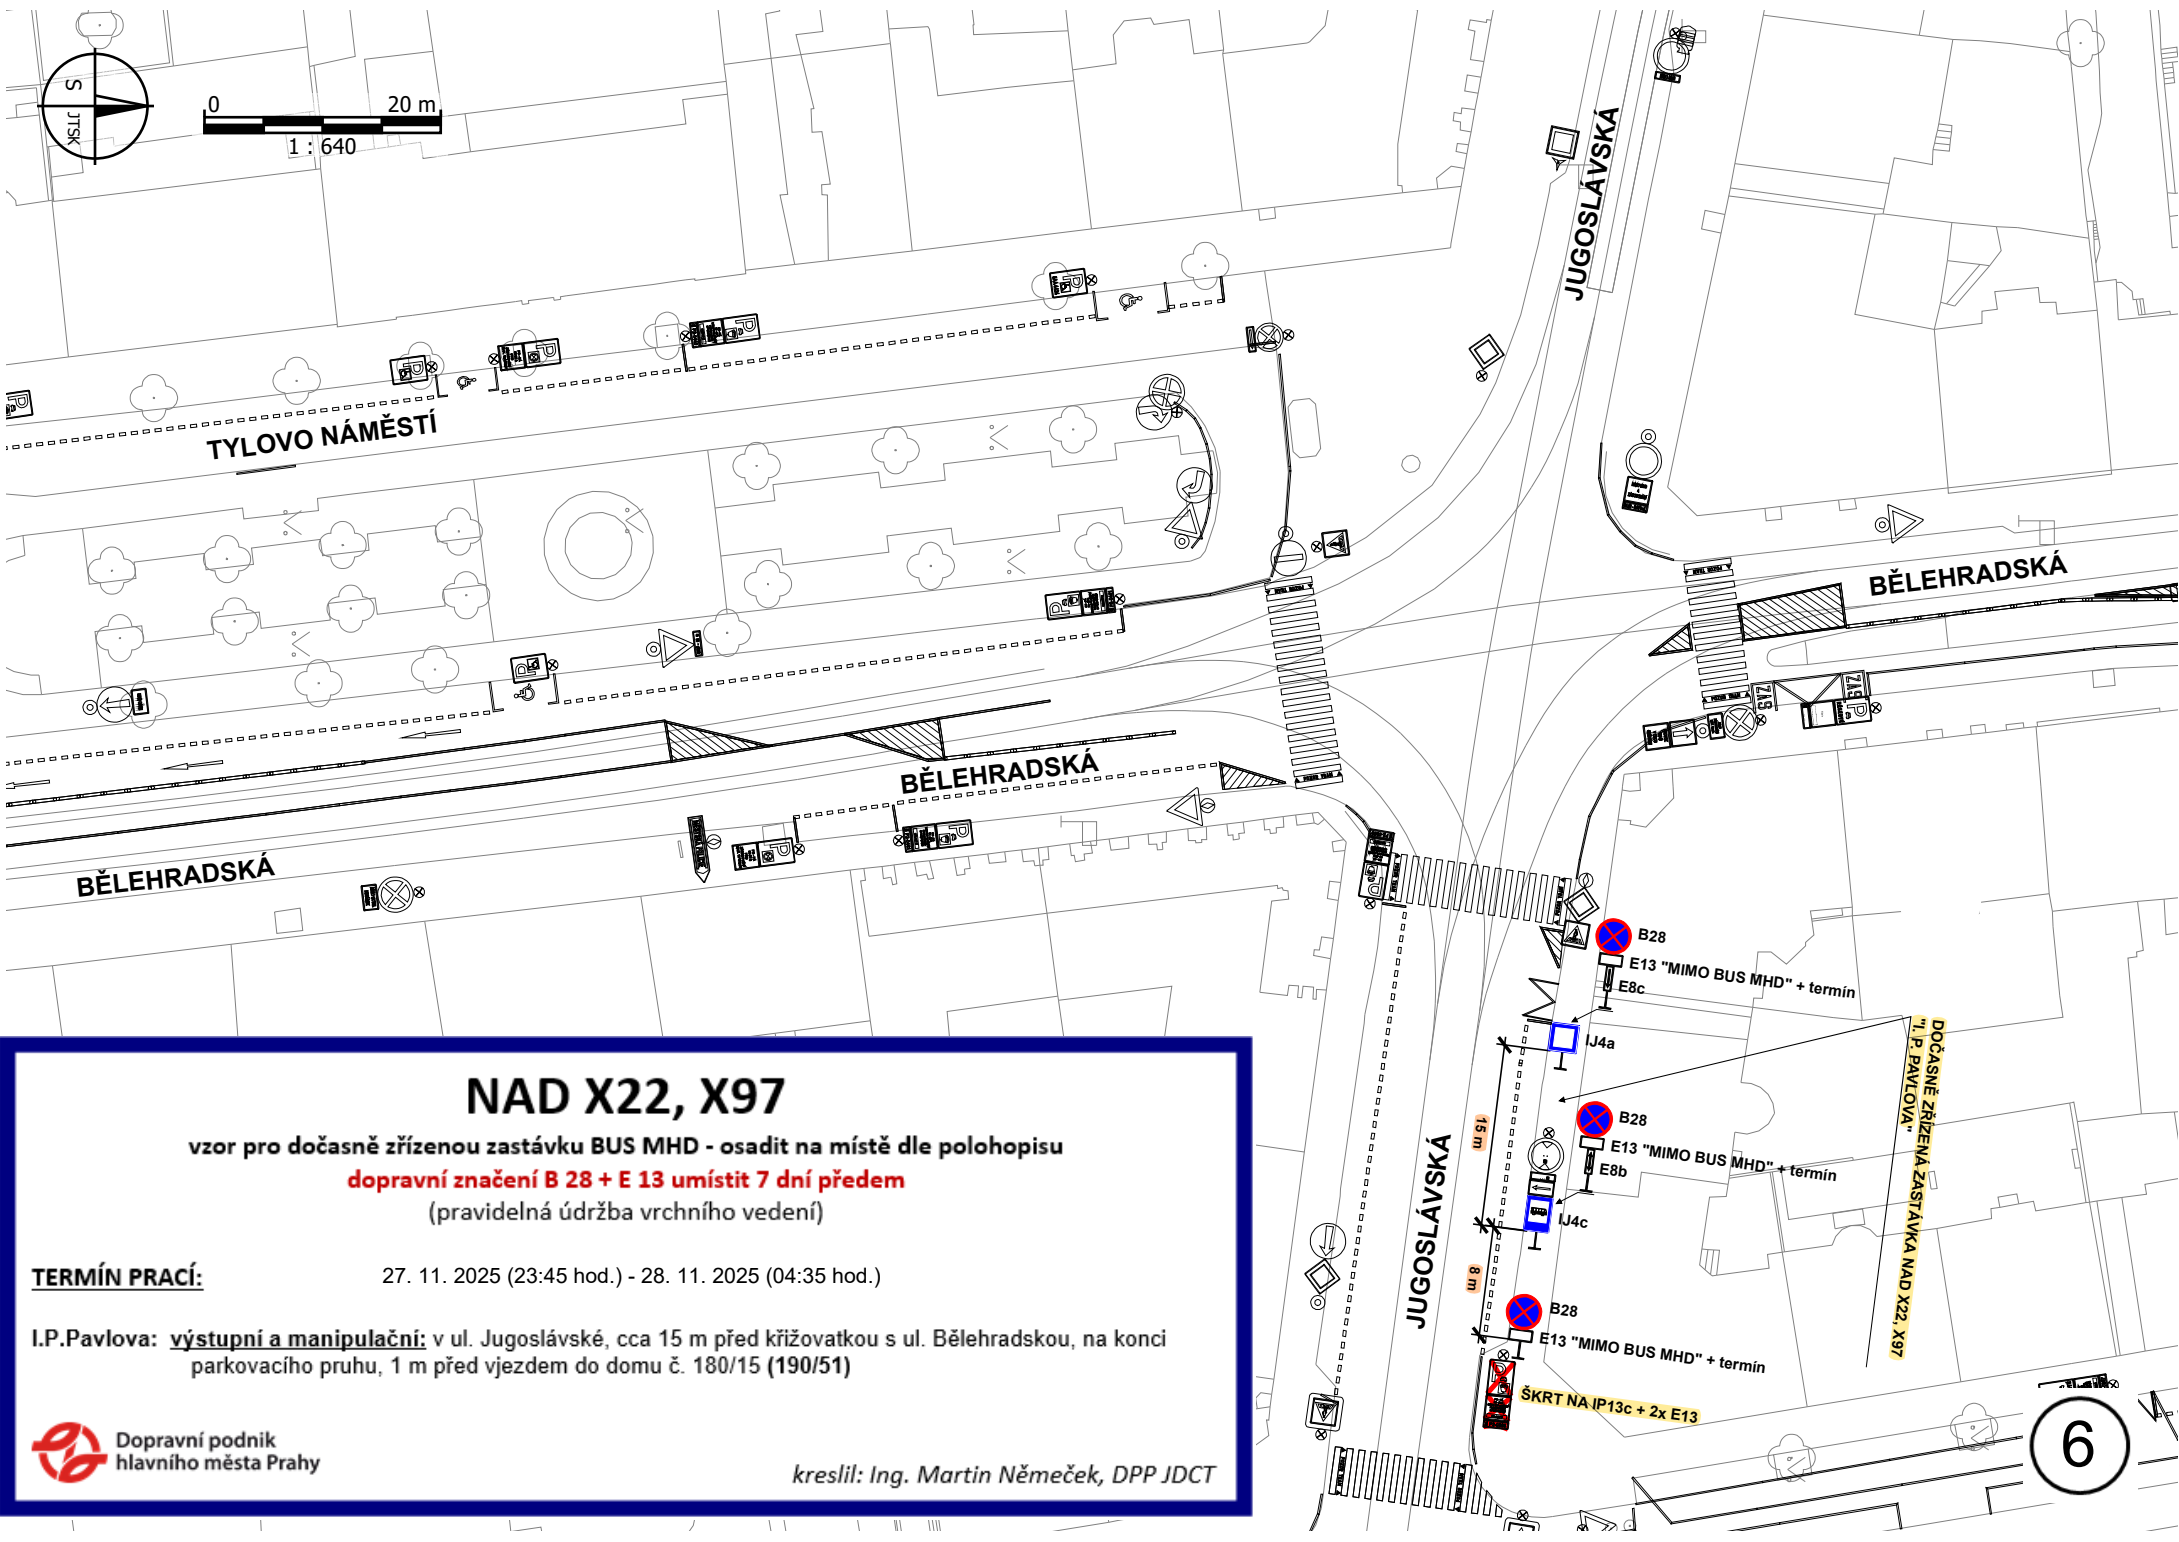

NAD X22, X97

vzor pro dočasně zřízenou zastávku BUS MHD - osadit na místě dle polohopisu
dopravní značení B 28 + E 13 umístit 7 dní předem
(pravidelná údržba vrchního vedení)

TERMÍN PRACÍ:

27. 11. 2025 (23:45 hod.) - 28. 11. 2025 (04:35 hod.)

I.P.Pavlova: výstupní a manipulační: v ul. Jugoslávské, cca 15 m před křižovatkou s ul. Bělehradskou, na konci parkovacího pruhu, 1 m před vjezdem do domu č. 180/15 (190/51)



Dopravní podnik
hlavního města Prahy

kreslil: Ing. Martin Němeček, DPP JDCT

6

NAD X7, X99

vzor pro dočasně zřízenou zastávku BUS MHD - osadit na místě dle polohopisu

dopravní značení B 28 + E 13 umístit 7 dní předem

(pravidelná údržba vrchního vedení)

TERMÍN PRACÍ:


27. 11. 2025 (23:45 hod.) - 28. 11. 2025 (04:35 hod.)

Čechovo náměstí: **výstupní a manipulační**: v ul. Minské, cca 60 m před úrovní označnicku zastávky TRAM, 13 m za sloupem VO č. 001264 (67/54) - pro NAD X7 i nástupní



**Dopravní podnik
hlavního města Prahy**

kreslil: Ing. Martin Němeček, DPP JDCT

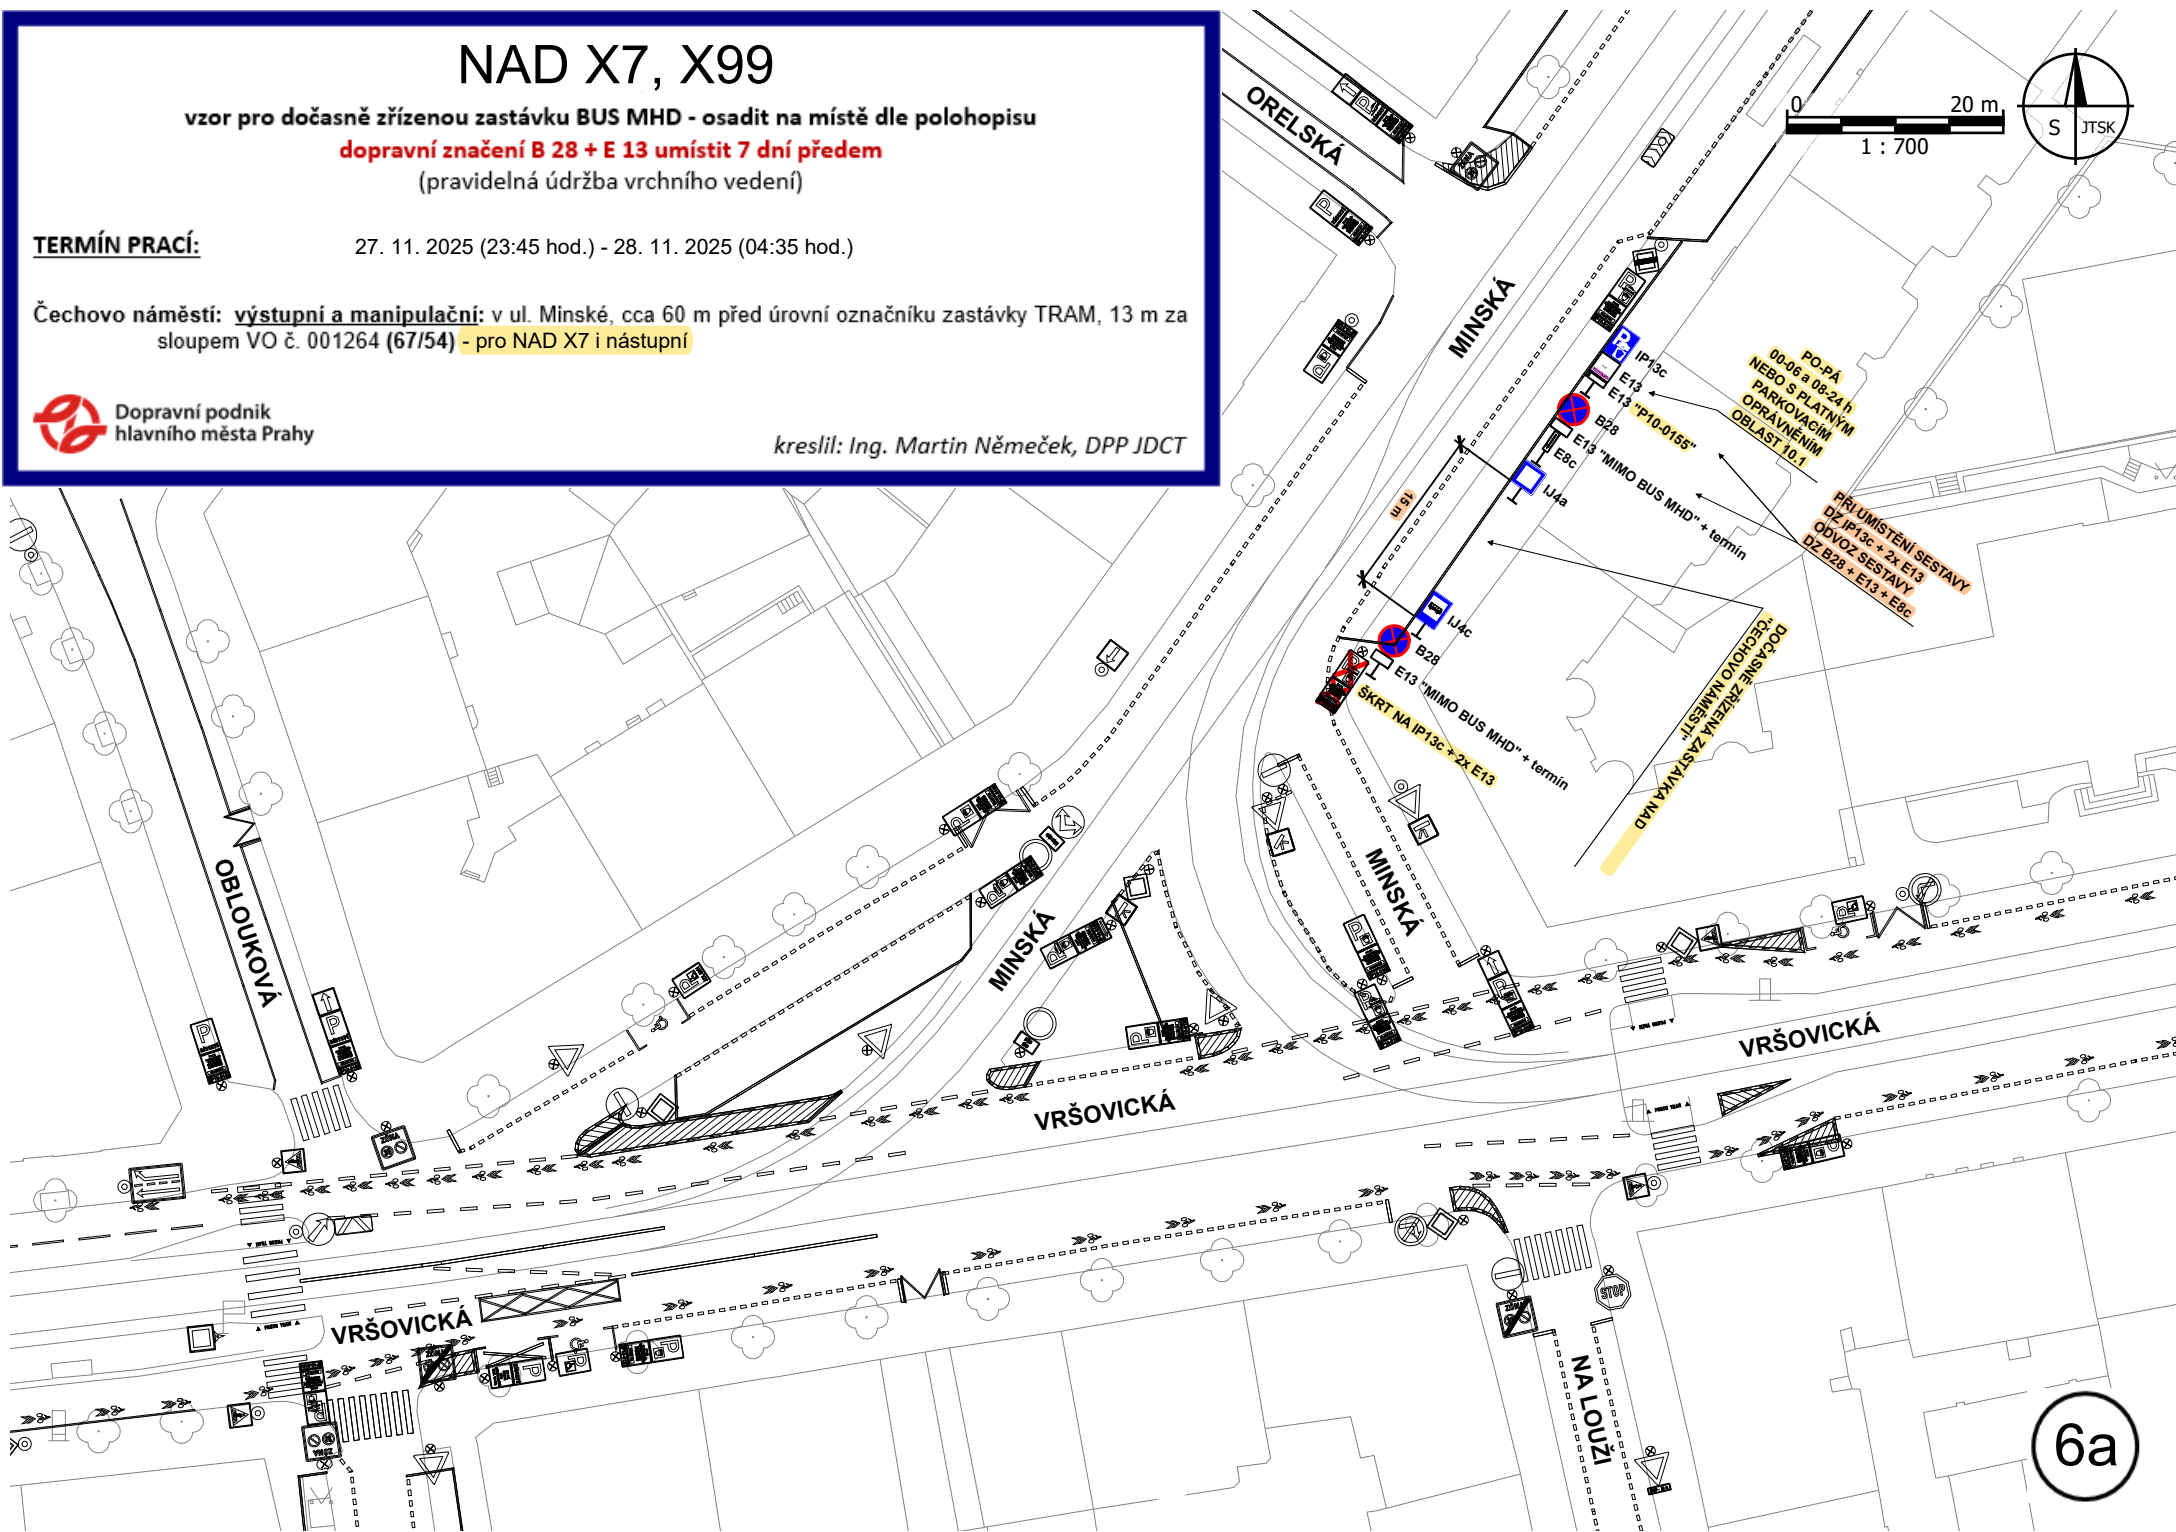

6a

