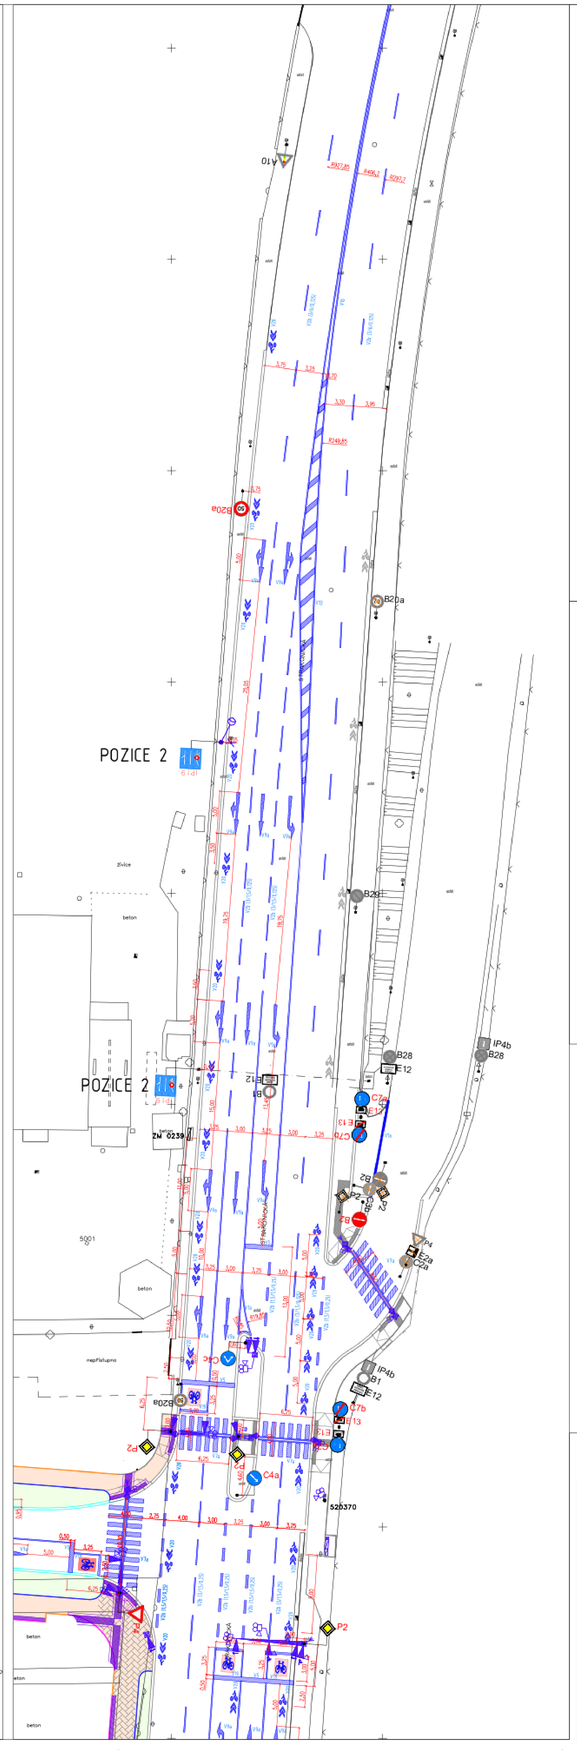

LEGENDA :

- STÁVAJÍCÍ OBRUBY
- SLUNČÍ OBRUBY OP1 10cm
- SLUNČÍ OBRUBY OP1 2cm
- SLUNČÍ OBRUBY OP3 10cm
- SLUNČÍ OBRUBY OP3 2cm
- SLUNČÍ OBRUBY OP6 10cm
- SLUNČÍ OBRUBY OP6 15cm
- CHODNÍKOVÉ OBRUBY 8cm
- CHODNÍKOVÉ OBRUBY 12cm
- CHODNÍKOVÉ OBRUBY 8cm - DOČASNÉ
- VODOROVNÉ DOPRAVNÍ ZNAČENÍ NOVÉ
- VODOROVNÉ DOPRAVNÍ ZNAČENÍ STÁVAJÍCÍ
- RELIÉFNÍ DLAŽBA BETONOVÁ
- RELIÉFNÍ DLAŽBA
- ULIČNÍ VPUSŤ
- PODÉLNÁ DRENÁŽ

STÁVAJÍCÍ ZNAKY SSZ

- SLOUP SSZ
- NÁVĚSTIDLO PRO VOZIDLA
- NÁVĚSTIDLO SE SMĚROVÝM SIGNÁLEM
- NÁVĚSTIDLO PRO CHODCE SE ZVUKOVÝM NÁVĚSTIDLEM
- NÁVĚSTIDLO ZELENÉ DOPLŇKOVÉ ŠIPKY
- PŘÍJMACÍ ANTÉNA ZVUKOVÝCH NÁVĚSTIDEL
- VYLOŽNÍK S ÚDAJEM O DÉLCE VYLOŽENÍ
- TLAČÍTKO PRO PŘEPNUTÍ NA BLIKAJÍCÍ ŽLUTOU
- CHODECKÉ TLAČÍTKO VÝZVOVÉ
- CHODECKÉ TLAČÍTKO VÝZVOVÉ S ODPOJOVÁNÍM SÍNI
- ŘÍDÍCÍ SSZ
- SMYČKA AUTOMOBILOVÉHO DETEKTORU
- KAMERA VIDEODETEKCE
- VIRTUÁLNÍ SMYČKA AUTOMOBILOVÉHO DETEKTORU
- IP6 NOVÉ DOPRAVNÍ ZNAČENÍ
- B29 STÁVAJÍCÍ DOPRAVNÍ ZNAČENÍ
- B29 RUŠENÉ DOPRAVNÍ ZNAČENÍ
- B29 KOORDINOVANÉ DOČASNÉ SDZ JIŽ POVOLENO

IP19-POZICE 1

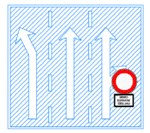

IP19-POZICE 2

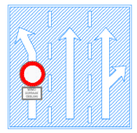

KOORDINOVANÉ SÍTĚ SSZ 5.967

- SLOUP SSZ
- ZÁKLAD STOŽÁRU
- ŘÍDÍCÍ KOORDINAČNÍ SKŘÍŇ SSZ
- ZAPÍNACÍ MÍSTO - STÁVAJÍCÍ
- SSZ KABELY SSZ - NOVÉ
- KABELY KOORDINAČNÍ - NOVÉ
- KABELY KOORDINAČNÍ - STÁVAJÍCÍ
- TVD KABELY TELEVIZNÍHO DOHLEDU - NOVÉ
- CHRÁNIČKY SSZ - NOVÉ
- PŘÍVOD KE SMYČCE - NOVÝ
- KABELOVÁ SPOJKA - NOVÁ
- SMYČKA AUTOMOBILOVÉHO DETEKTORU
- SLOUP SSZ
- NÁVĚSTIDLO PRO VOZIDLA
- NÁVĚSTIDLO SE SMĚROVÝM SIGNÁLEM
- NÁVĚSTIDLO PRO CHODCE SE ZVUKOVÝM NÁVĚSTIDLEM
- NÁVĚSTIDLO ZELENÉ DOPLŇKOVÉ ŠIPKY
- NÁVĚSTIDLO ŽLUTÉHO SVĚTLA VE TVARU HRACÍCÍHO CHODCE
- NÁVĚSTIDLO PŘERUŠOVANÉHO ŽLUTÉHO SVĚTLA VE TVARU HRACÍCÍHO CHODCE
- PŘÍJMACÍ ANTÉNA ZVUKOVÝCH NÁVĚSTIDEL
- PŘÍJMACÍ ANTÉNA SIGNÁLU OCP
- VYLOŽNÍK S ÚDAJEM O DÉLCE VYLOŽENÍ
- PŘEPÍNANÉ NA BLIKAJÍCÍ ŽLUTOU
- CHODECKÉ TLAČÍTKO VÝZVOVÉ
- CHODECKÉ TLAČÍTKO VÝZVOVÉ S ODPOJOVÁNÍM SÍNI
- ŘÍDÍCÍ SSZ/KOORDINAČNÍ SKŘÍŇ
- SMYČKA AUTOMOBILOVÉHO DETEKTORU
- KAMERA VIDEODETEKCE
- KAMERA JINÝCH TELEMATICKÝCH SYSTÉMŮ - PŘILOŽENÁ

[redacted]

P:\Praha_projekti\Zlichovsky_lihovar\Drawings\DPS_2022\Etapa_sever_vnejsi_komunikace_revize_D.1.5.2_D.1.5.6_SITUACE_DEFINITIVNI_ZNACENI_REV3.dwg