


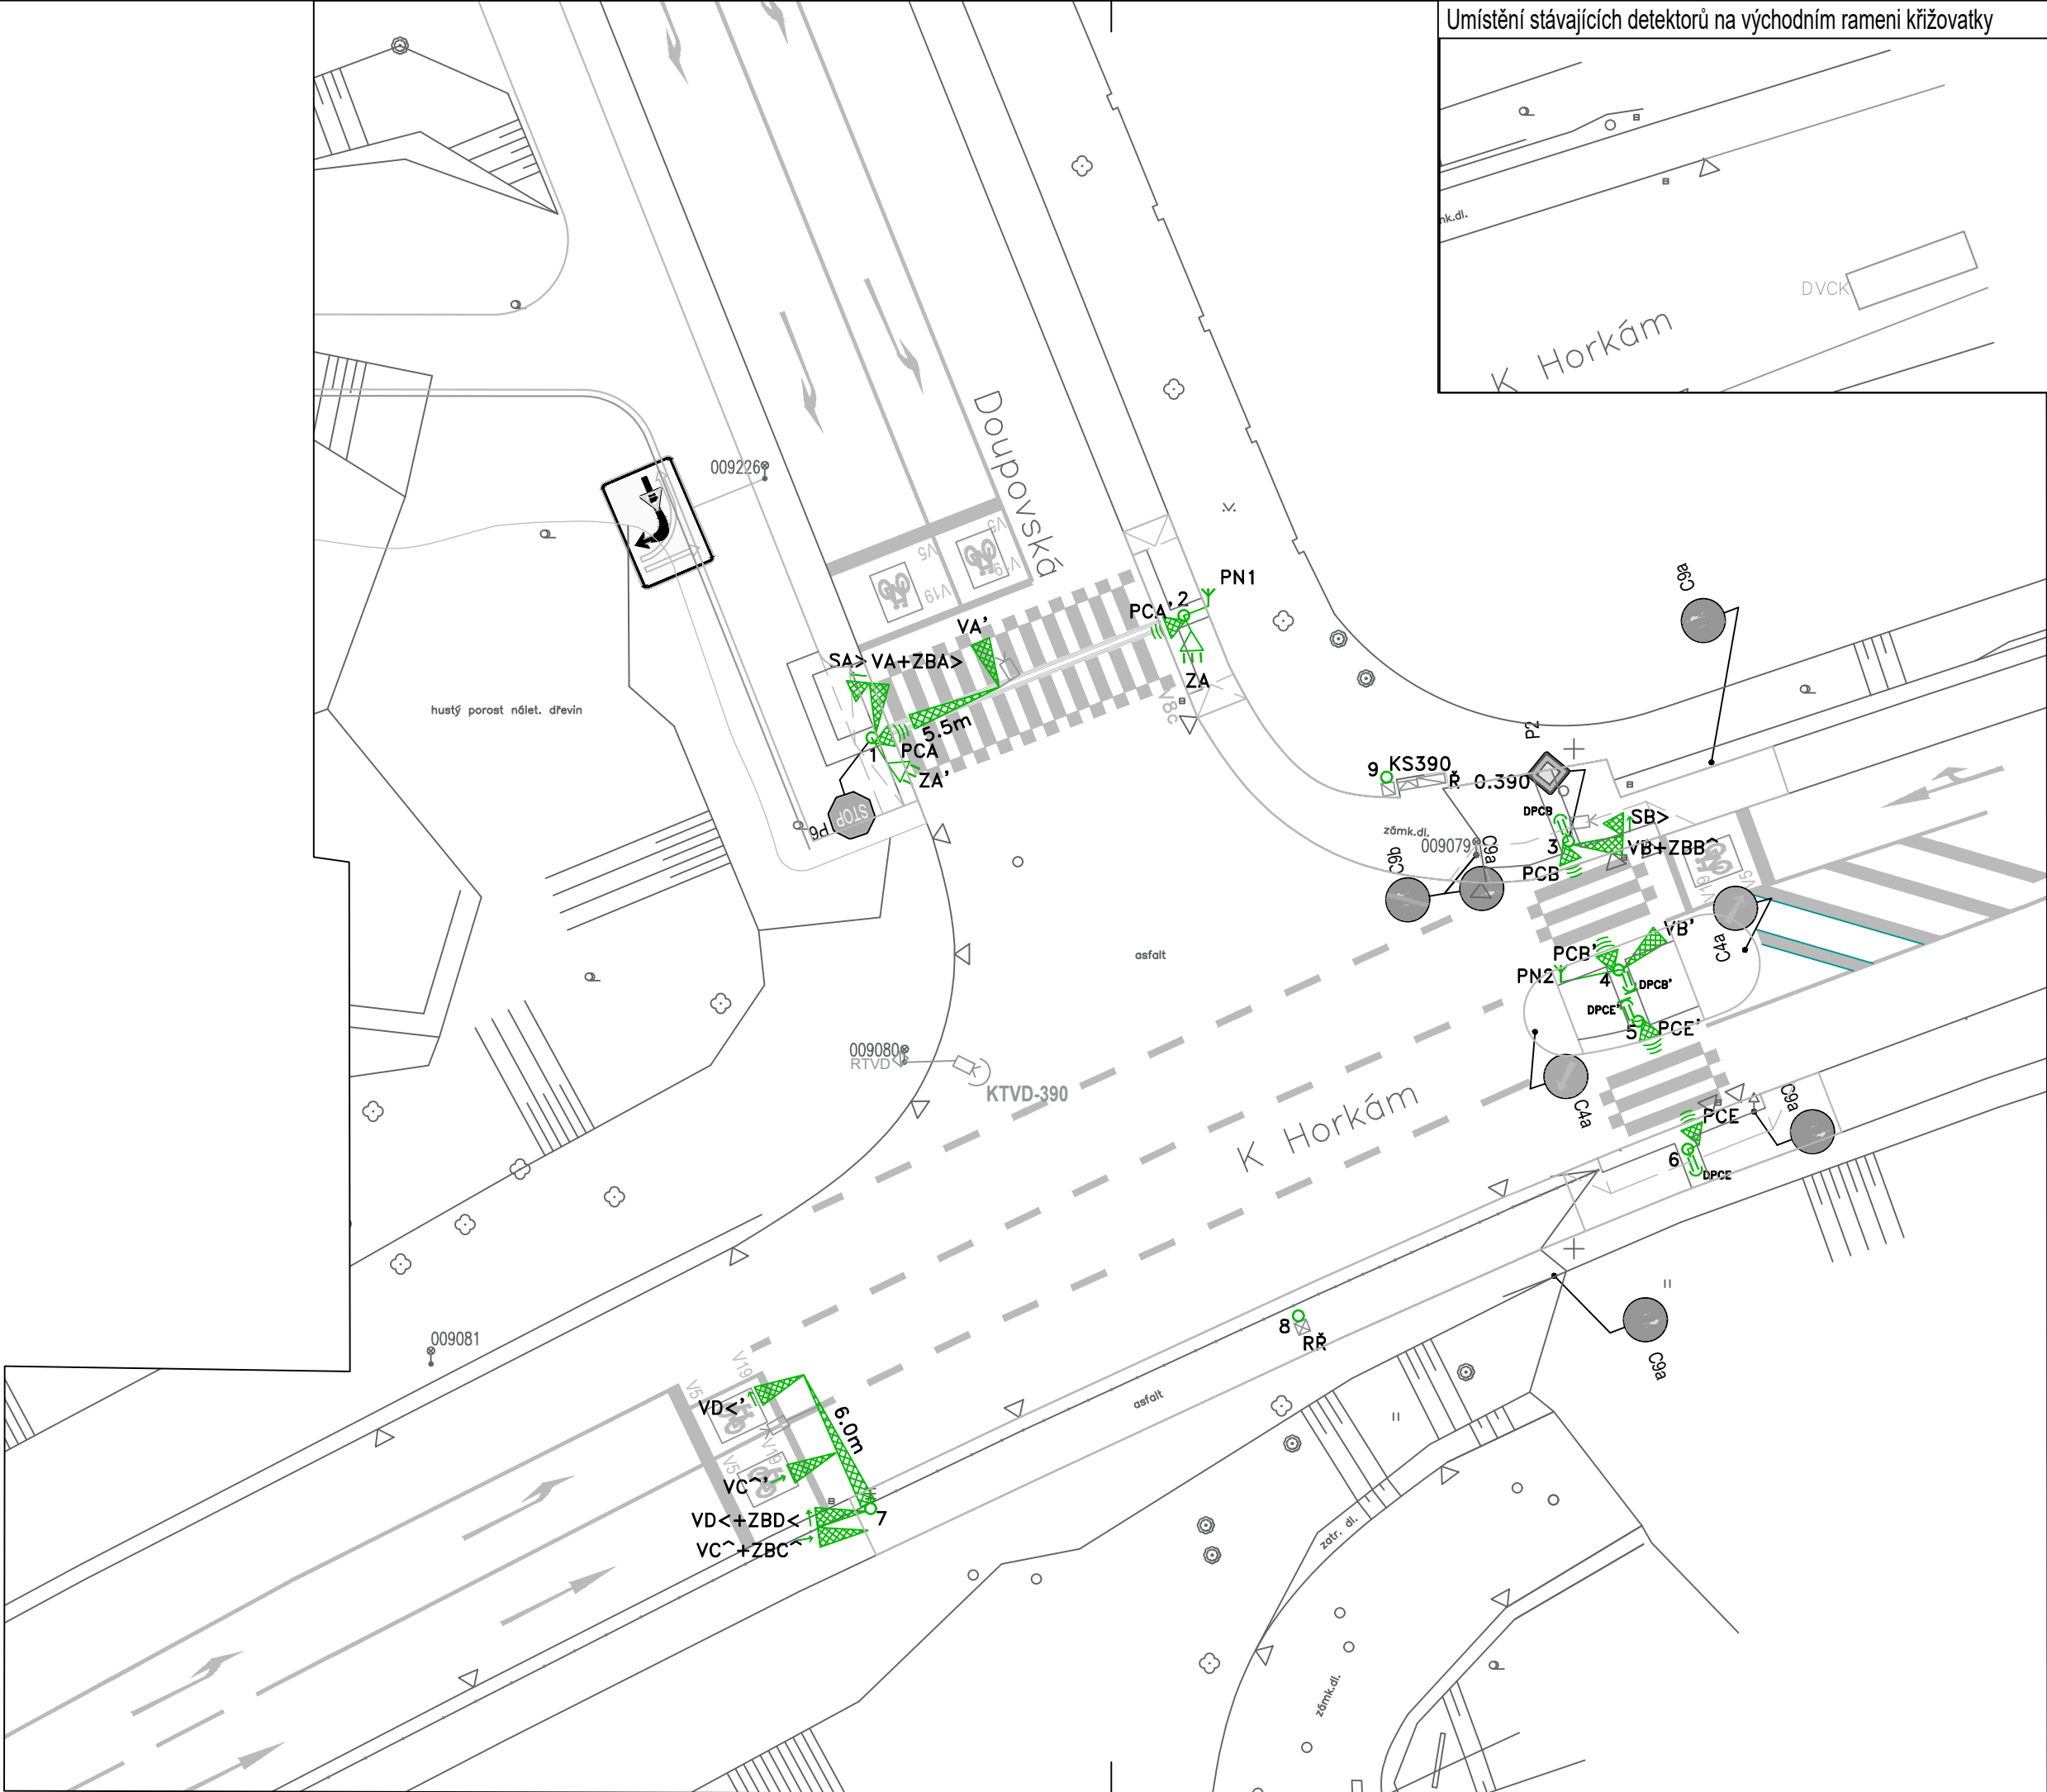

LEGENDA

- stožár SSZ
- výložník s údajem o délce vyložení
- návěstidlo pro vozidla
- návěstidlo pro chodce s akustickou signalizací
- návěstidlo doplňkové zelené šipky
- tlačítko pro chodce
- tlačítko pro chodce s rozpínacím kontaktem pro nevidomé
- řadič SSZ
- kabelová skříň
- ruční řízení
- jednotka pro aktivní preferenci BUS
- smyčka dopravního detektoru

hrany

stávající VDZ

značka SDZ

signální a varovné pásy

bezbariéry

sloupek SDZ

sloup VO

stožár SSZ

kanalizační vpusť

zeleň

Orientační rozměry detekčních ploch
(délka x šířka ve směru jízdy):

DVCK indukční smyčka 5,0 x 1,5 m 4 závěty

Poznámka:
Signální a varovné pásy pro osoby se zrakovým postižením jsou navrženy dle ČSN 73 4001 Přístupnost a bezbariérové užívání z července 2024 a vyhlášky č. 146/2024 Sb. o obecných technických požadavcích zabezpečujících bezbariérové užívání staveb.
Povrch signálních a varovných pásů musí mít nezaměnitelnou strukturu a charakter odlišující se od okolí. Povrch plochy do vzdálenosti nejméně 250 mm od těchto pásů musí být rovinný při dodržení požadavku na protiskluzné vlastnosti a musí být vůči signálnímu a varovnému pásu vizuálně kontrastní. Ve stanovených případech lze ustoupit od požadavku na vizuální kontrast.
Signální pásy musí končit u přirozené nebo umělé vodící linie.

Úprava dopravního značení zobrazena ve výkresu č. C.2 Situační plán, byla zkoordinována se stavbou č. 2950230 PRODLOUŽENÍ CYKLOSTEZKY A225 PODÉL VODNÍ NÁDRŽE KOŠÍK, PRAHA 11, a slouží jenom pro informaci. V rámci obnovy technologie SSZ 0.390 bude zajištěno osazení svislých dopravních značek umístěných na sloupech SSZ.

c			
b			
a	Posun ZA, PCE; doplnění ZA'	20251014	
č.	Text změny - odůvodnění	datum	podpis

SSZ 0.390 K Horkám - Doupovská

SOUŘADNICOVÝ SYSTÉM: JTSK			VÝŠKOVÝ SYSTÉM: BpV	
INVESTOR	Hlavní město Praha zastoupené TSK		 ELTODO, a.s. Novodvorská 1010/14, 142 01 Praha 4 e-mail: kradijant@eltodo.cz tel.: +420 724 592 973	
VEDOUcí ÚTVARU	Tomislav Kradijan			
HLAVNÍ DOPRAVNÍ INŽENÝR	Ing. Jan Hušák			
VYPRACOVAL	Ing. Jan Hušák, Tomislav Kradijan			
KRESLIL	Ing. Jan Hušák, Tomislav Kradijan			
KONTROLOVAL	Ing. Jan Hušák			
NÁZEV OBJEKTU			DATUM	20250924
SSZ 0.390 K Horkám - Doupovská Praha 15, KÚ Hostivař 732052 Obnova světelného signalizačního zařízení Situační výkresy			FORMÁT	3xA4 (630x297)
			MĚŘITKO	1:250
			STUPEŇ PD	
			ČÍS. ZAKÁZKY	
			ARCHIVNÍ ČÍS.	
NÁZEV PŘÍLOHY			ČÍS. SOUPRAVY	ČÍS. PŘÍLOHY
Situace světelných signálů				