


POLICIE ČESKÉ REPUBLIKY
KRAJSKÉ ŘEDITELSTVÍ POLICIE
HLAVNÍHO MĚSTA PRAHY
ODBOR SLUŽBY DOPRAVNÍ POLICIE 5
ODDĚLENÍ DOPRAVNÍHO INŽENÝRSTVÍ
140 00 PRAHA 4, KONGRESOVÁ 2

kpt. Bc. Jan Fejdl
vrchní komisař ODI

MAGISTRÁT HLAVNÍHO MĚSTA PRAHY ODBOR POZEMNÍCH KOMUNIKACÍ A DRAH	
Příloha číslo: 7	ke spisu
MHMP - 1021360/25 /PKD-04/6	
Datum: 30-10-2025	Podpis: Mgr. Ivan Javáček

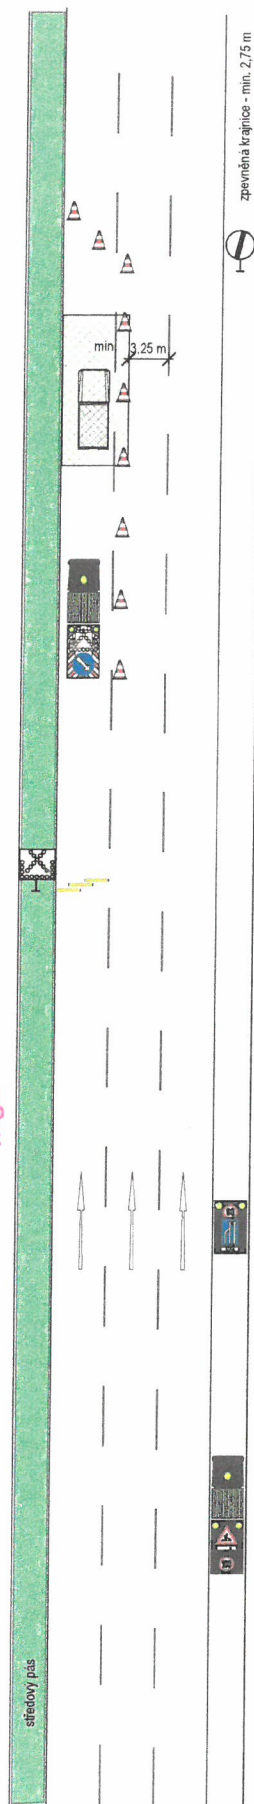

KS 4
pracovní místo krátkodobé stabilní třípruh (dvoupruh)
- levý pruh

DOPRAVNÍ ZNAČENÍ PRAŽSKÉ SLUŽBY	
PRAŽSKÉ SLUŽBY a.s. PROJEKT A KANCELAR PROJEKTANT: PRAHA 4, KONGRESOVÁ 2 TEL: +420 224 111 111, FAX: +420 224 111 112, E-MAIL: info@prazske-sluzby.cz WWW: www.prazske-sluzby.cz	
PROJEKTANT: Petr Dvořák	PROJEKTANT: Petr Dvořák
TECHNICKÁ SPRÁVA KOMUNIKACÍ	TECHNICKÁ SPRÁVA KOMUNIKACÍ
TEL: +420 603 151 000, E-MAIL: info@tsk.cz	TEL: +420 603 151 000, E-MAIL: info@tsk.cz
PRACOVNÍ MÍSTO	PRACOVNÍ MÍSTO
Dopravní značení na dálnicích, poz. rychlostních komunikacích	

pracovní vozidlo nebo pěší pracovníci

dopravní kužel v = 0,75 m, max. á 18 m

ochranné vozidlo

výstražný vozík velký (C 4a, S 8)

0 m

předvěstná šípka S 8d
výstražný práh 3x

150 m

předvěstný vozík (B 20a - 80, IP 18b, E 3a)
v případě dvoupruhu IP 18b
500 - 800 m

tažné vozidlo

předvěstný vozík (A 15, E 3a, B 20a - 100)
800 - 1200 m

0 20 m
1 : 500