


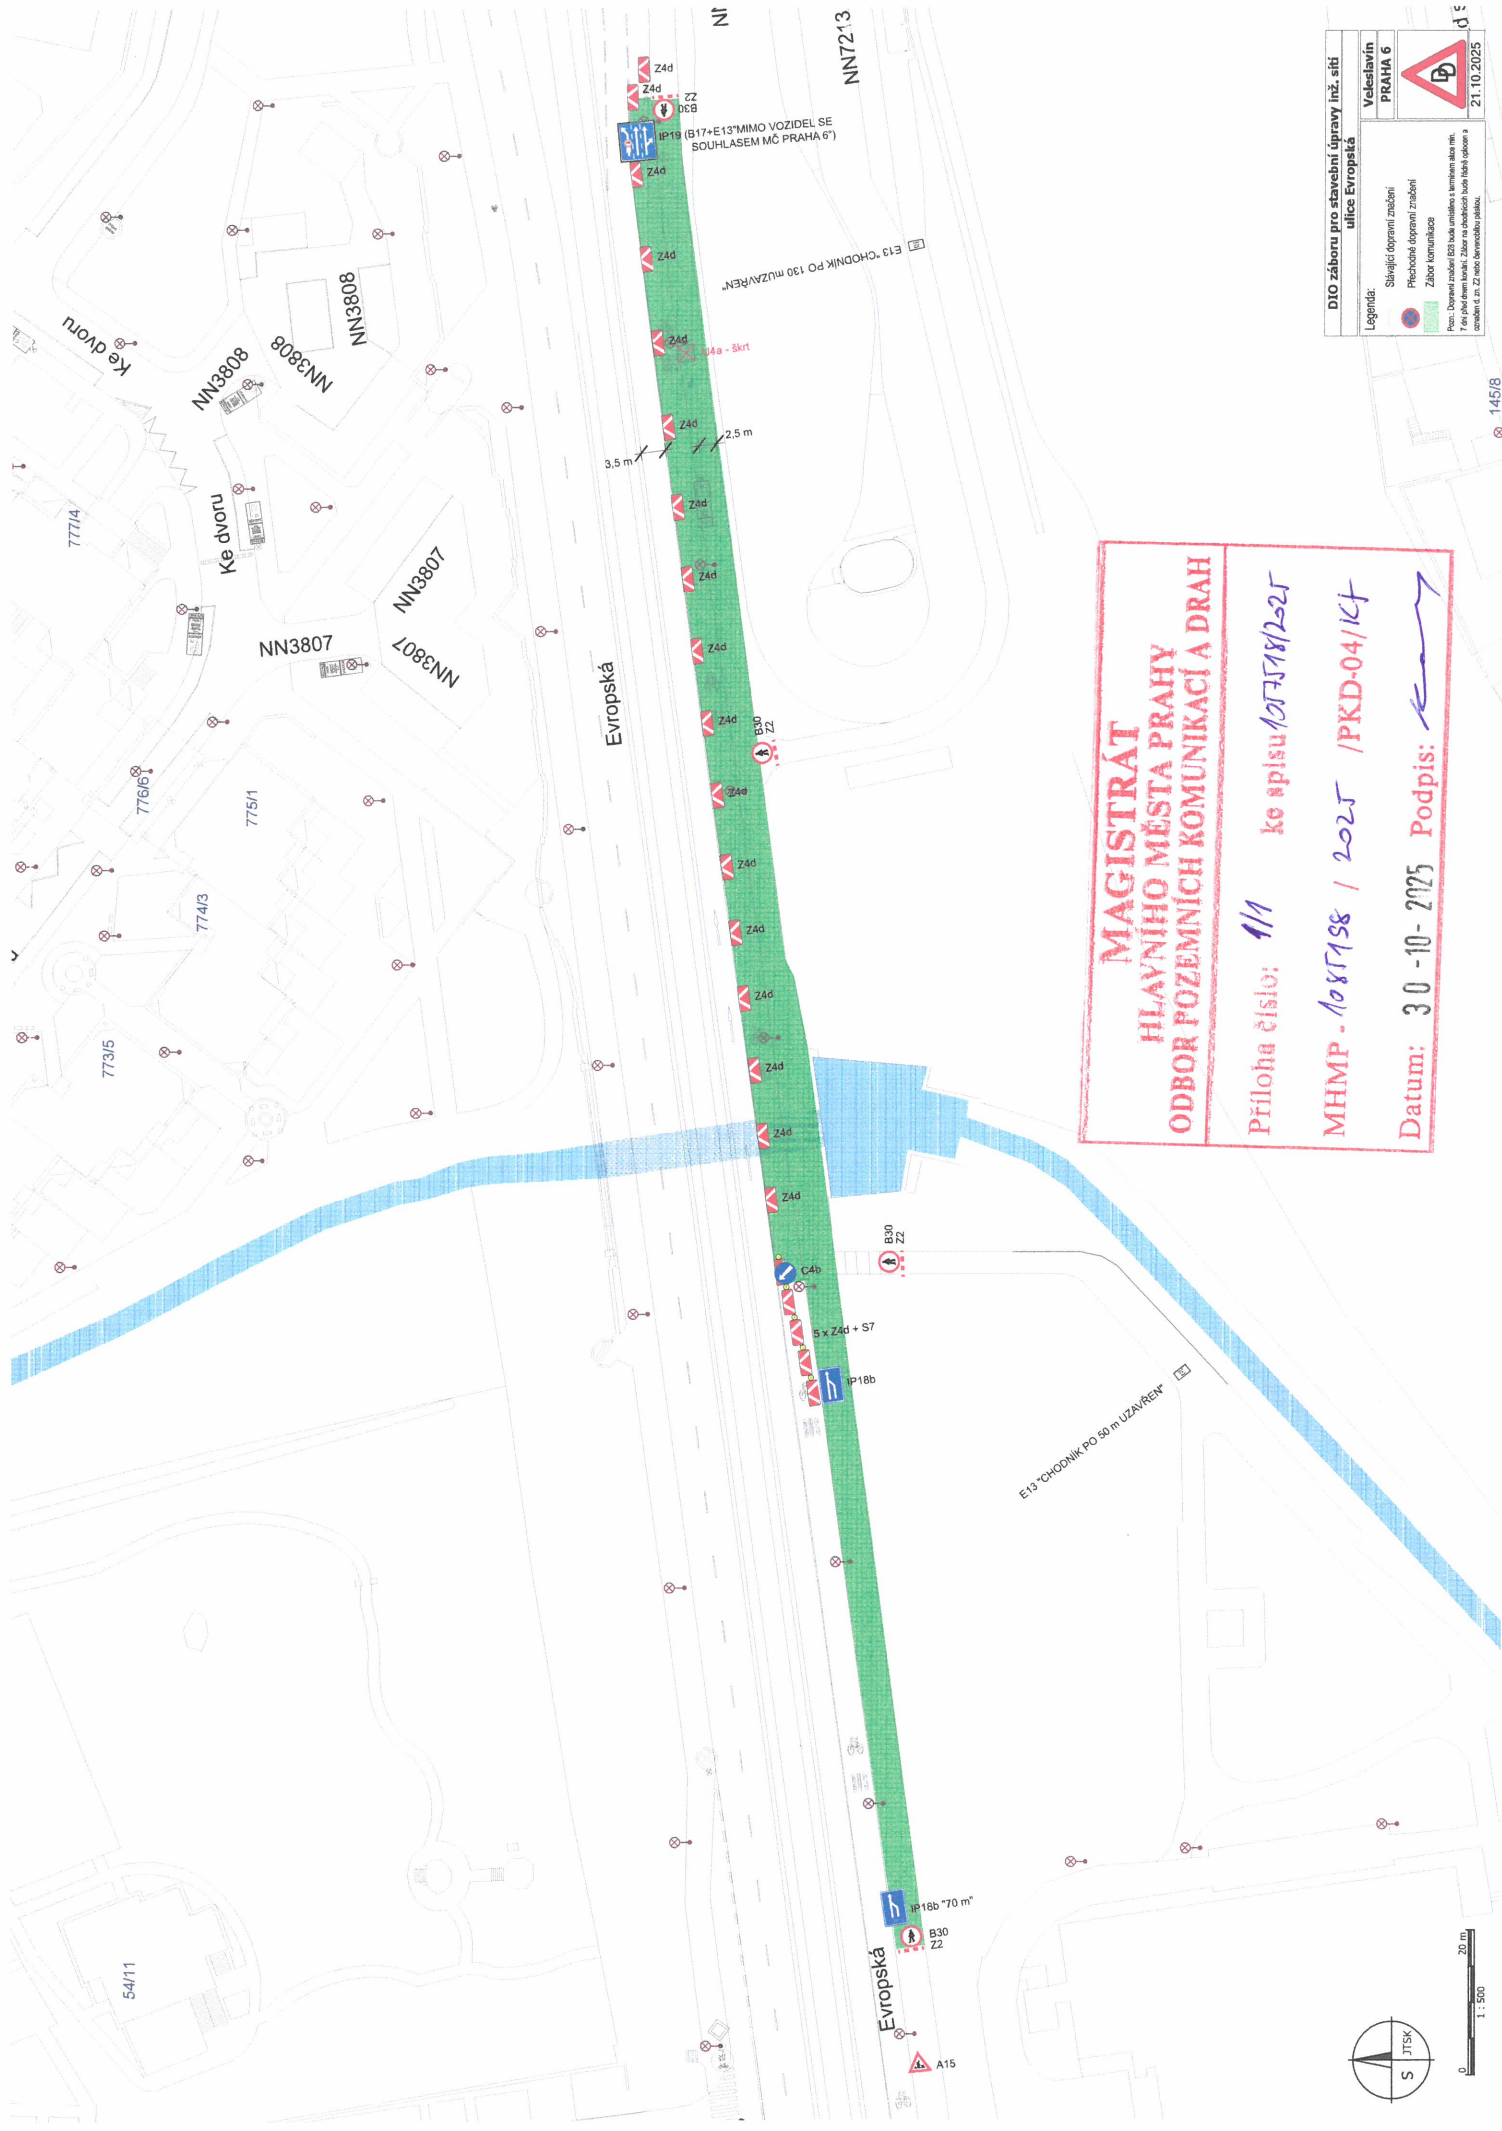

DIO záboru pro stavební úpravy inž. sítí
ulice Evropská

Legenda:

	Stávající dopravní značení
	Přechodné dopravní značení
	Zábor komunikace

Pozn.: Dopravní značení B23 bude umístěno s termínem ažke min. 7 dní před dnem konání. Zábor na chodcovích bude řádně oplocen a



145/8


21 10 2025

**MAGISTRÁT
HLAVNÍHO MĚSTA PRAHY
ODBOR POZEMNÍCH KOMUNIKACÍ A DRAH**

Příloha číslo: 1/1 ke spisům 107518/2025

MHMP-1085198 / 2025 / PKD-04/1Kf

Datum: 30-10-2025 Podpis: 

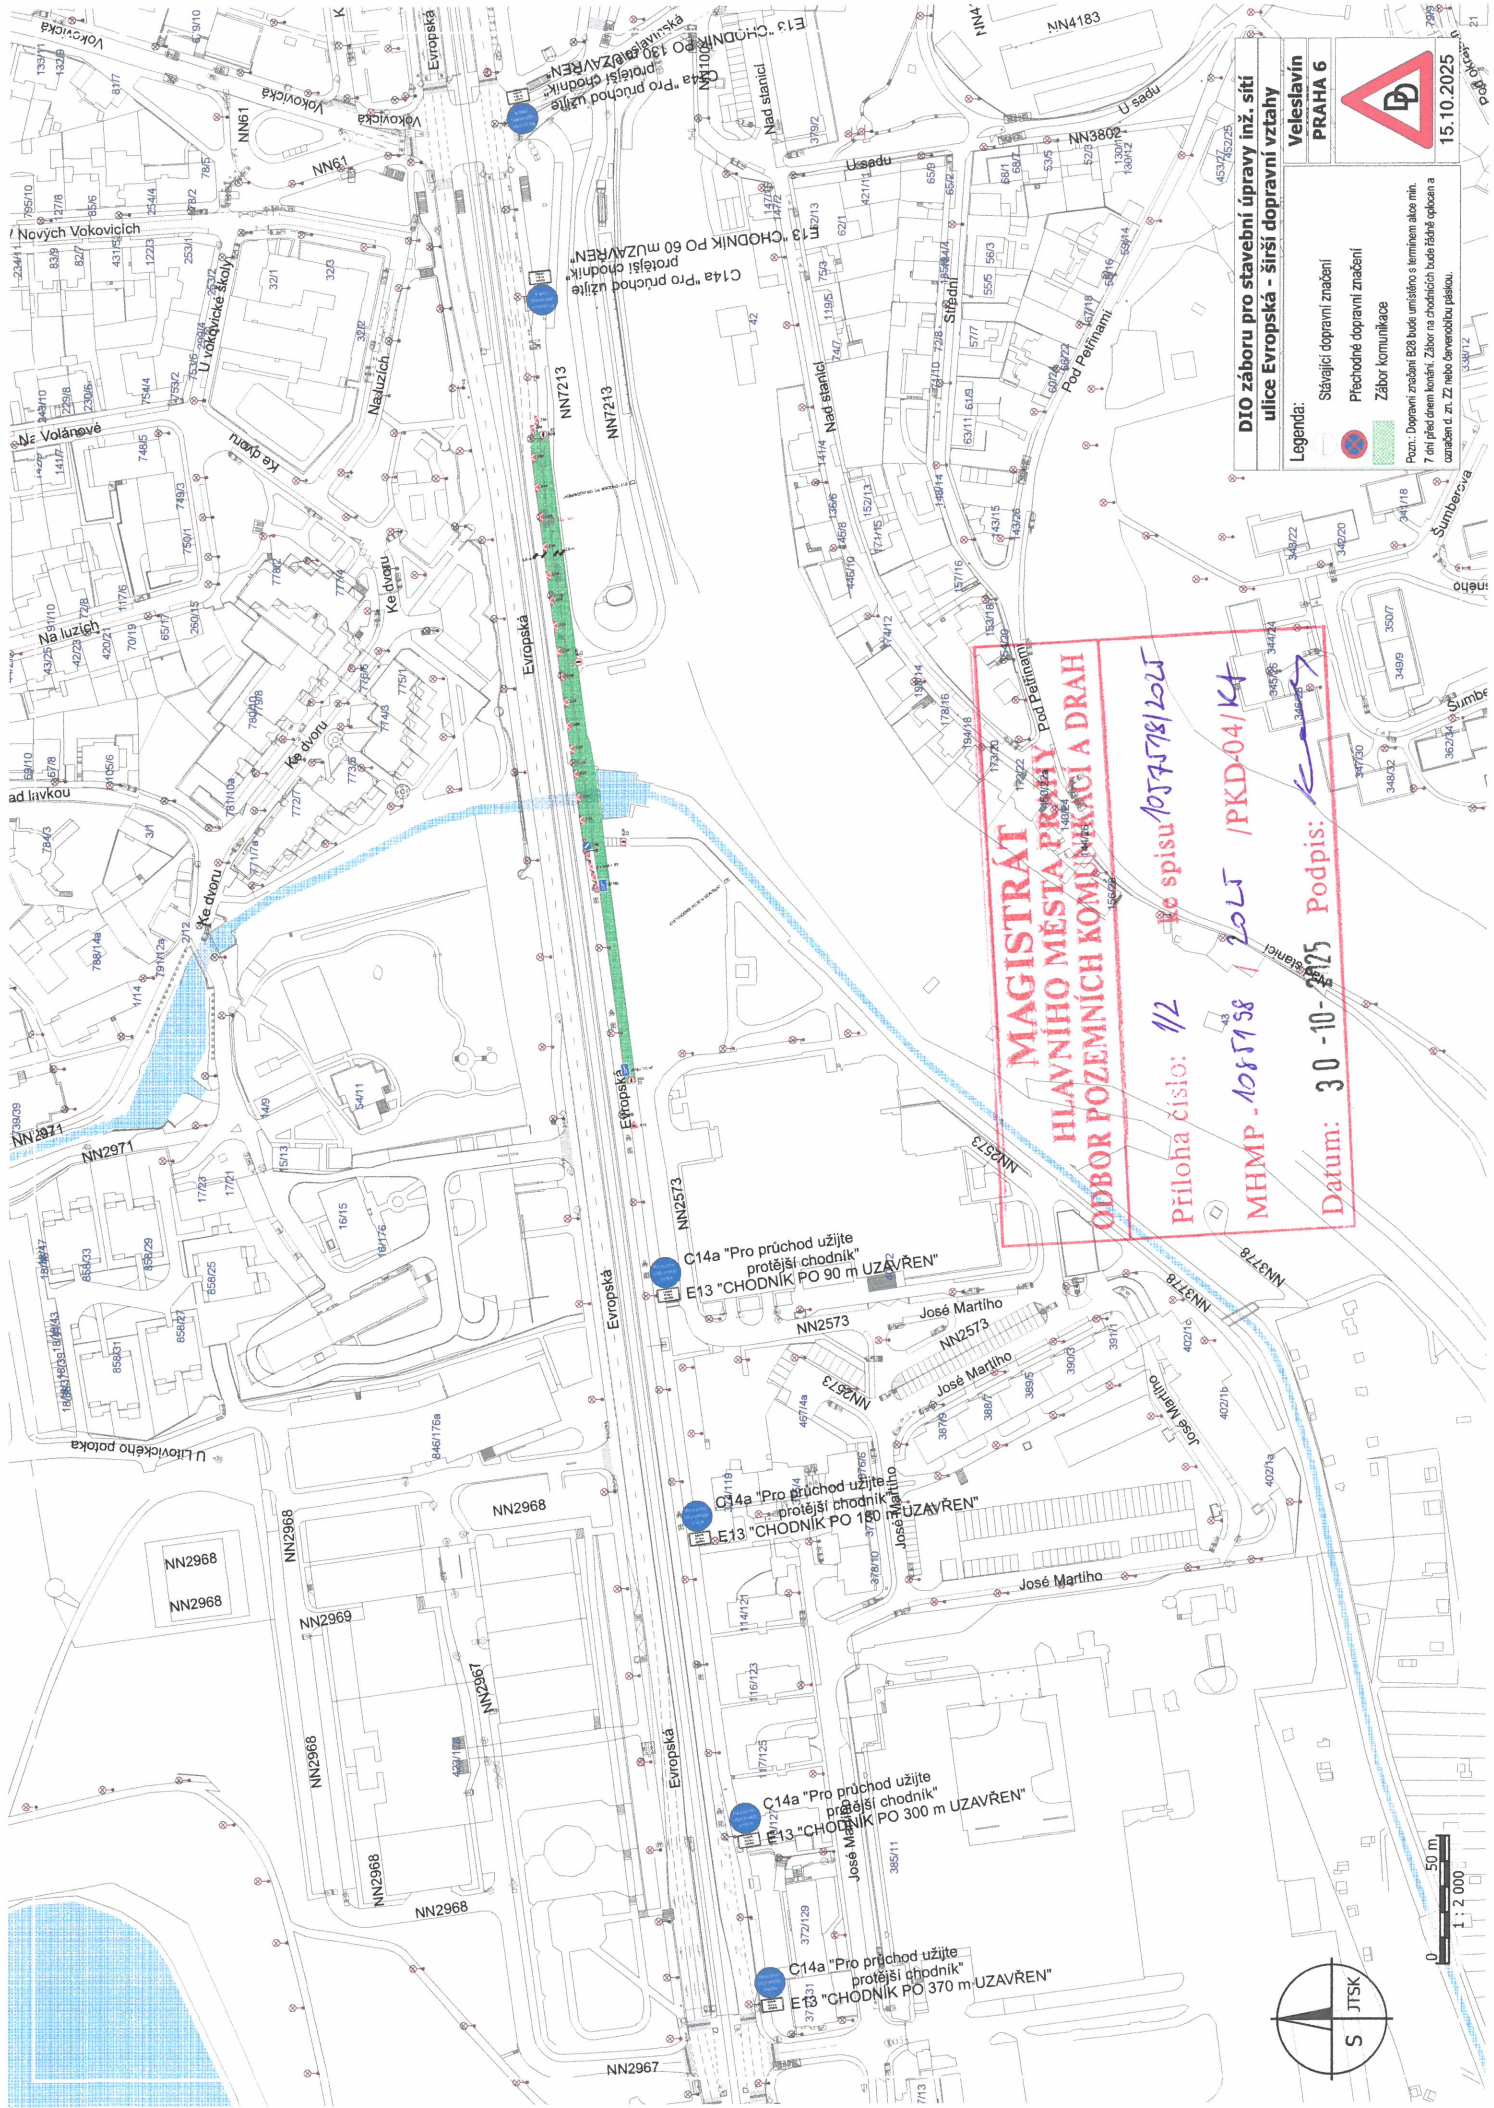

**MAGISTRÁT
HLAVNÍHO MĚSTA PRAHY
ODBOR POZEMNÍCH KOMUNIKACÍ A DRAH**

Průloha číslo: 1/2
MHMP - 1085158 / 2015 / PKD-04/K4
Datum: 30-10-2015 Podpis: *[Signature]*

Ke spisu 1057578/2015

**DTO záboru pro stavební úpravy inž. sítí
ulice Evropská - širší dopravní vztahy**

**Veleslavin
PRAHA 6**

Legenda:

- Stávající dopravní značení
- Přechodné dopravní značení
- Zábor komunikace

15.10.2025

Pozn: Dopravní značení B28 bude umístěno s termínem nebo min. 7 dní před dnem květní. Zábor na chodnících bude řádně oplocen a označen dle č. 22 nebo srovnatelnou jehlou.

