


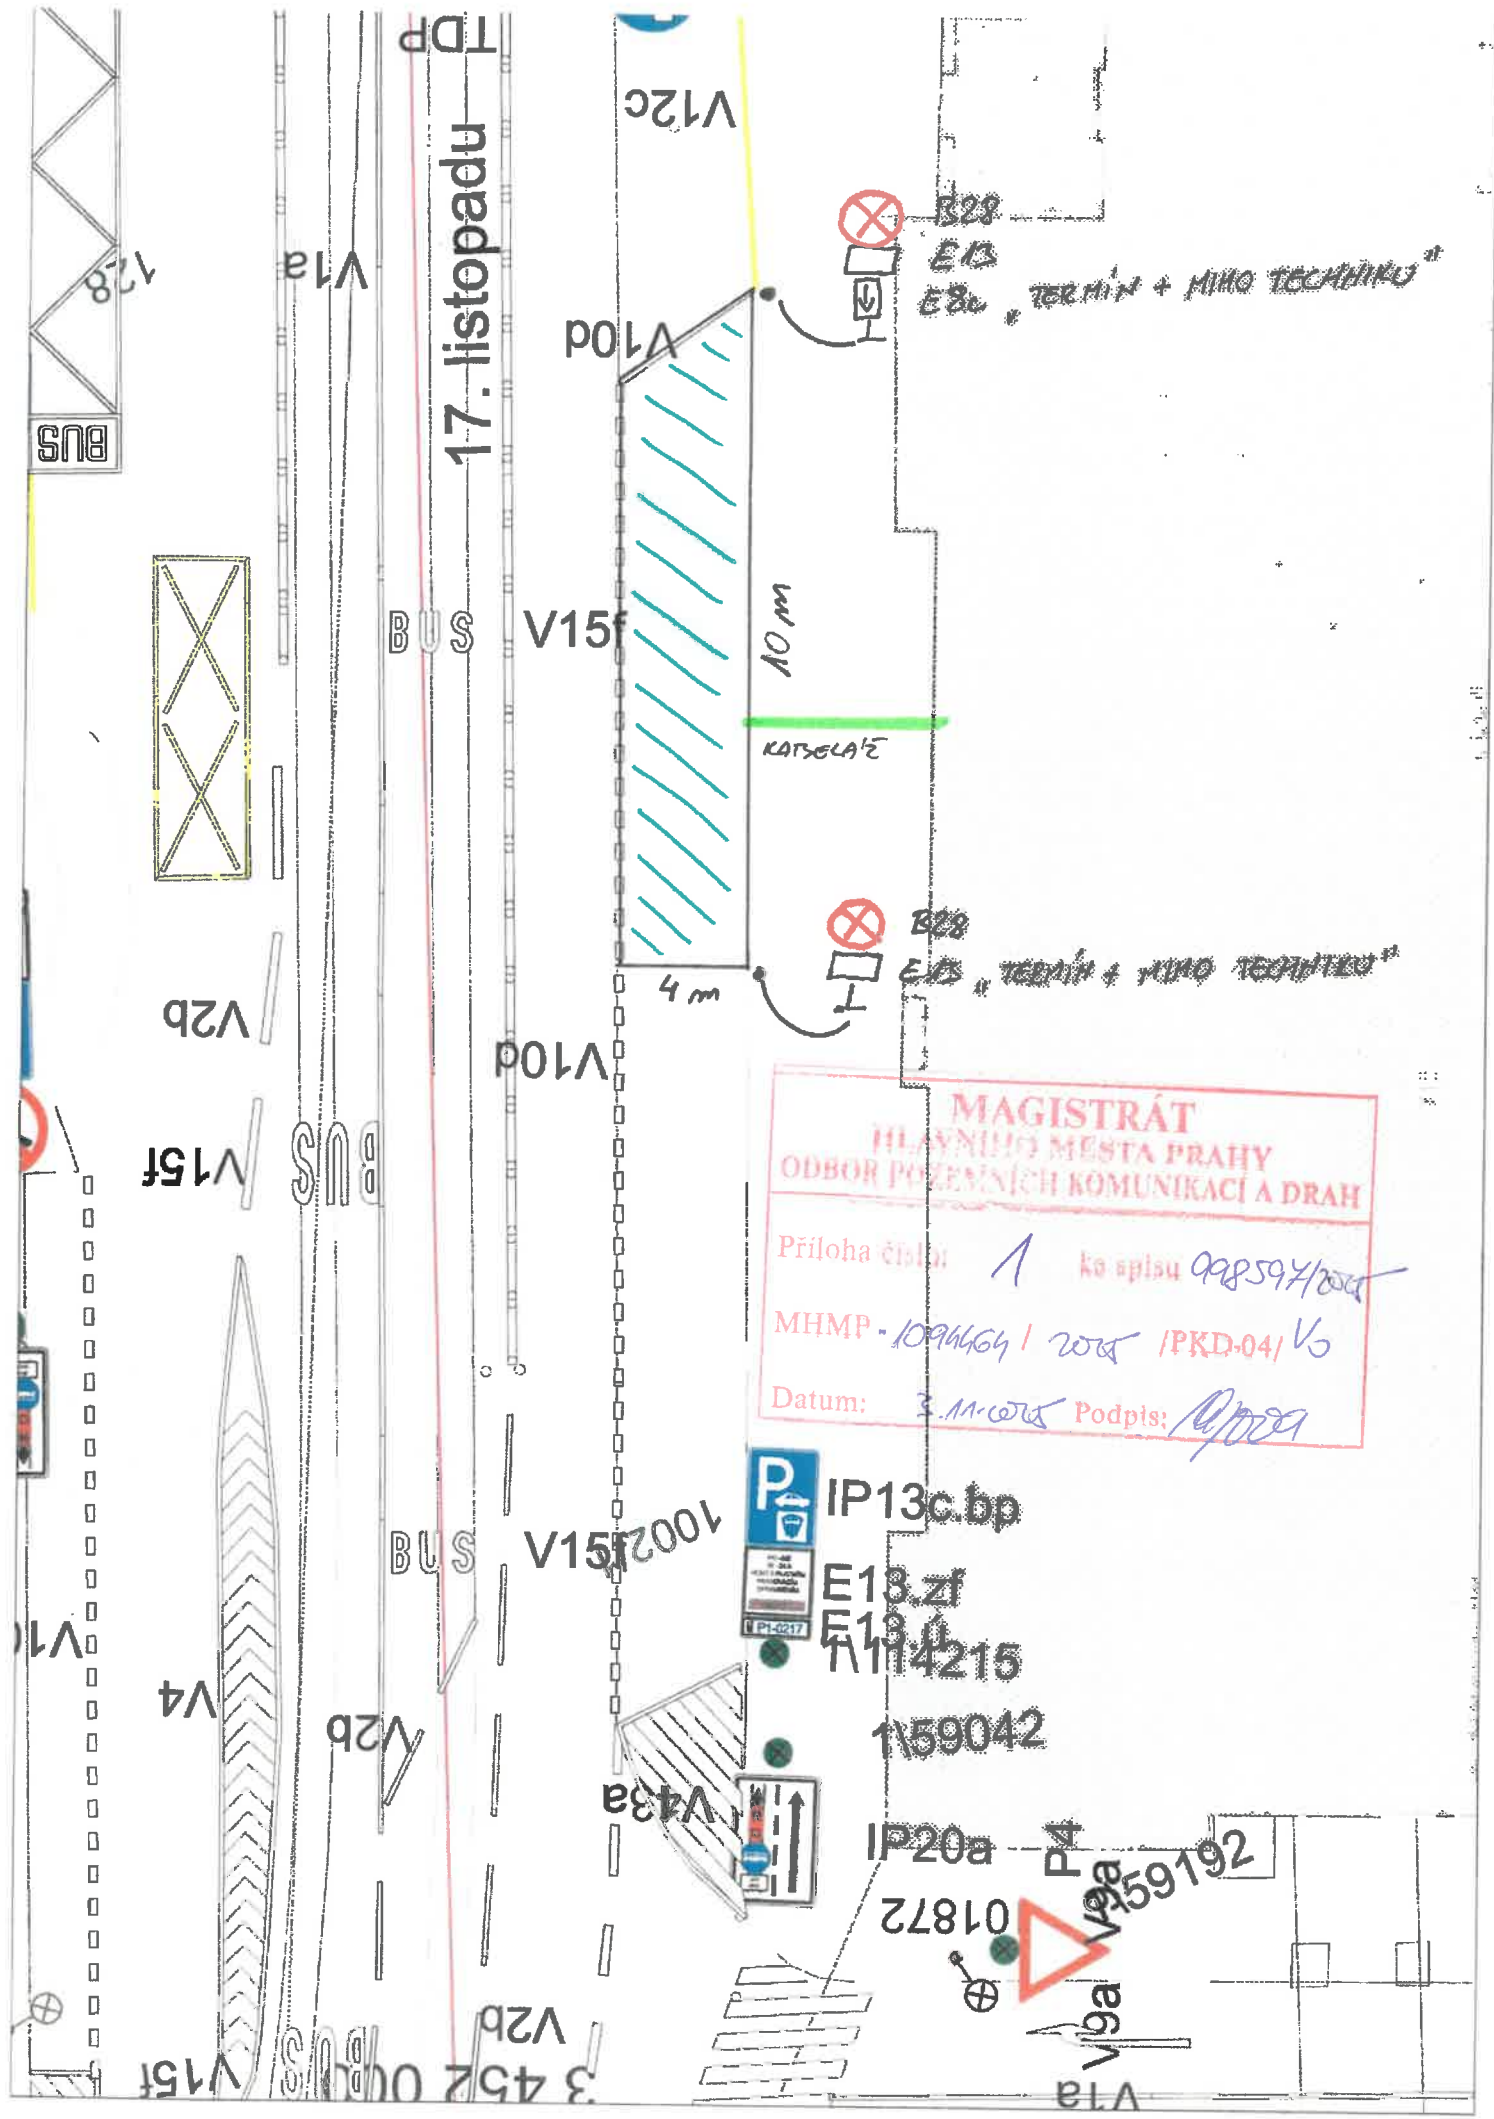

MAGISTRÁT
HLAVNÍHO MĚSTA PRAHY
ODBOR POZEMNÍCH KOMUNIKACÍ A DRAH

Příloha číslo: 1 ke spisu 998594/2008

MHMP - 1094664 / 2008 / PKD-04 / V0

Datum: 3.11.2008 Podpis: [Signature]