
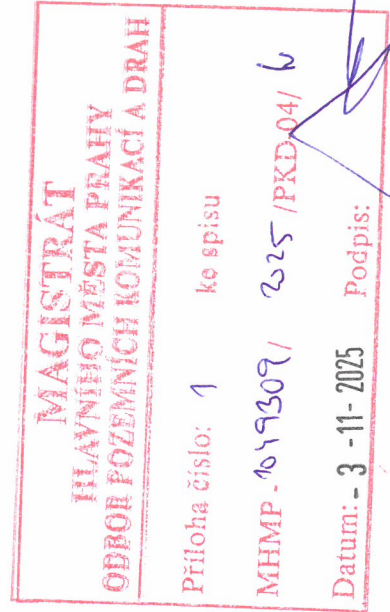


Příloha k záboru č. 2025-1025-02055
ze dne 7.10.2025

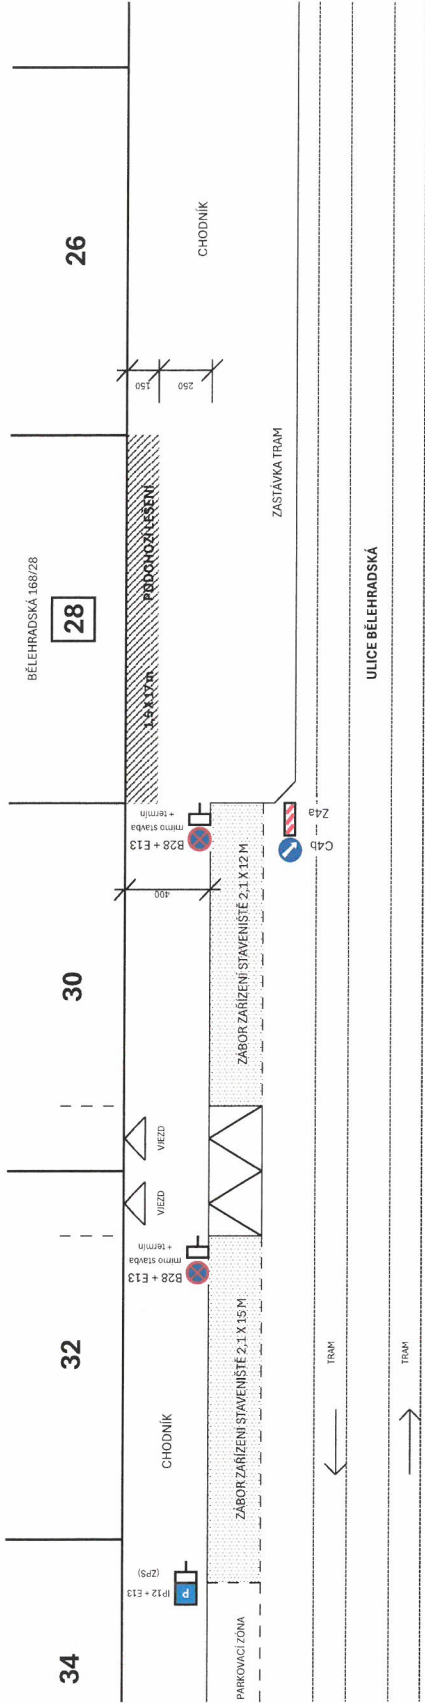

AKCE: Bělehradská 168/28 - výměna oken a oprava fasády, zřízení nového výřahu
rekonstrukce bytů a vybudování půdní vestavby

OBJEDNATEL: MČ Praha 2 - SNP2

SMLOUVA O DÍLO: S180/2025/0158/OJV
SS82/2025/0028/OM-OSEM

ZÁBOR: ZÁŘÍZENÍ STAVENISŤE - ohrada, kontejner, vozidla stavby, manipulační plocha
PODCHOZÍ LEŠENÍ - Bělehradská 168/28, 1,5 x 17 m

TERMIN: ZÁŘÍZENÍ STAVENISŤE 15.10.2025 - 31.03.2027 57 m2
LEŠENÍ 01.04.2026 - 30.11.2026 26 m2

ZHOTOVITEL: Formet s.r.o.
IČ: 28447352
Strážovská 343/17, Praha 5
Jan Bajler