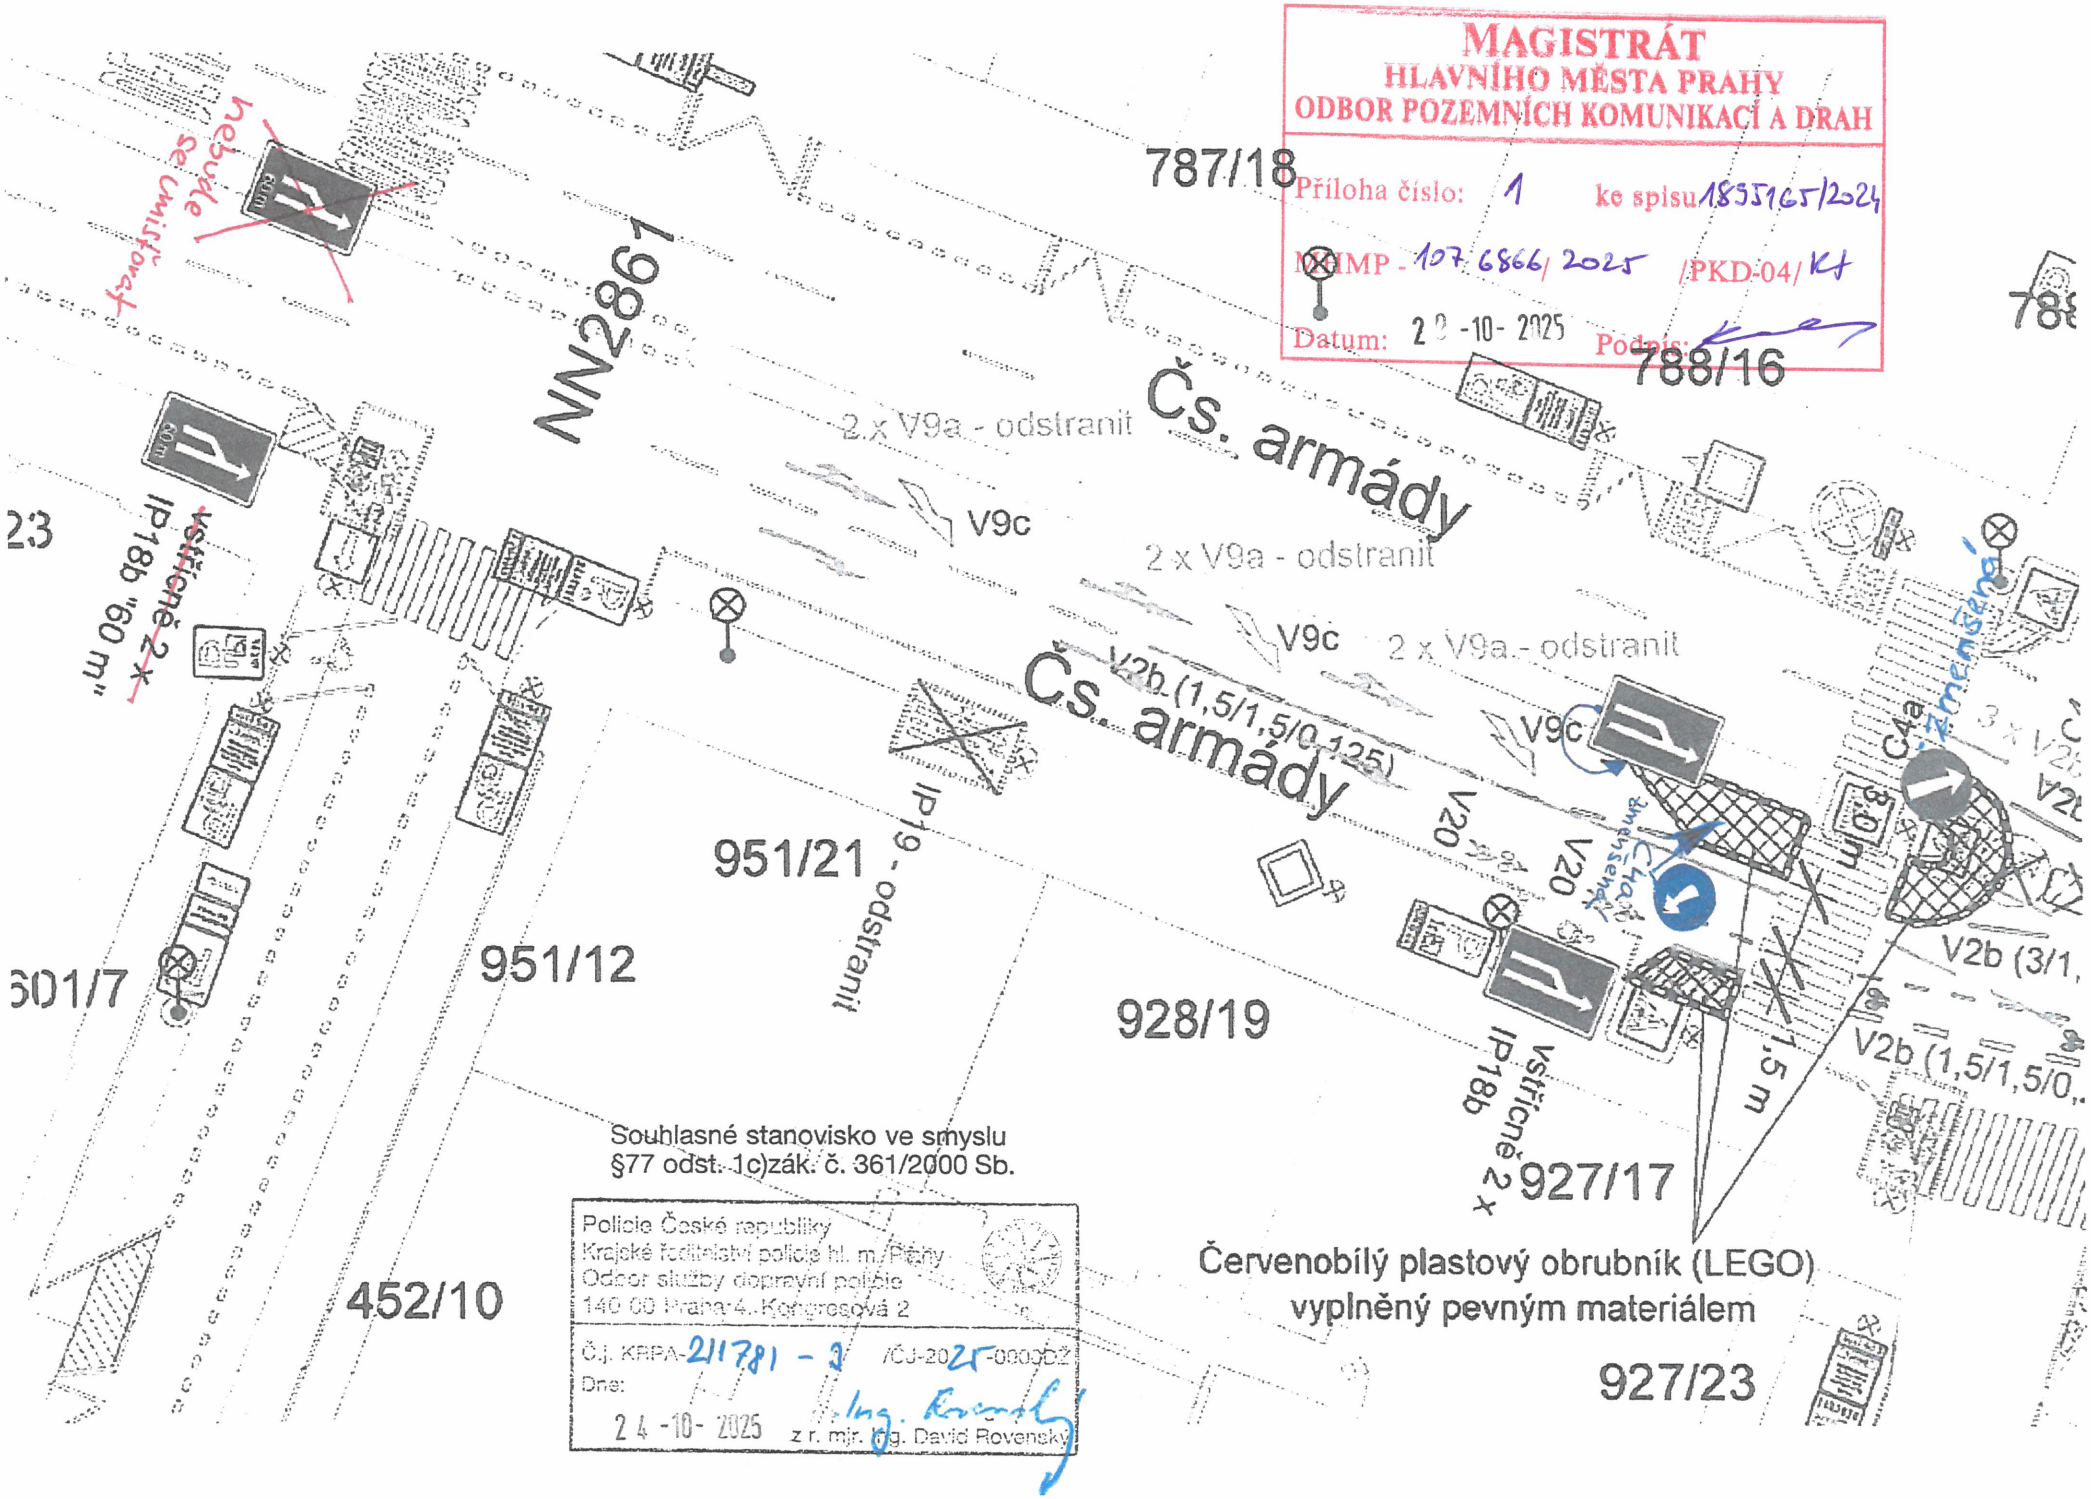
MAGISTRÁT
HLAVNÍHO MĚSTA PRAHY
ODBOR POZEMNÍCH KOMUNIKACÍ A DRAH
Příloha číslo: 1 ke spisu 1895165/2024
MHMP - 1076866/2025 /PKD-04/ Kf
Datum: 20-10-2025 Podpis:
787/18
788/16
NN2861
Čs. armády
2 x V9a - odstranit
V9c
2 x V9a - odstranit
V9c
2 x V9a - odstranit
V2b (1,5/1,5/0,125)
Čs. armády
V9c
V20
V20
IP 19 - odstranit
951/21
951/12
928/19
601/7
452/10
927/17
927/23
IP 18b "60 m"
vstřícné 2 x
IP 18b
vstřícné 2 x
1,5 m
C4a
3,0 m
V2b (3/1,
V2b (1,5/1,5/0,
Červenobílý plastový obrubník (LEGO)
vyplněný pevným materiálem
Souhlasné stanovisko ve smyslu
§77 odst. 1c)zák. č. 361/2000 Sb.
Policie České republiky
Krajské ředitelství policie hl. m. Prahy
Odbor služby dopravní policie
140 00 Praha 4, Kongresová 2
Č.j. KRPA-211781 - 2 /ČJ-2025-000002
Dne: 24-10-2025
z r. mjr. Ing. David Rovenský