



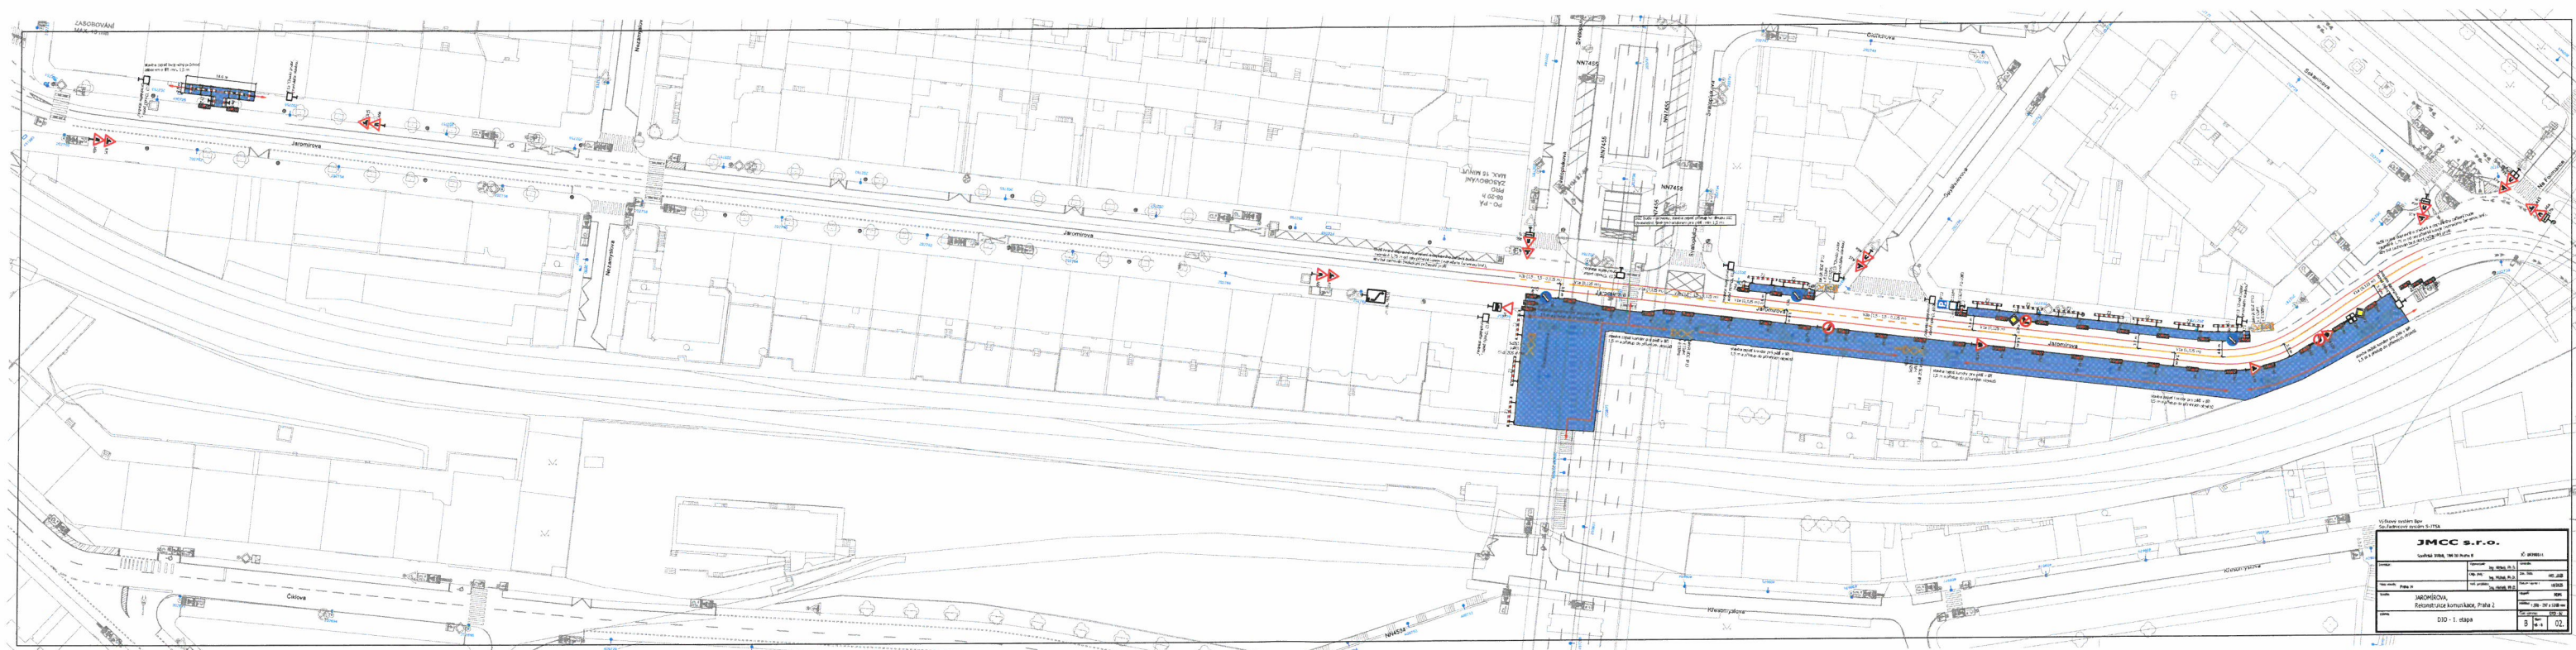

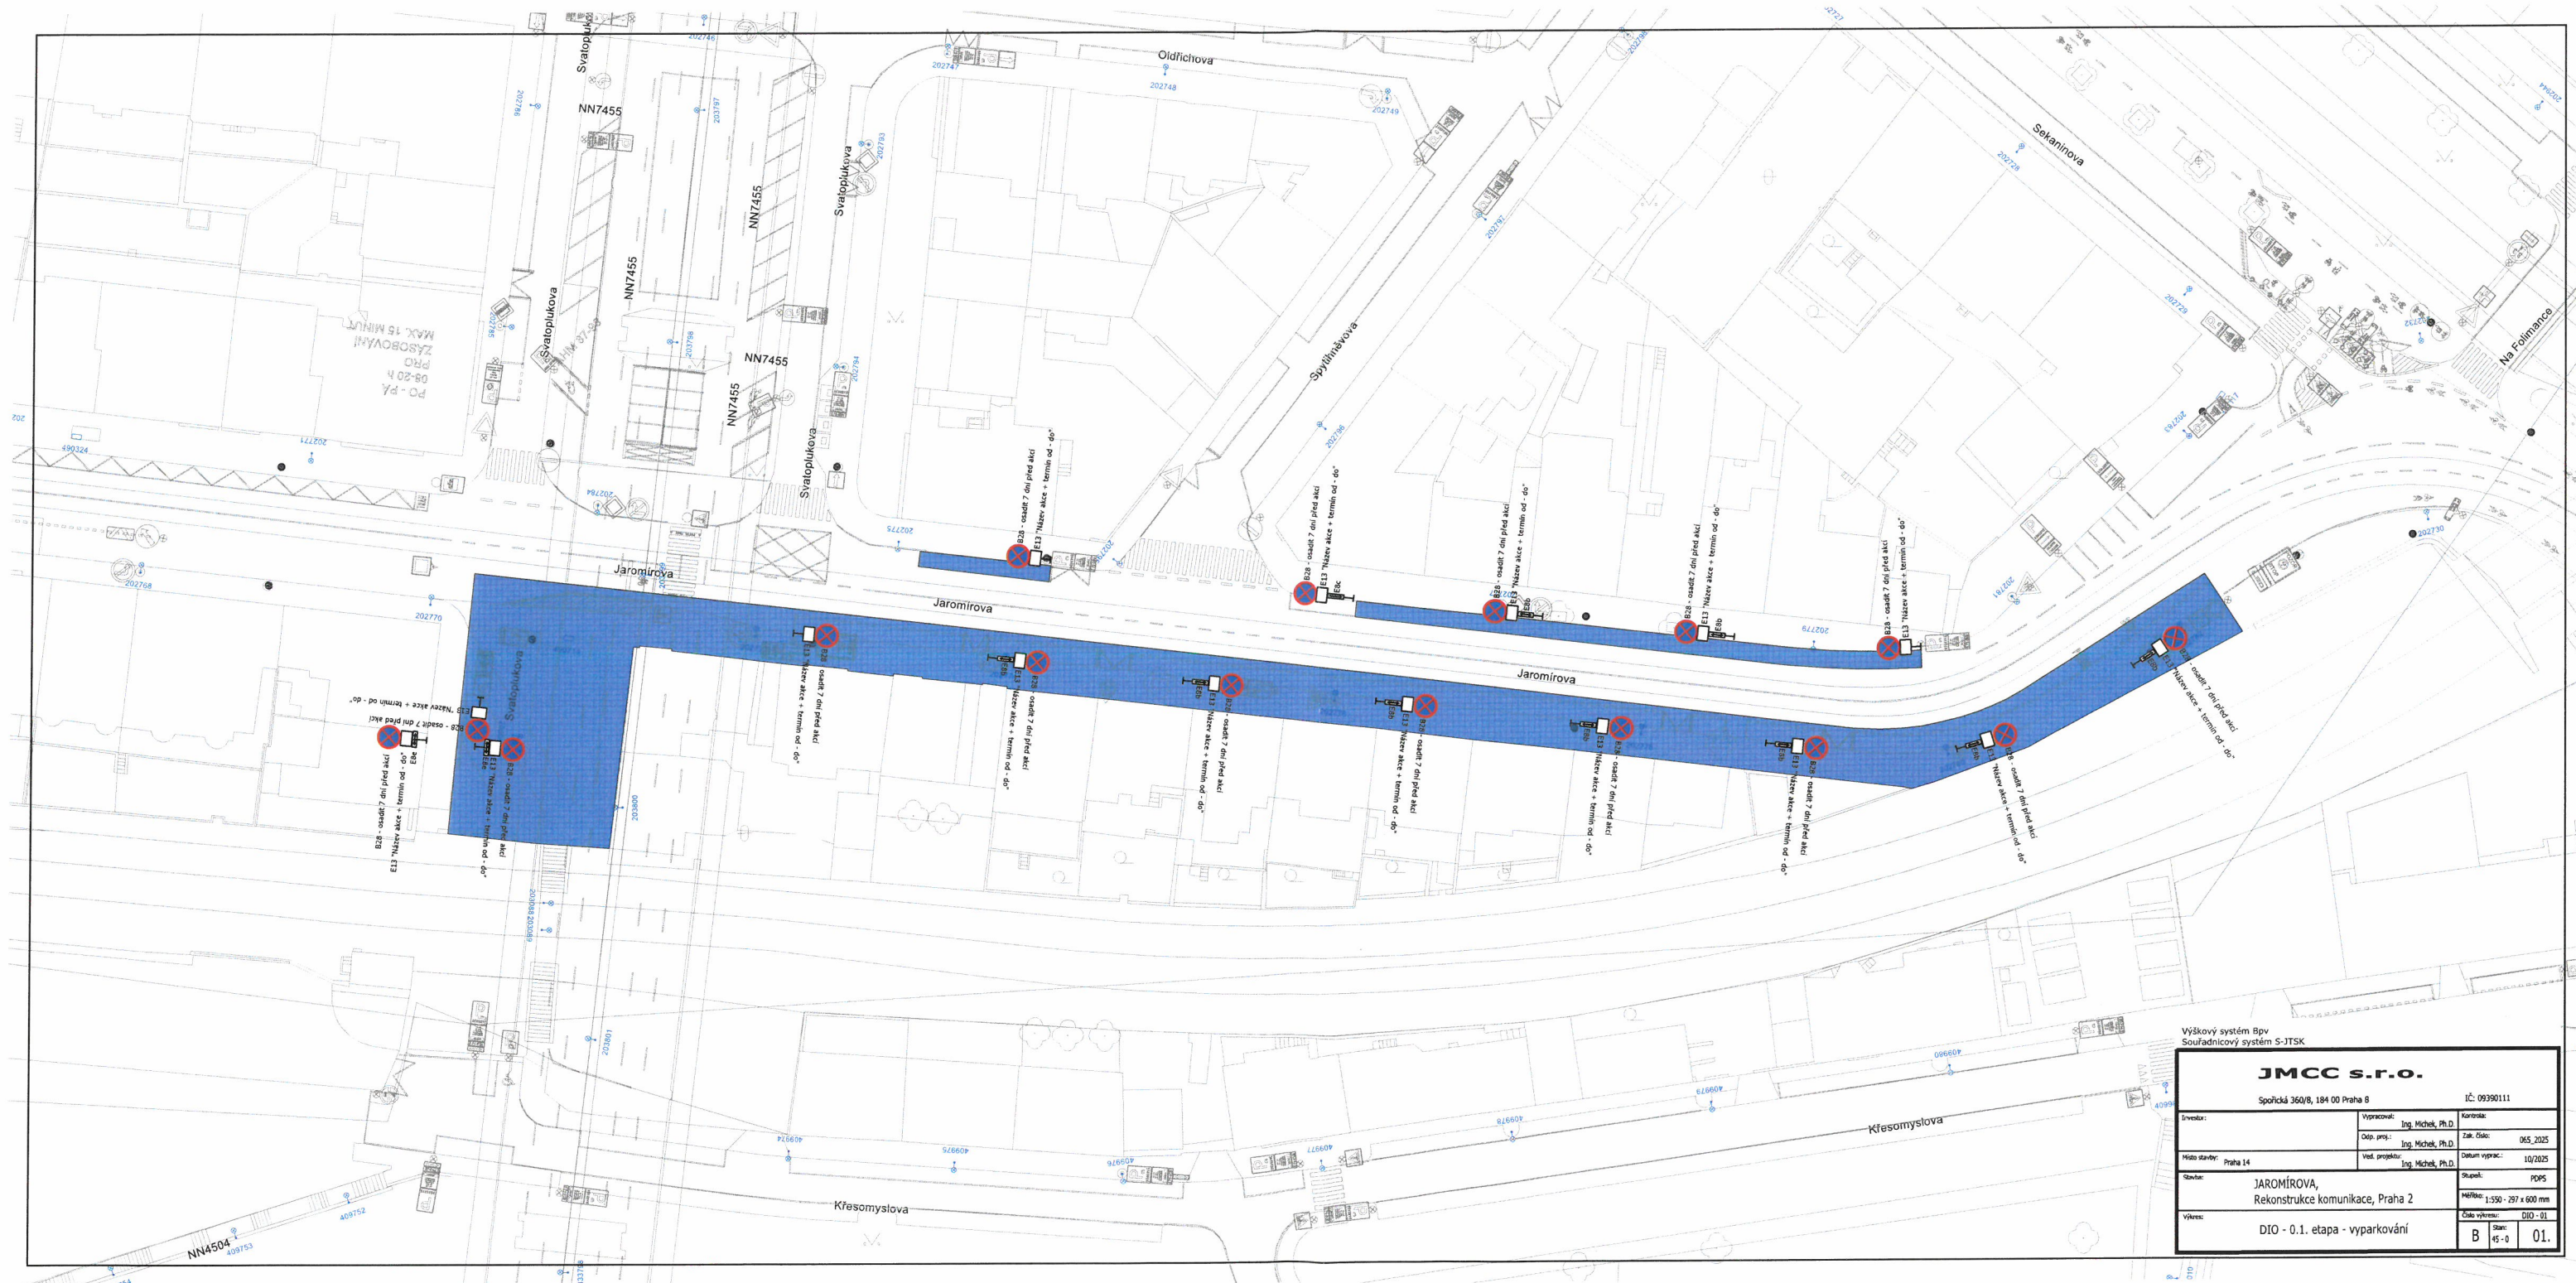

Výškový systém BpV
Souřadnicový systém S-JTSK

JMCC s.r.o.		
Sporická 360/8, 184 00 Praha 8		
IČ: 09390111		
Investor:	Vypracoval: Ing. Michal, Ph.D.	Kontrola:
	Odp. proj.: Ing. Michal, Ph.D.	Zak. číslo: 065_2025
Město stavby: Praha 14	Vst. projekt: Ing. Michal, Ph.D.	Datum vyprac.: 10/2025
Stavba:	Skupel: PDPS	
JAROMÍROVA, Rekonstrukce komunikace, Praha 2		Měřítko: 1:500 - 297 x 600 mm
Výřez:	DIO - 0.1. etapa - vyparkování	Číslo výřezu: DIO - 01
		Stran: 45 - 0
		B 01.