



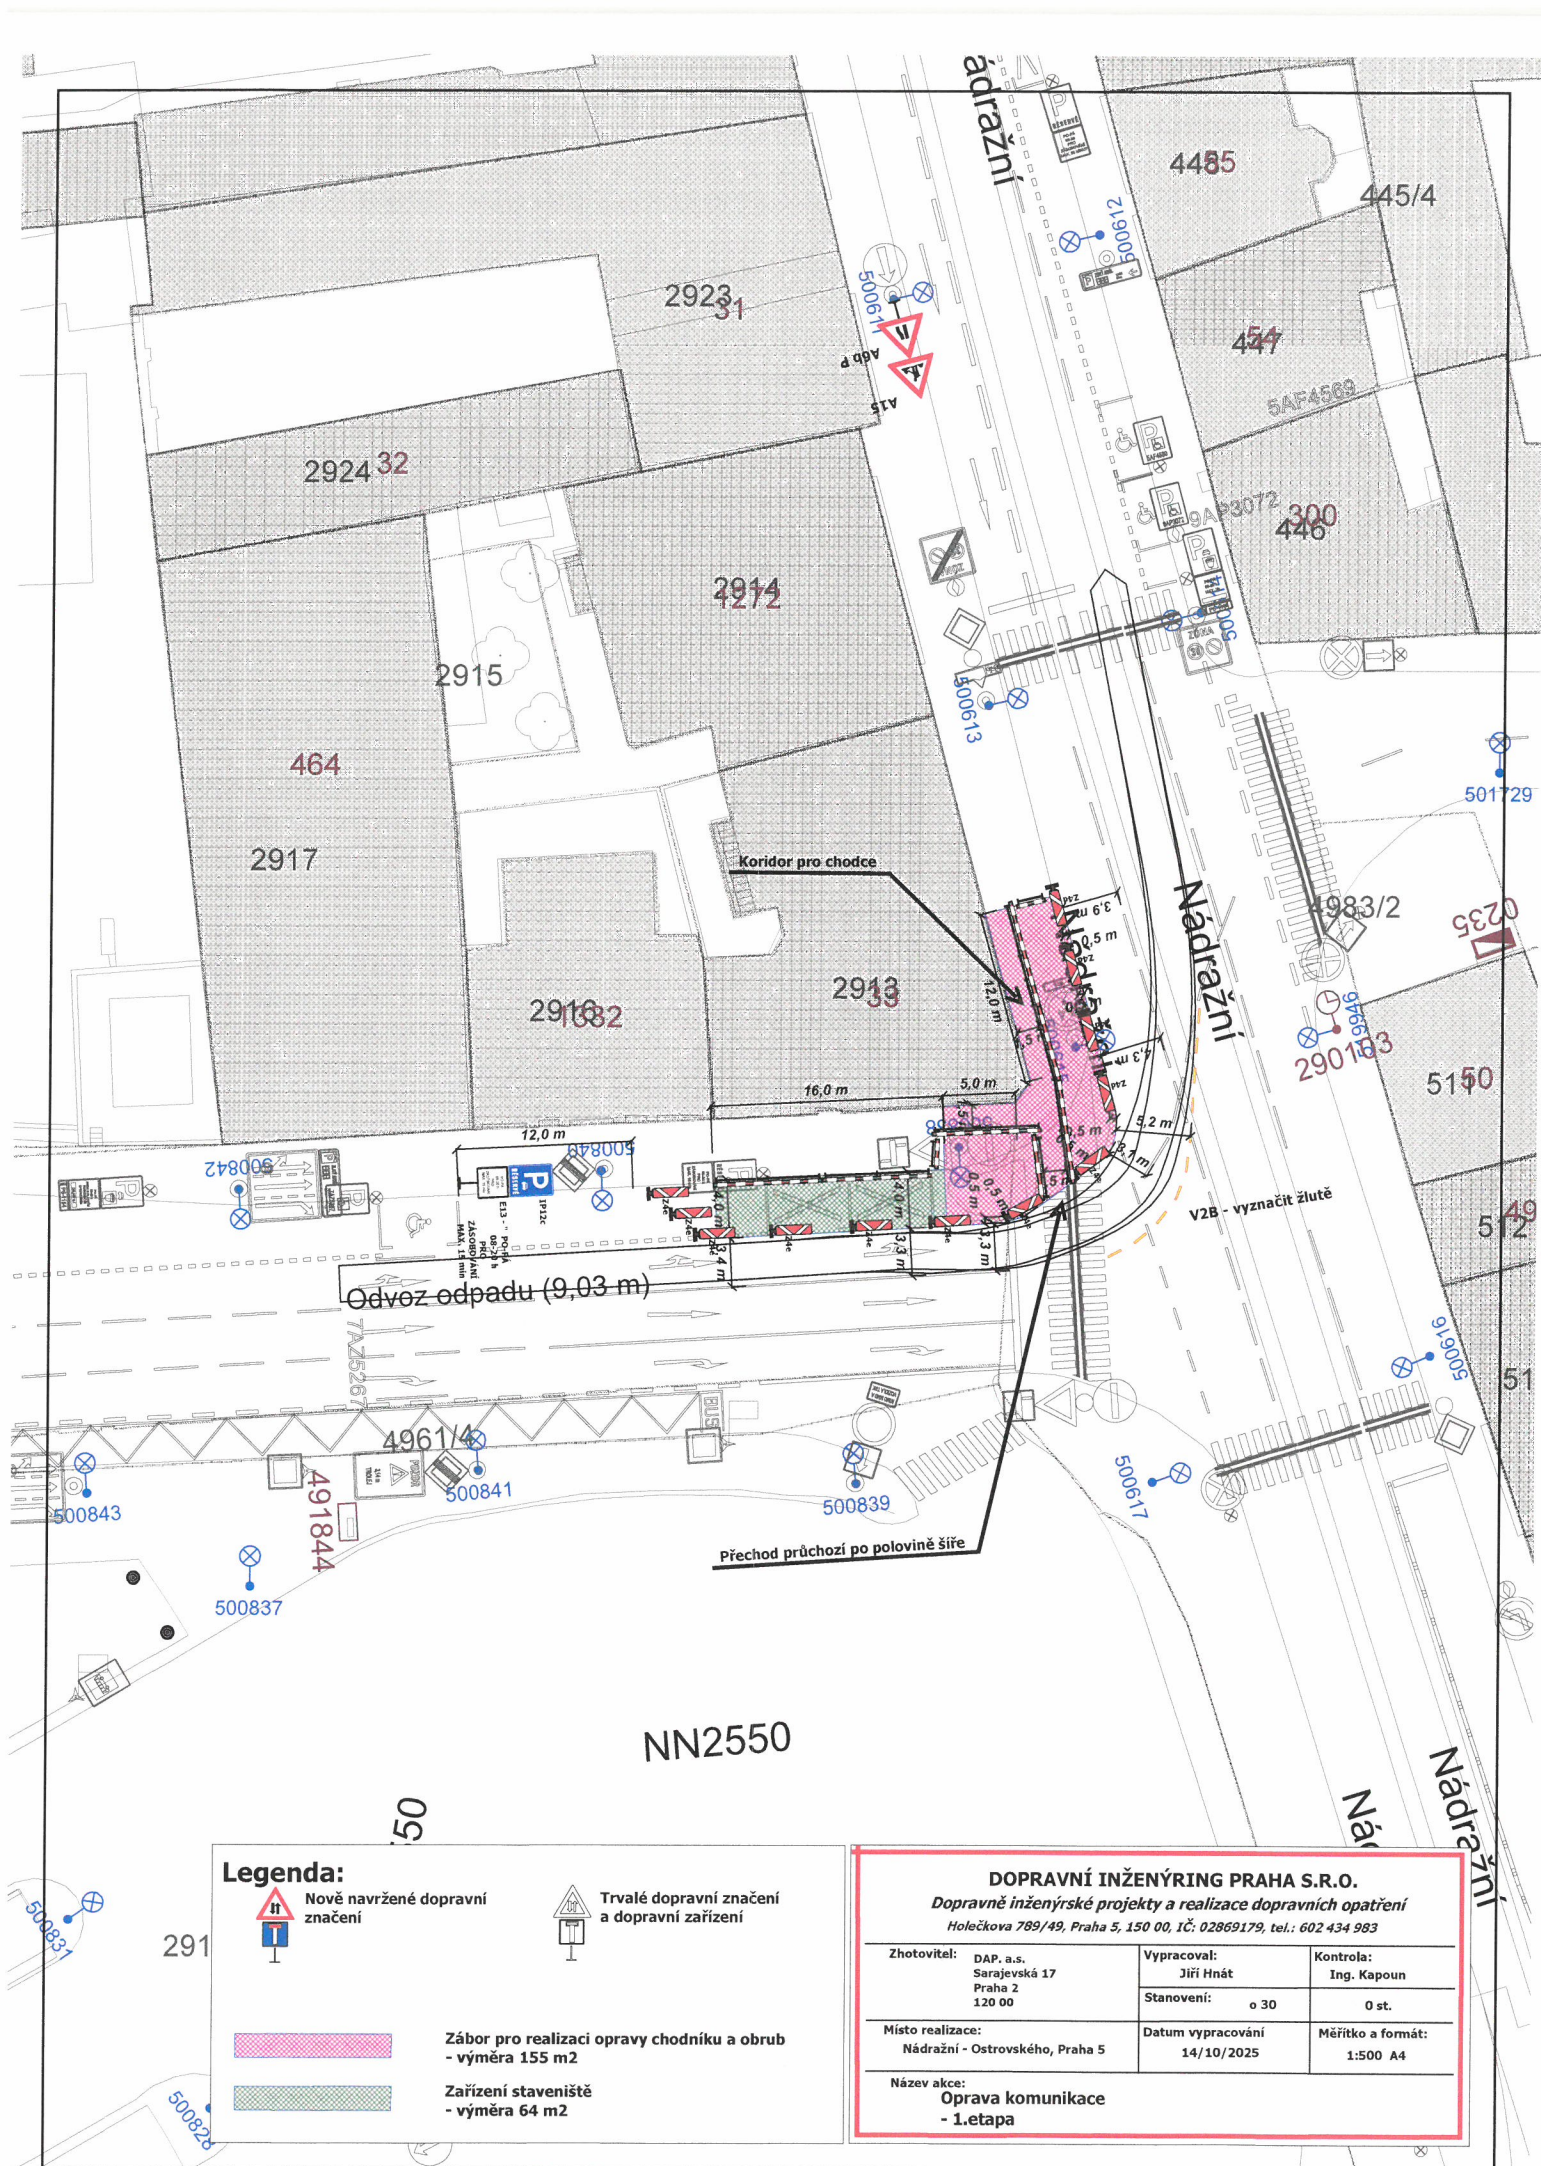

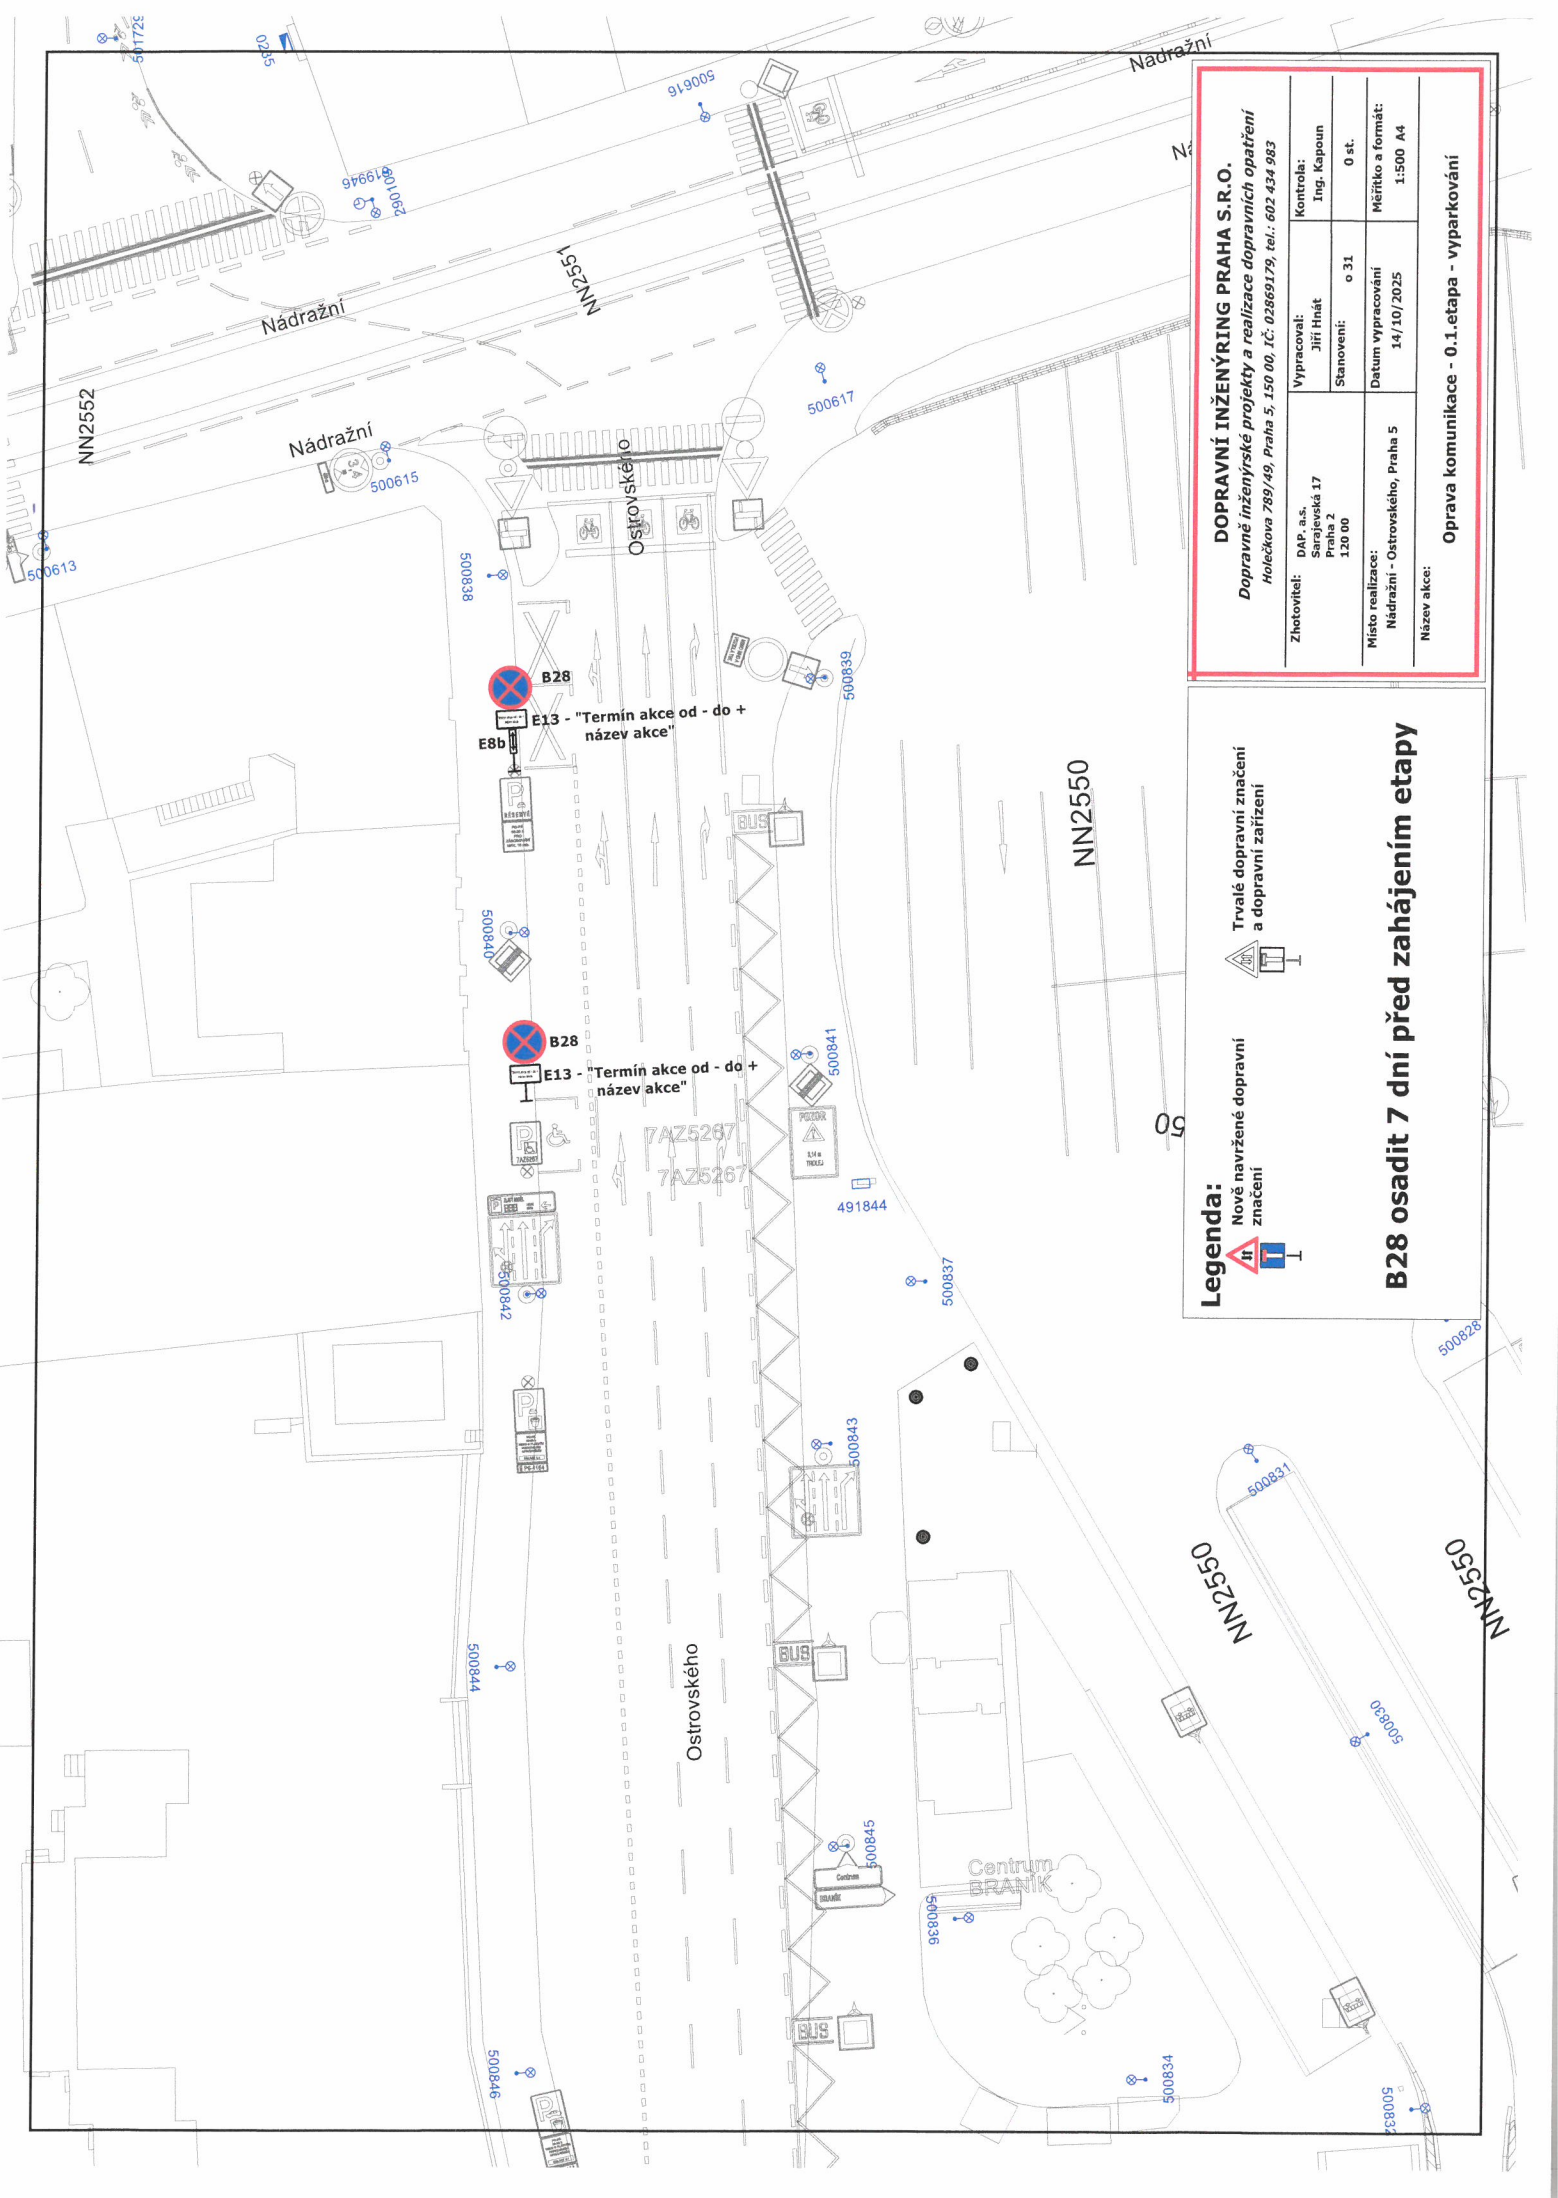

DOPRAVNÍ INŽENÝRING PRAHA S.R.O. <i>Dopravné inženýrské projekty a realizace dopravních opatření</i> Holečkova 789/49, Praha 5, 150 00, IČ: 02869179, tel.: 602 434 983			
Zhotovitel:	DAP, a.s. Sarejská 17 Praha 2 120 00	Kontrola:	Ing. Kapoun
Místo realizace:	Nádražní - Ostrovského, Praha 5	Stavení:	o 31
Název akce:	Oprava komunikace - 0.1.etapa - vyparkování	Datum vypracování:	14/10/2025
		Měřítko a formát:	1:500 A4

Legenda:
Nové navržené dopravní
tr znáčení

Trvalé dopravní značení
a dopravní zařízení

B28 osadit 7 dní před zahájením etapy