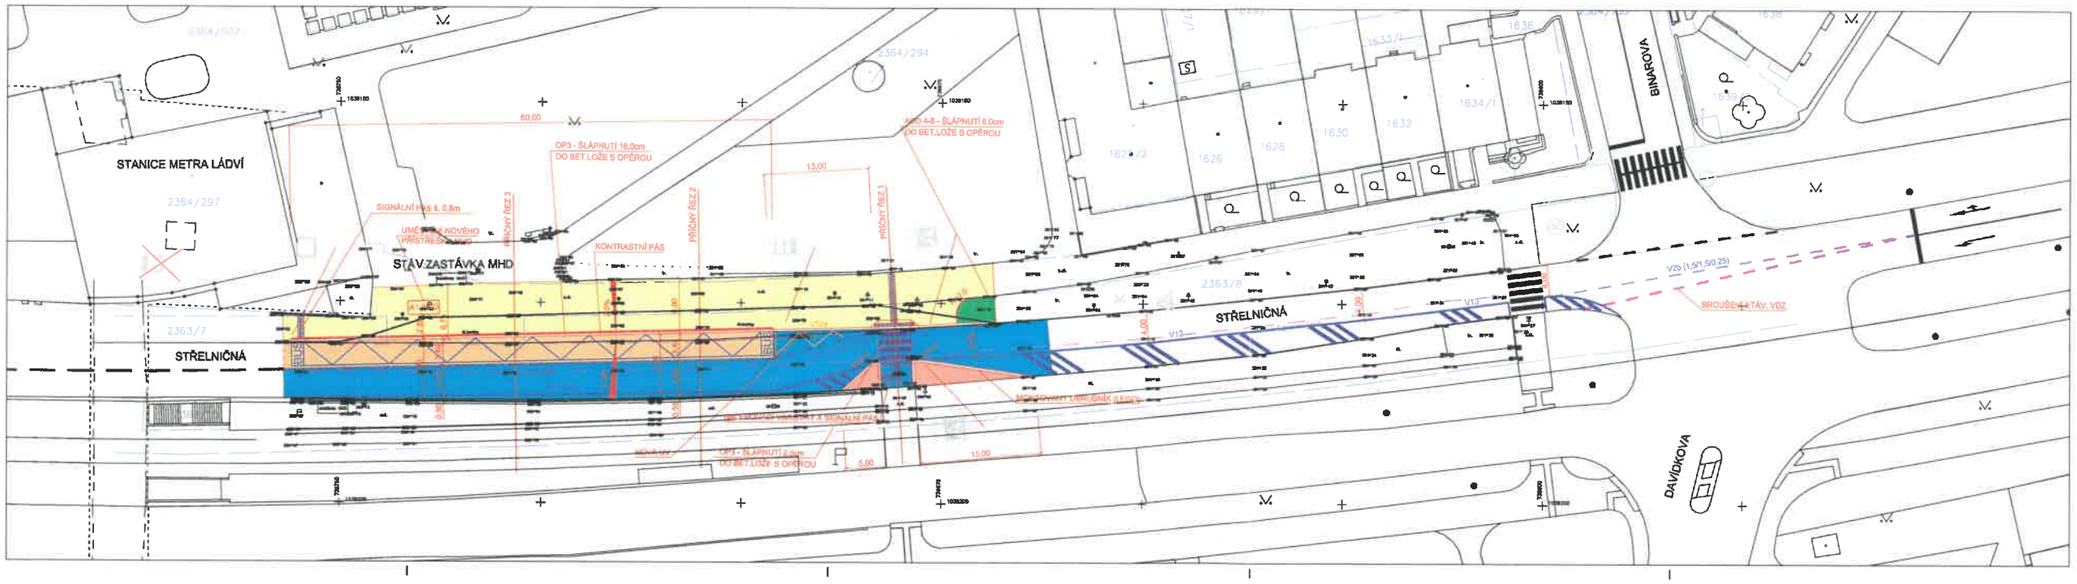

LEGENDA:

SO100

- OPRAVA VOZOVKY - ASFALT
- NOVÁ VOZOVKA V MÍSTĚ ZASTÁVKY MHD - ASFALT
- NOVÝ OBTRUVEK - BET.
- NOVÝ CHODNÍK - BET. DLAŽBA
- NOVÁ ZELEŇ
- NOVÝ STAV
- STÁVAJÍCÍ STAV DLE ZAMĚŘENÍ
- KATASTRÁLNÍ MAPA
- STÁVAJÍCÍ SDZ
- STÁVAJÍCÍ SDZ RUŠENÉ
- NOVÉ VDZ
- RUŠENÉ VDZ

STÁVAJÍCÍ INŽENÝRSKÉ SÍTĚ:

- KABELOVÉ SDĚLOVACÍ VEDENÍ
- KABELOVÉ VEDENÍ SS NAPĚTÍ 22kV
- KABELOVÉ VEDENÍ 3fL NAPĚTÍ 1kV
- KABELOVÉ VEDENÍ VO
- KANALIZACE
- PLYNOVOD STL
- VODOVOD
- TEPLOVOD
- STOŽÁR VO

POZN.: ZÁKRESY INŽENÝRSKÝCH SÍTÍ V DOKUMENTACI SLOUŽÍ POUZE PRO POTŘEBY PROJECTOVÉ. SKUTEČNÝ PRŮBĚH JE NUTNO PŘED ZAHÁJENÍM STAVBY ZA PŘÍTOMNOSTI JEDNOTLIVÝCH SPRÁVCŮ NECHAT VYTYČIT.

PAVING SYSTEM a.s. PROJEKTOVÁ A INŽENÝRSKÁ ČINNOST,LAB. SANCEŘÁN: Přístavba MŠ/VL, 182 00 Praha 18 E-MAIL: info@pavingsystem.cz	NÁZEV AKCE: "PID Střelničná, zastávkaLádví DC, Praha 8, č. akce 2960170"		
ODP. PROJEKTANT: Ing. Petr Petař	INVESTOR: TSK HL.M. PRAHY, a.s.		PARÉ:
VYPRACOVAL: Bc. Vojtěch Plaček	MÍSTO STAVBY: PRAHA 15		
KONTROLOVAL: Ing. Petr Petař	DATUM: 10/2025	MĚŘÍTKO: 1:250	STUPEŇ PD: DPS
ČÁST:	VÝKRES: SITUACE DEFINITIVNÍHO DOPRAVNÍHO ZNAČENÍ		VÝKRES:

MAGISTRÁT
HLAVNÍHO MĚSTA PRAHY
ODBOR POZEMNÍCH KOMUNIKACÍ A DRAH

Příloha číslo: 1 ke spisu 902189/2025

MHMP - 1107535/ 2025 /PKD-04/ V6

Datum: 6.11.2025 Podpis: