


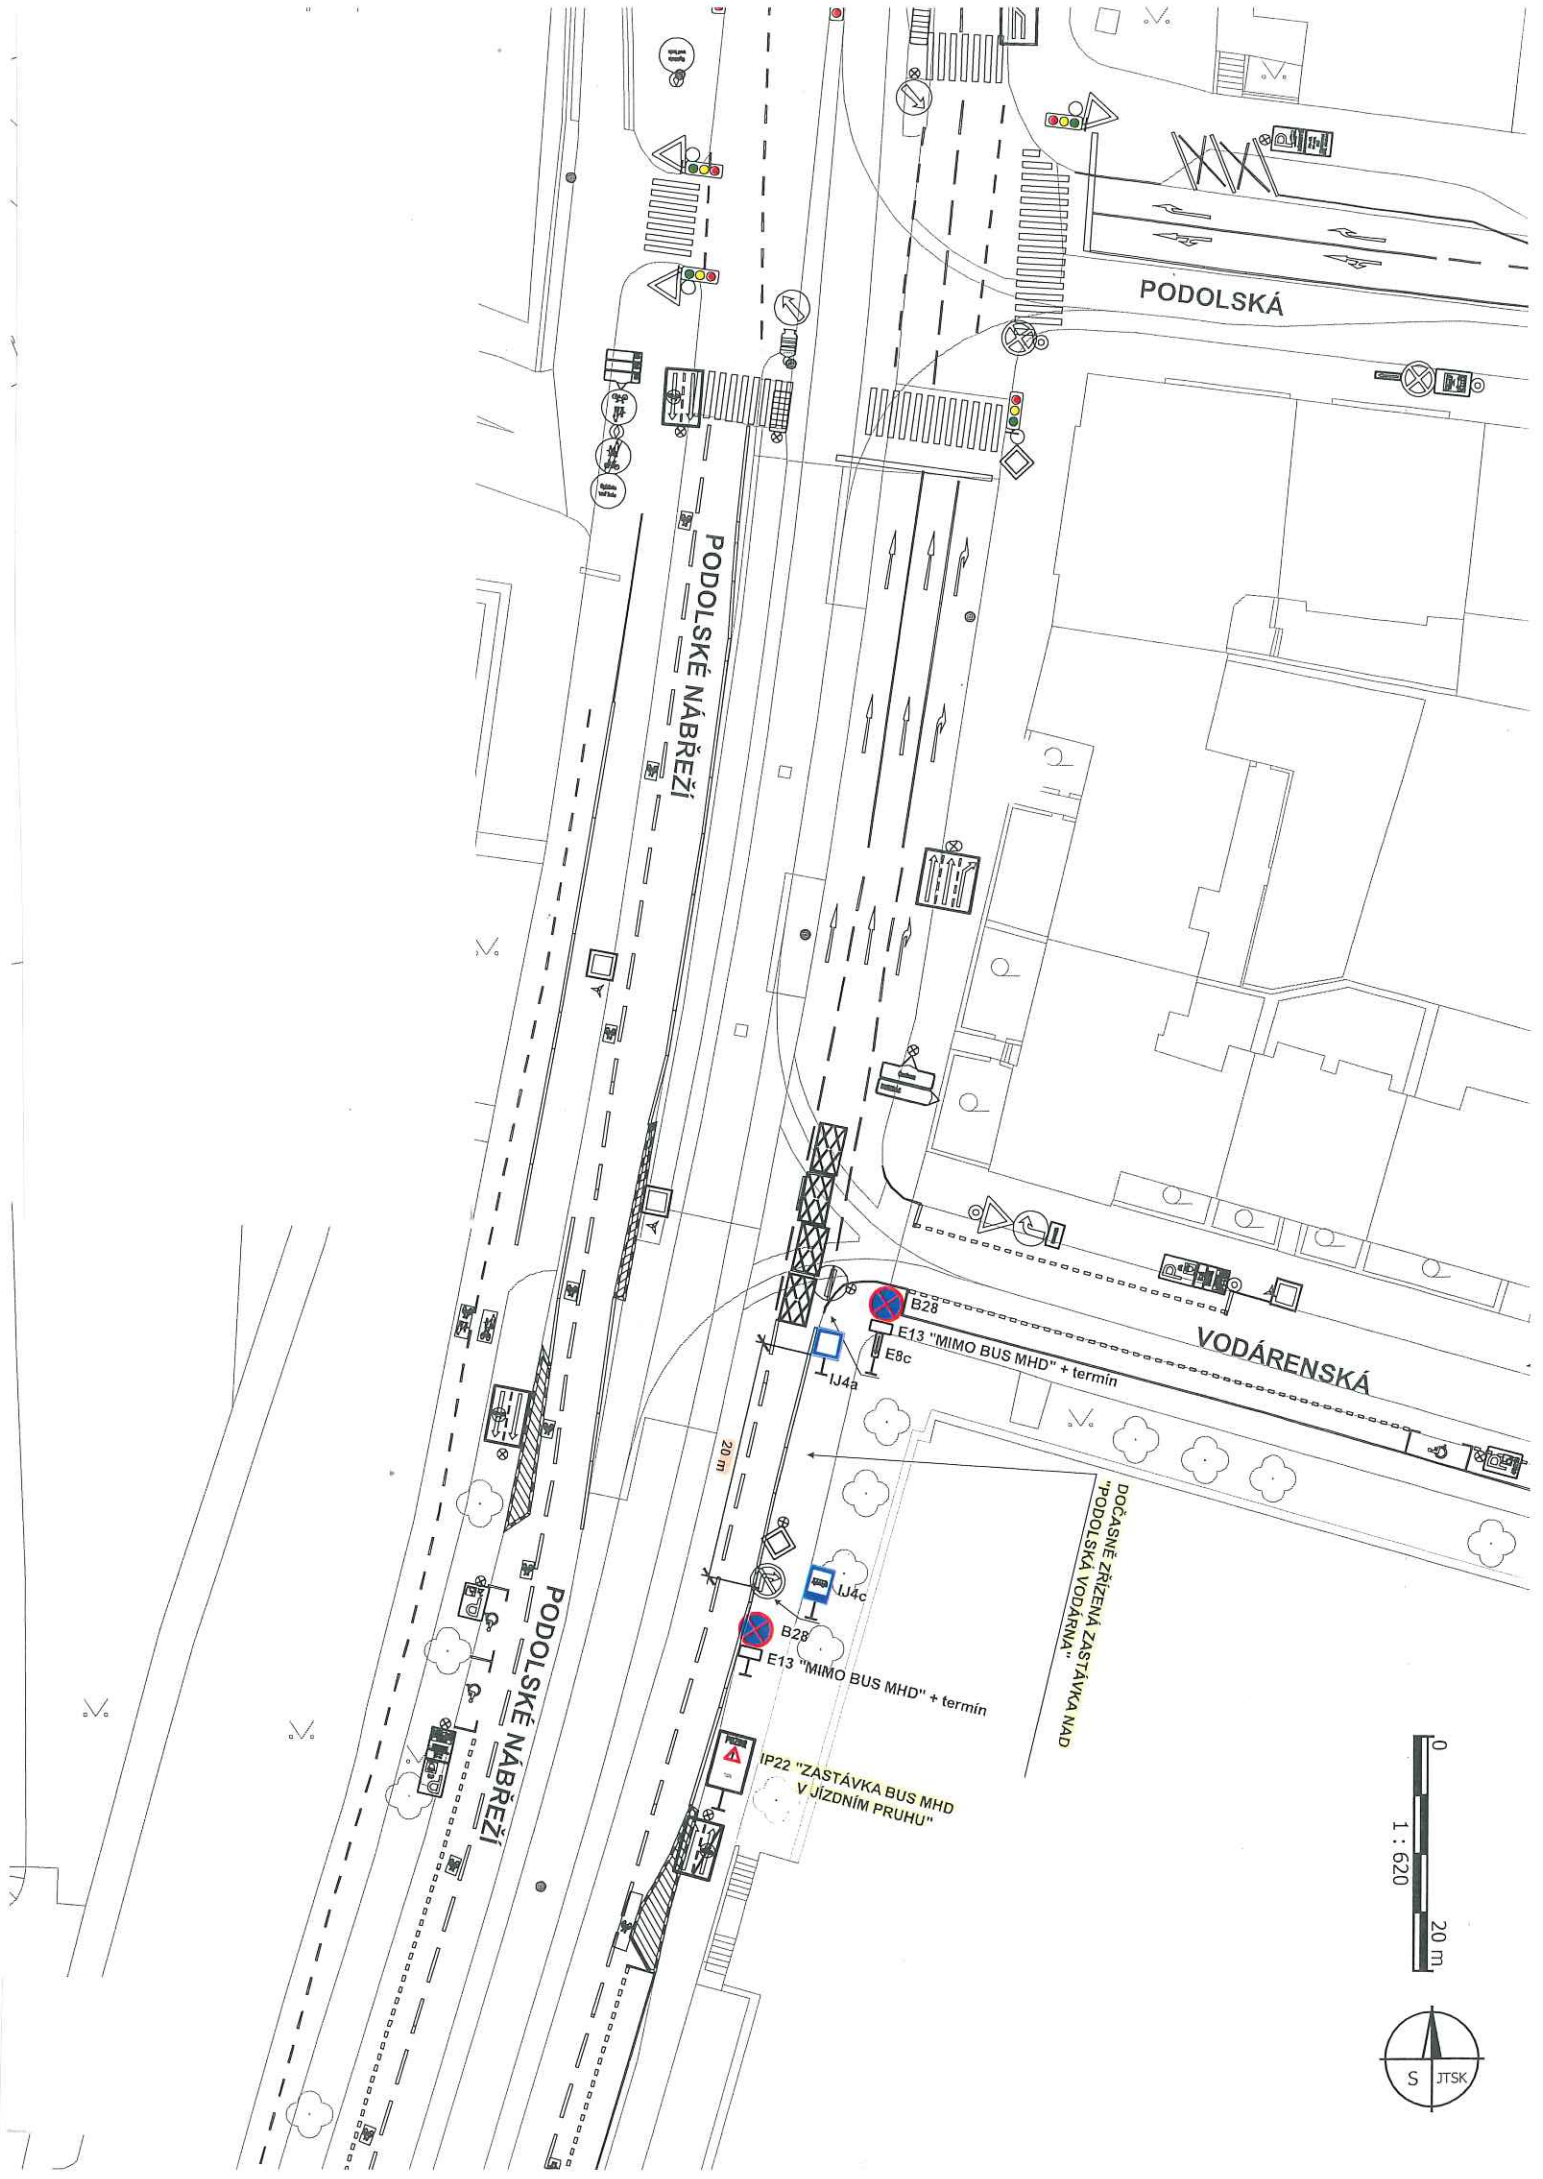

PODOLSKÁ

PODOLSKÉ NÁBŘEŽÍ

VODÁRENSKÁ

PODOLSKÉ NÁBŘEŽÍ

DOČASNĚ ZŘÍZENÁ ZASTÁVKA NAD
"PODOLSKÁ VODÁRNA"

IP22 "ZASTÁVKA BUS MHD
V JÍZONÍM PRUHU"




1 : 620

20 m



S

JTSK

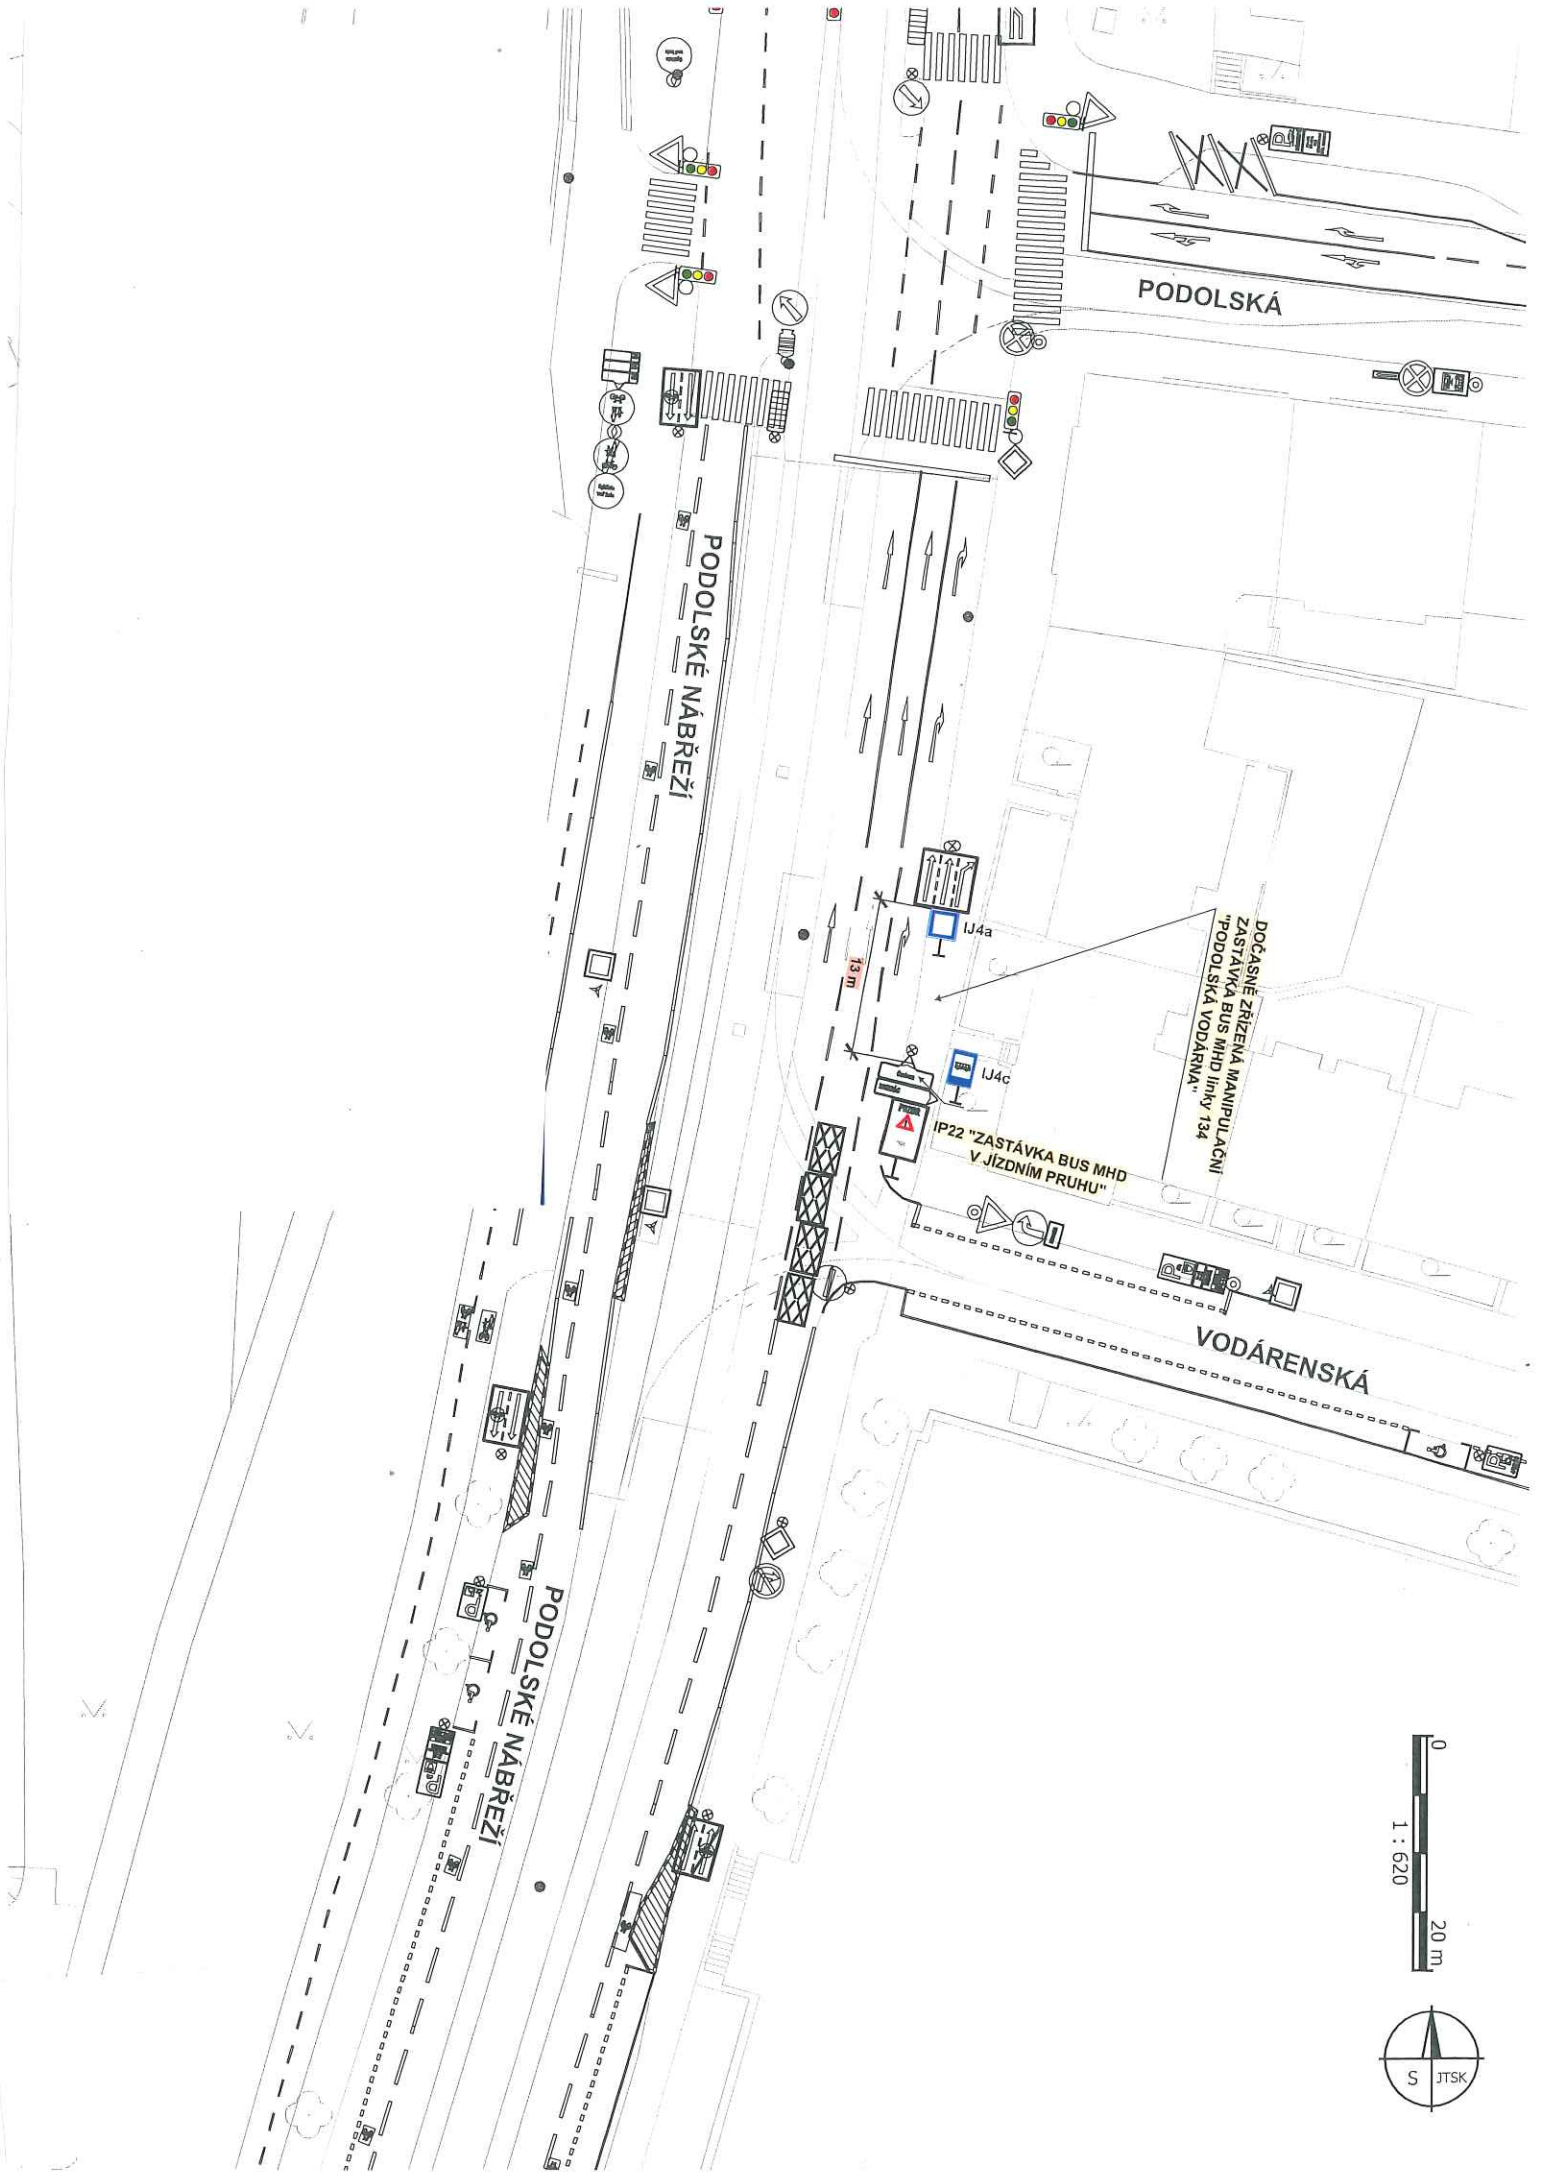

PODOLSKÁ

PODOLSKÉ NÁBŘEŽÍ

DOČASNĚ ZŘÍZENÁ MANIPULAČNÍ
ZASTÁVKA BUS MHD linky 134
"PODOLSKÁ VODÁRNA"

IP22 "ZASTÁVKA BUS MHD
V JÍZDNÍM PRUHU"

VODÁRENSKÁ

PODOLSKÉ NÁBŘEŽÍ



1 : 620



