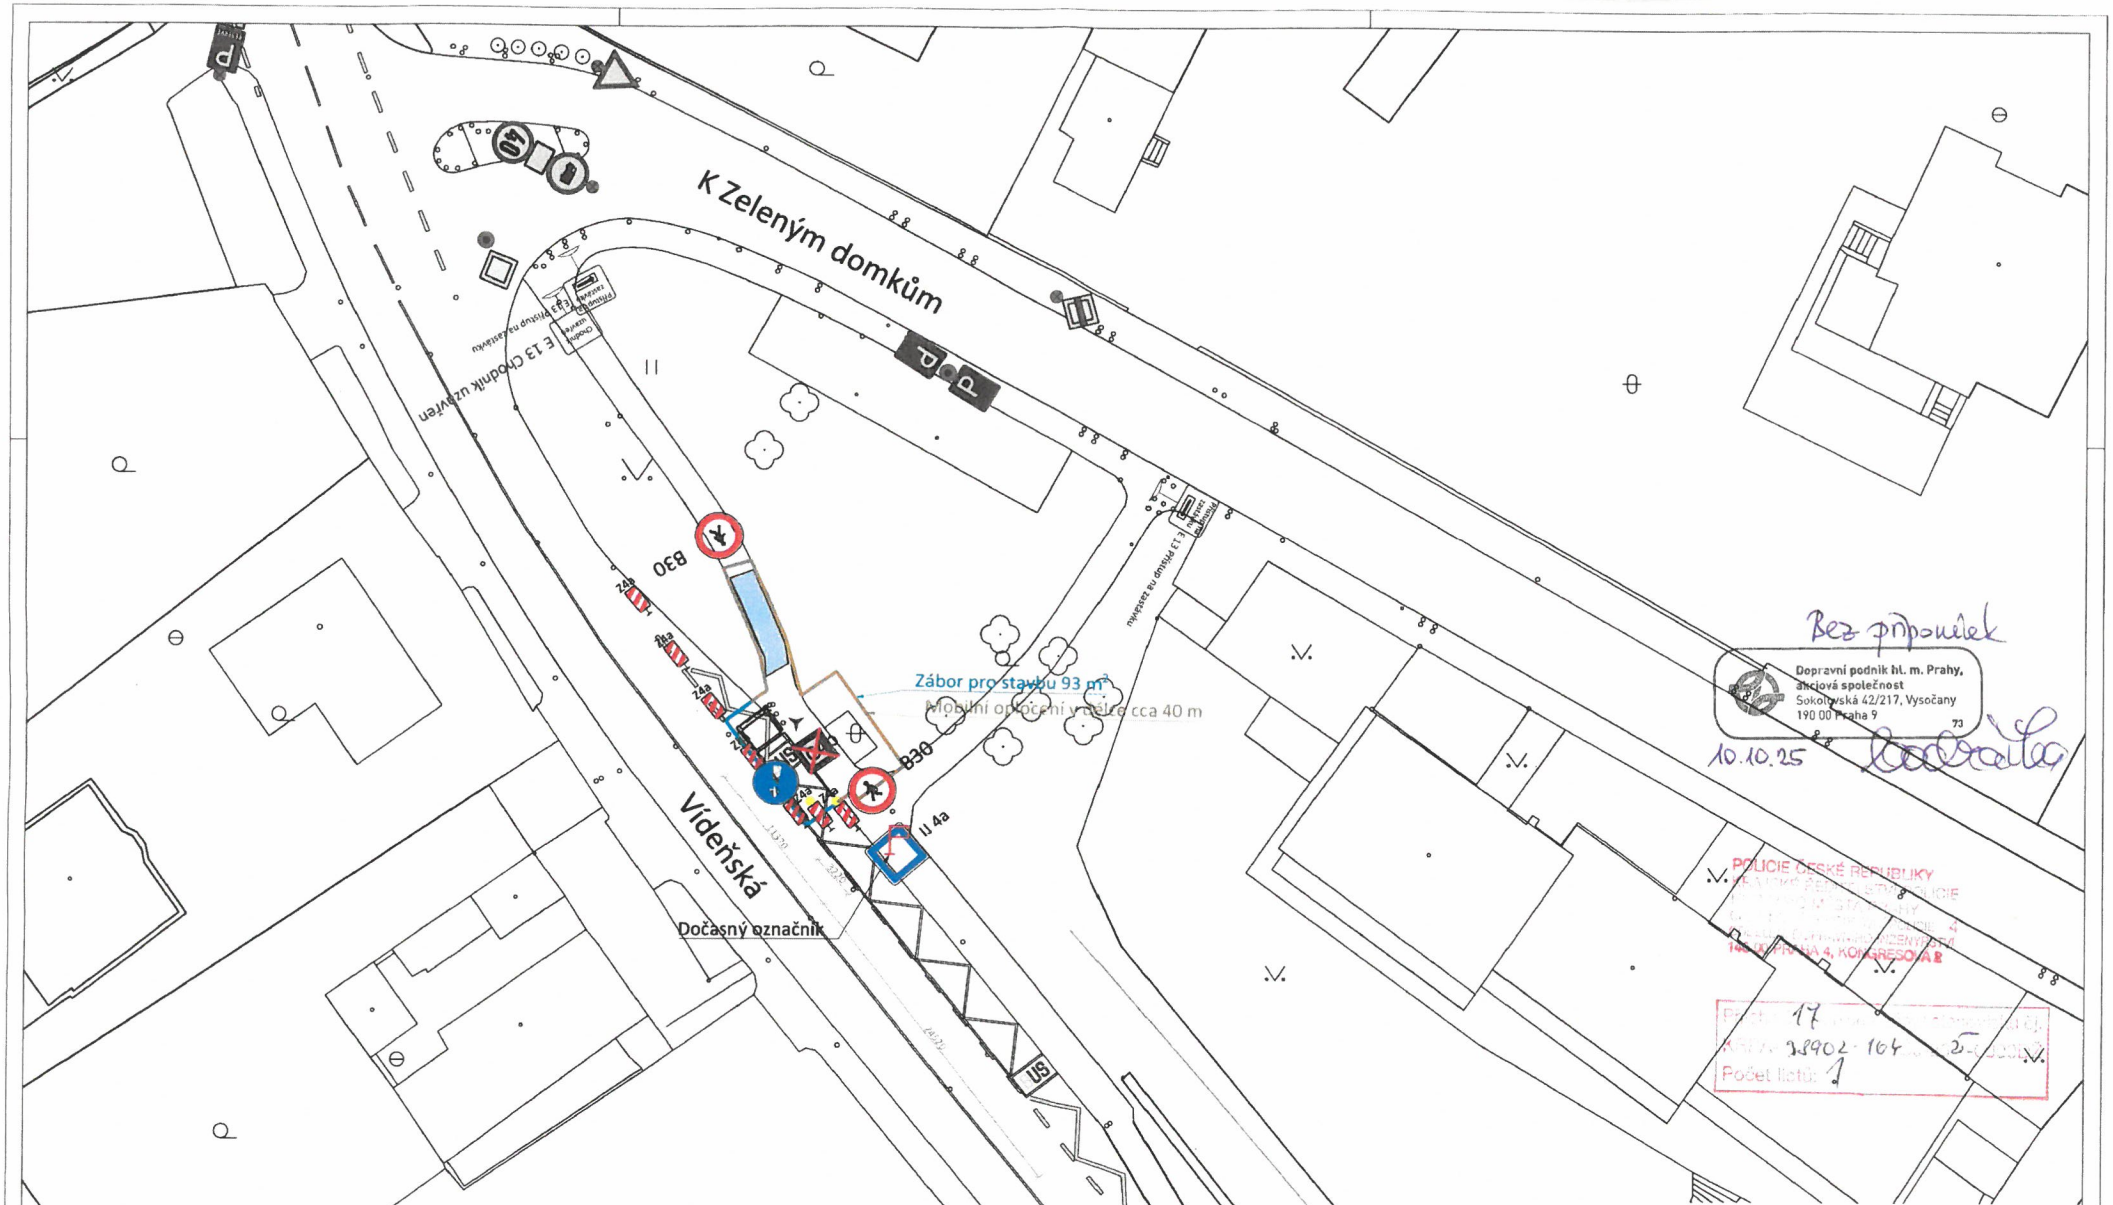

ODDĚLENÍ PROJEKCE STAVEBNÍ MĚSTSKÝ MOBILIÁŘ 728314_Kunratice			HMP Mariánské nám. 2/2 110 00 Praha 1 Česká republika info@praha.eu www.praha.eu
NÁZEV VÝKRESU:	BUS; Směr: IKEM,Ust.Akademie věd REP_1249_Zelené domky		TECHNOLOGIE HLAVNÍHO MĚSTA PRAHY Pulz naší metropole
PROJEKTANT:	Jan Dostál		THMP, a.s. Dělnická 213/12 170 00 Praha 7 Česká republika; tel.: +420 277 004 055; tel.: +420 778 889 801; e-mail: info@thmp.cz; www.thmp.cz
ZODPOVĚDNÝ PROJEKTANT:	Ing. Drahomír Dostál		
DATUM: 09/2025	PARCELNÍ ČÍSLO: ...	MĚŘÍTKO: 1:250	FORMÁT: A2
VÝKRES: DIO	PŘEDPIS: ČSN EN 12899-1	REVIZE: 00	Č. VÝKRESU: C1