

VYZNAČENÍ OBJÍZDNÉ TRASY

M 1:10 000

18.11.2025 00:00 - 3:00



DIO Vyšehradský tunel - Oblast 2

M 1:1000

18.11.2025 00:00 - 3:00



VYZNAČENÍ ZPI

M 1:25 000

18.11.2025 00:00 - 3:00

ZPI 612

ZPI 123

ZPI 523

ZPI 532


ZPI 503

ZPI 501

ZPI 434

ZPI 423

ZPI 401

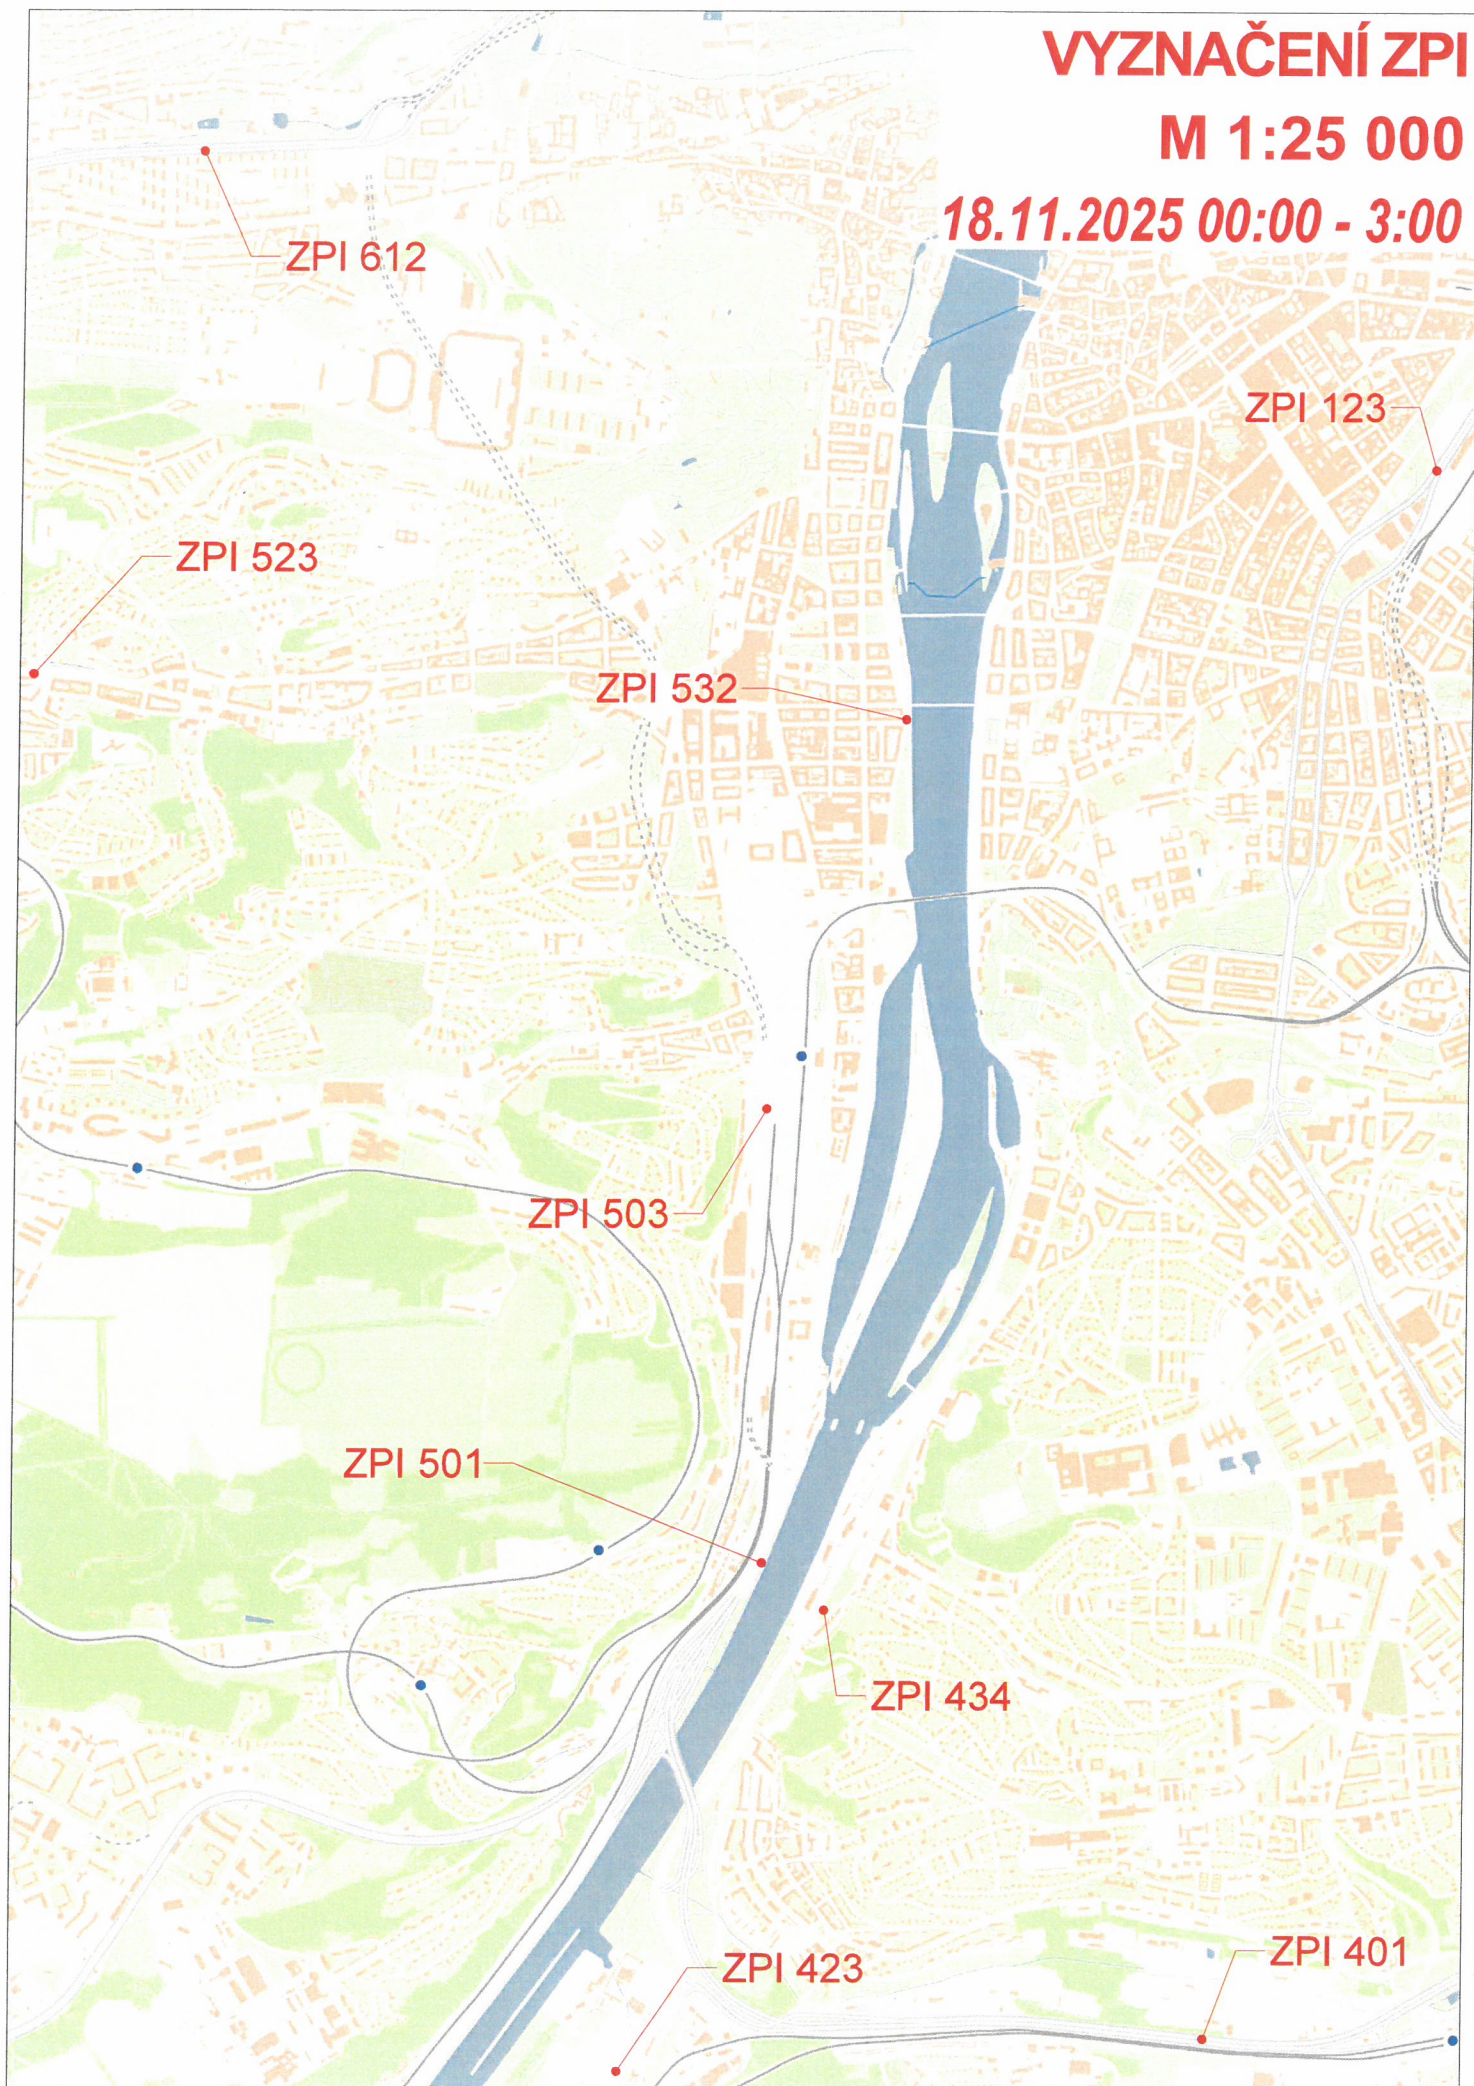

18.11.2025 00:00 - 3:00



doplnění dopravního značení do zastávky TRAM „Výtoň“

v ul. Svobodově
v Praze 2

nová B 16 s podtabulkami

nová IP 22 č. 2

nová B 16 s podtabulkou

nová Z 4b

nová Z 4b


nová IP 22 č. 1

detail DZ B 16*

detail DZ IP 22 č. 1

detail DZ IP 22 č. 2

* = Ještě jedna shodná B 16 s touto podtabulkou přímo na vjezd do podjezdu (mimo výkres)

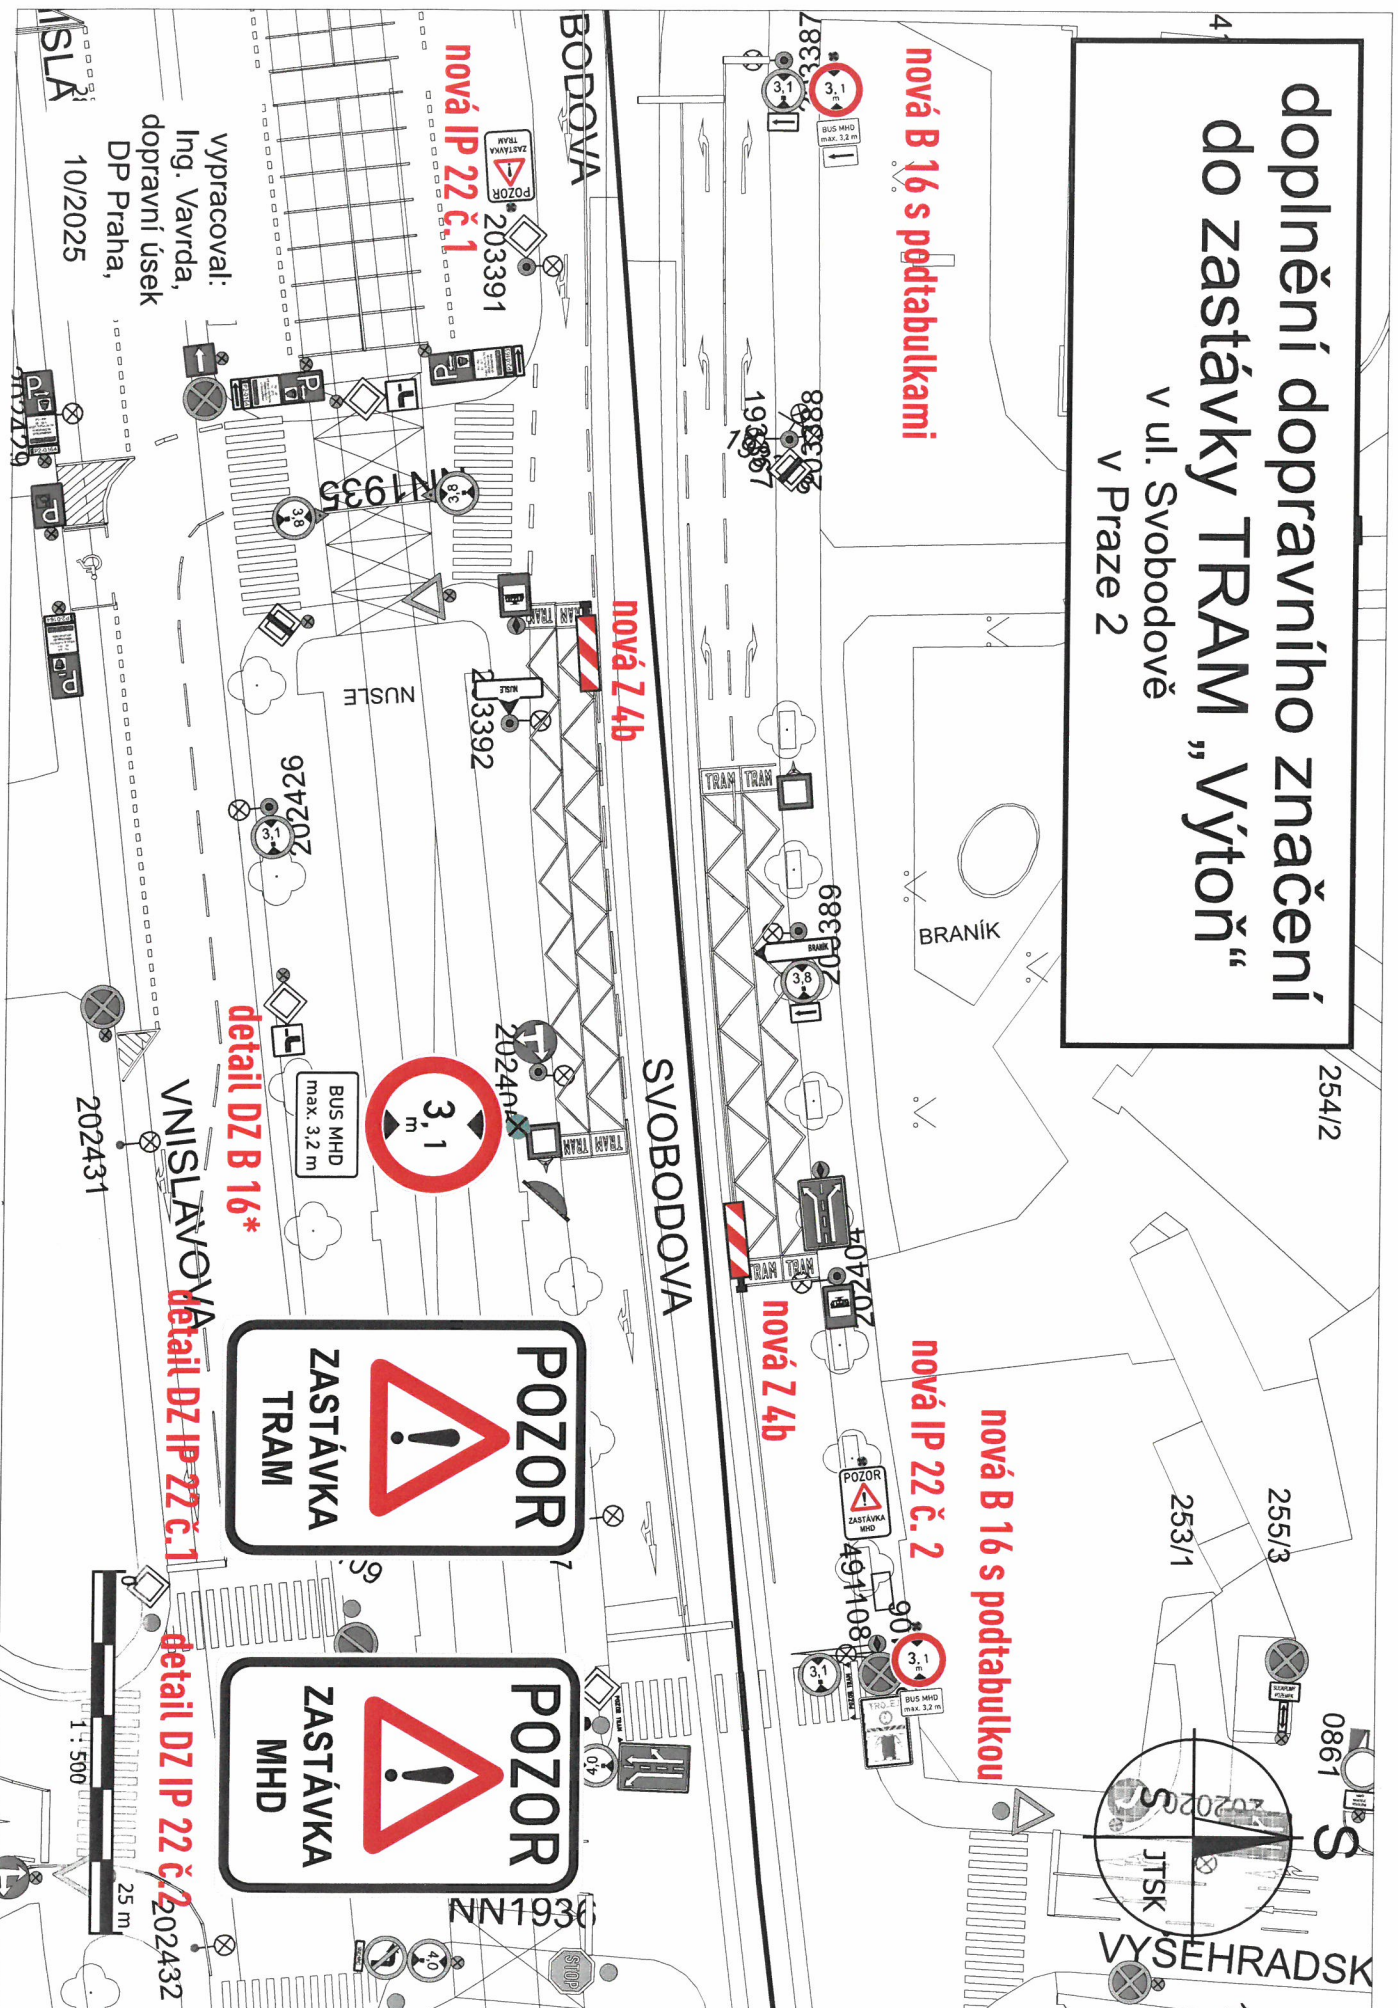

DIO Vyšehradský tunel - Oblast 1

M 1:1000

18.11.2025 00:00 - 3:00

