


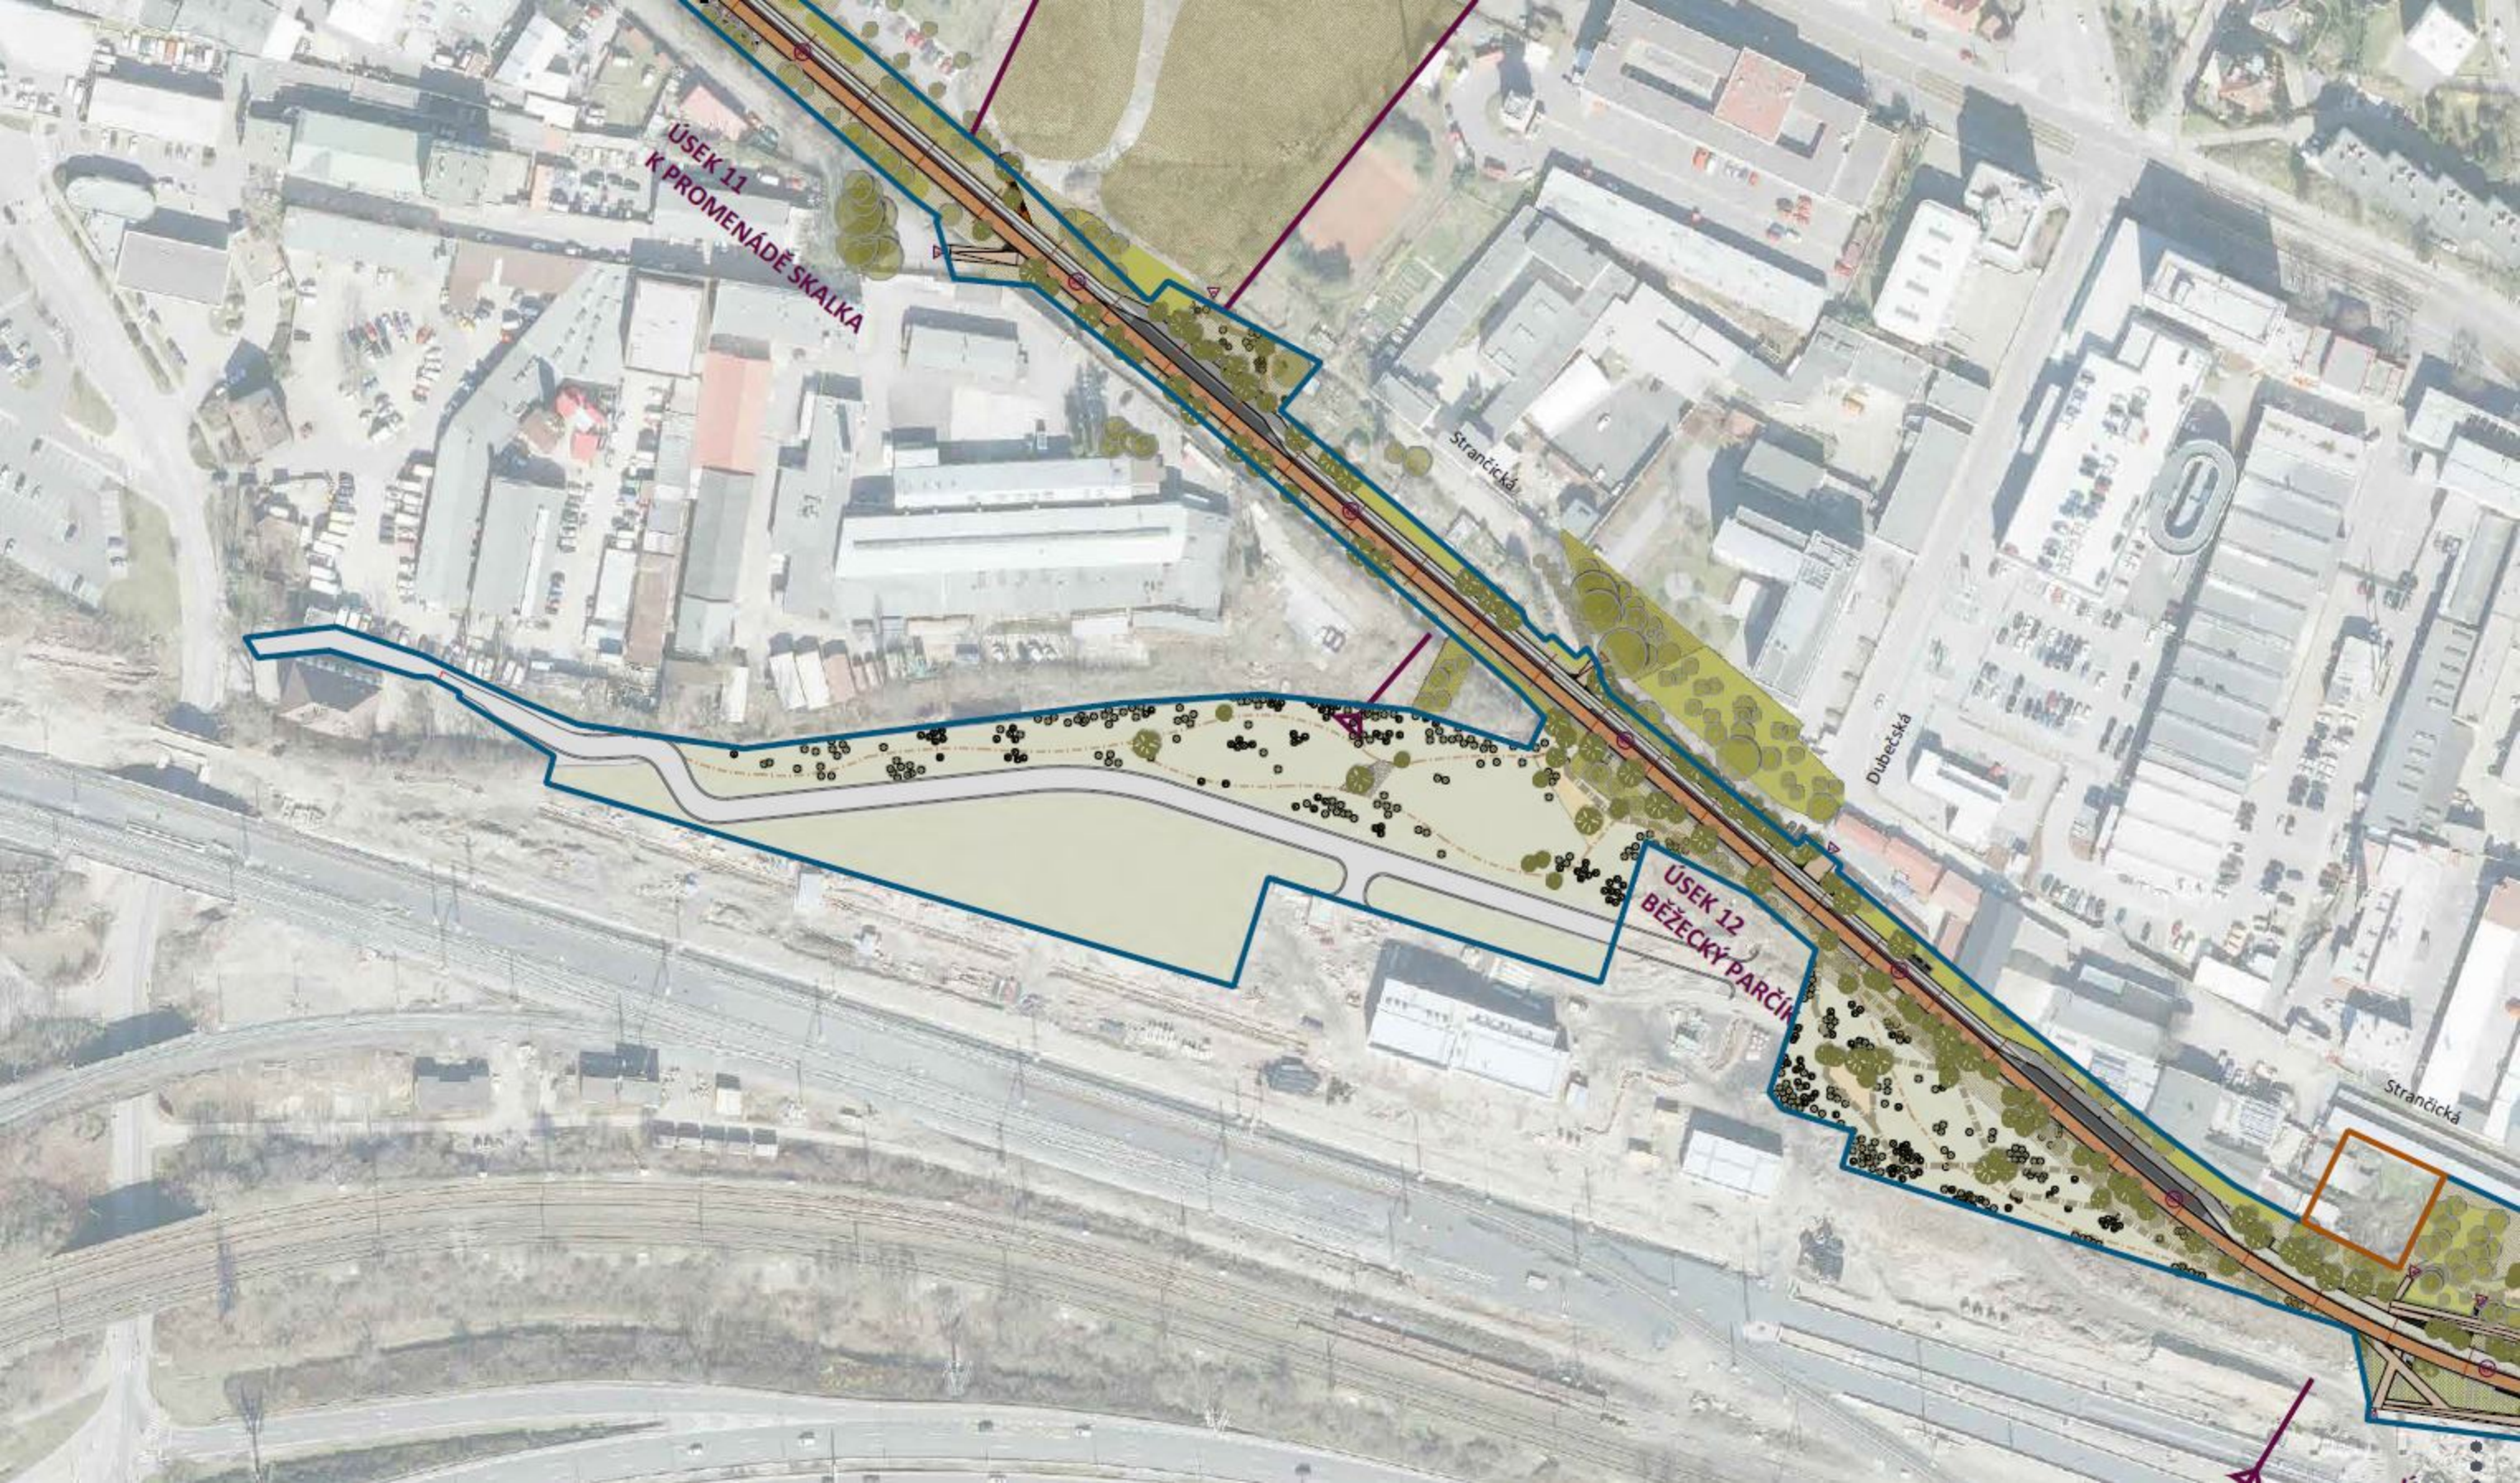

ÚSEK 11
K PROMENÁDĚ SKALKA

Strančická

Dubetská

ÚSEK 12
BĚŽECKÝ PARČÍK

Strančická