

01.9/ ZÁMĚRY A ZÁJEMNÍCI


V blízkosti řešeného a dotčeného území se nachází velké spektrum zájemníků – ať již vlastníků pozemků, kulturních institucí či zájmových skupin, které v místě působí. Okolí v nadcházejících letech čeká velká proměna – zejména severní část v okolí Florence.

ZÁJEMNÍCI

- 01 Sudop Praha / Krenovka sobě, z.s.
Arthub + Ateliéry Trať 42
Čítárna Unijazz + Komunitní půjčovna
- 02 Správa železnic
- 03 Divadlo Ponec / Tanec Praha z. ú.
- 04 Armádní muzeum Žižkov / Vojenský historický ústav
- 05 Landscape festival / Architectura z.s.

ZÁMĚRY

- 01 Tunelový komplex Metropolitní expres spodem
- 02 Výhledový přesun administrativních provozů SŽ
- 03 Muzeum železnice a elektrotechniky NTM
- 04 Výstavba v území „Florenc 21“
- 05 Lávka a promenáda překlenující kolejíště
- 06 Vytvoření nového propojení pod železnici spojující dolní Žižkov a Florenc
- 07 Komunitní a komerční využití oblouků Negrelliho viaduktu a kultivace jeho předprostor
- 08 Revitalizace Parku na vrchu Vítkově
- 09 Dům tance
- 10 Stavební záměr na pozemcích Františka Petrouše
- 11 Stavební záměr na pozemcích TAYCHER s.r.o.
- 12 Úprava křižovatky Bulhar
- 13 Stavební záměr Churchill III.

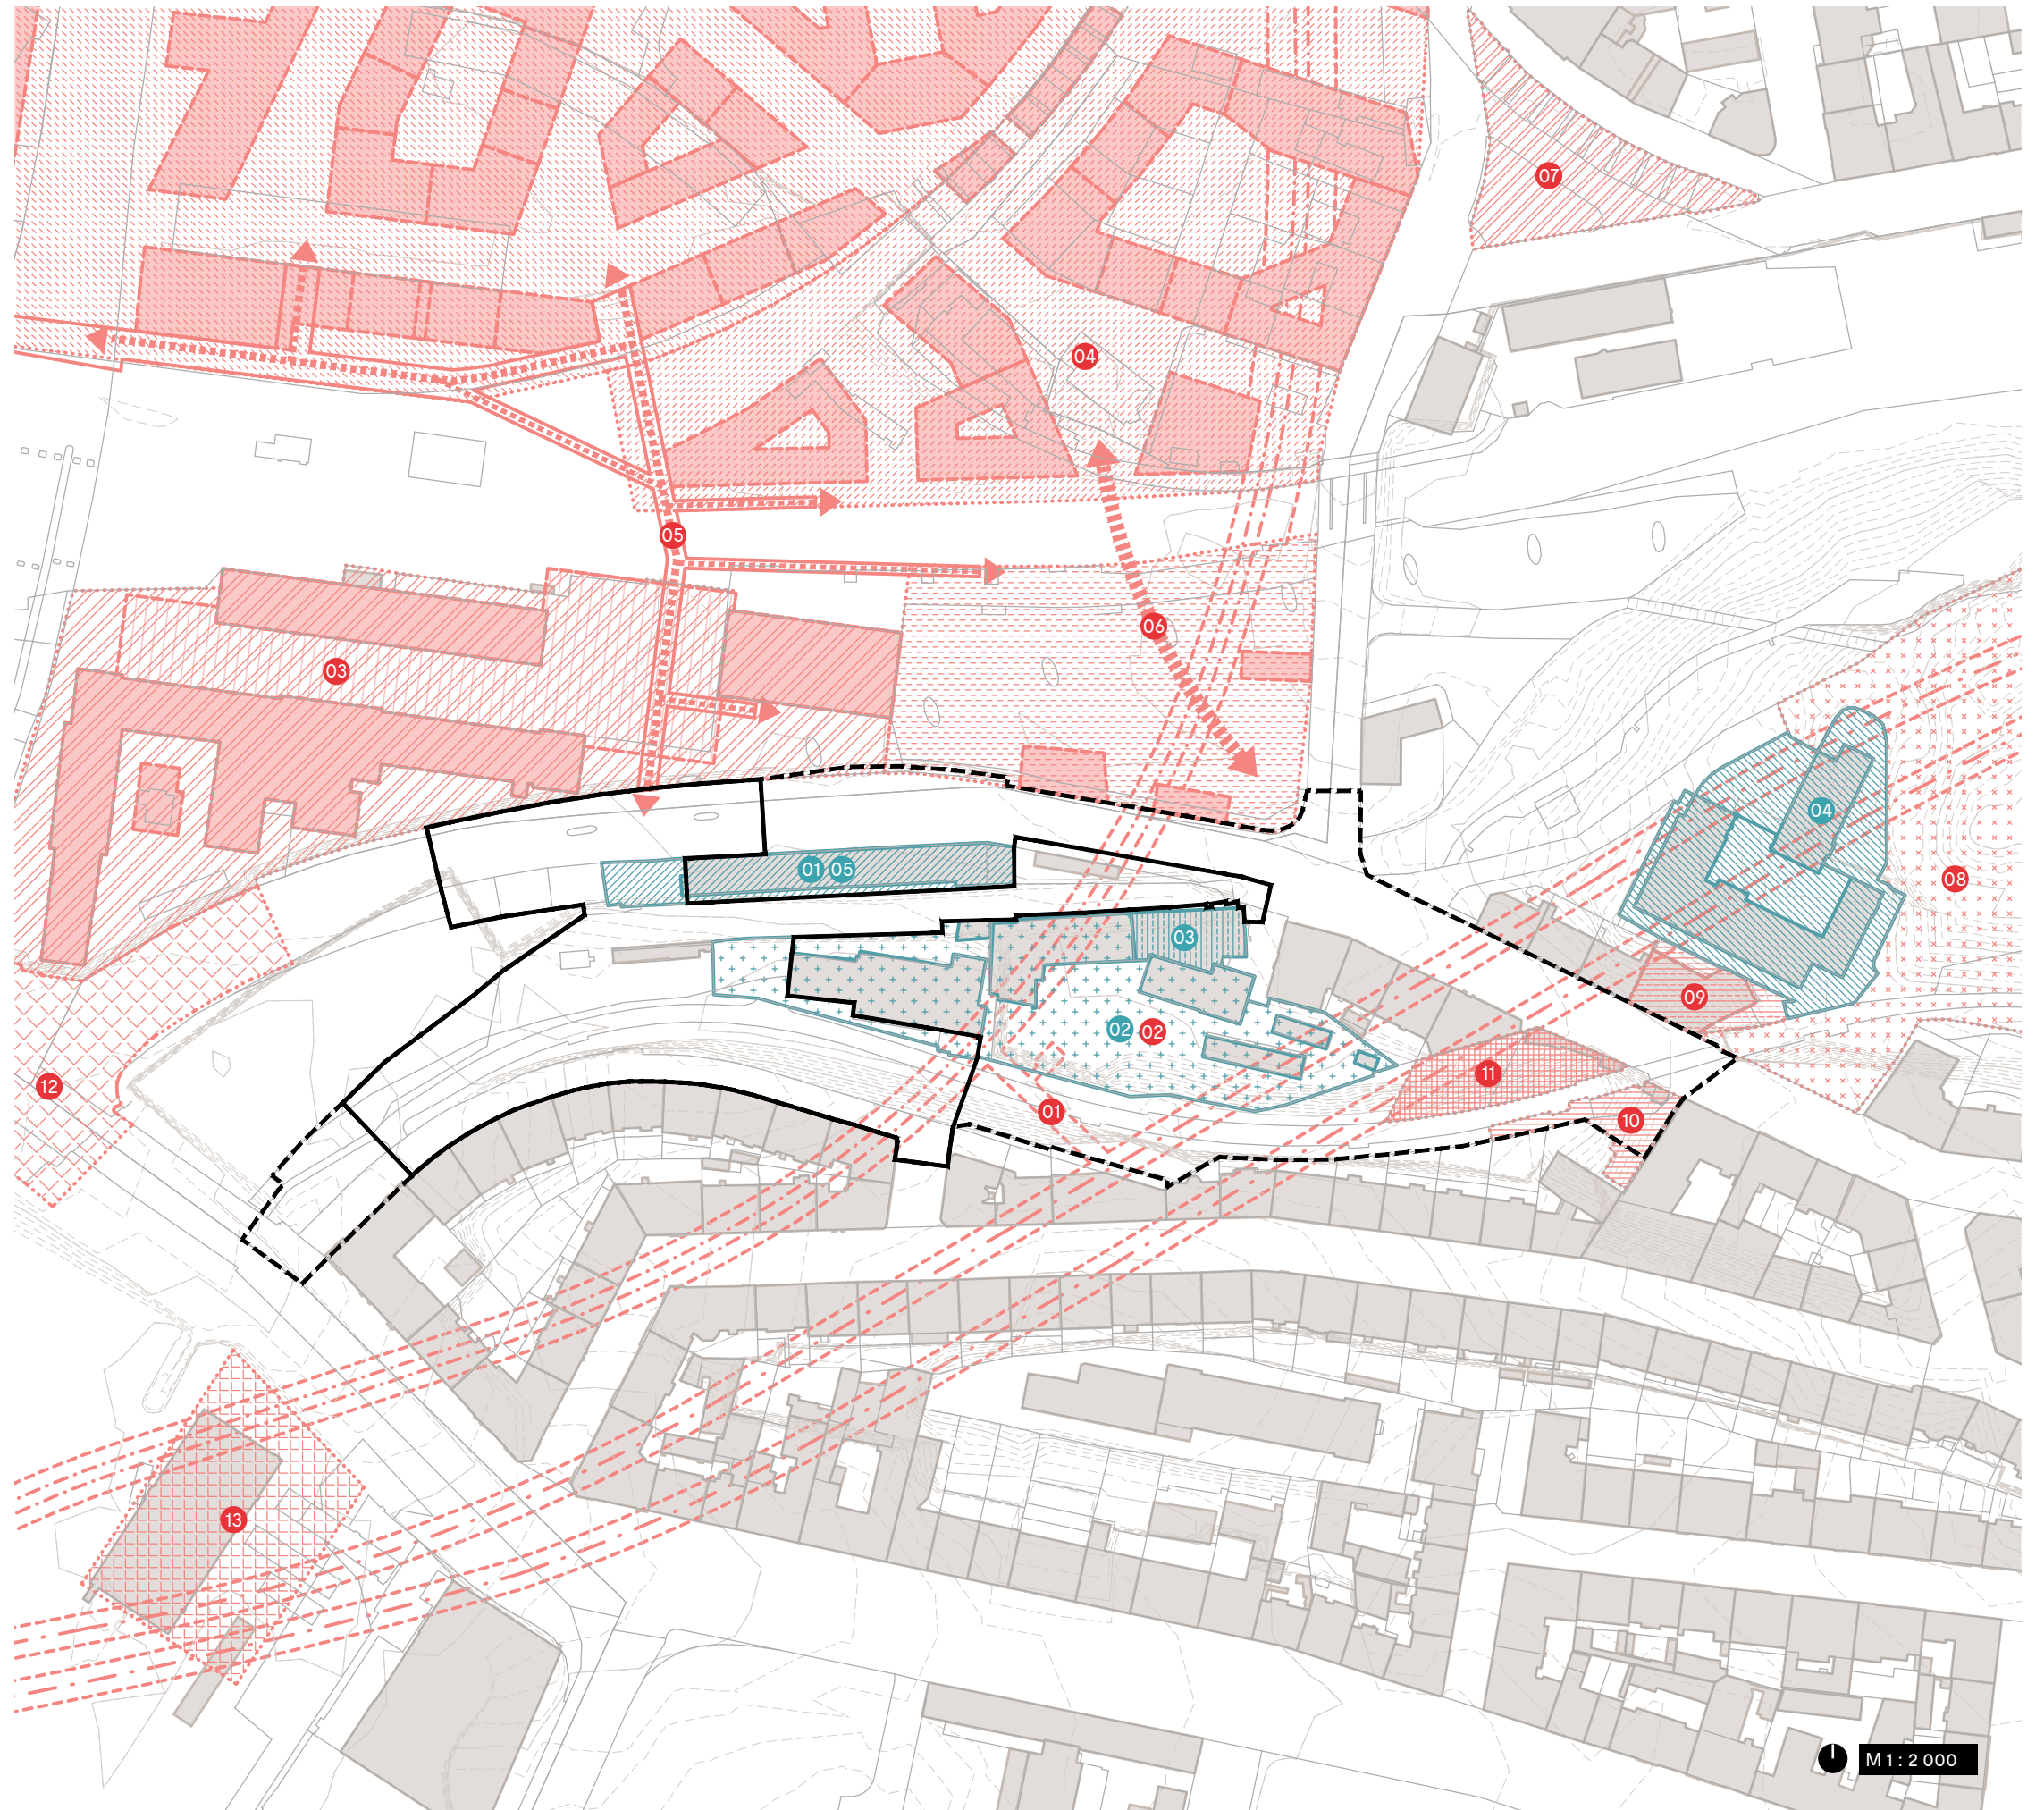

01.11/ SOUHRN LIMITŮ ÚZEMÍ

Legenda

- elektrické vedení VVN
(včetně ochranného pásma)

elektrické vedení VN

elektrické vedení NN

vedení VO

kabely optika / metalika
- přiváděcí vodovodní řad

hlavní vodovodní řad

ostatní vodovodní řady

kanalizační sběrace a kmenové stoky

plynovod STL


plynovod NTL
- kanalizace jednotná

kanalizace splašková

kanalizace dešťová

záměry

limity památkové péče

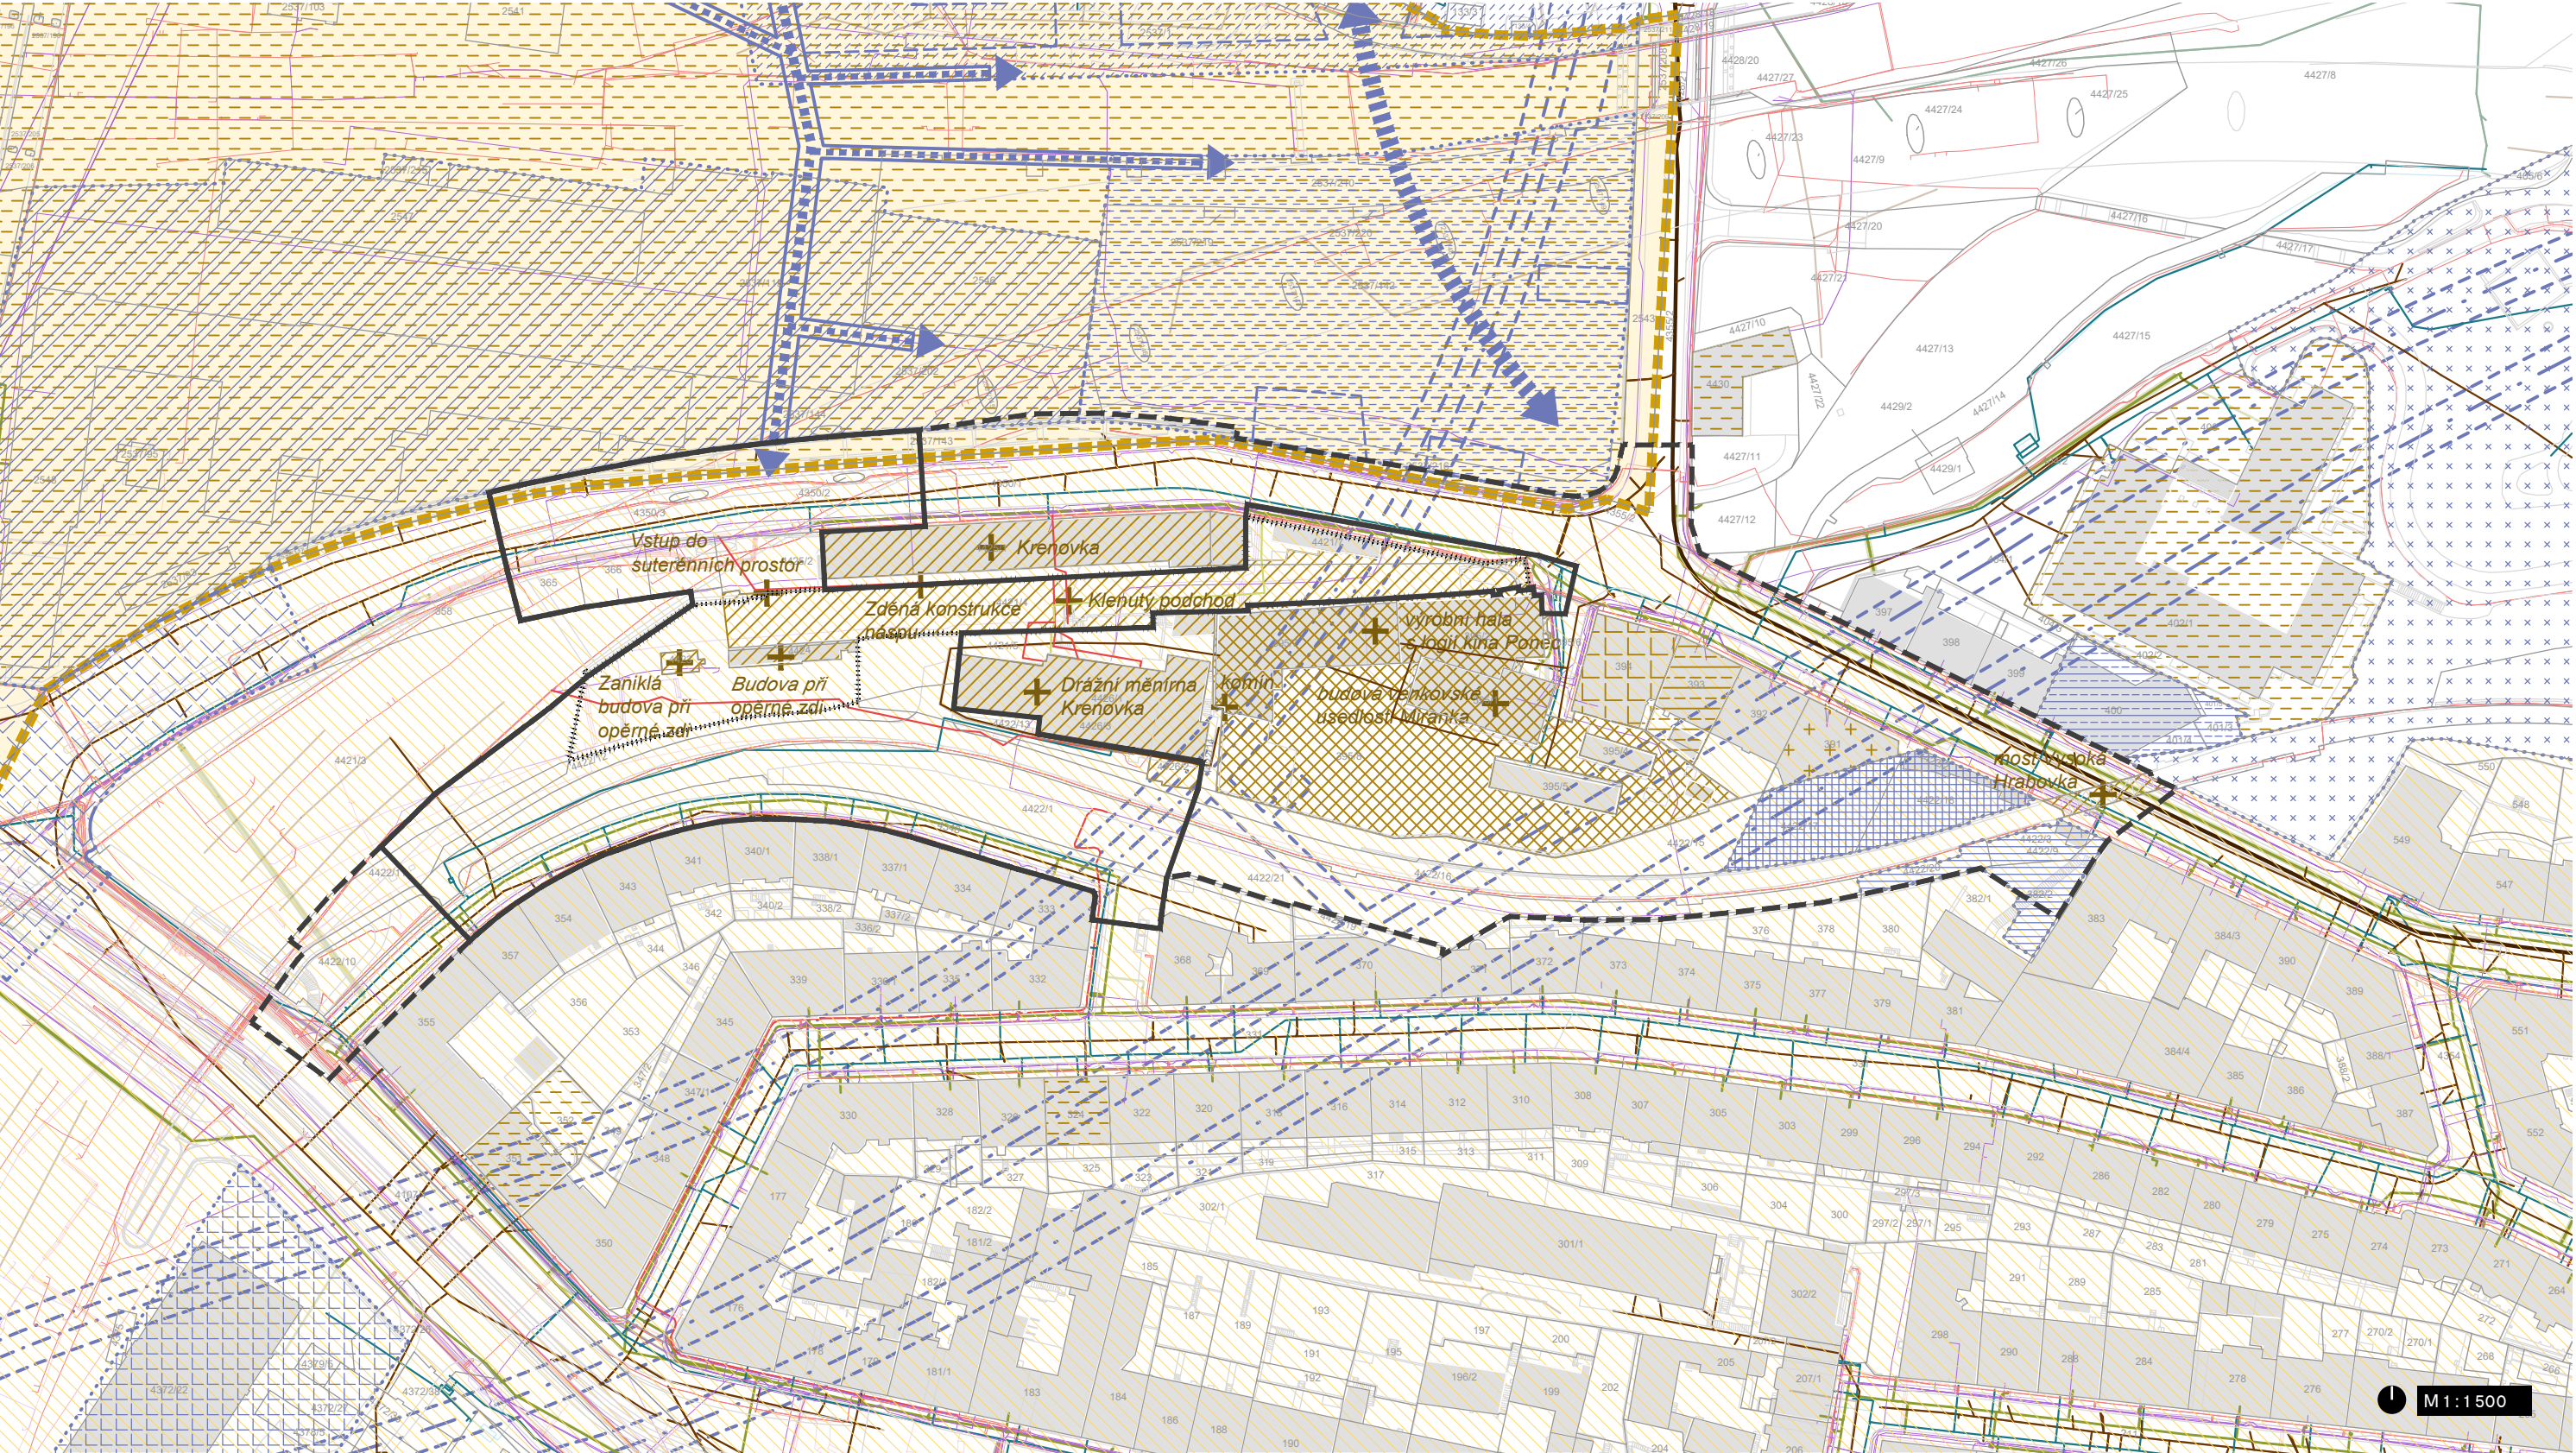

02.1/ ZÁKLADNÍ PROSTOROVÝ KONCEPT

