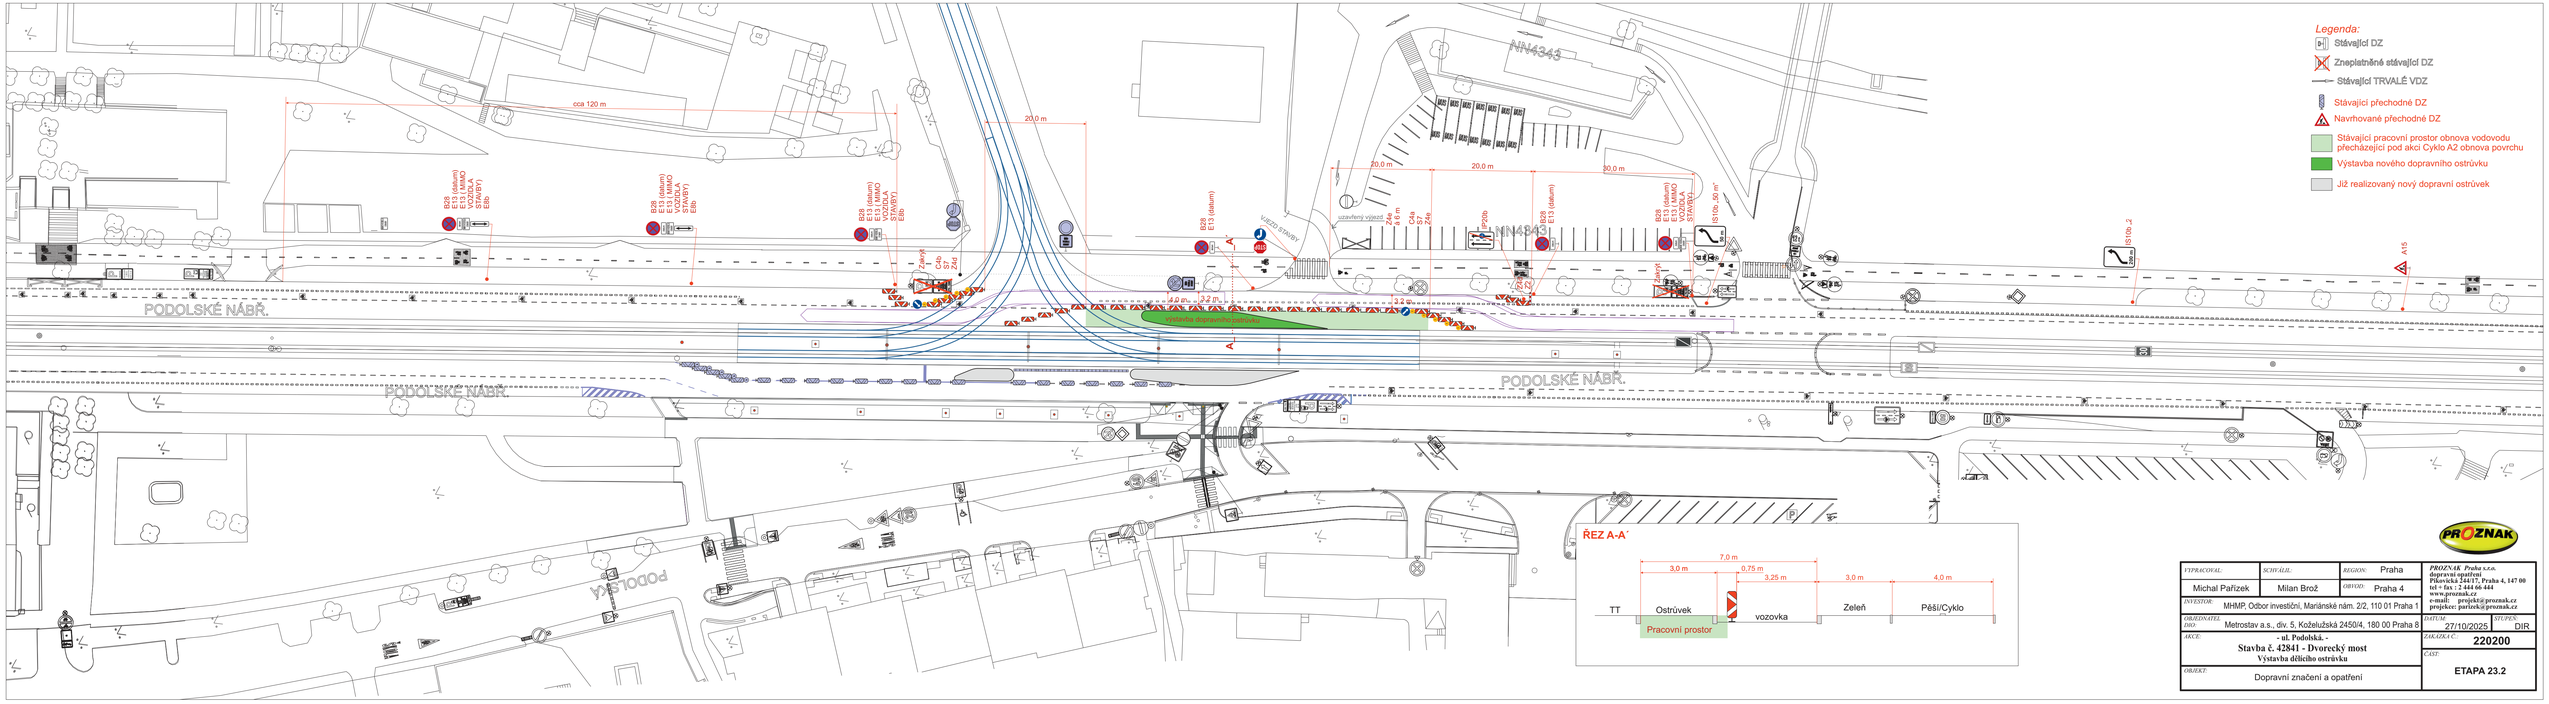

VYPRACOVAL: Michal Pařízek	SCHVÁLIL: Milan Brož	REGION: Praha / OBVOD: Praha 4	PROZNAK Praha s.r.o. dopravní opatření Pikovická 24417, Praha 4, 147 00 tel + fax: 2 44 46 444 www.proznak.cz e-mail: projekt@proznak.cz projekt: parizek@proznak.cz
INVESTOR: MHMP, Odbor investiční, Mariánské nám. 2/2, 110 01 Praha 1			
OBJEDNATEL DIO: Metrostav a.s., div. 5, Koželužská 2450/4, 180 00 Praha 8			STUPEŇ: DIR
AKCE: - ul. Podolská. - Stavba č. 42841 - Dvoročecký most Výstavba dělícího ostrůvku			DATUM: 27/10/2025
			ZAKÁZKA Č.: 220200
OBJEKT: Dopravní značení a opatření			ČÁST: ETAPA 23.2