



HLAVNÍ MĚSTO PRAHA
MAGISTRÁT HLAVNÍHO MĚSTA PRAHY
Odbor pozemních komunikací a drah
Oddělení silničního správního úřadu



MHMPXPQB9ITD

STEJNOPIS

ALMAPRO, s.r.o.
Průběžná 1108/77
100 00 Praha 10

Váš dopis zn./ze dne:

Č. j.:

MHMP-618974/2025/O4/Vo

Spis. zn.:

S-MHMP 584454/2025PKD

Vyřizuje/linka/tel.:

Lukáš Vopava, Ing.

236004247

Počet listů/příloh: 1/3

Datum:

27. 5. 2025

Opatření obecné povahy

Magistrát hl. m. Prahy, odbor pozemních komunikací a drah, jako příslušný správní úřad dle ust. § 124 odst. 6 zákona č. 361/2000 Sb., o provozu na pozemních komunikacích a o změně některých zákonů, ve znění pozdějších předpisů, (dále jen „zákon o provozu na pozemních komunikacích“) a podle ust. § 171 a § 173 odst. 1 zákona č. 500/2004 Sb., správní řád, na základě posouzení žádosti o stanovení přechodné úpravy provozu na pozemní komunikaci, podané dne 20.5.2025, se souhlasem Odboru dopravy ÚMČ Praha 8, ze dne 6.5.2025 a po projednání s příslušným orgánem Policie ČR, Krajské ředitelství Policie hl.m. Prahy – odbor služby dopravní policie

vydává

podle ust. § 77 odst. 1 písm. c), odst. 5 a § 78 zákona č. 361/2000 Sb., zákon o provozu na pozemních komunikacích a vyhlášky č. 294/2015 Sb., kterou se provádějí pravidla provozu na pozemních komunikacích

opatření obecné povahy -

stanovení přechodné úpravy provozu na pozemní komunikaci

**Libeňský most, Štorchova, Vojenova, Schorova, Sokolovská, a účelové komunikaci na pozemku
parc. č. 4014/1, 3610/6 a 4014/2 k.ú. Libeň,**

spočívající v umístění dopravního značení a zařízení na místních a účelových komunikacích v rozsahu dle přiložené dokumentace, která je nedílnou součástí tohoto stanovení, za níže uvedených podmínek pro jejich realizaci:

- a) Osazení dopravního značení a zařízení bude provedeno v souladu s vyjádřením Policie ČR, Krajského ředitelství Policie hl.m. Prahy – odboru služby dopravní policie ze dne 13.3.2025, č.j.: KRPA 83365-1/ČJ-2025-0000DŽ, TP 65, TP66 a vyhláškou č. 294/2015 Sb., kterou se provádějí pravidla provozu na pozemních komunikacích.

- b) Dopravní značky musí být v reflexním provedení v základní velikosti. Veškeré dopravní značení bude osazeno na odpovídajících nosičích. Umístěním dopravního značení nesmí být narušeno vnímání dopravní situace.
- c) Instalace a umístění dopravního značení bude provedeno tak, aby nebránilo provádění údržby komunikace.
- d) Toto opatření obecné povahy nahrazuje opatření obecné povahy č.j. MHMP-1964473/2024/O4/Ku ze dne 20.11.2024, č.j. MHMP-2052305/2024/O4/Vo ze dne 17.12.2024 a č.j. MCP8 703134/2024 ze dne 20.11.2024 v celém rozsahu.
- e) Instalace dopravního značení a zařízení bude provedena v termínu od 10.6.2025 do 31.3.2027.

Stanovení dopravního značení nenahrazuje povolení, stanovisko, posouzení, případně jiné opatření dotčeného správního úřadu vyžadované zvláštními předpisy.

Odůvodnění:

Dne 20.5.2025 podala společnost: ALMAPRO, s.r.o. žádost o stanovení přechodné úpravy provozu na pozemní komunikaci, která se týká osazení přechodného dopravního značení a zřízení z důvodu pokračujících stavebních prací při rekonstrukci Libeňského mostu na území městské části Praha 7 a Praha 8. V souvislosti s touto rekonstrukcí došlo k vyloučení tramvajové provozu v úseku mezi ul. Komunardů a Palmovkou a zavedení náhradní autobusové dopravy linky X25 po náhradní trase. Po vyhodnocení provozu náhradní autobusové dopravy došlo k přesunu trasy vozidel MHD z ulice Voctářova, Elsnicovo náměstí a Zenklova na novou trasu Vojenova a dále na ulici Sokolovská, kde byl pro tyto účely zřízen vyhrazený jízdní pruh pro autobusy na tramvajovém tělese ve směru jízdy z centra.

Poučení o opravném prostředku:

Opatření obecné povahy nabývá účinnosti ve lhůtě stanovené zákonem č. 361/2000 Sb., zákon o provozu na pozemních komunikacích. Ve smyslu ust. § 173 odst. 2 zákona č. 500/2004 Sb., správní řád, proti opatření obecné povahy nelze podat řádný opravný prostředek. Ve smyslu ustanovení § 101 a násl. soudního řádu správního je možný přezkum u soudu.

Ing. Aleš Krejča
ředitel odboru pozemních komunikací a drah
v z. Ing. Jan Krejčí, Ph.D. v.r.

Za správnost vyhotovení
Ing. Lukáš Vopava


Příloha:

Situace dopravního značení 3x

Na vědomí:

MČ Praha 8
ÚMČ Praha 8, odbor dopravy
TSK hl.m. Prahy, a.s. – oddělení správy DZ
PKD-O4 sektor Vo

DIO - PROVIZORNÍ MHD - BEZ TRAM PŘES ŘEKU
05 - ZASTÁVKA LIBEŇSKÝ MOST
M 1:500

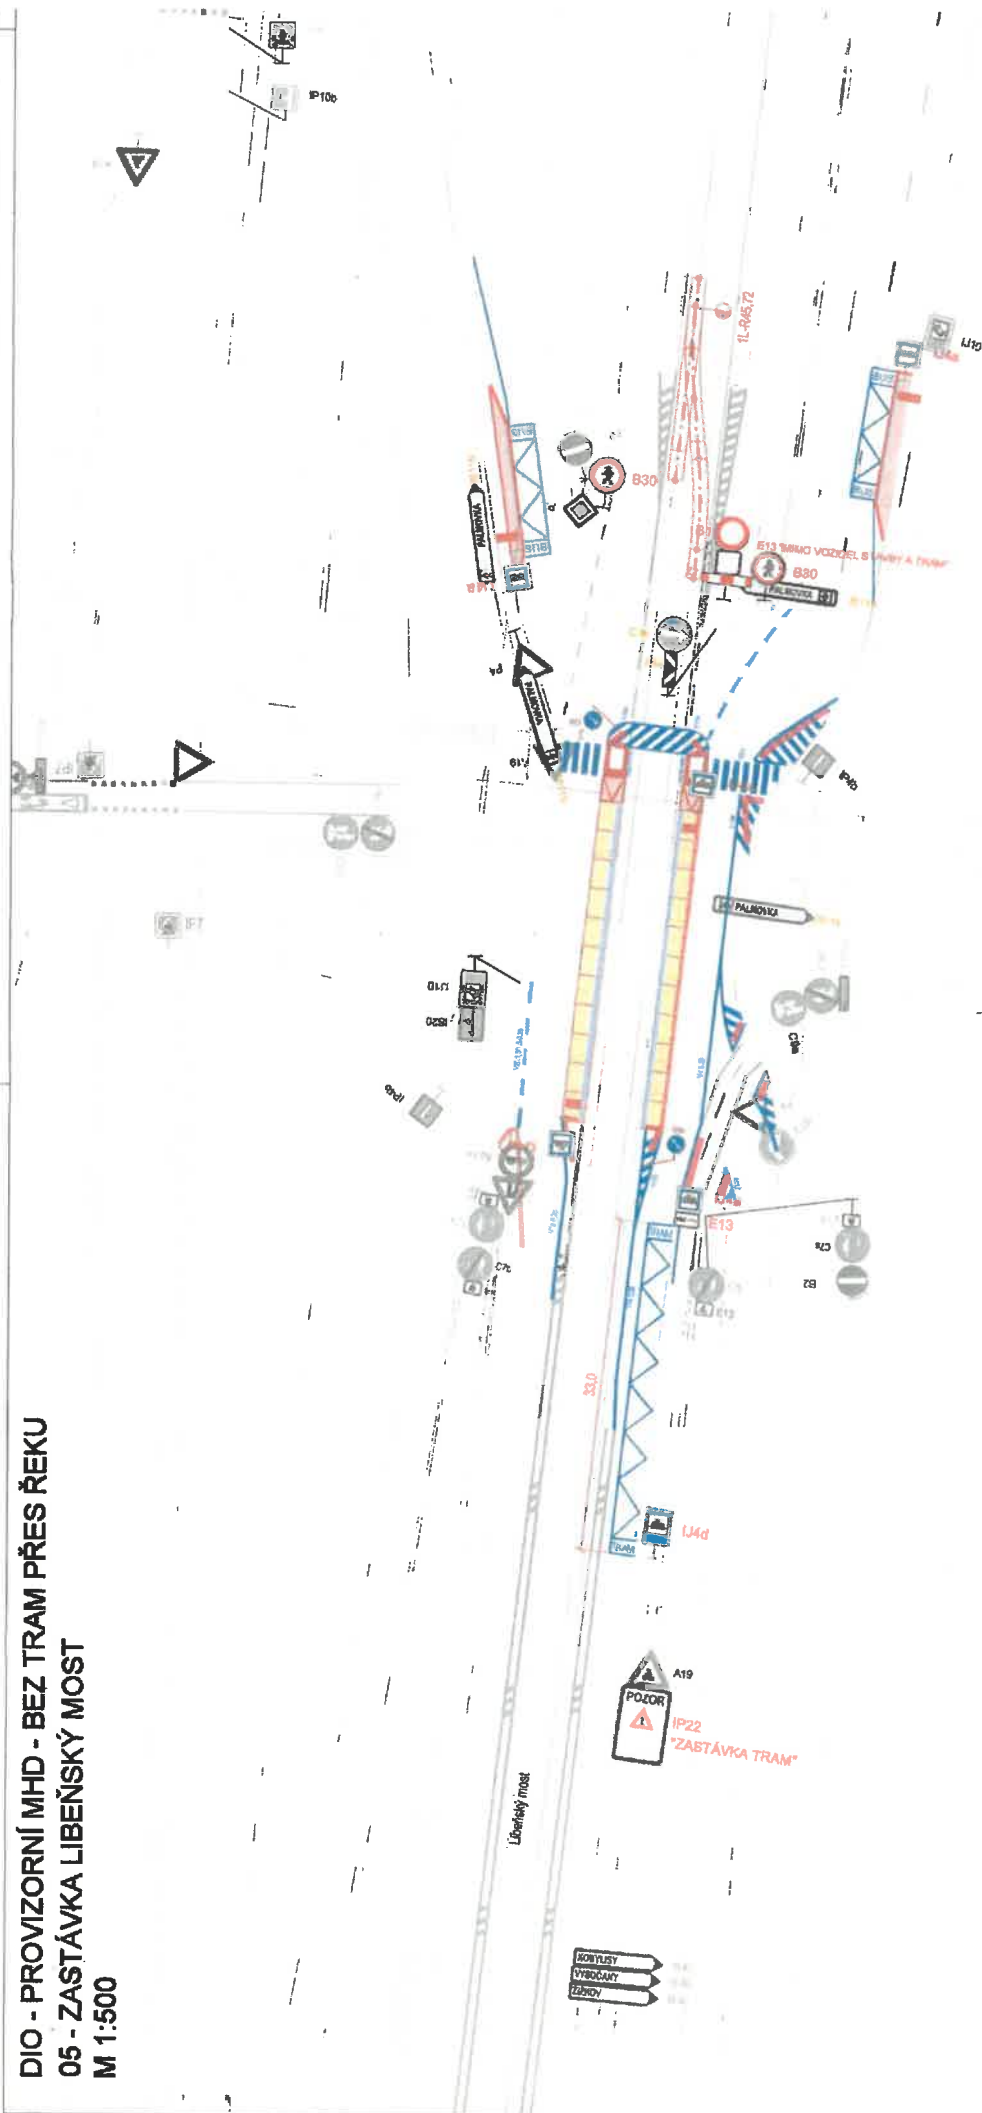



MAGISTRÁT
HLAVNÍ MĚSTO PRAHA
ODBOR POZEMNÍ DOPRAVNÍKÁŘI A DRAH
Příjímá číslo: 1
42110-64094/2025
Datum: 24.5.2025
Podpis: [Signature]


Police České republiky
Krajské ředitelství policie hl. m. Prahy
Odbor služby dopravní policie
140 00 Praha 4, Kongresová 2
Č.j. RMPS-1 83365-1
Dneš: 13-03-2025
Lyn. J. 2025
Z. J. J. Bc. Gabriela Bielešová

Souhlasné stanovisko ve smyslu
§25 zák. č. 36/1964 Sb. a
§77 odst. 1c), zák. č. 36/1964 Sb.

LEGENDA

- P4 dopravní značení svlékání - slévání
- A15 dopravní značení svlékání - protiznamení
- A18 dopravní značení svlékání - protiznamení
- dopravní značení vodorovné - protiznamení

**DIO - PROVIZORNÍ MHD - BEZ TRAM PŘES ŘEKU
06 - ZASTÁVKA SCHOROVA
M 1:500**

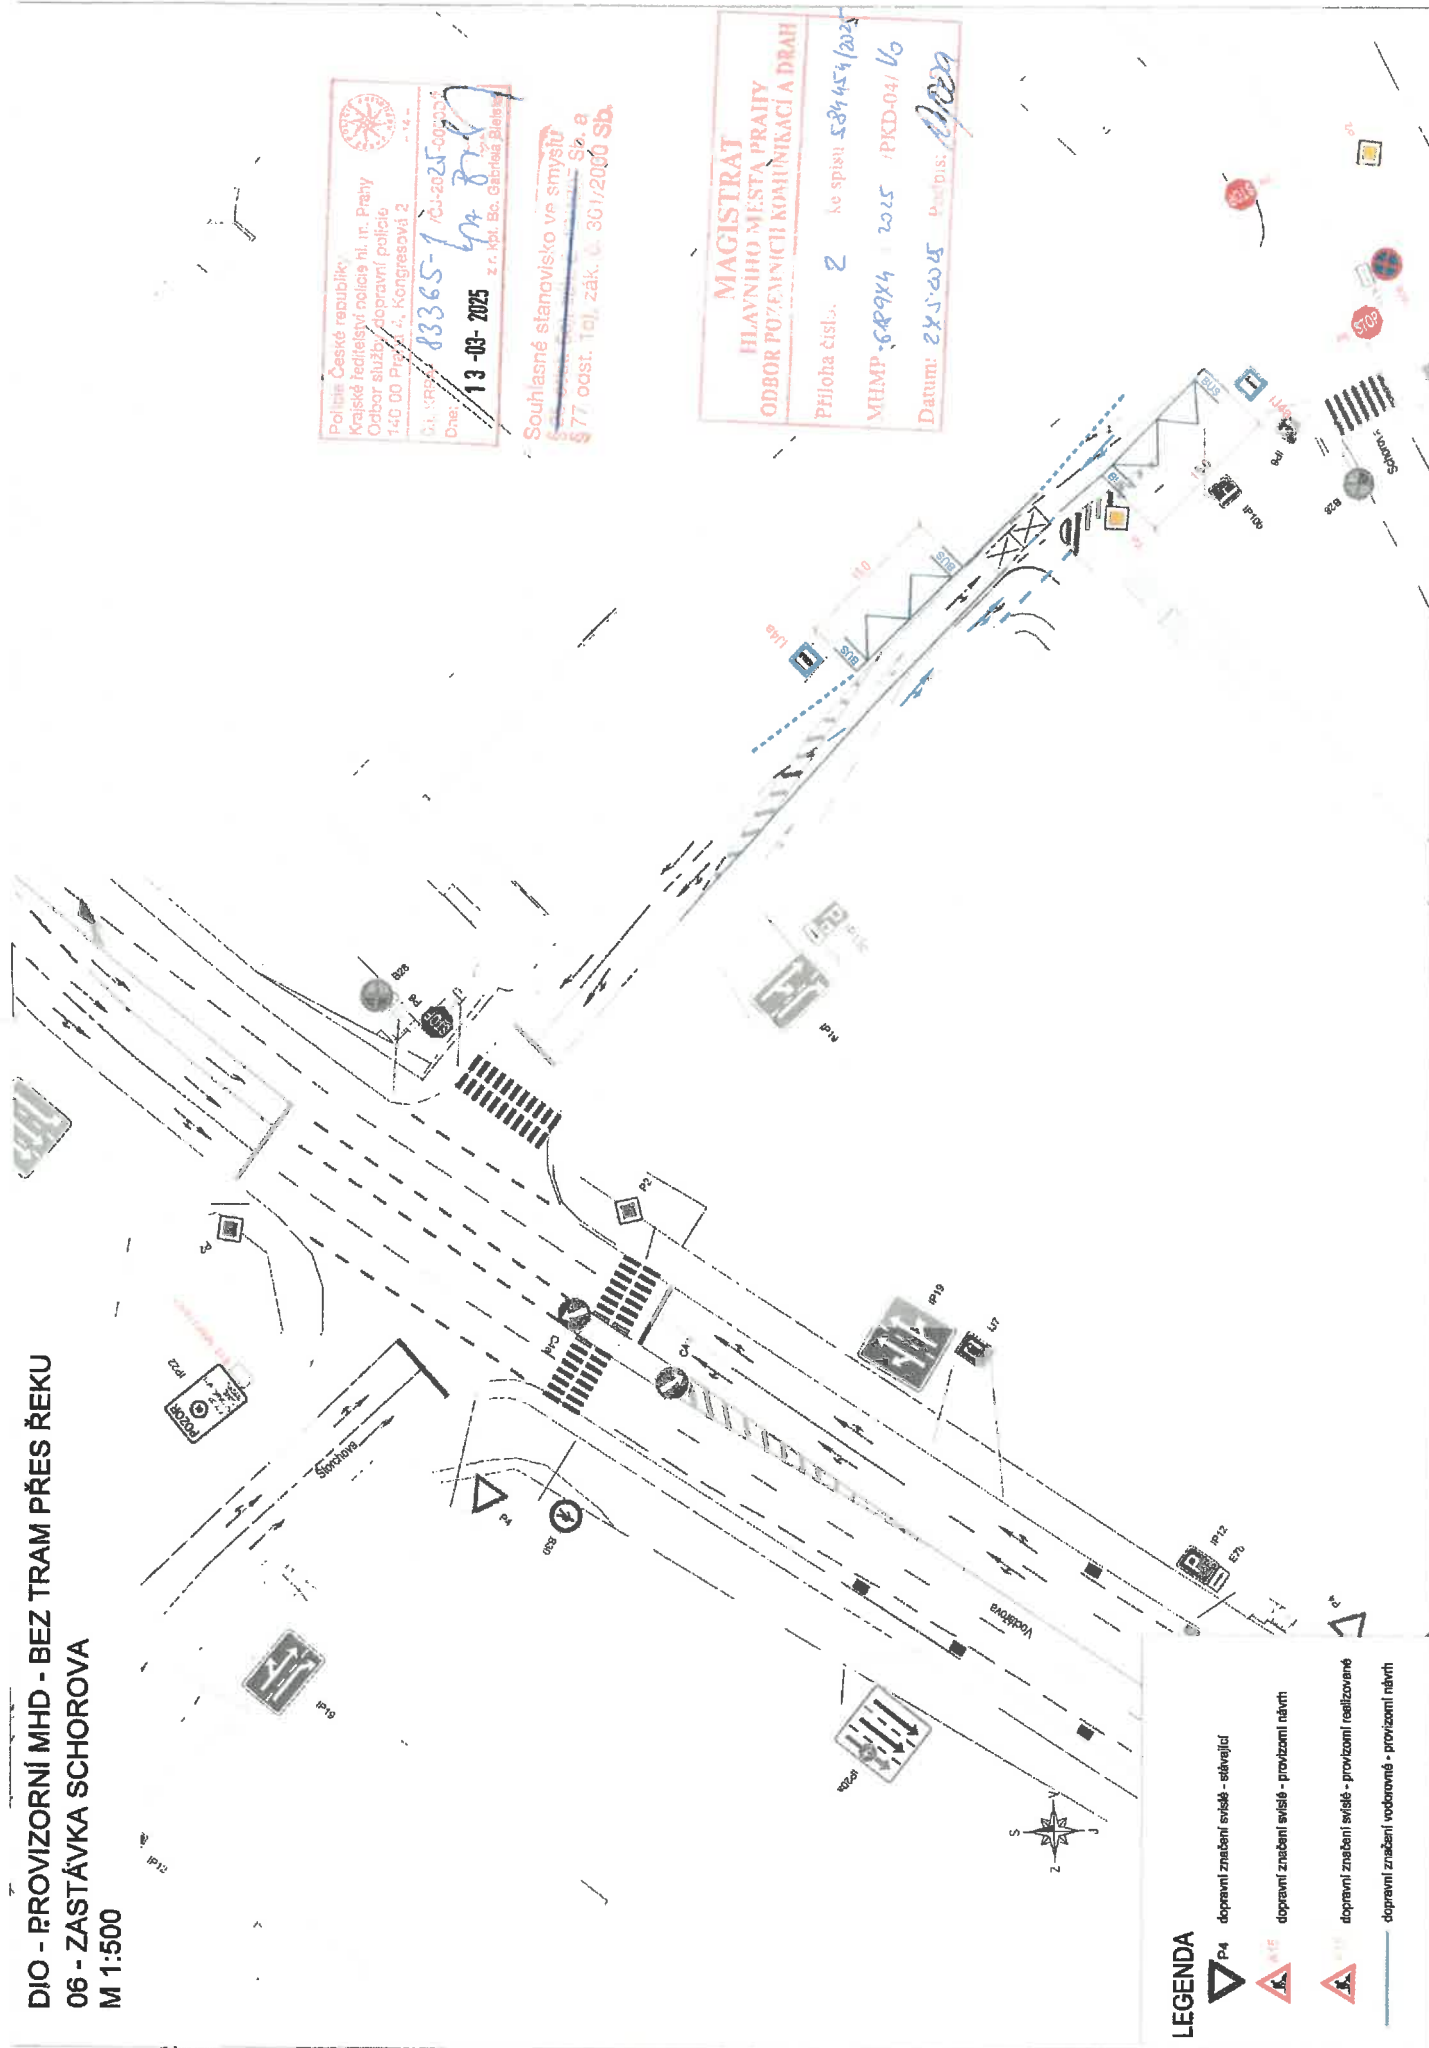

Policejní Česká republika
Krajské ředitelství policie hl. m. Prahy
Odbor služeb dopravní policie
140 00 Praha 4, Kongresová 2
Číslo: 83365-1/03-2025-30000
Datum: 13-03-2025
Za: kpt. Bc. Gabriela Běláček

Souhlasné stanovisko ve smyslu
§ 77 odst. 1a zák. č. 361/2000 Sb.

**MAGISTRÁT
HLAVNÍHO MĚSTA PRAHY
ODBOR POZEMNÍCH KOMUNIKACÍ A DRAH**
Příloha čísla: 2 ke spisu 584454/2025
MHMP-68944 2025 PKD-04/V6
Datum: 28.3.2025 podpis: [signature]

LEGENDA

-  dopravní značení svíslé - stávající
-  dopravní značení svíslé - provizorní návrh
-  dopravní značení svíslé - provizorní realizované
-  dopravní značení vodorovné - provizorní návrh

DIO - PROVIZORNÍ MHD - BEZ TRAM PŘES ŘEKU
07 - NAPOJENÍ SOKOLOVSKÁ
M 1:500

LEGENDA

- P4 dopravní značení svítidlo - stávající
A15 dopravní značení svítidlo - provizorní návrh
A dopravní značení svítidlo - provizorní realizované
dopravní značení vodorovné - provizorní návrh



Policie České republiky
Městská policie hl. m. Prahy
Odbor služeb dopravní policie
141/01 Praha 4, Kungresová 2

8365-1/153-2025-07000
13-03-2025
13. 3. 2025
Z. K. Bc. Gabriela Bleská

Souhlasné stanovisko ve smyslu
§ 77 odst. 1c, zák. č. 361/2000 Sb.

MAGISTRÁT
HLAVNÍHO MĚSTA PRAHY
ODBOR POZEMNÍCH KOMUNIKACÍ A DRAH

Příloha č. 3 ke spisu 584454/2025
MHMP-684454 2025 /PKD-041/6
Datum: 28.5.2025
Podpis: [Signature]

