
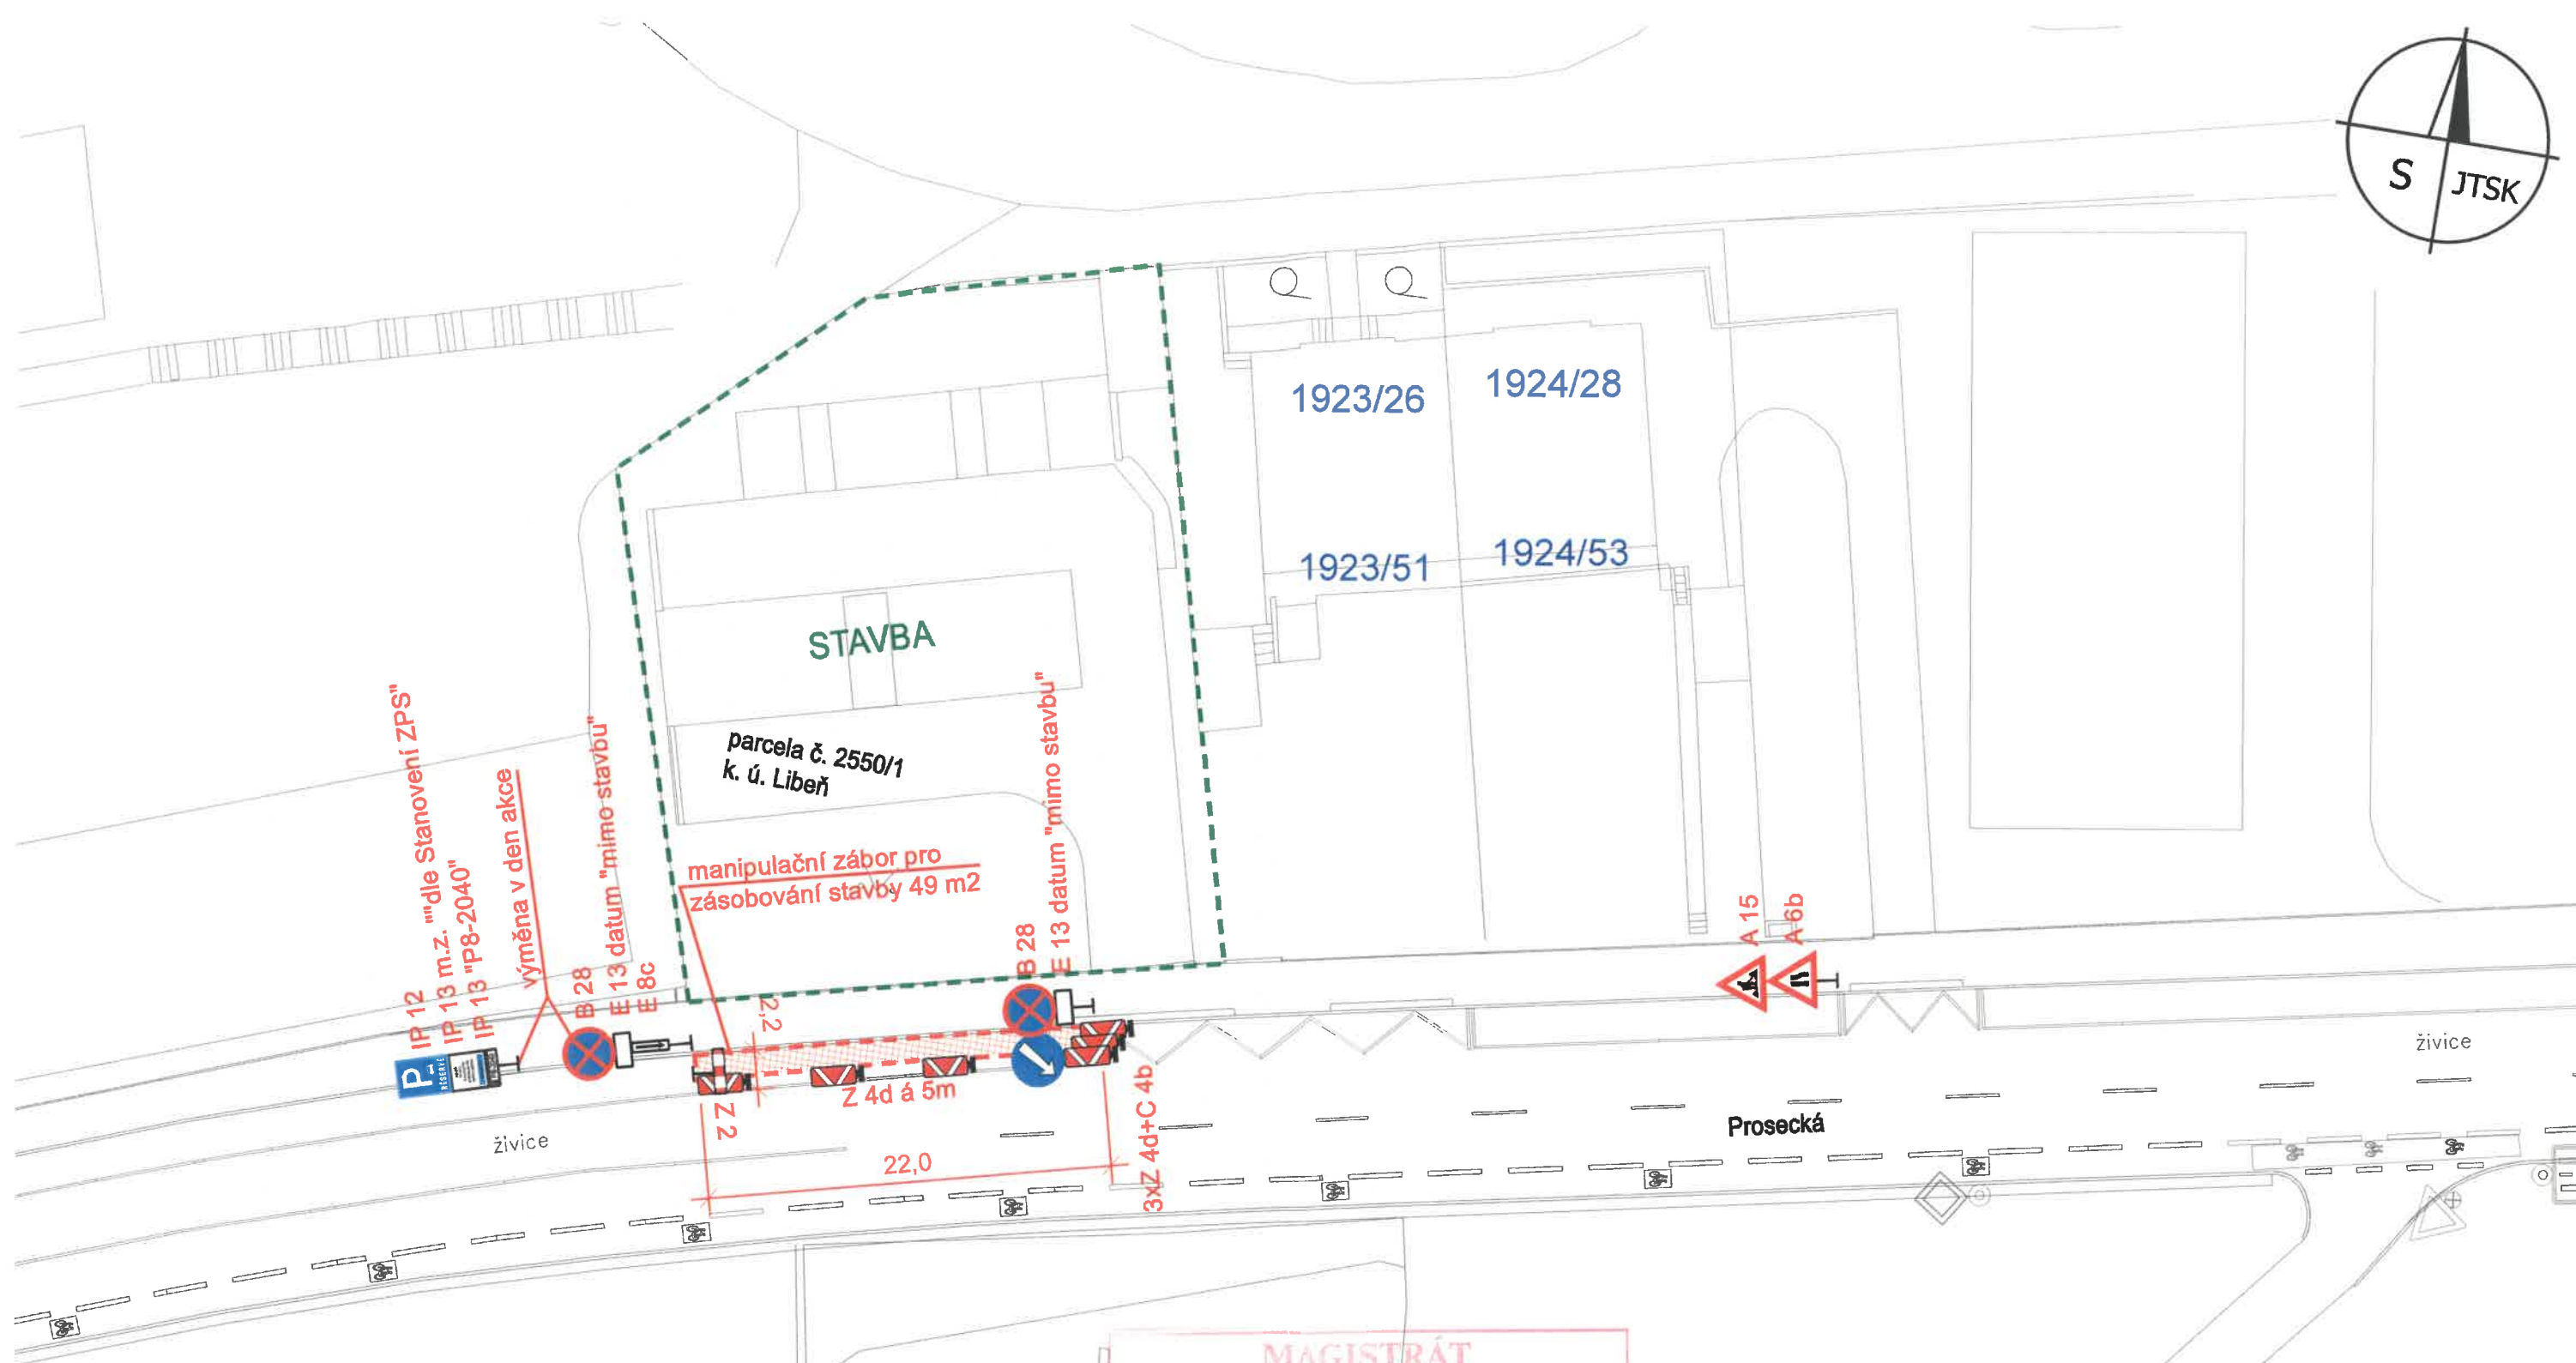


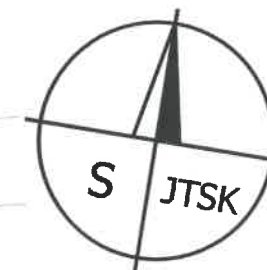

MAGISTRÁT
HLAVNÍHO MĚSTA PRAHY
ODBOR POZEMNÍCH KOMUNIKACÍ A DRAH

Příloha č. 1 k příj. 1245303/2025
MHMP - 1316000 / 2025 / PKD-04 / V6
Datum: 15.12.2025 Podpis: *[Signature]*

manipulační zábor ul. Prosecká

Ing. Ladislav Malý

projektování dopravních opatření, poradenství a konzultace, inženýrská činnost
Hurbanova 1305/11, 142 00 Praha 4, IČO 05172161

Objednatel: inženýrská činnost Ing. Vladimír Malý	Vypracoval: Ing. Ladislav Malý	Kontroloval:
Místo akce: Ul. Prosecká v úrovni pracely č. 2550/1 k.ú. Libeň, Praha 8	Datum vypracování: 06. 12. 2025	
Název akce: Manipulační zábor pro zásobování stavby ul. Prosecká, Praha 8		

0 10 m
1 : 500