


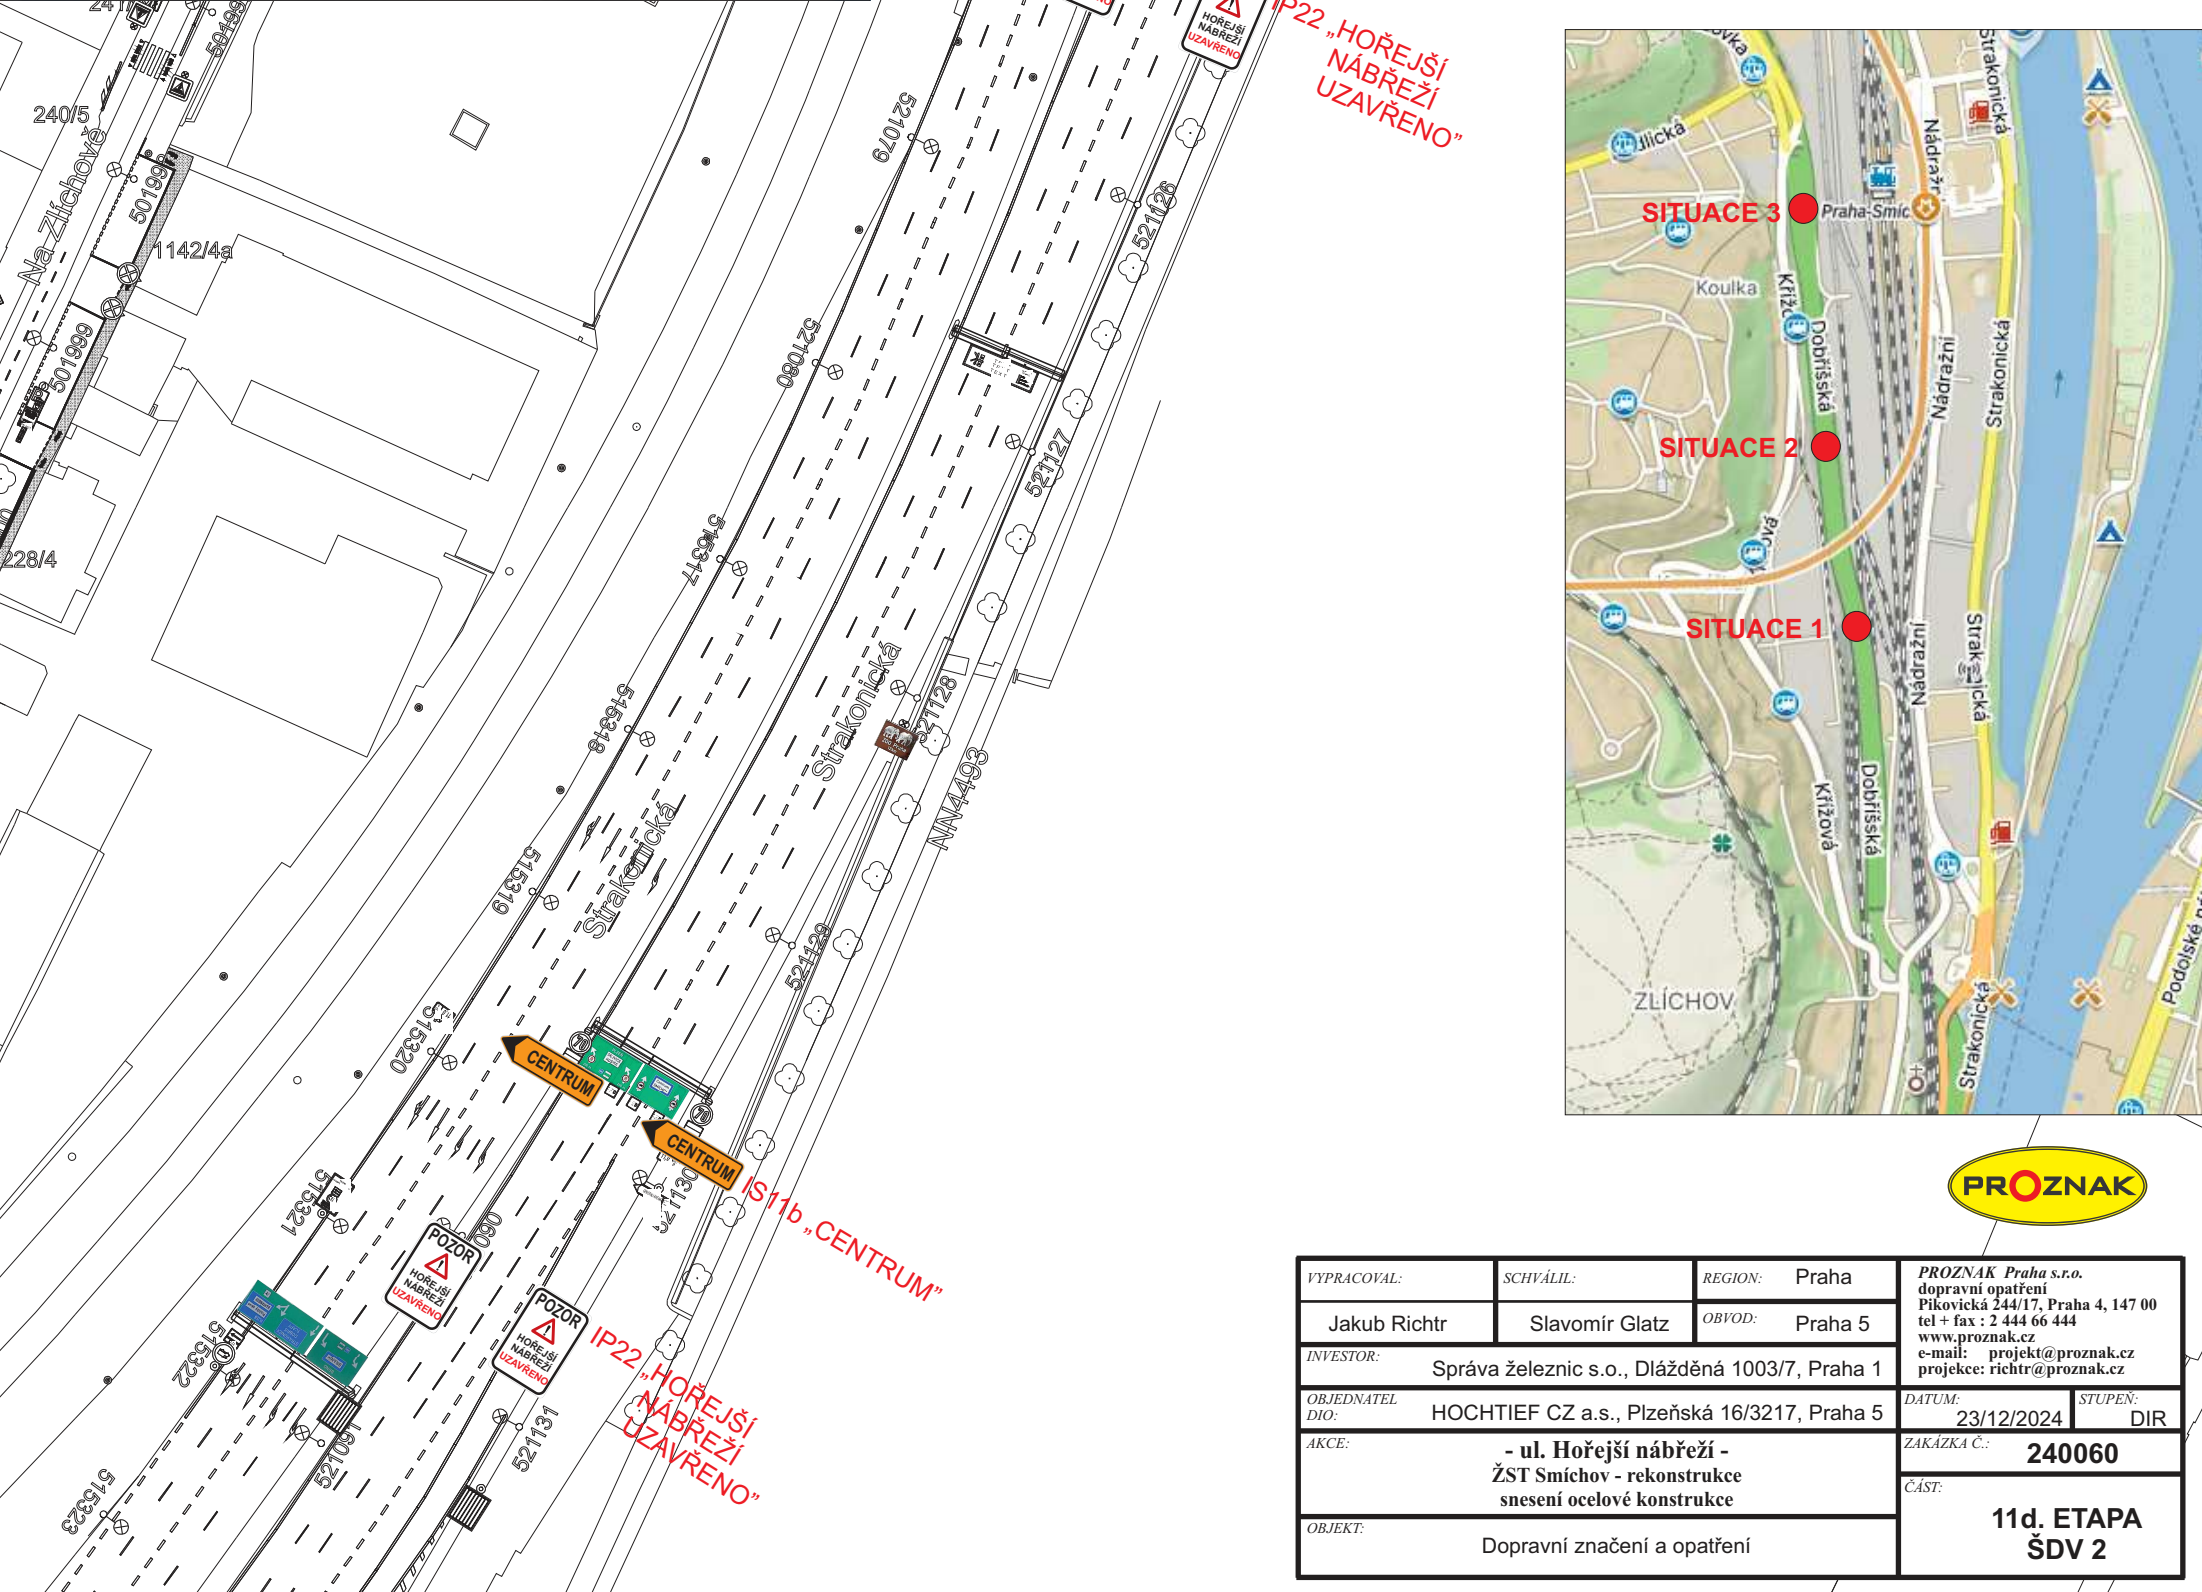

VYPRACOVAL:	SCHVÁLIL:	REGION:	Praha	PROZNAK Praha s.r.o. dopravní opatření Pikovická 244/17, Praha 4, 147 00 tel + fax : 2 444 66 444 www.proznak.cz e-mail: projekt@proznak.cz projekce: richtr@proznak.cz	
Jakub Richtr	Slavomír Glatz	OBVOD:	Praha 5		
INVESTOR:	Správa železnic s.o., Dlážděná 1003/7, Praha 1			DATUM:	STUPEŇ:
OBJEDNATEL DJO:	HOCHTIEF CZ a.s., Plzeňská 16/3217, Praha 5			23/12/2024	DIR
AKCE:	- ul. Hořejší nábreží - ŽST Smíchov - rekonstrukce snesení ocelové konstrukce			ZAKÁZKA Č.:	240060
OBJEKT:	Dopravní značení a opatření			ČÁST:	11d. ETAPA ŠDV 2