


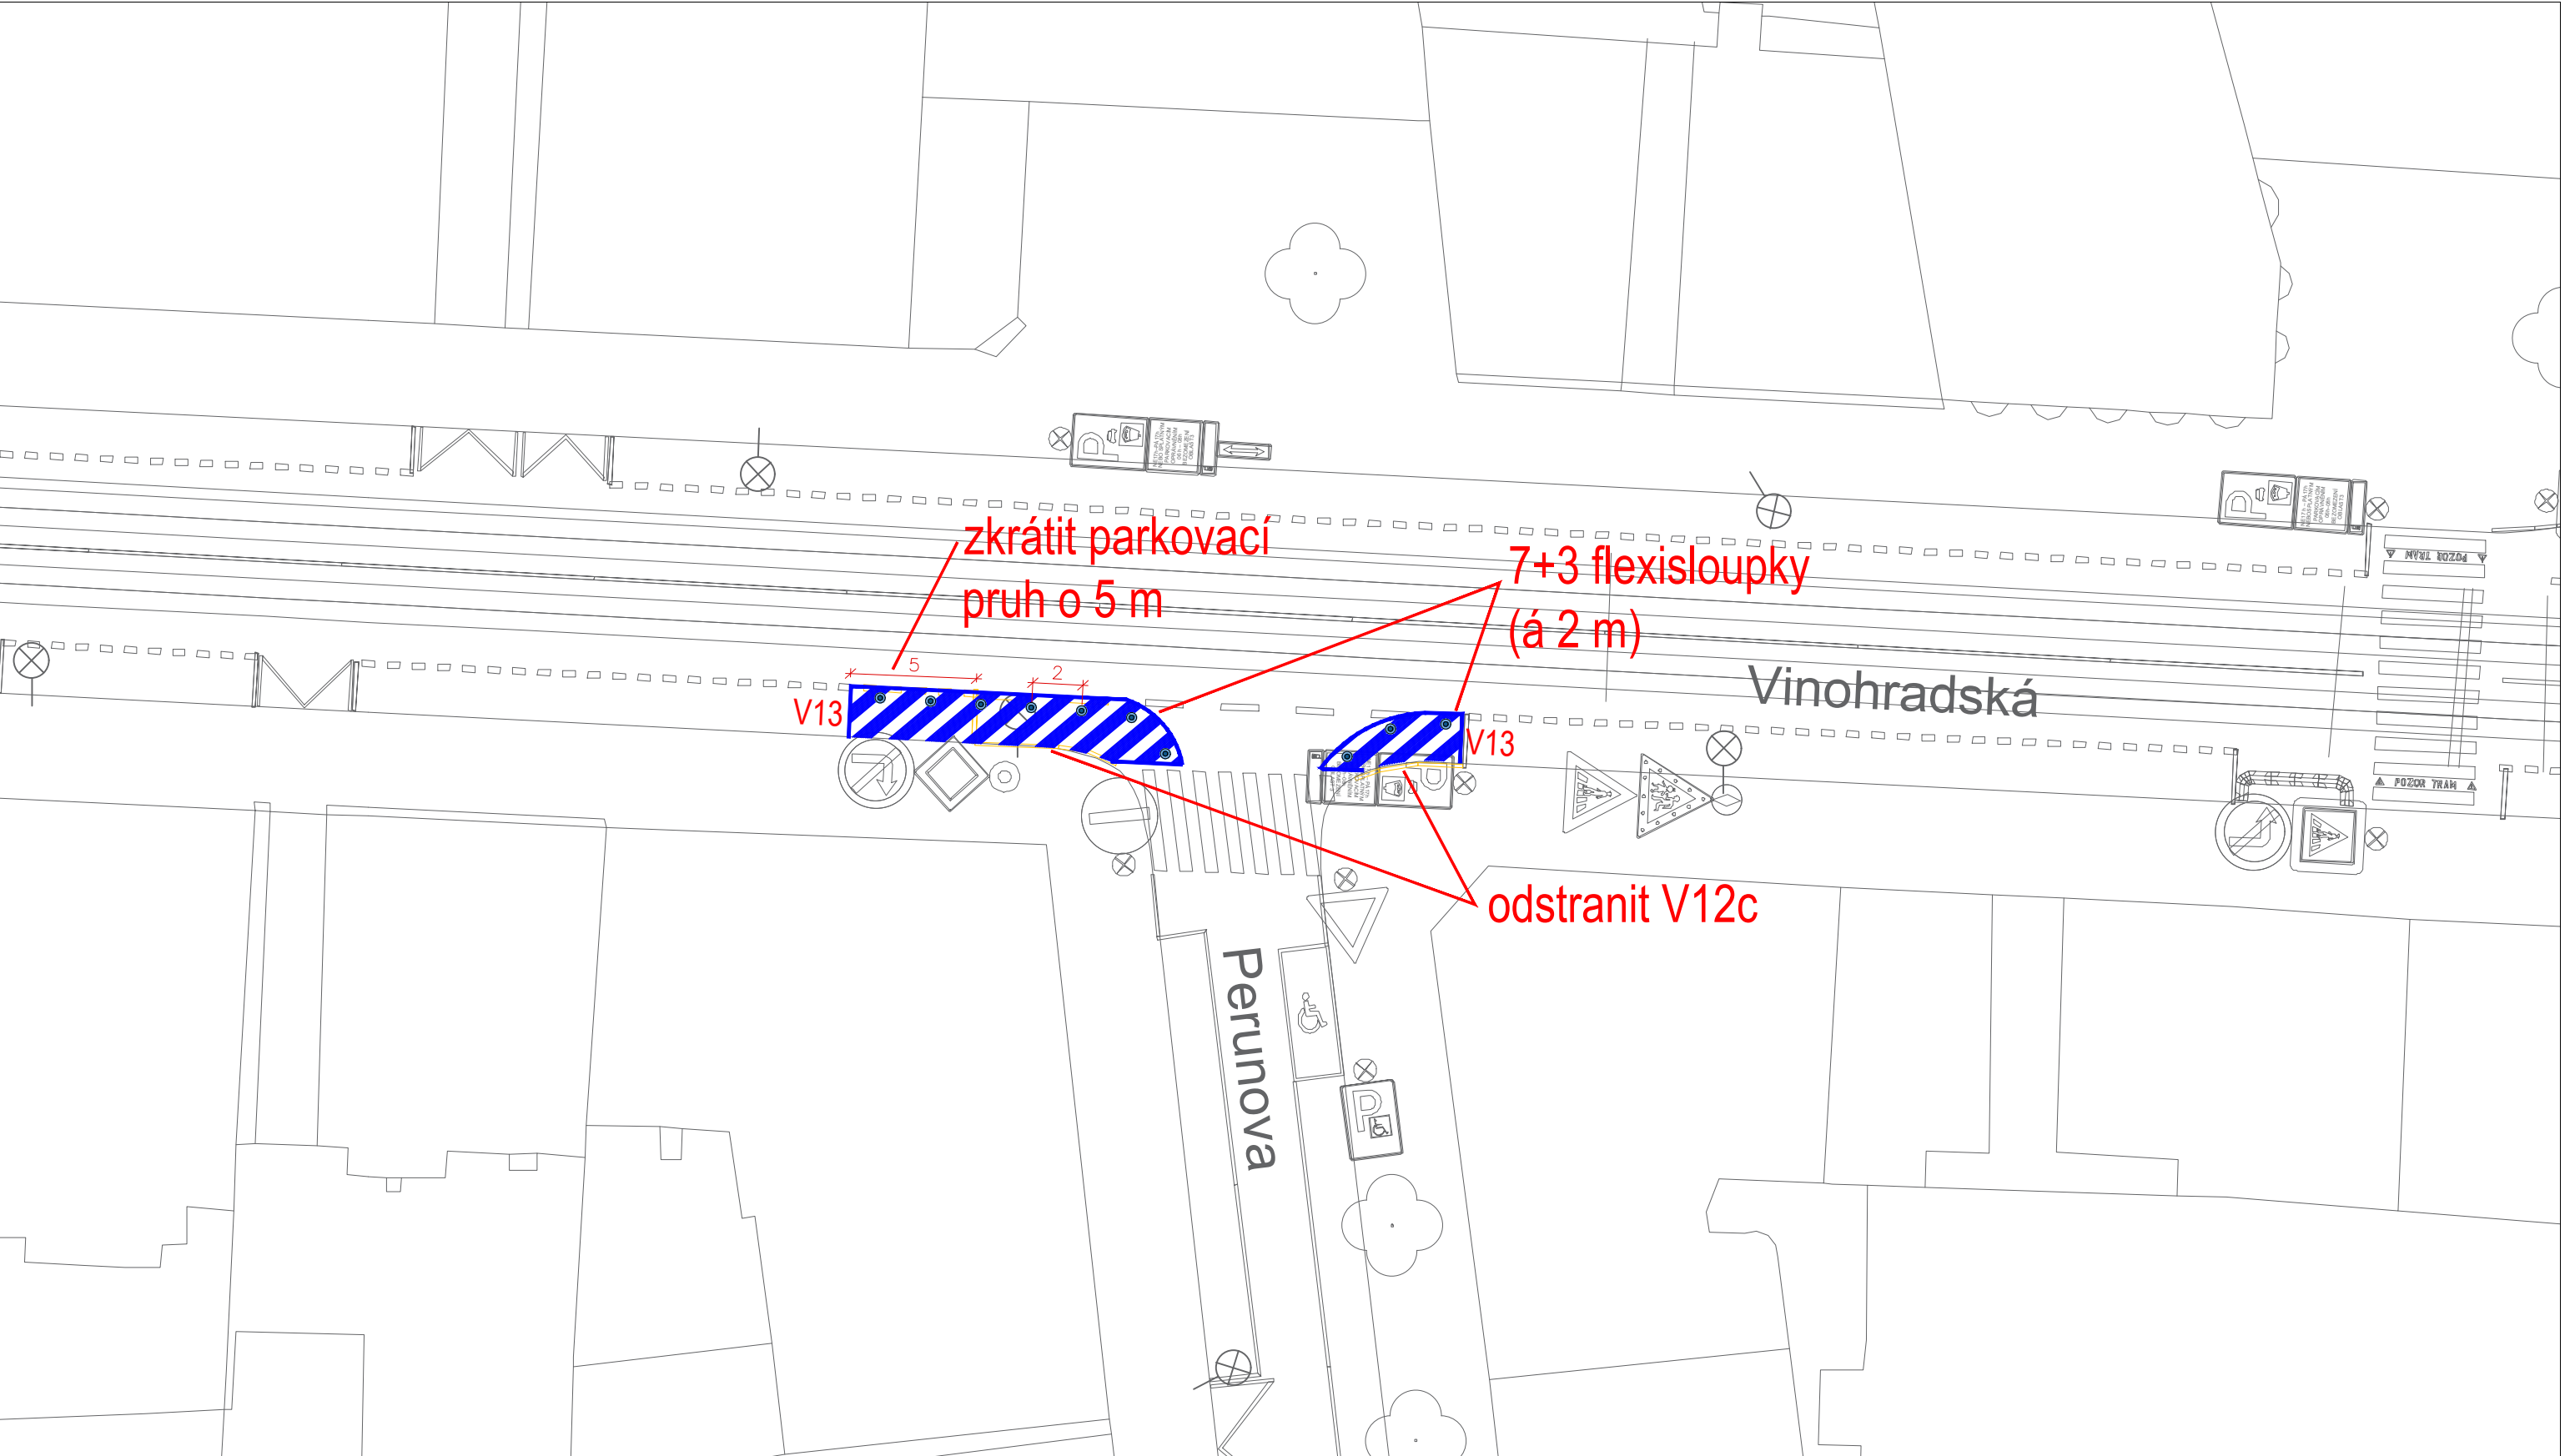

LEGENDA

- STÁVAJÍCÍ DZ
- NOVÉ VDZ
- RUŠENÉ VDZ
- FLEXISLOUPEK



Technická správa komunikací hl. m. Prahy, a.s.

Veletržní 1623/24, 170 00 Praha 7
<http://www.tsk-praha.cz>

Ředitel úseku dopravního inženýrství:	Ing. Michal Peterka	Formát:	A3
Vedoucí oddělení organizace dopravy:	Ing. Marek Karban	Měřítko:	1:250
Zpracovatel:	Ing. Martin Veverka	Datum:	2025-11-14

ÚPRAVA DZ NA KŘÍŽOVATCE VINOHRADSKÁ - PERUNOVA
PRO ZLEPŠENÍ ROZHLEDOVÝCH POMĚRŮ



Příloha:
1