S

JTSK

DATUM
ČAS
MIMO
VOZIDEL
COLUMBUS
REISEN

B 28
E 13
E 8c

37 x 3 m

409633 409632 409631 409630 409629 409549 409546 409547 409544 409563 409545 409548 409487 409482 409495 409486 409481 409539 409543

NN4346 NN4205 NN3955

Pankrácké náměstí

Souhlasné stanovisko ve smyslu
§77 odst. 1 c) a 2 b), z.č. 361/2000 Sb.
a §25 odst. 1 a 6c), zak. č. 13/1997 Sb.

Policie České republiky
Krajské ředitelství policie hl. m. Prahy
Odbor ...
1 10 ...

Č.j.: KRPA-3477-1/ČJ-2026-0000DŽ
Dne: - 2 -01- 2026

z r. kpt. Ing. Martin Jurina

TERMÍN
27-29.1 2026
8:00 - 18:00 hod.

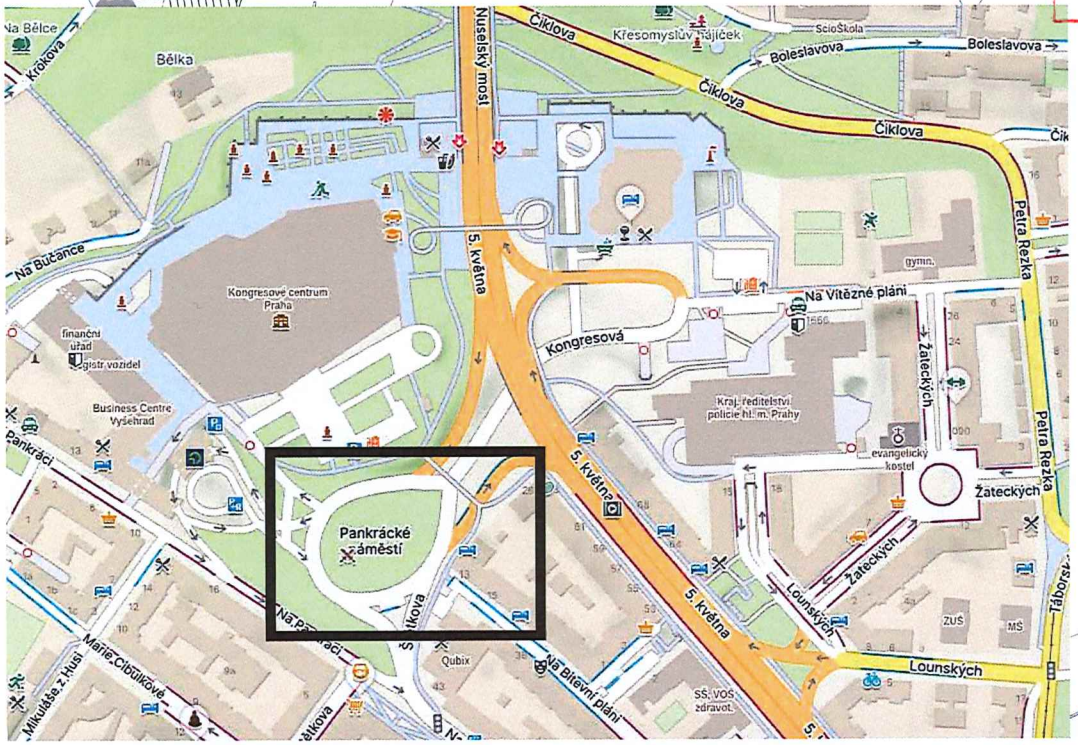

MAPY.CZ
MÍSTO STAVBY

Legenda:

- Stávající dopravní značení
- B 28 / E 13: datum záboru
- Zabraná část 37 x 3 m
- Sloup veřejného osvětlení

ZNAČKY B 28 BUDOU OSAZENY 7 DNÍ PŘEDEM S VYZNAČENÝM DATEM PLATNOSTI ZÁKAZU

VYPRACOVAL: Milan Huňát, Poradenství v oblasti dopravy, www.projektydio.cz, 736 647 956 info@projektydio.cz	OBJEDNATEL (INVESTOR, STAVBU PROVÁDÍ) : COLUMBUS Reisen GmbH & Co KG. Helena Nováková - 602 265 073	PŘEDPOKLÁDANÝ ZHOTOVITEL DOPRAVNÍHO ZNAČENÍ : ADOZ Praha - dopravní značení s.r.o. Armádního sboru 15 , PRAHA 10 Tel : 602 226 027 Tel : 272 700 103 www.adoz-znaceni.cz e-mail: adoz@adozpraha.cz
MĚSTO: Praha 4	ČÁST: Nusle	
STAVBA: Pankrácké náměstí		MĚŘÍTKO: 1:500
AKCE: ZÁBOR PRO VOZIDLA V ULICI PANKRÁCKÉ NÁMĚSTÍ	FORMÁT: A4	
OBJEKT / ČÁST: SITUACE DIO	DATUM: 16.12.2025 STUPEŇ: DIR	VÝKRES č.: 1.1