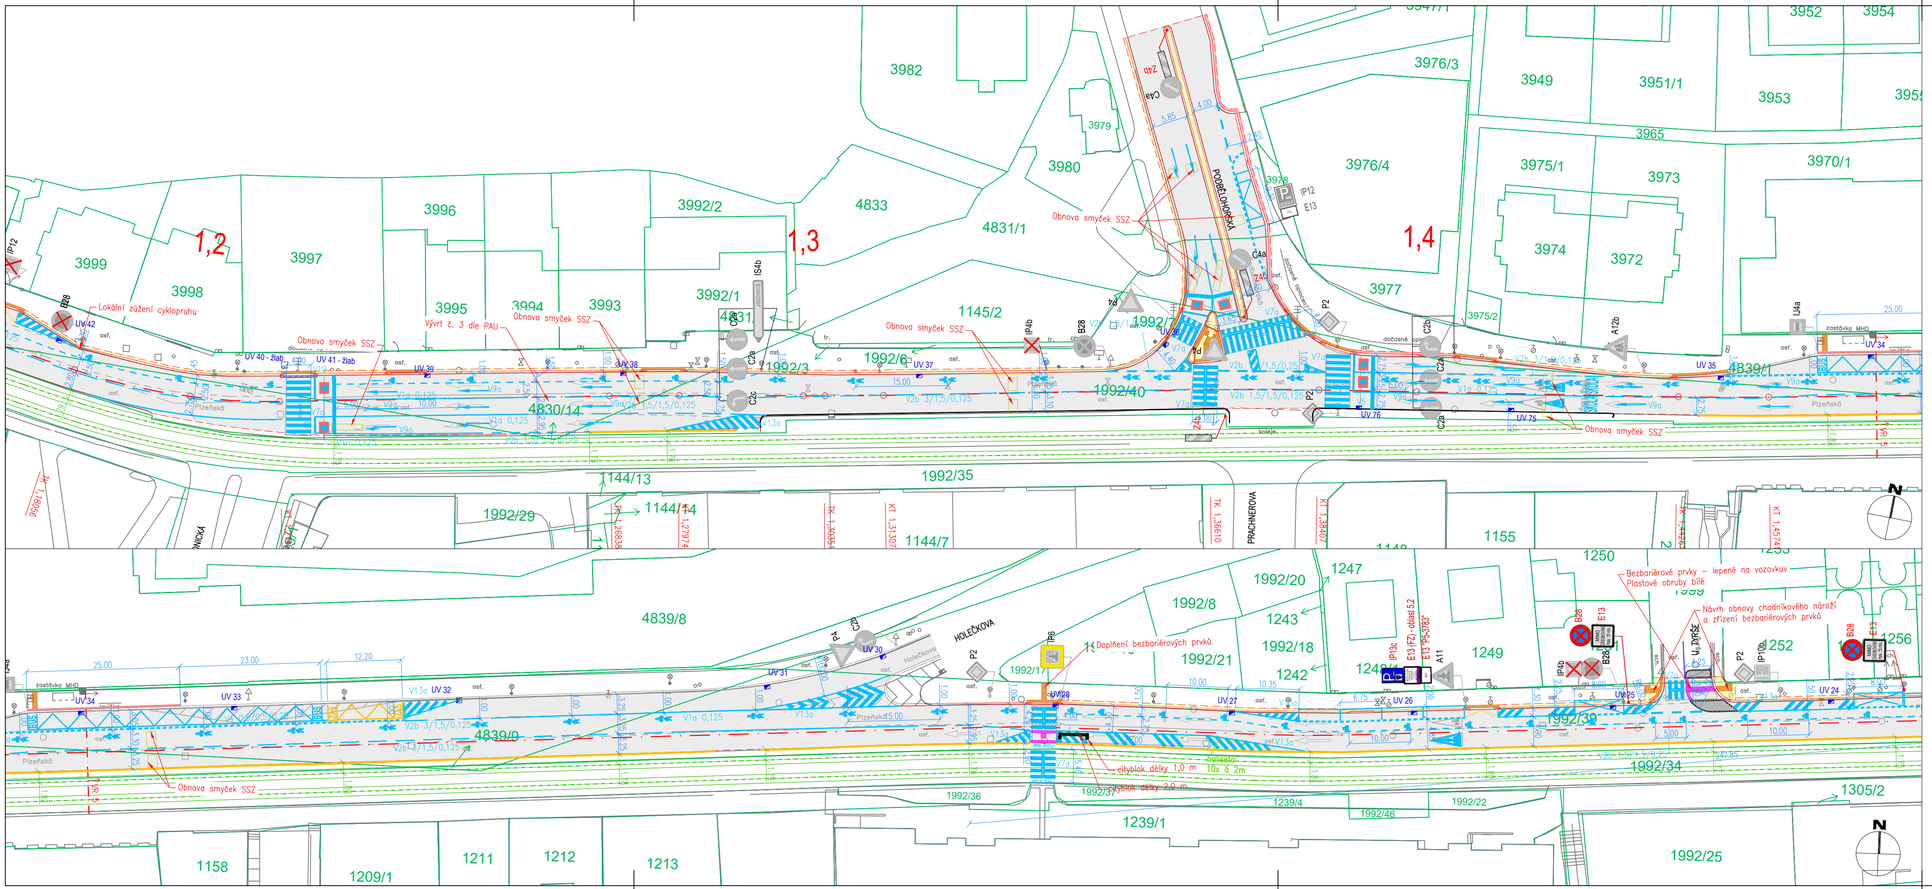

LEGENDA

STAVEBNÍ OBKJEKTY:
SO100 – KOMUNIKACE

STÁVAJÍCÍ STAV
- Digitální katastrální mapa
- Geodetické zaměření
- P2 Stávající svislé dopravní značení
- Stávající vodorovné dopravní značení
- Stávající koleje tramvajové tratě

NÁVRH
- Silniční obruba OP1/OP3 – rektifikace, oprava, r
- Vodorovné dopravní značení
- Vozovka – asfaltová
- Chodník – asfaltový
- Reliéfní dlažba – betonová
- Reliéfní dlažba – Medialine
- Kontrastní pás
- Plastové obruby, asfaltový ostrůvek
- Podélný práh
- Spára, rozhraní ploch
- Cityblok
- Uliční vpust – rektifikace
- IP6 Nové svislé dopravní značení

DODATKOVÉ TABULKY ZÓNY PLACENÉHO STÁNÍ
(NÁVRH VYCHÁZÍ ZE STÁVAJÍCÍHO ZNĚNÍ DODATKOVÝCH TABULEK V OBLASTI)

MZ - VYHRAZENÁ STÁNÍ PRO REZIDENTY A ABONENTY (MODRÁ ZÓNA)

PO-PÁ
08-20 h
S PLATNÝM
PARKOVACÍM
OPRÁVNĚNÍM
OBLAST 5.2

FZ - ZÓNA TZV SMÍŠENÉHO PARKOVÁNÍ (FIALOVÁ ZÓNA)

PO-PÁ
08-20
NEBO S PLATNÝM
PARKOVACÍM
OPRÁVNĚNÍM
OBLAST 5.2

ZÁSOB - STÁNÍ VYHRAZENÁ PRO ZÁSOBOVÁNÍ

PO - PÁ
08 - 20 h
PRO
ZÁSOBOVÁNÍ
MAX. 15 MINUT

Výškový systém Bpv
Souřadnicový systém S-JTSK

DIPRO, spol. s r.o. ®
Dopravní a inženýrské projekty,
projektová, inženýrská a konzultační kancelář
Na Záhonech 884/27, 141 00 Praha 4 - Michle
IČO 48592722

Investor: TSK hl. m. Prahy, a. s. Veletržní 1623/24 170 00 Praha 7	Objednatel: STRABAG, a.s. Kačírkova 289/4 158 00 Praha 5	Vypracoval: Ing. Čuřík	Kontrolo: Ing. Zrzavý
		Odp. projektant: Ing. Pouzl, Ph. D.	Zak. číslo: 25-087-08
Místo stavby: Praha 5 - Smíchov		Ved. projektu: Ing. Čuřík	Datum vyprac.: 07/2025
Stavba: Plzeňská: Mozartova - Pod Kotlářkou ZC Praha 5, č. akce: 13496			Stupeň: RDS
			Měřítko: 1:500
Část/příloha: SO 101 - KOMUNIKACE SITUACE DOPRAVNÍHO ZNAČENÍ - 3. DÍL			Číslo přílohy: D.1.7.3